




Dettagli Hotel - Scala 1:20

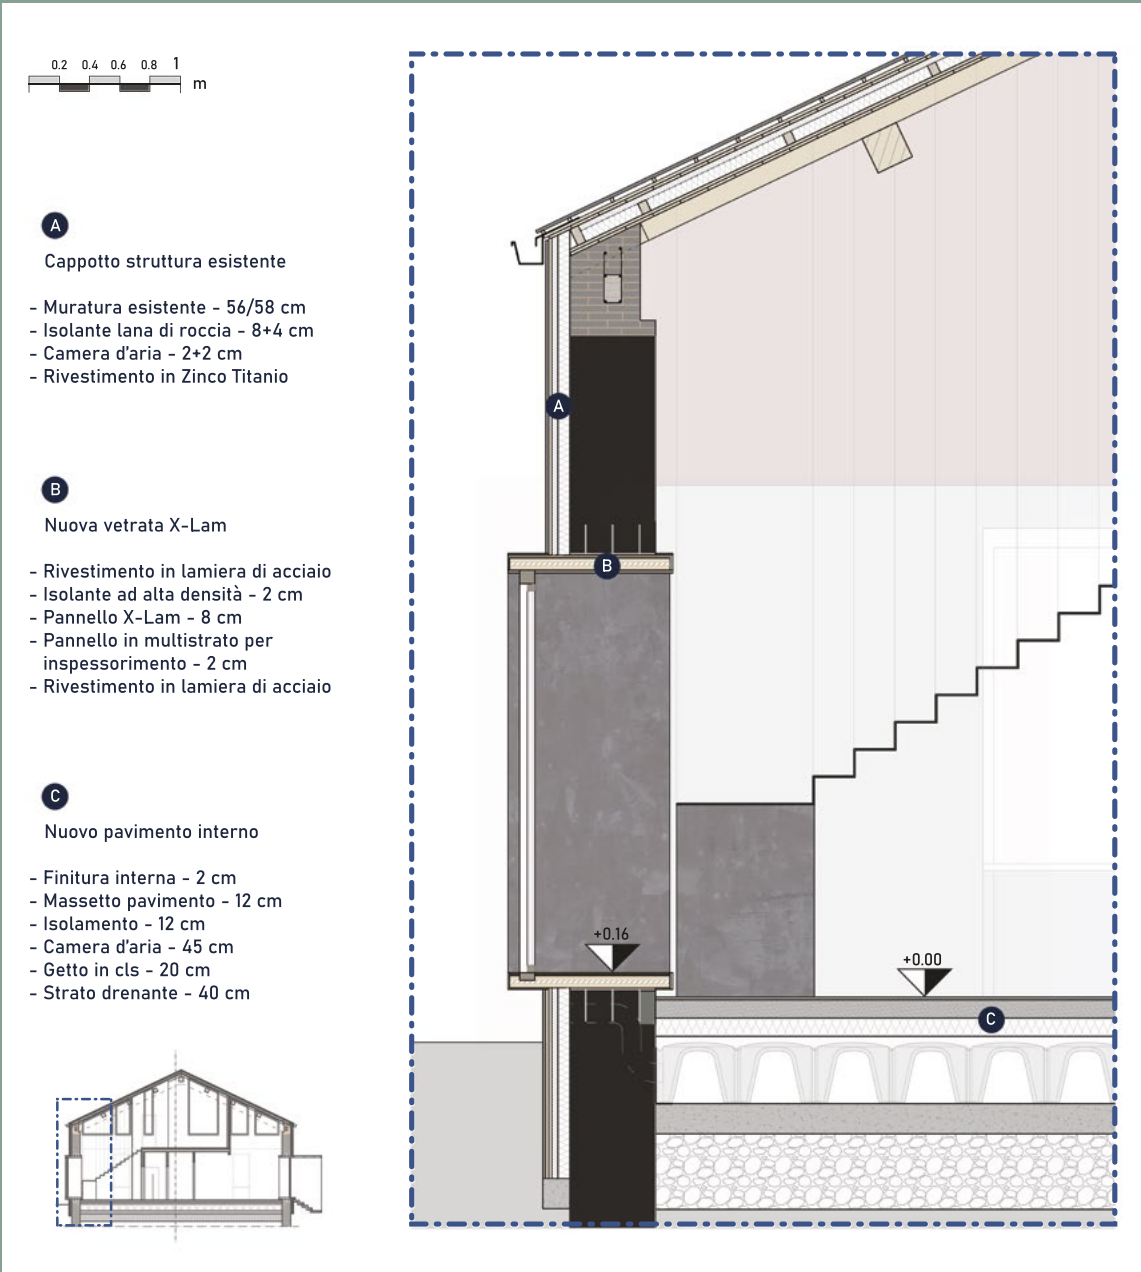


Dettaglio delle finestre sul retro

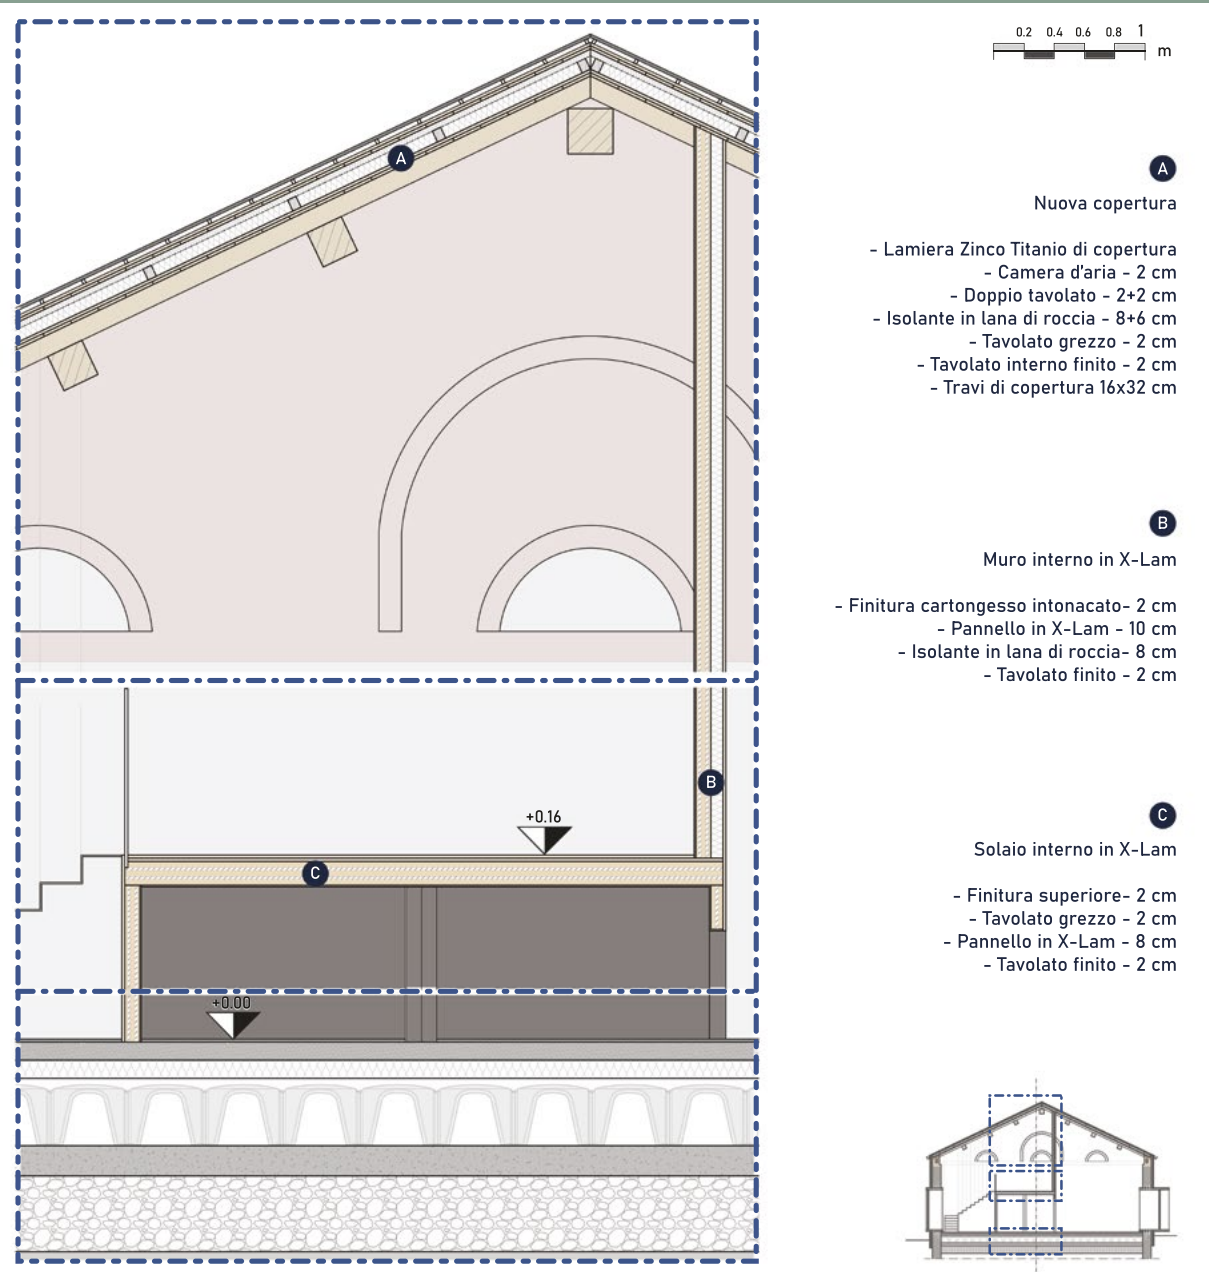


Dettaglio nuova copertura e nuova struttura in X-Lam

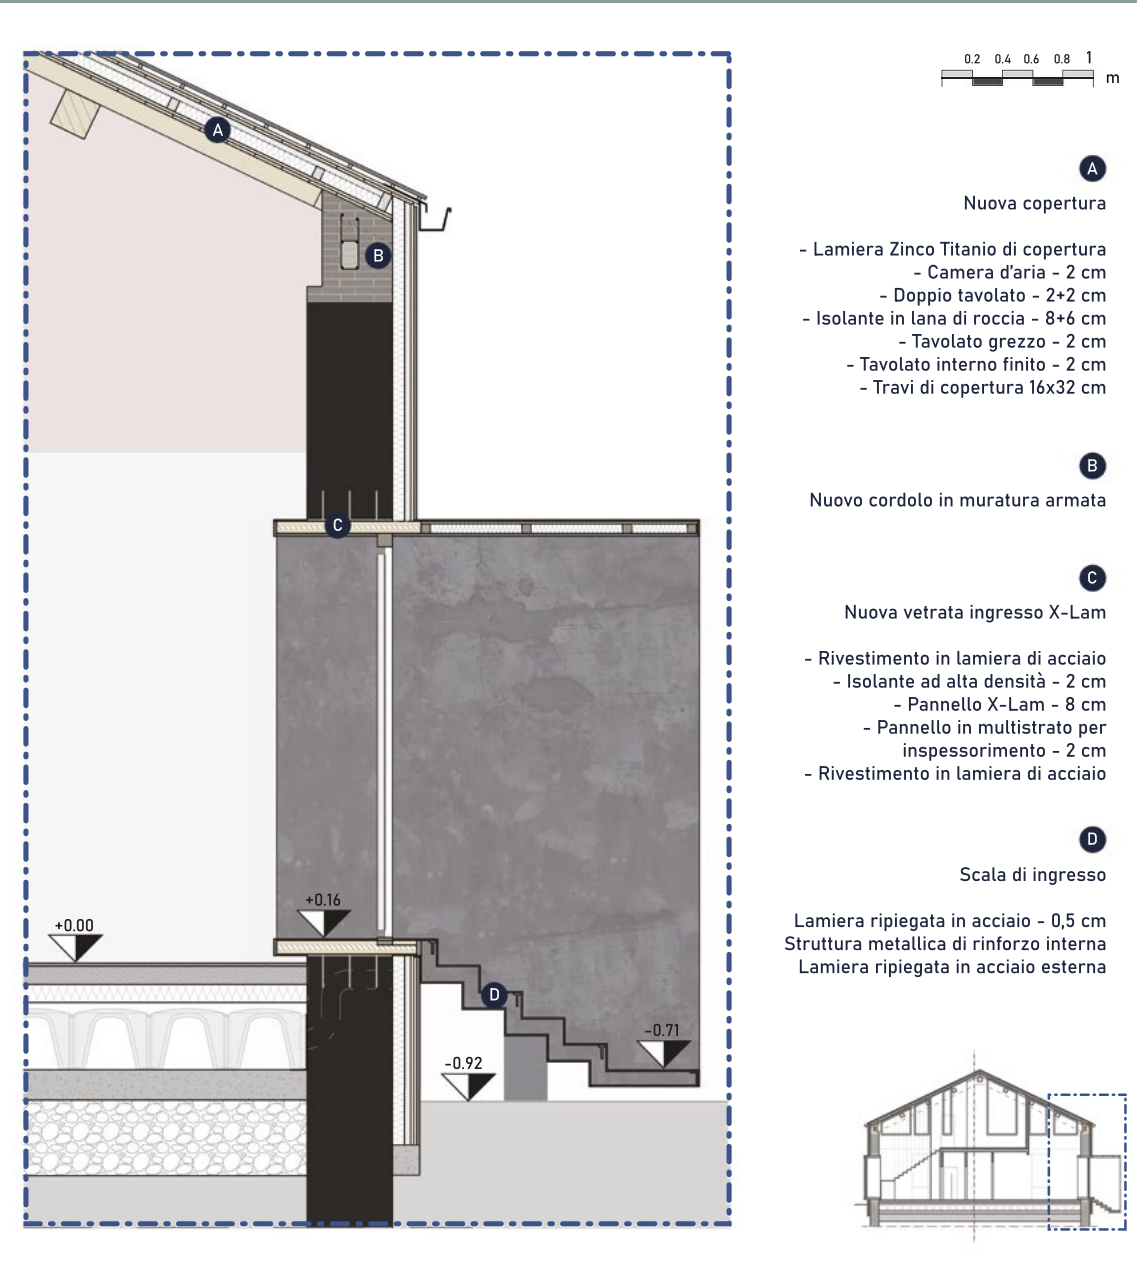

Dettaglio dei nuovi ingressi

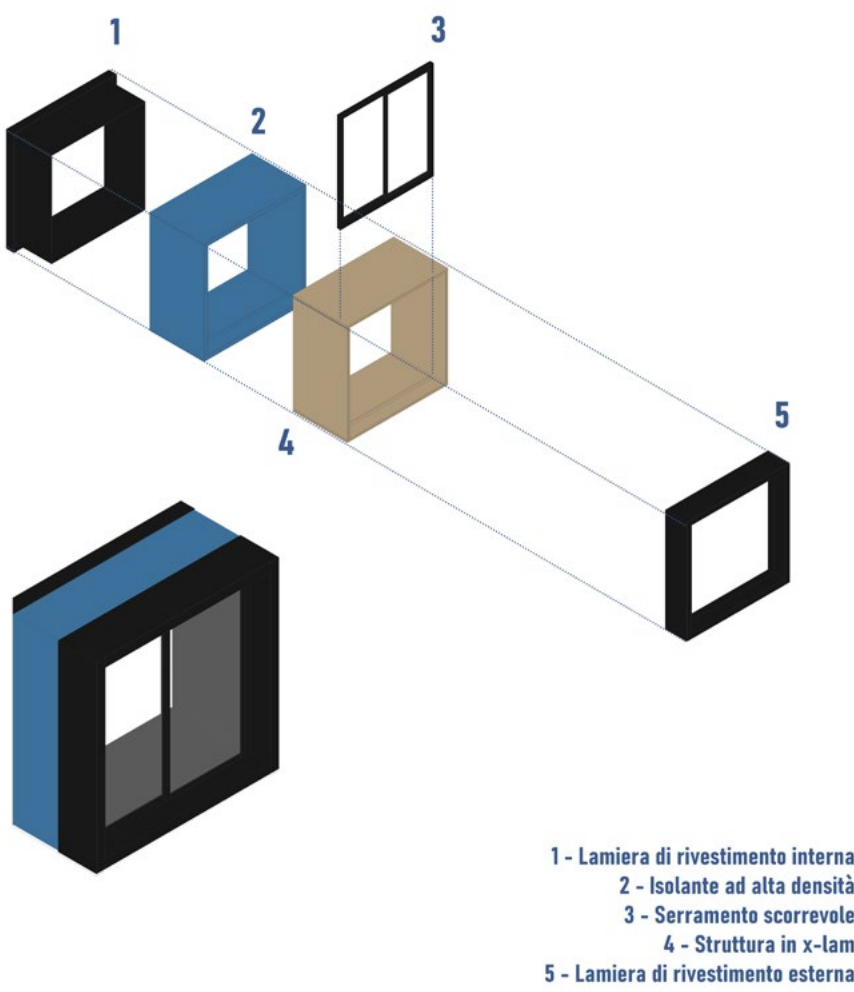

Nuova finestra - Base

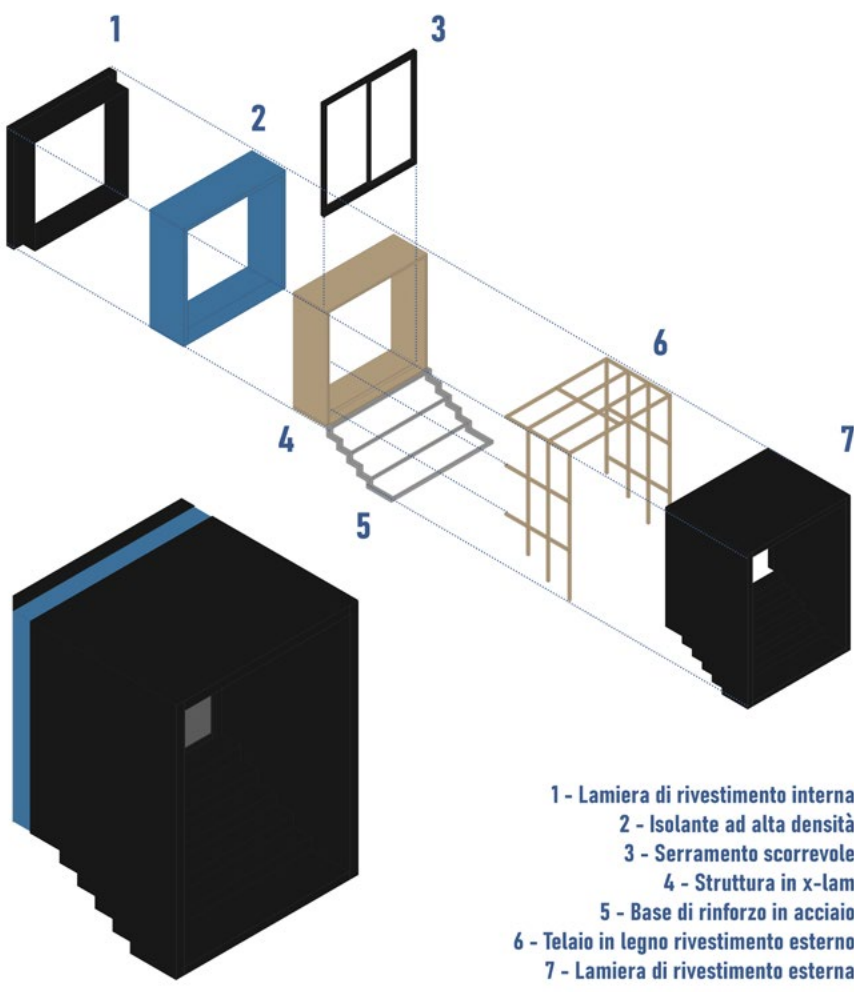


Nuova finestra - Scala




Prospetto ovest





Prospetto est

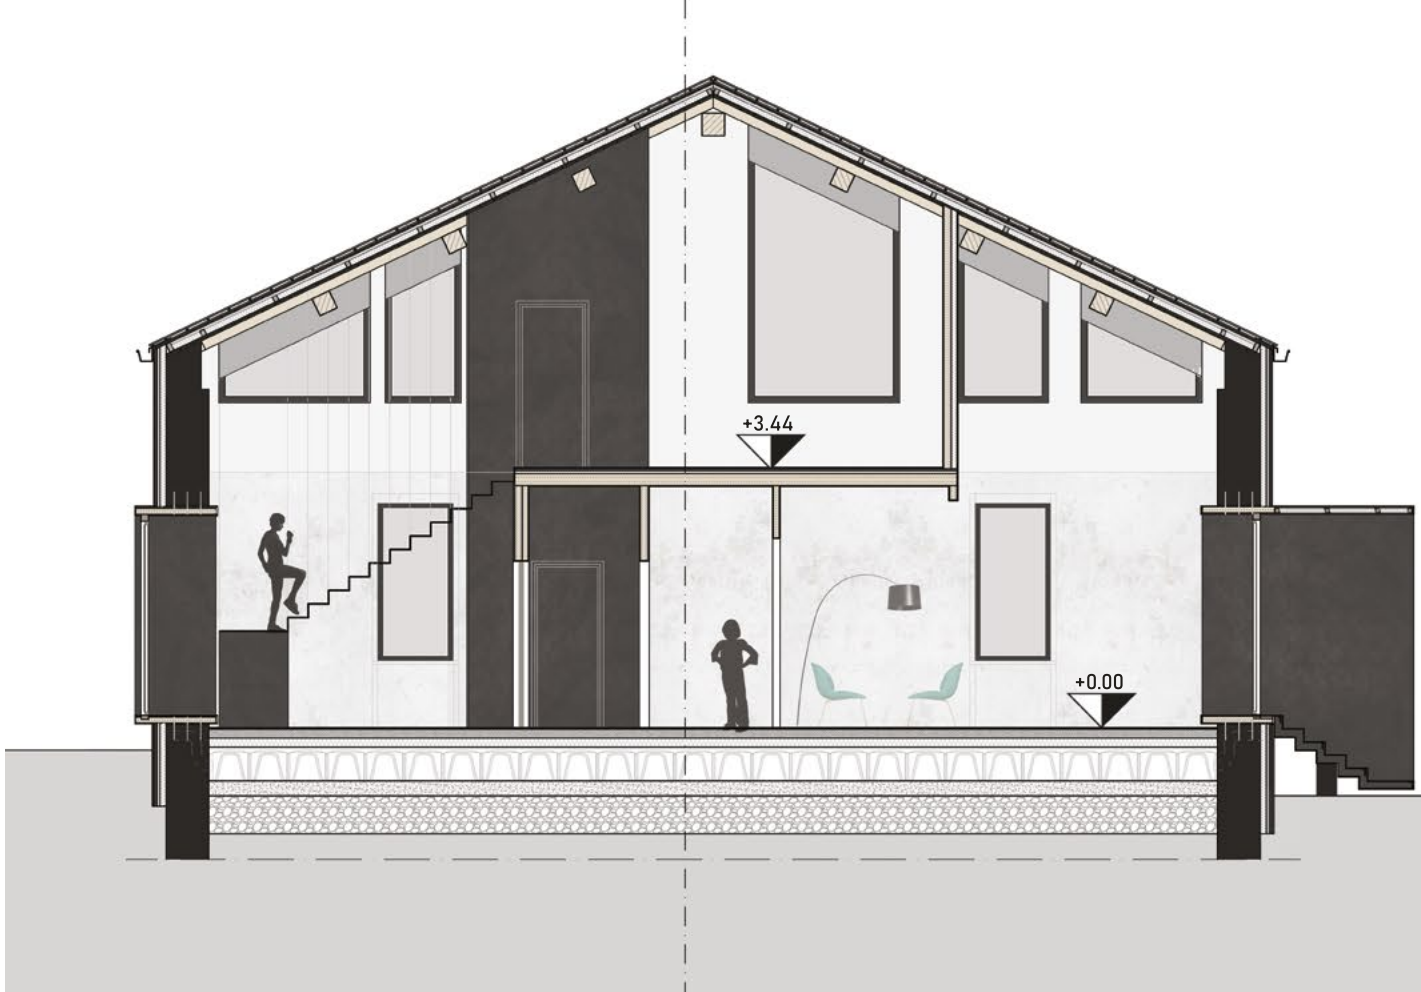

Sezione CC'

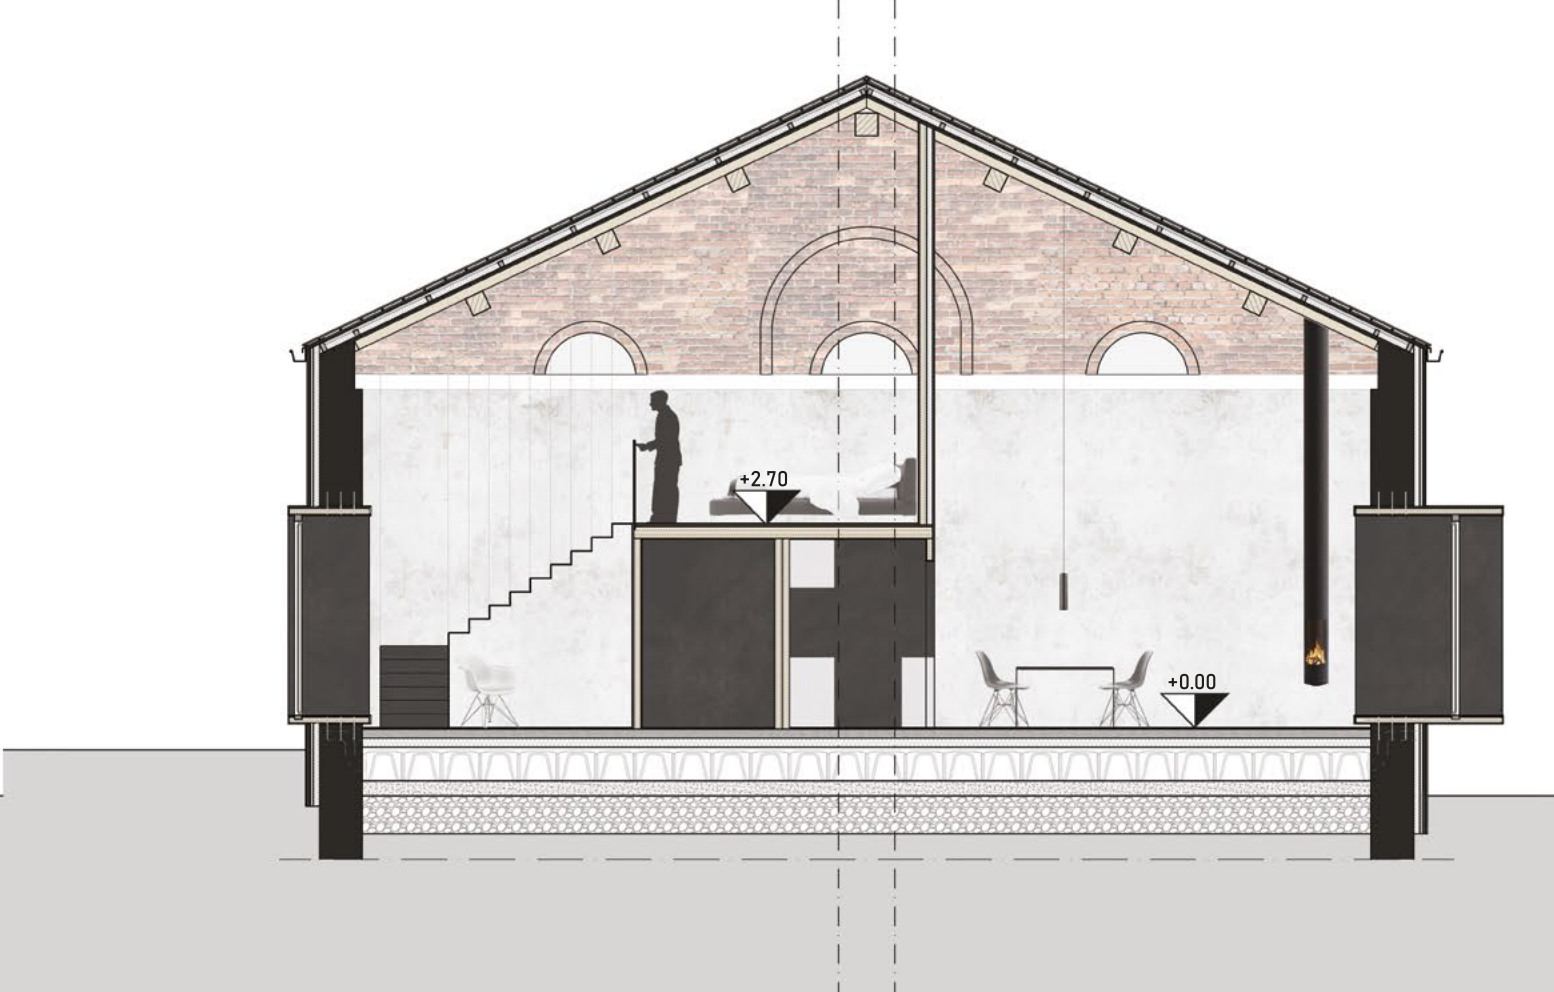

Sezione BB'

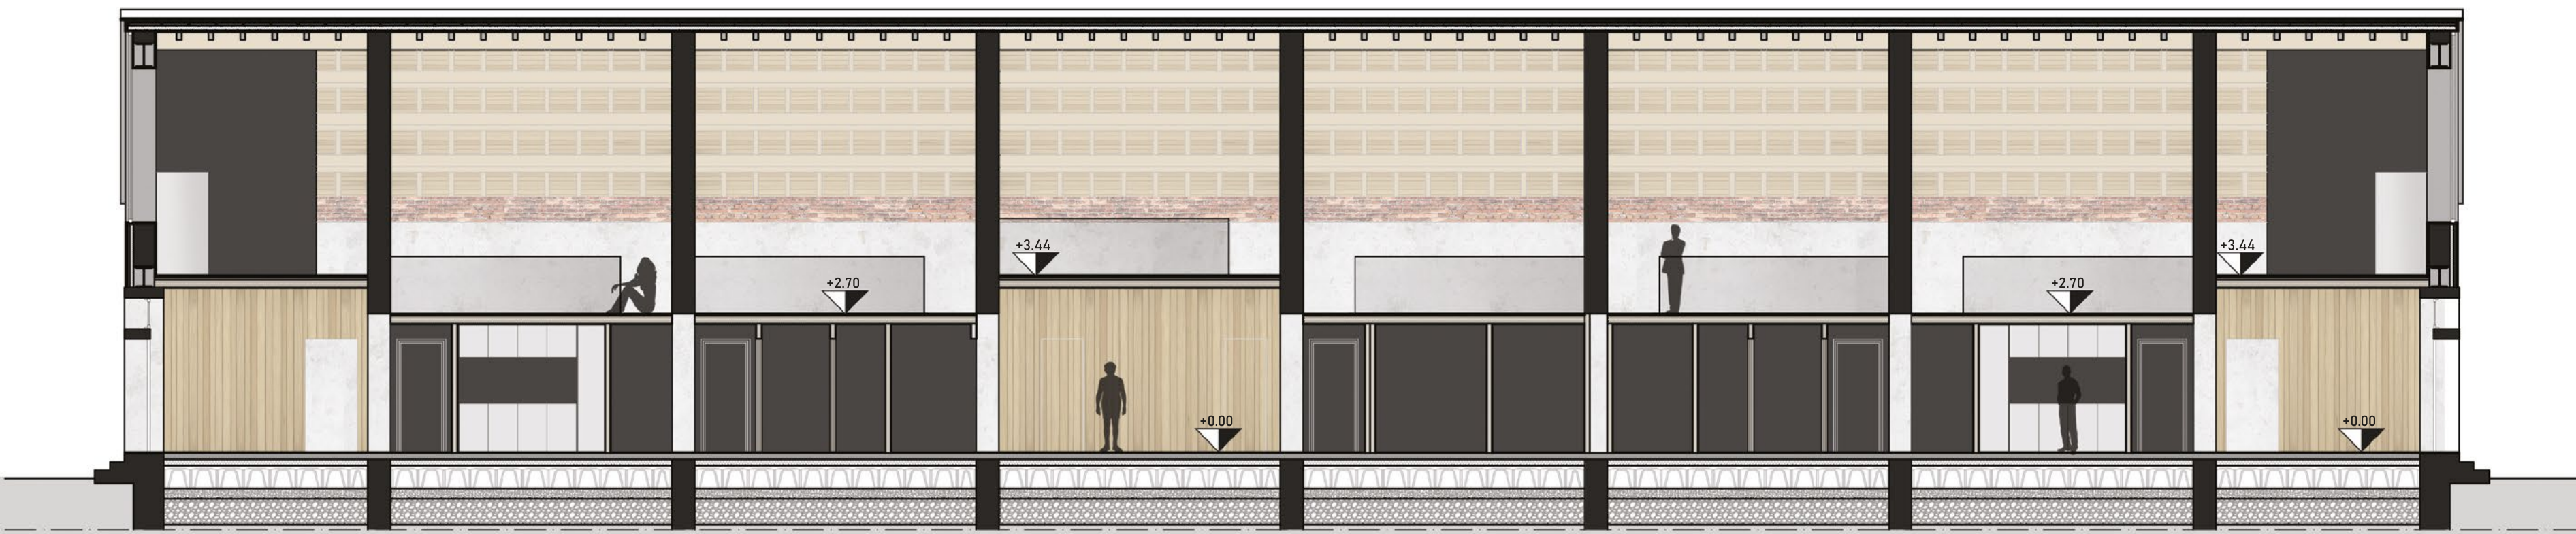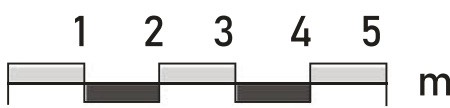

Sezione AA'



POLITECNICO DI TORINO

CORSO DI LAUREA MAGISTRALE
IN ARCHITETTURA COSTRUZIONE CITTÀ

TESI DI LAUREA MAGISTRALE

Progettare per le aree interne montane

Recupero e trasformazione della Caserma Monte Fiore
a Sambuco in Valle Stura

Relatore
Prof. Antonio De Rossi

Candidato
Francesco Bagnasco

Titolo allegato

Progetto - Edifici 19/20
Luxury Hotel - Scala 1:100 - 2

Allegato numero

19