




Edificio 13

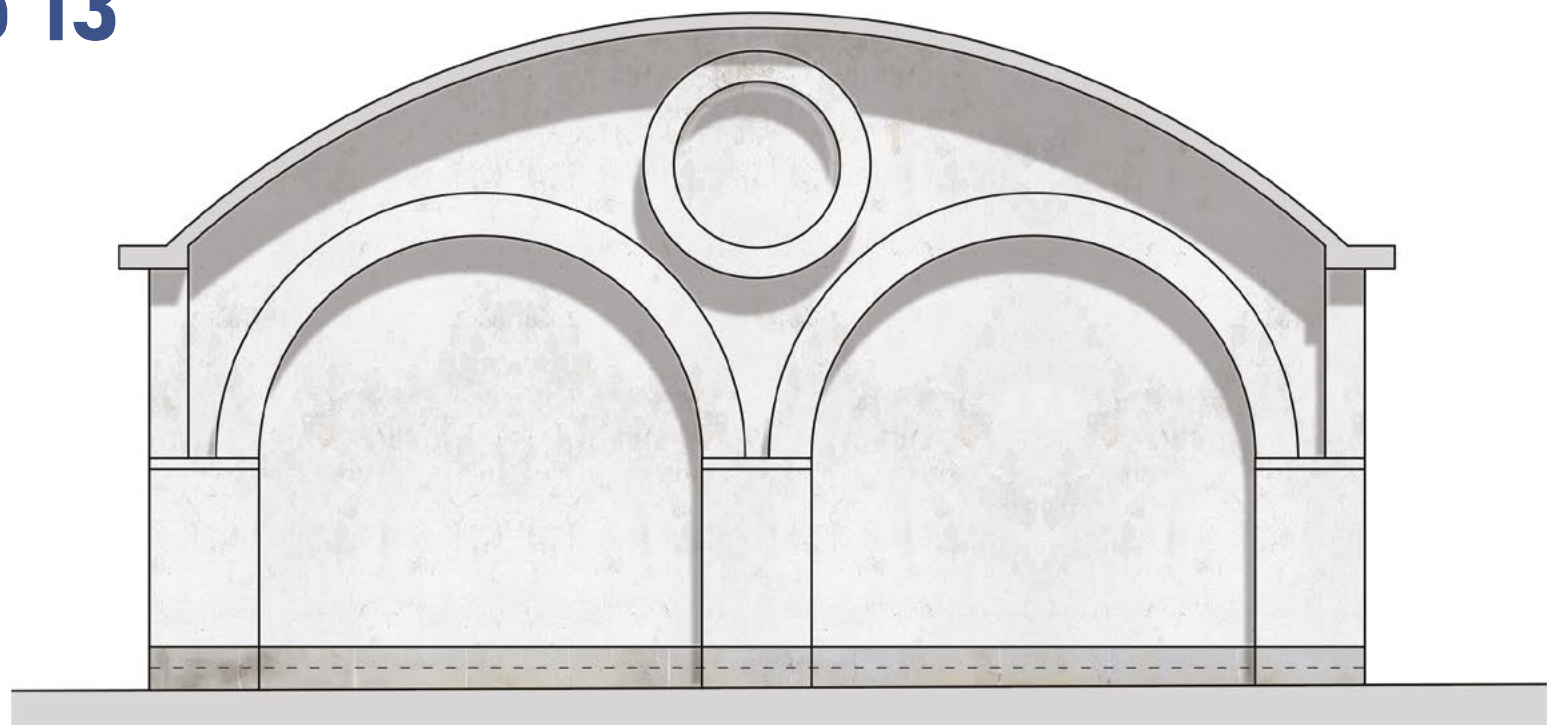


Prospetto sud

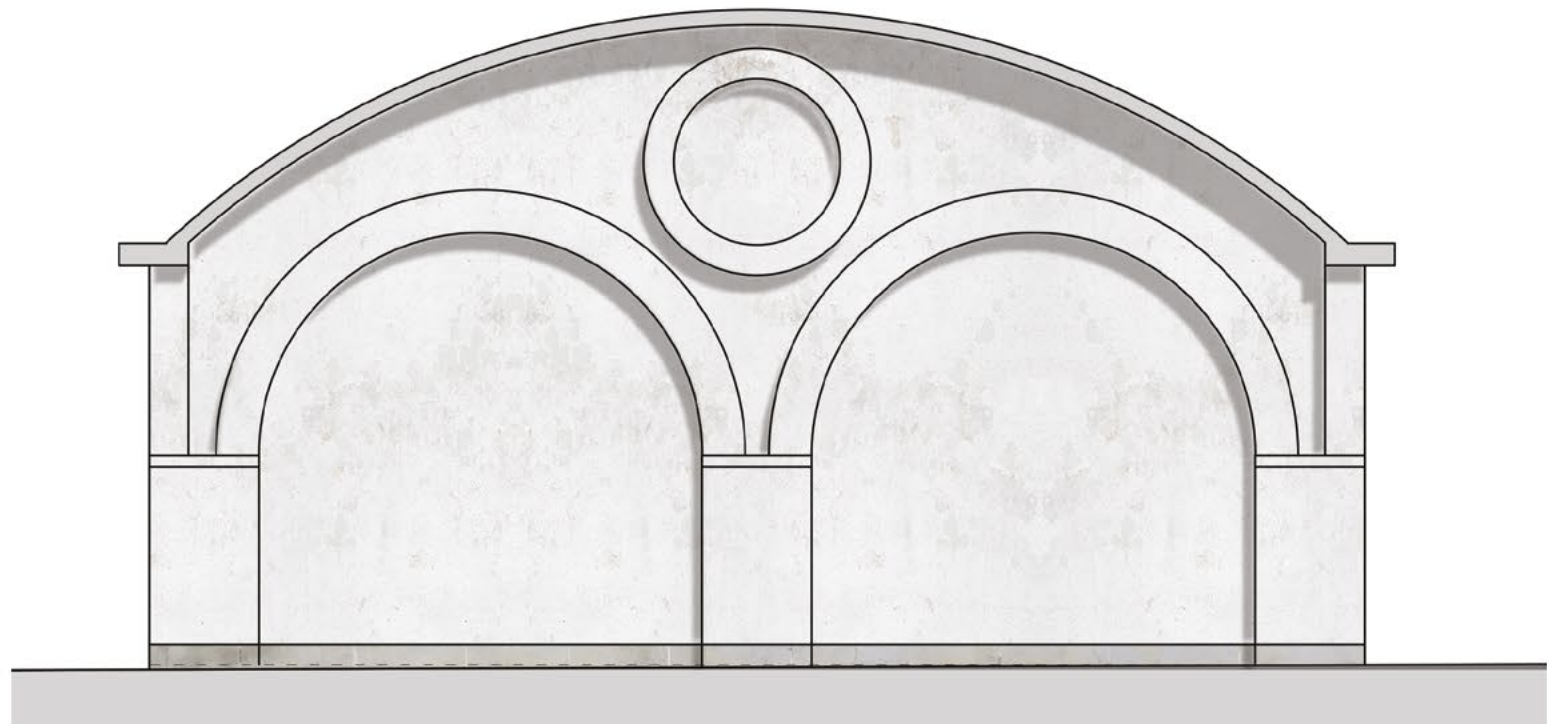

Prospetto nord

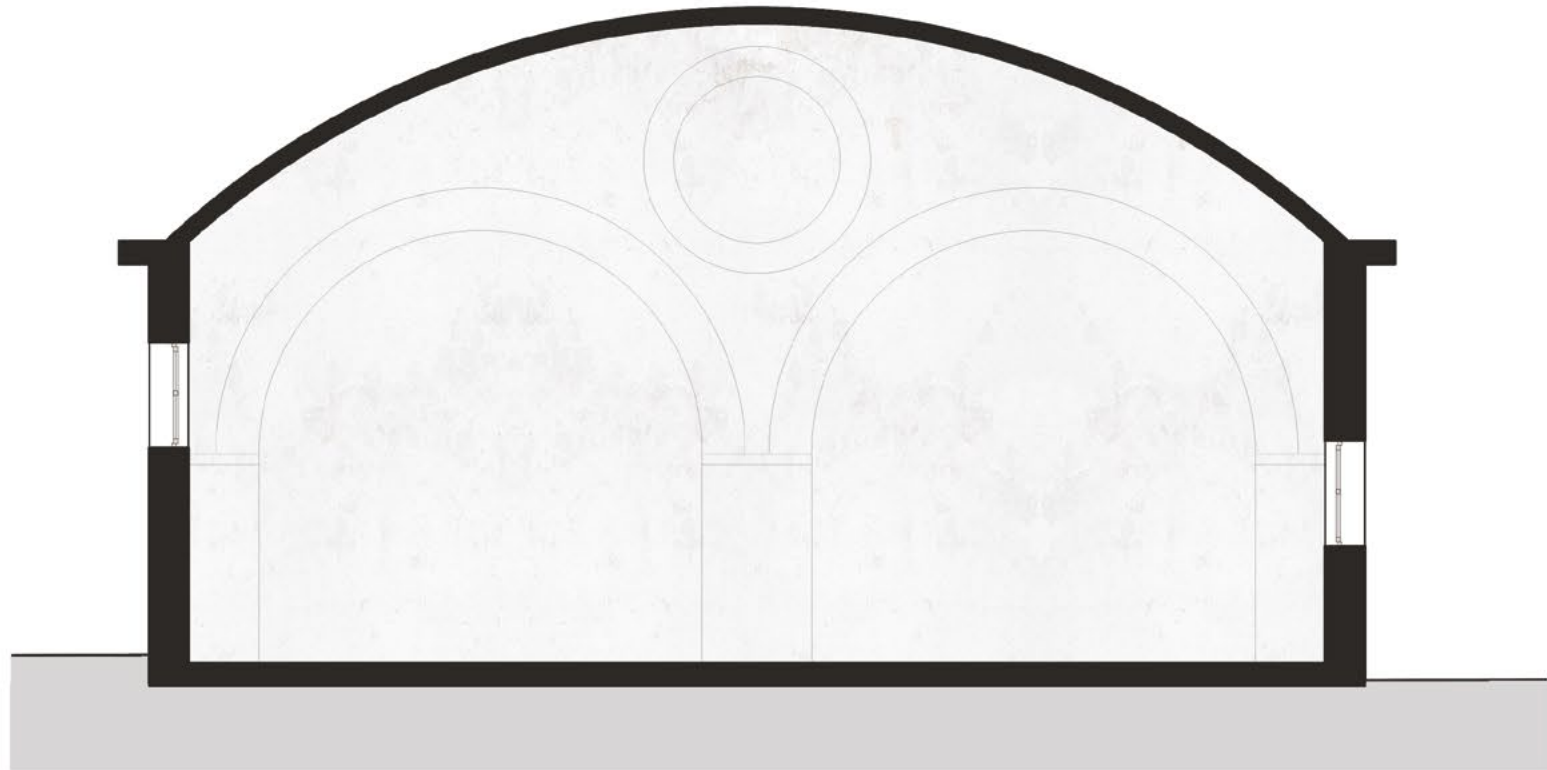


Sezione AA'

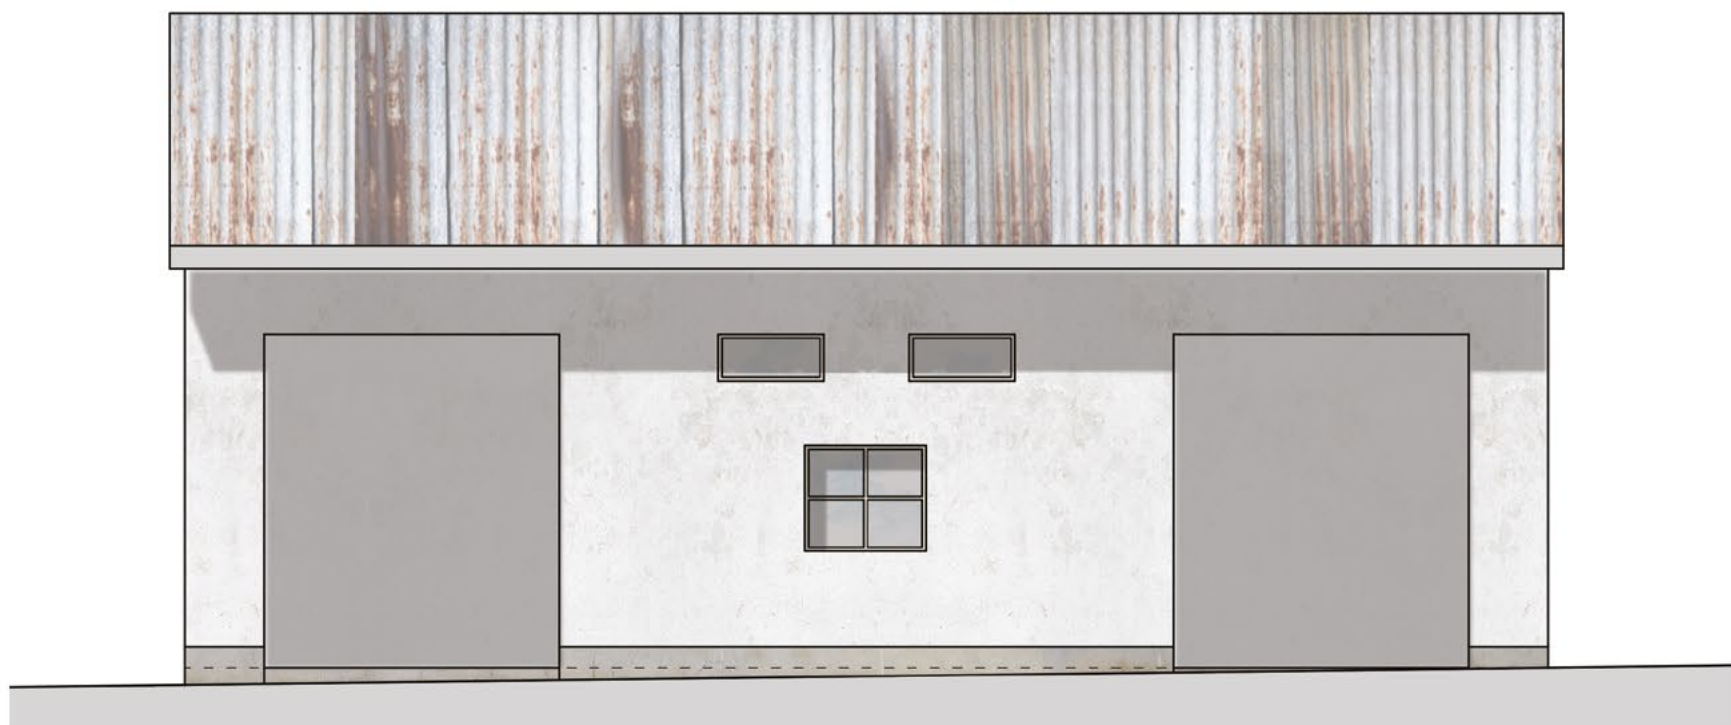


Prospetto est



Prospetto ovest

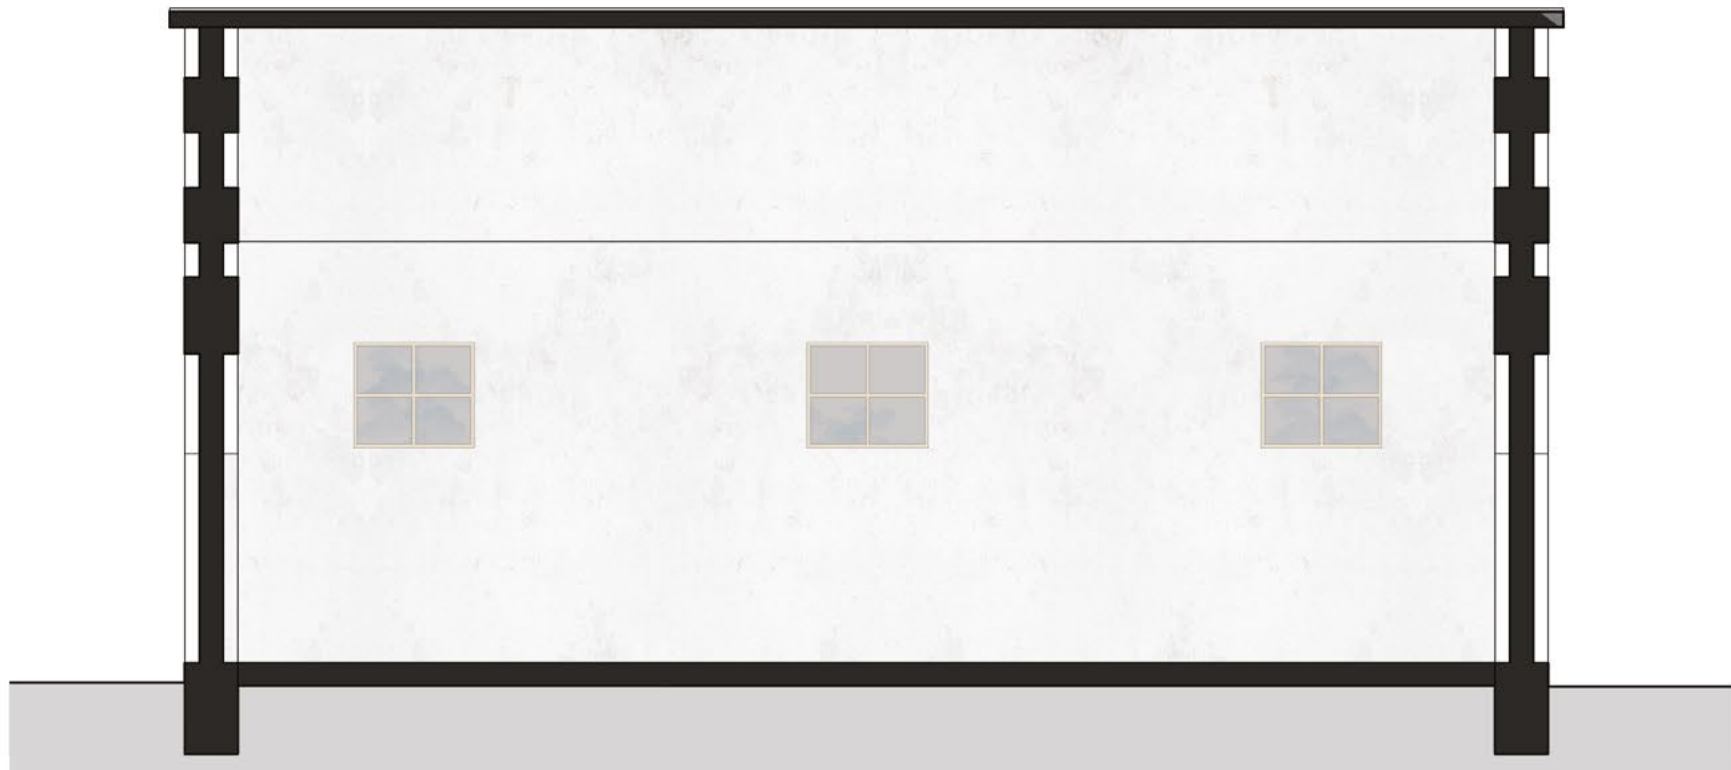


Sezione BB'

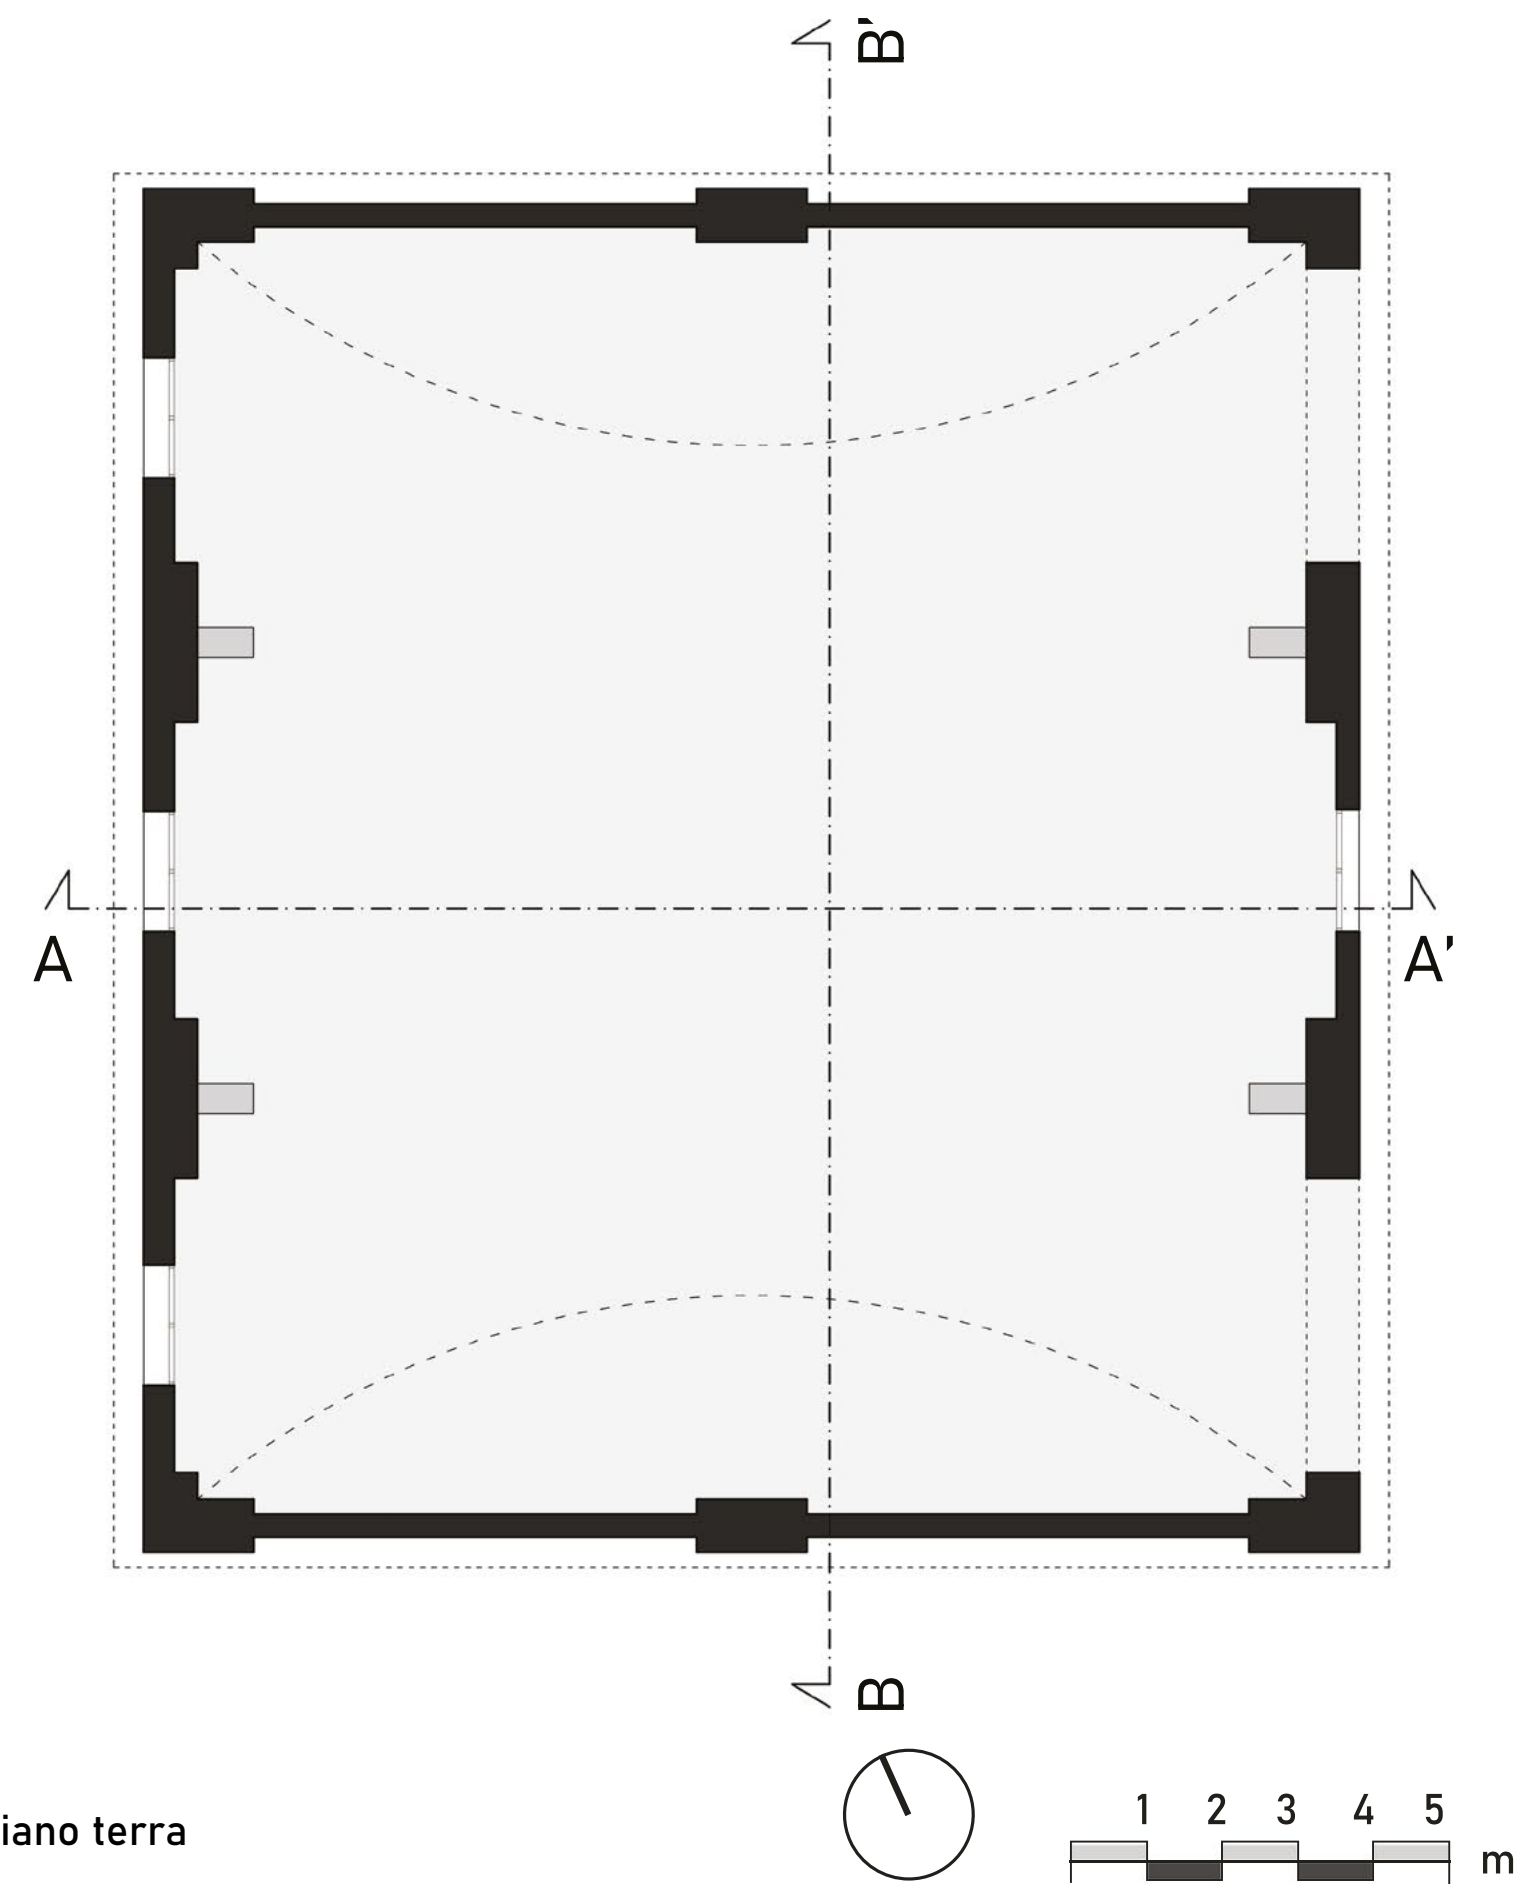

Piano terra


Edificio 12

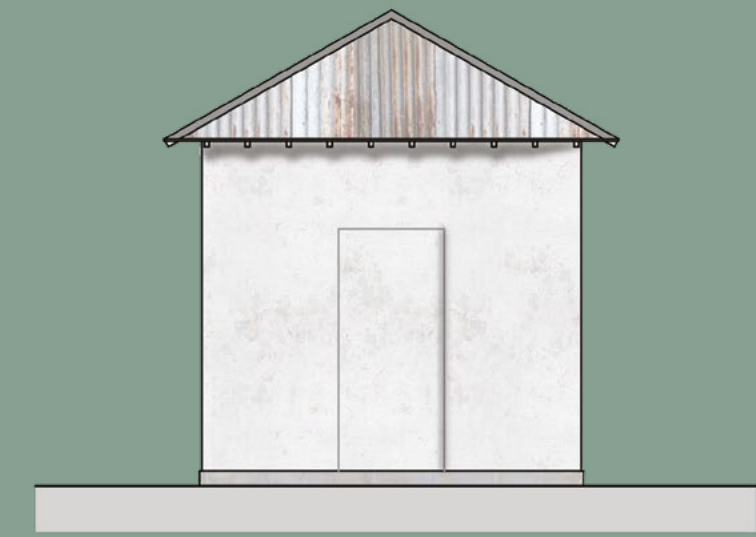


Prospetto ovest



Prospetto sud

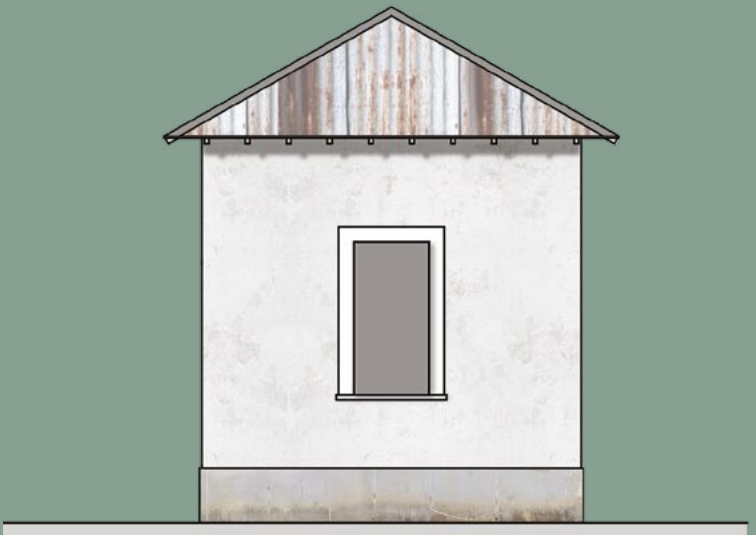

Prospetto est

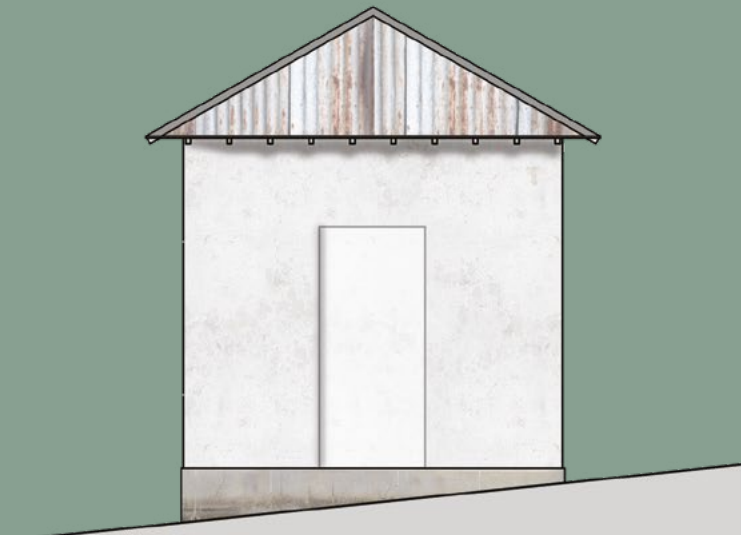

Prospetto nord



Piano terra



POLITECNICO DI TORINO

CORSO DI LAUREA MAGISTRALE
IN ARCHITETTURA COSTRUZIONE CITTÀ

TESI DI LAUREA MAGISTRALE

Progettare per le aree interne montane

Recupero e trasformazione della Caserma Monte Fiore
a Sambuco in Valle Stura

Relatore
Prof. Antonio De Rossi

Candidato
Francesco Bagnasco

Titolo allegato

Stato di fatto
Rilievo autorimessa 13 - Scala 1:100
Rilievo magazzino 12 - Scala 1:100

Allegato numero

6