


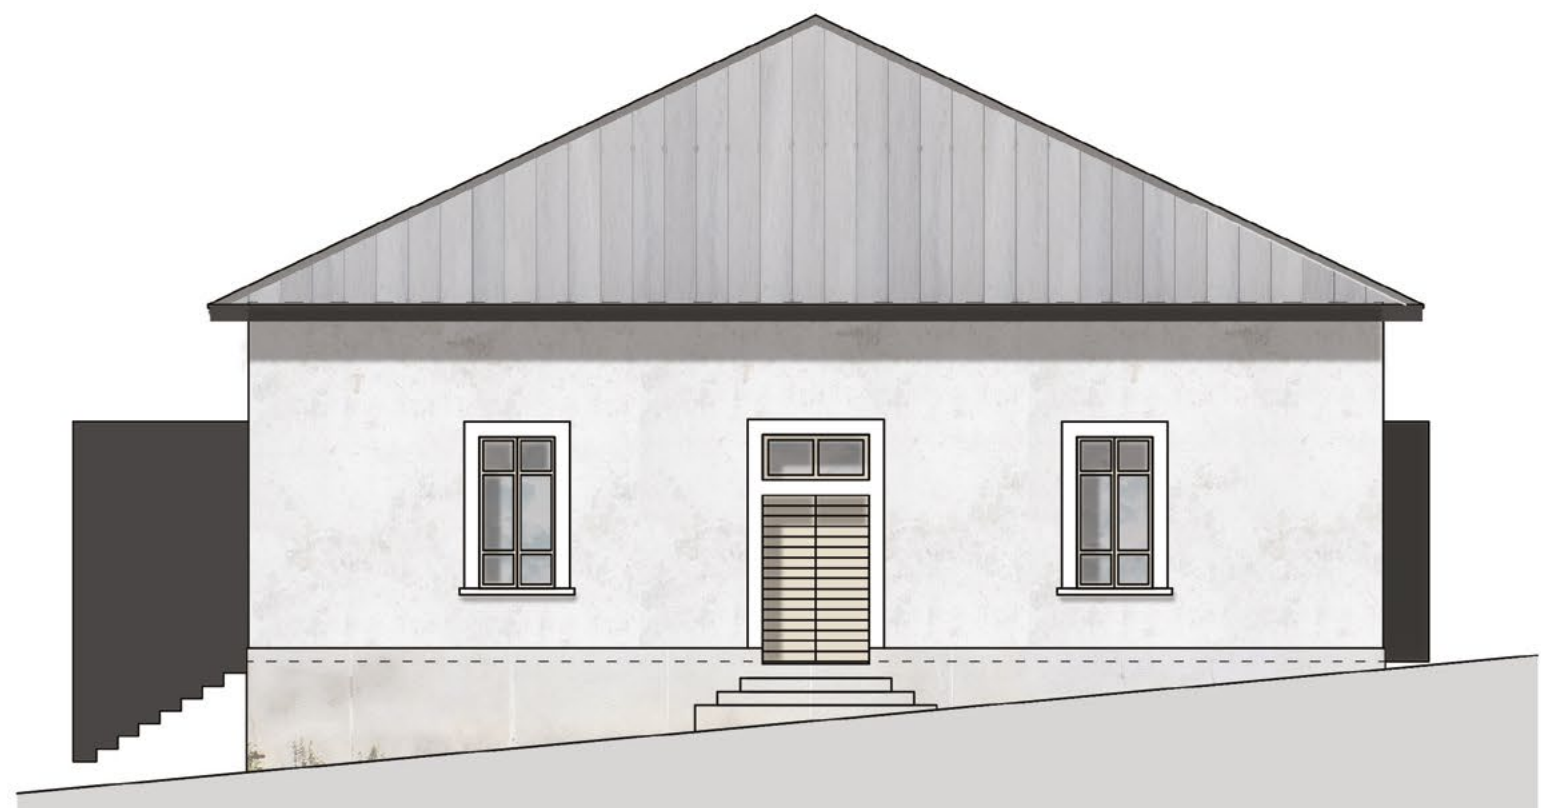

Prospetto ovest



Prospetto est




Prospetto nord



Piano terra



Prospetto sud

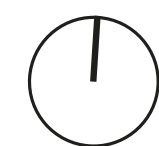

POLITECNICO DI TORINO

CORSO DI LAUREA MAGISTRALE
IN ARCHITETTURA COSTRUZIONE CITTÀ

TESI DI LAUREA MAGISTRALE

Progettare per le aree interne montane

Recupero e trasformazione della Caserma Monte Fiore
a Sambuco in Valle Stura

Relatore
Prof. Antonio De Rossi

Candidato
Francesco Bagnasco

Titolo allegato

Progetto - Edificio 15
Hotel budget/Eventi - Scala 1:100

Allegato numero

16