


Edifici 1 e 2 - Scala 1:200



Piano terra

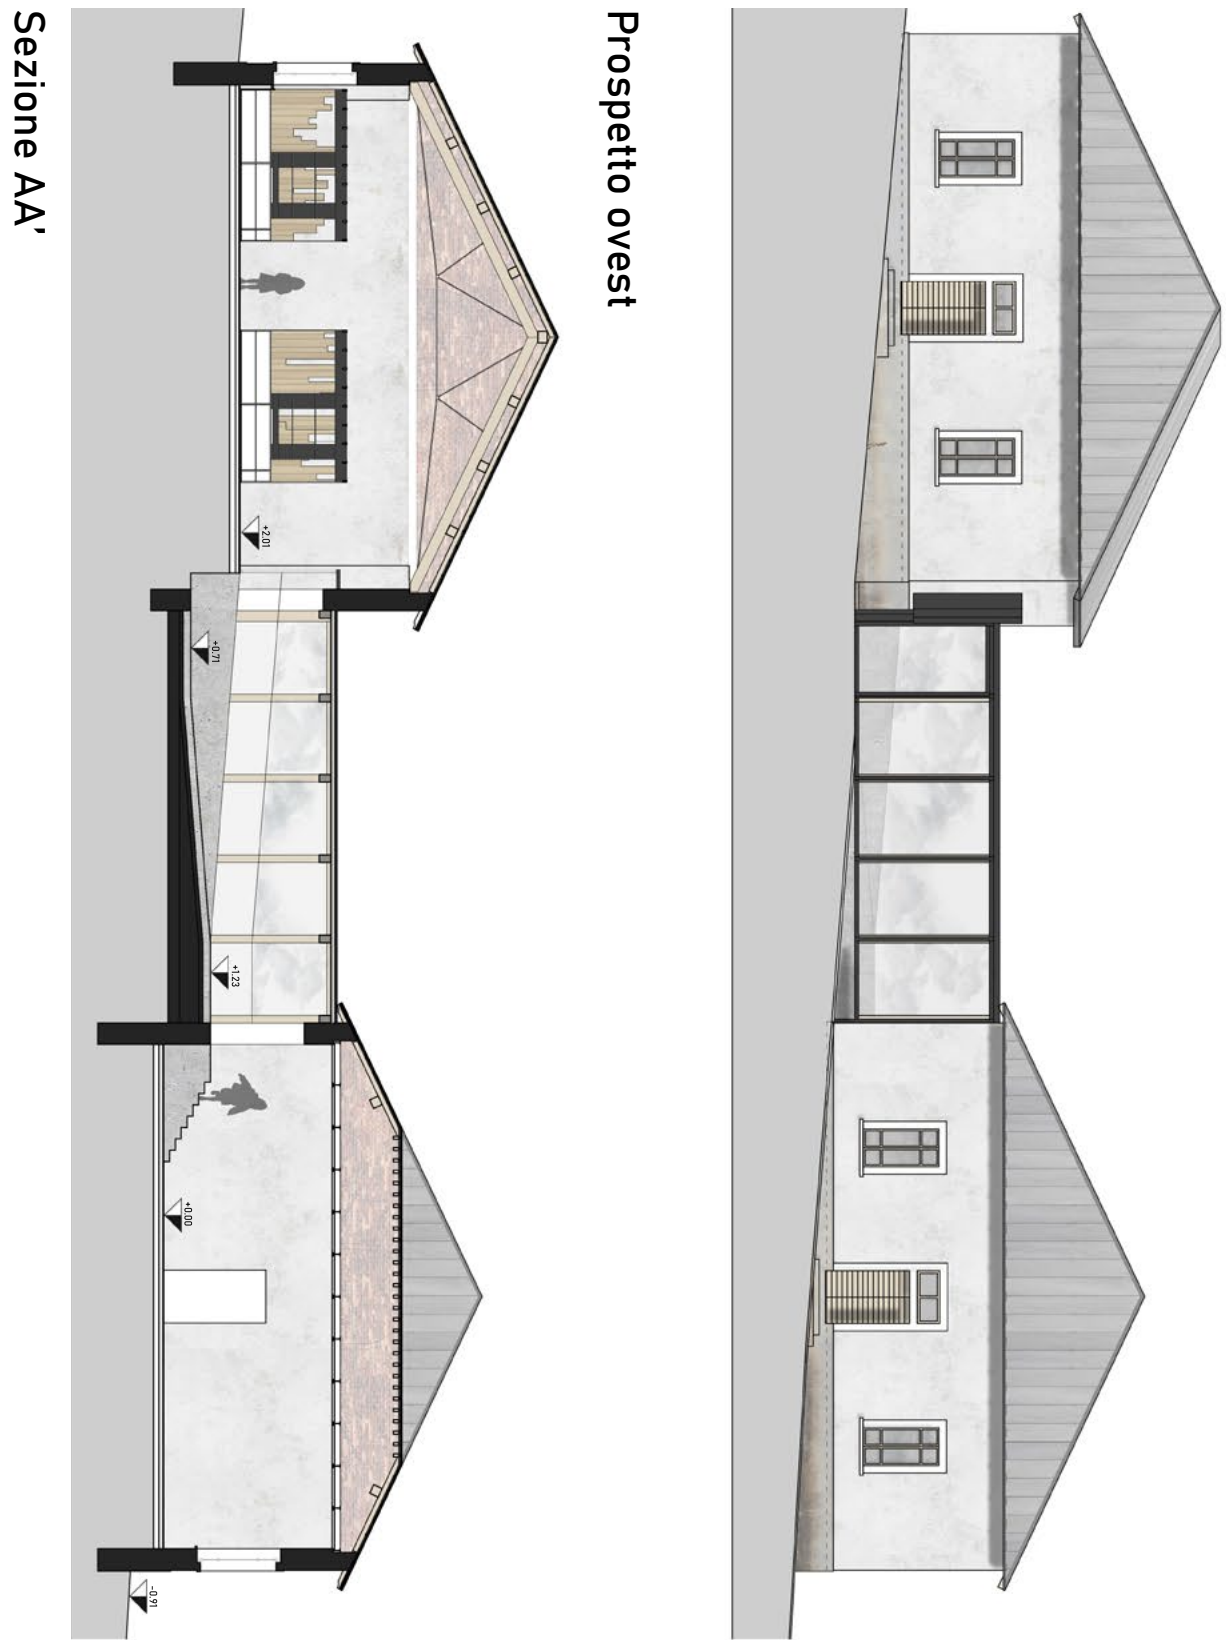

Prospetto sud



Sezione BB'

Edifici 1 e 2 - Piano funzionale mercato e produttivo



- Area mercatale
- Magazzini
- Laboratorio apistico
- Falegnameria

Dettagli passaggio - Scala 1:100



Viste di progetto

