


Prospetto est

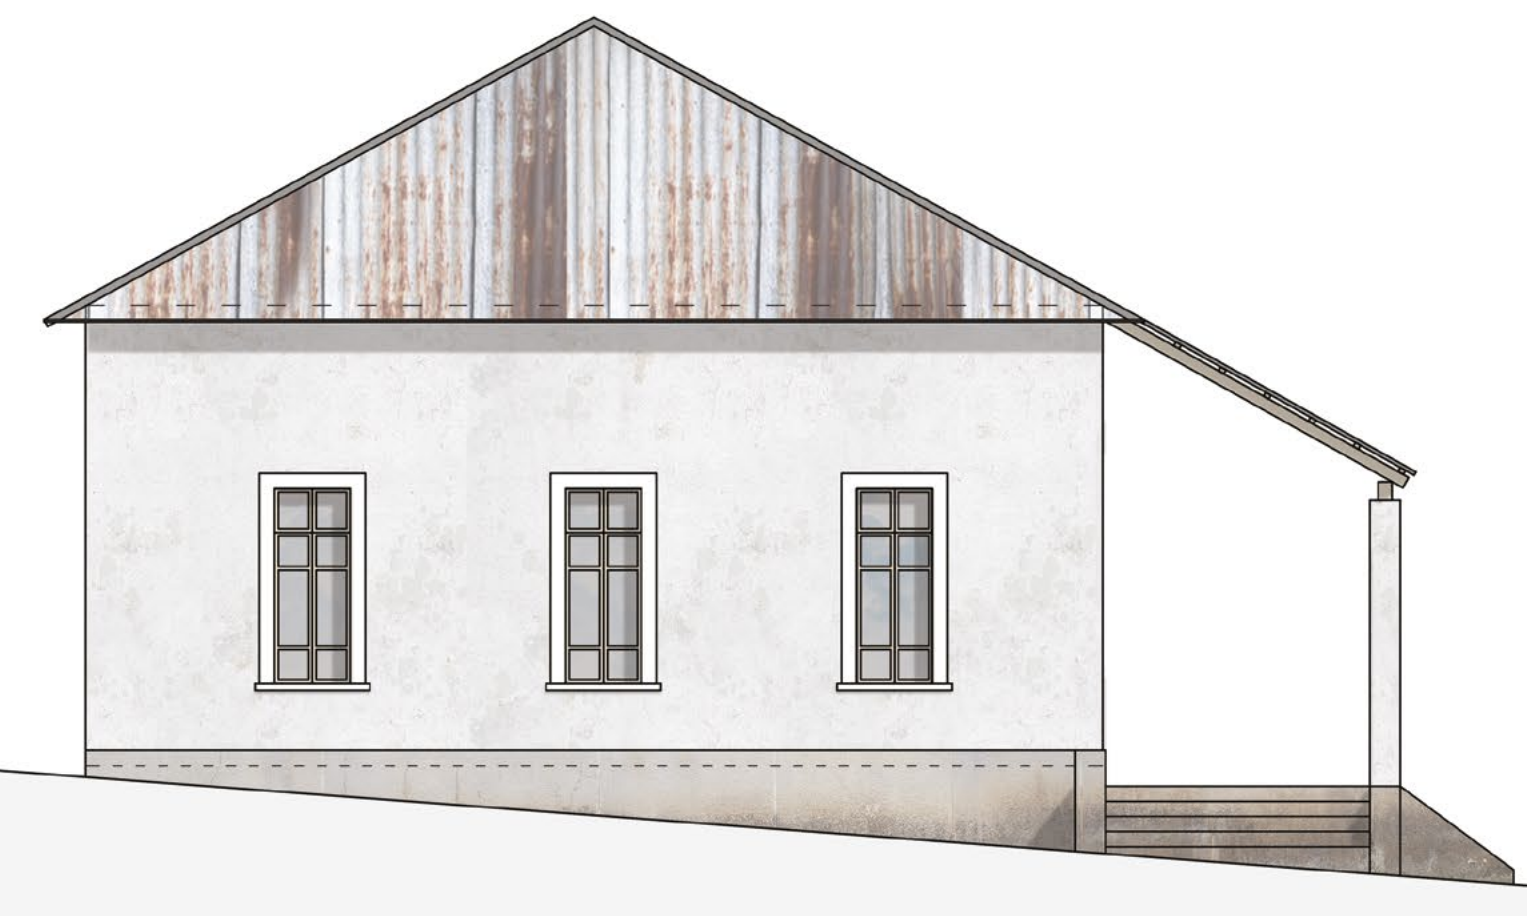


Prospetto sud




Prospetto ovest




Prospetto nord

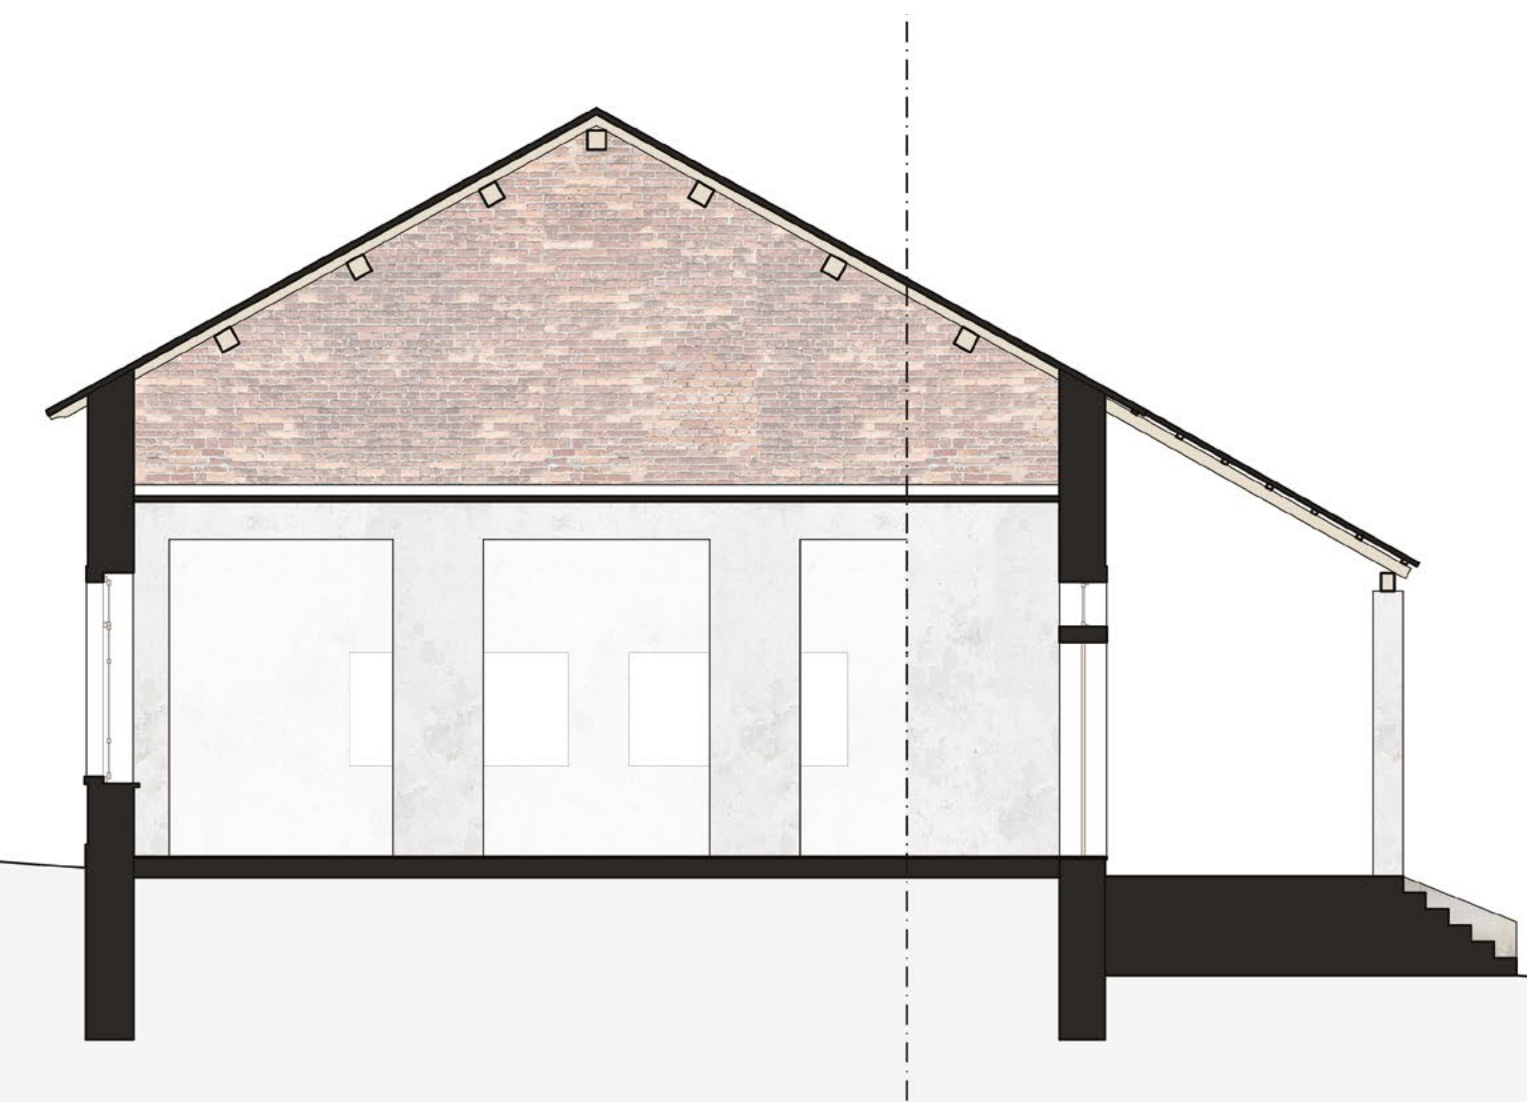

Sezione BB'

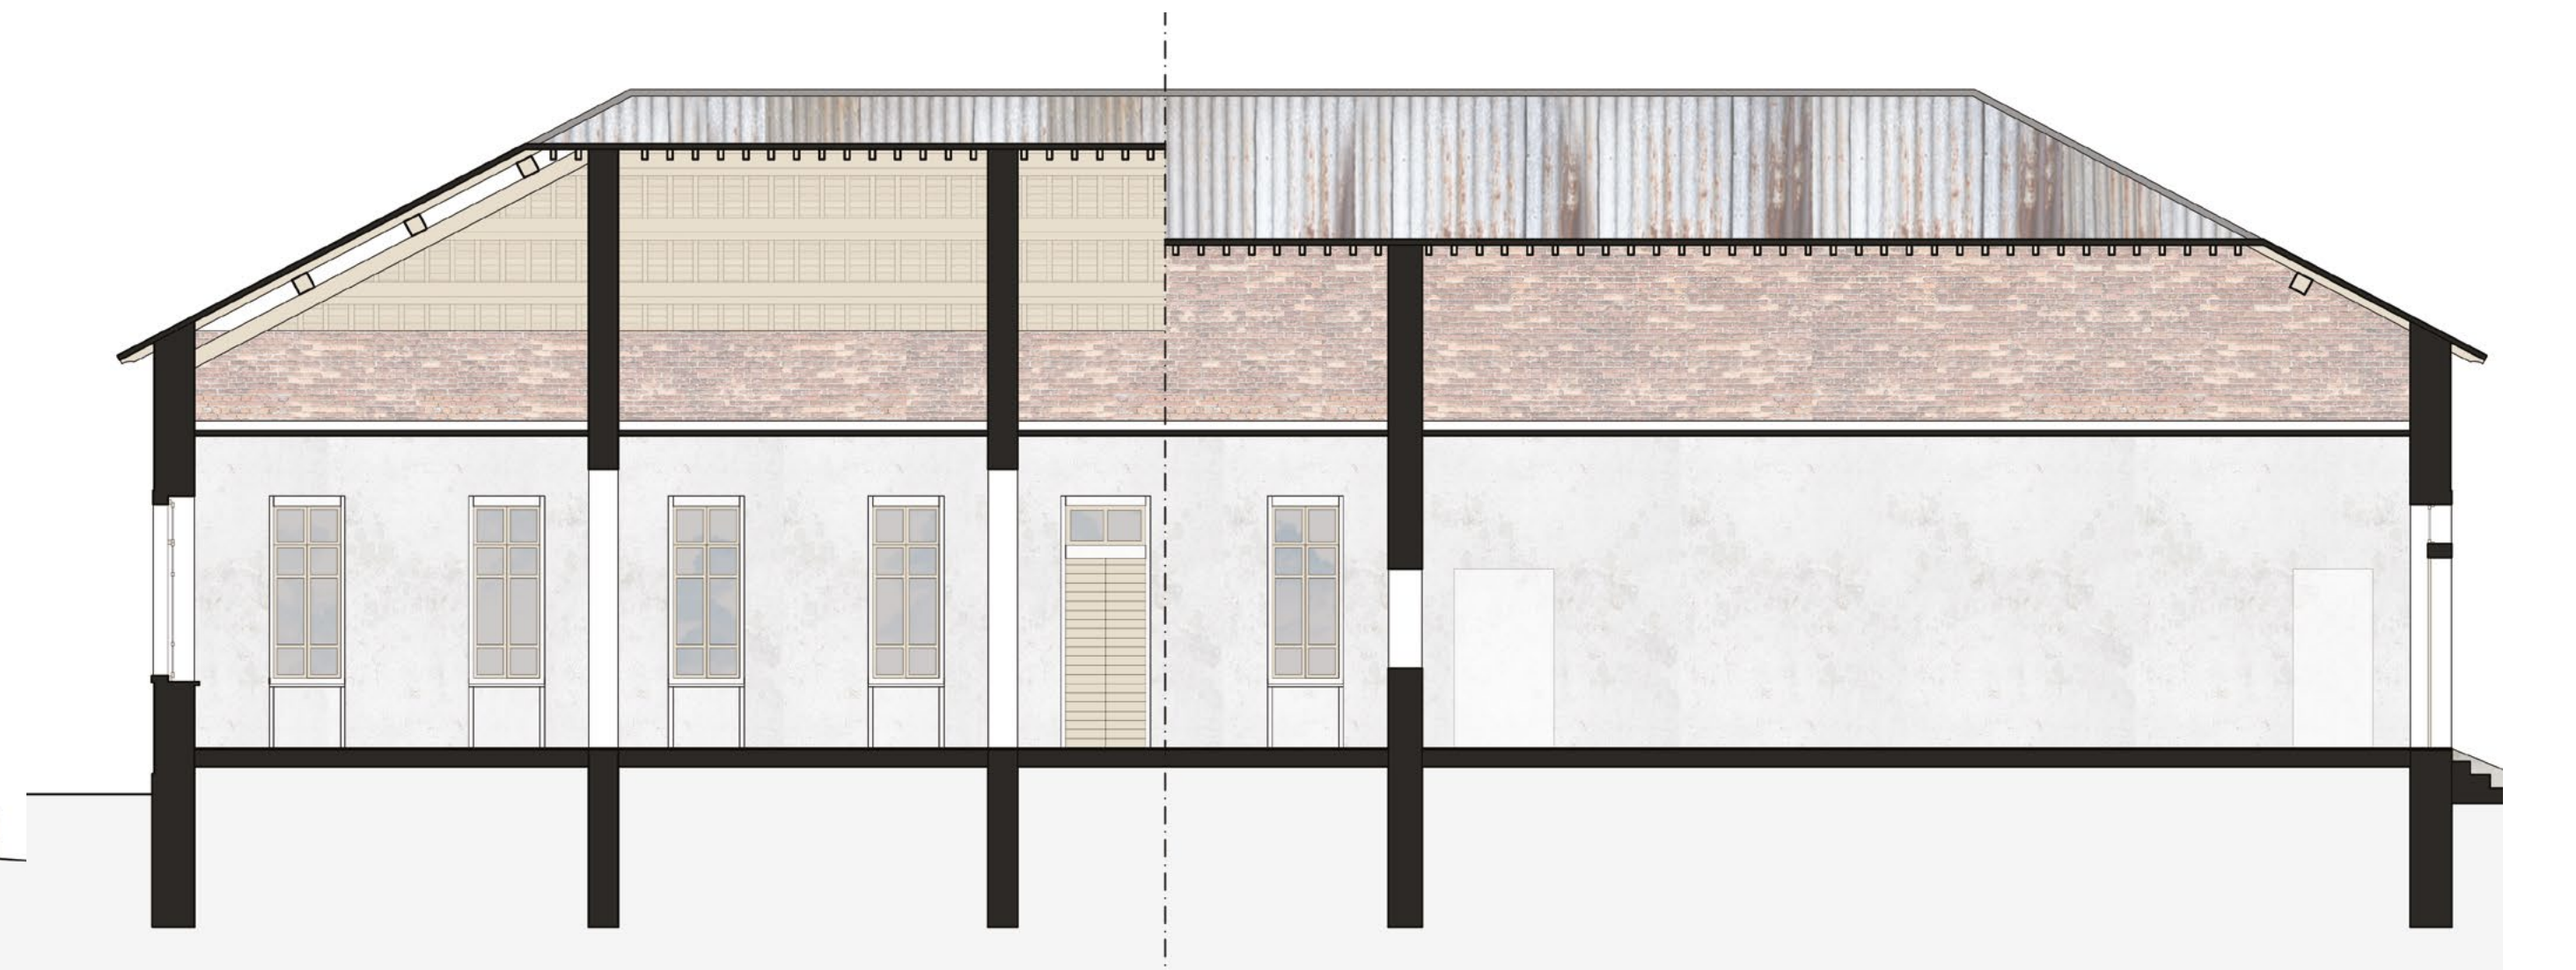

Sezione AA'

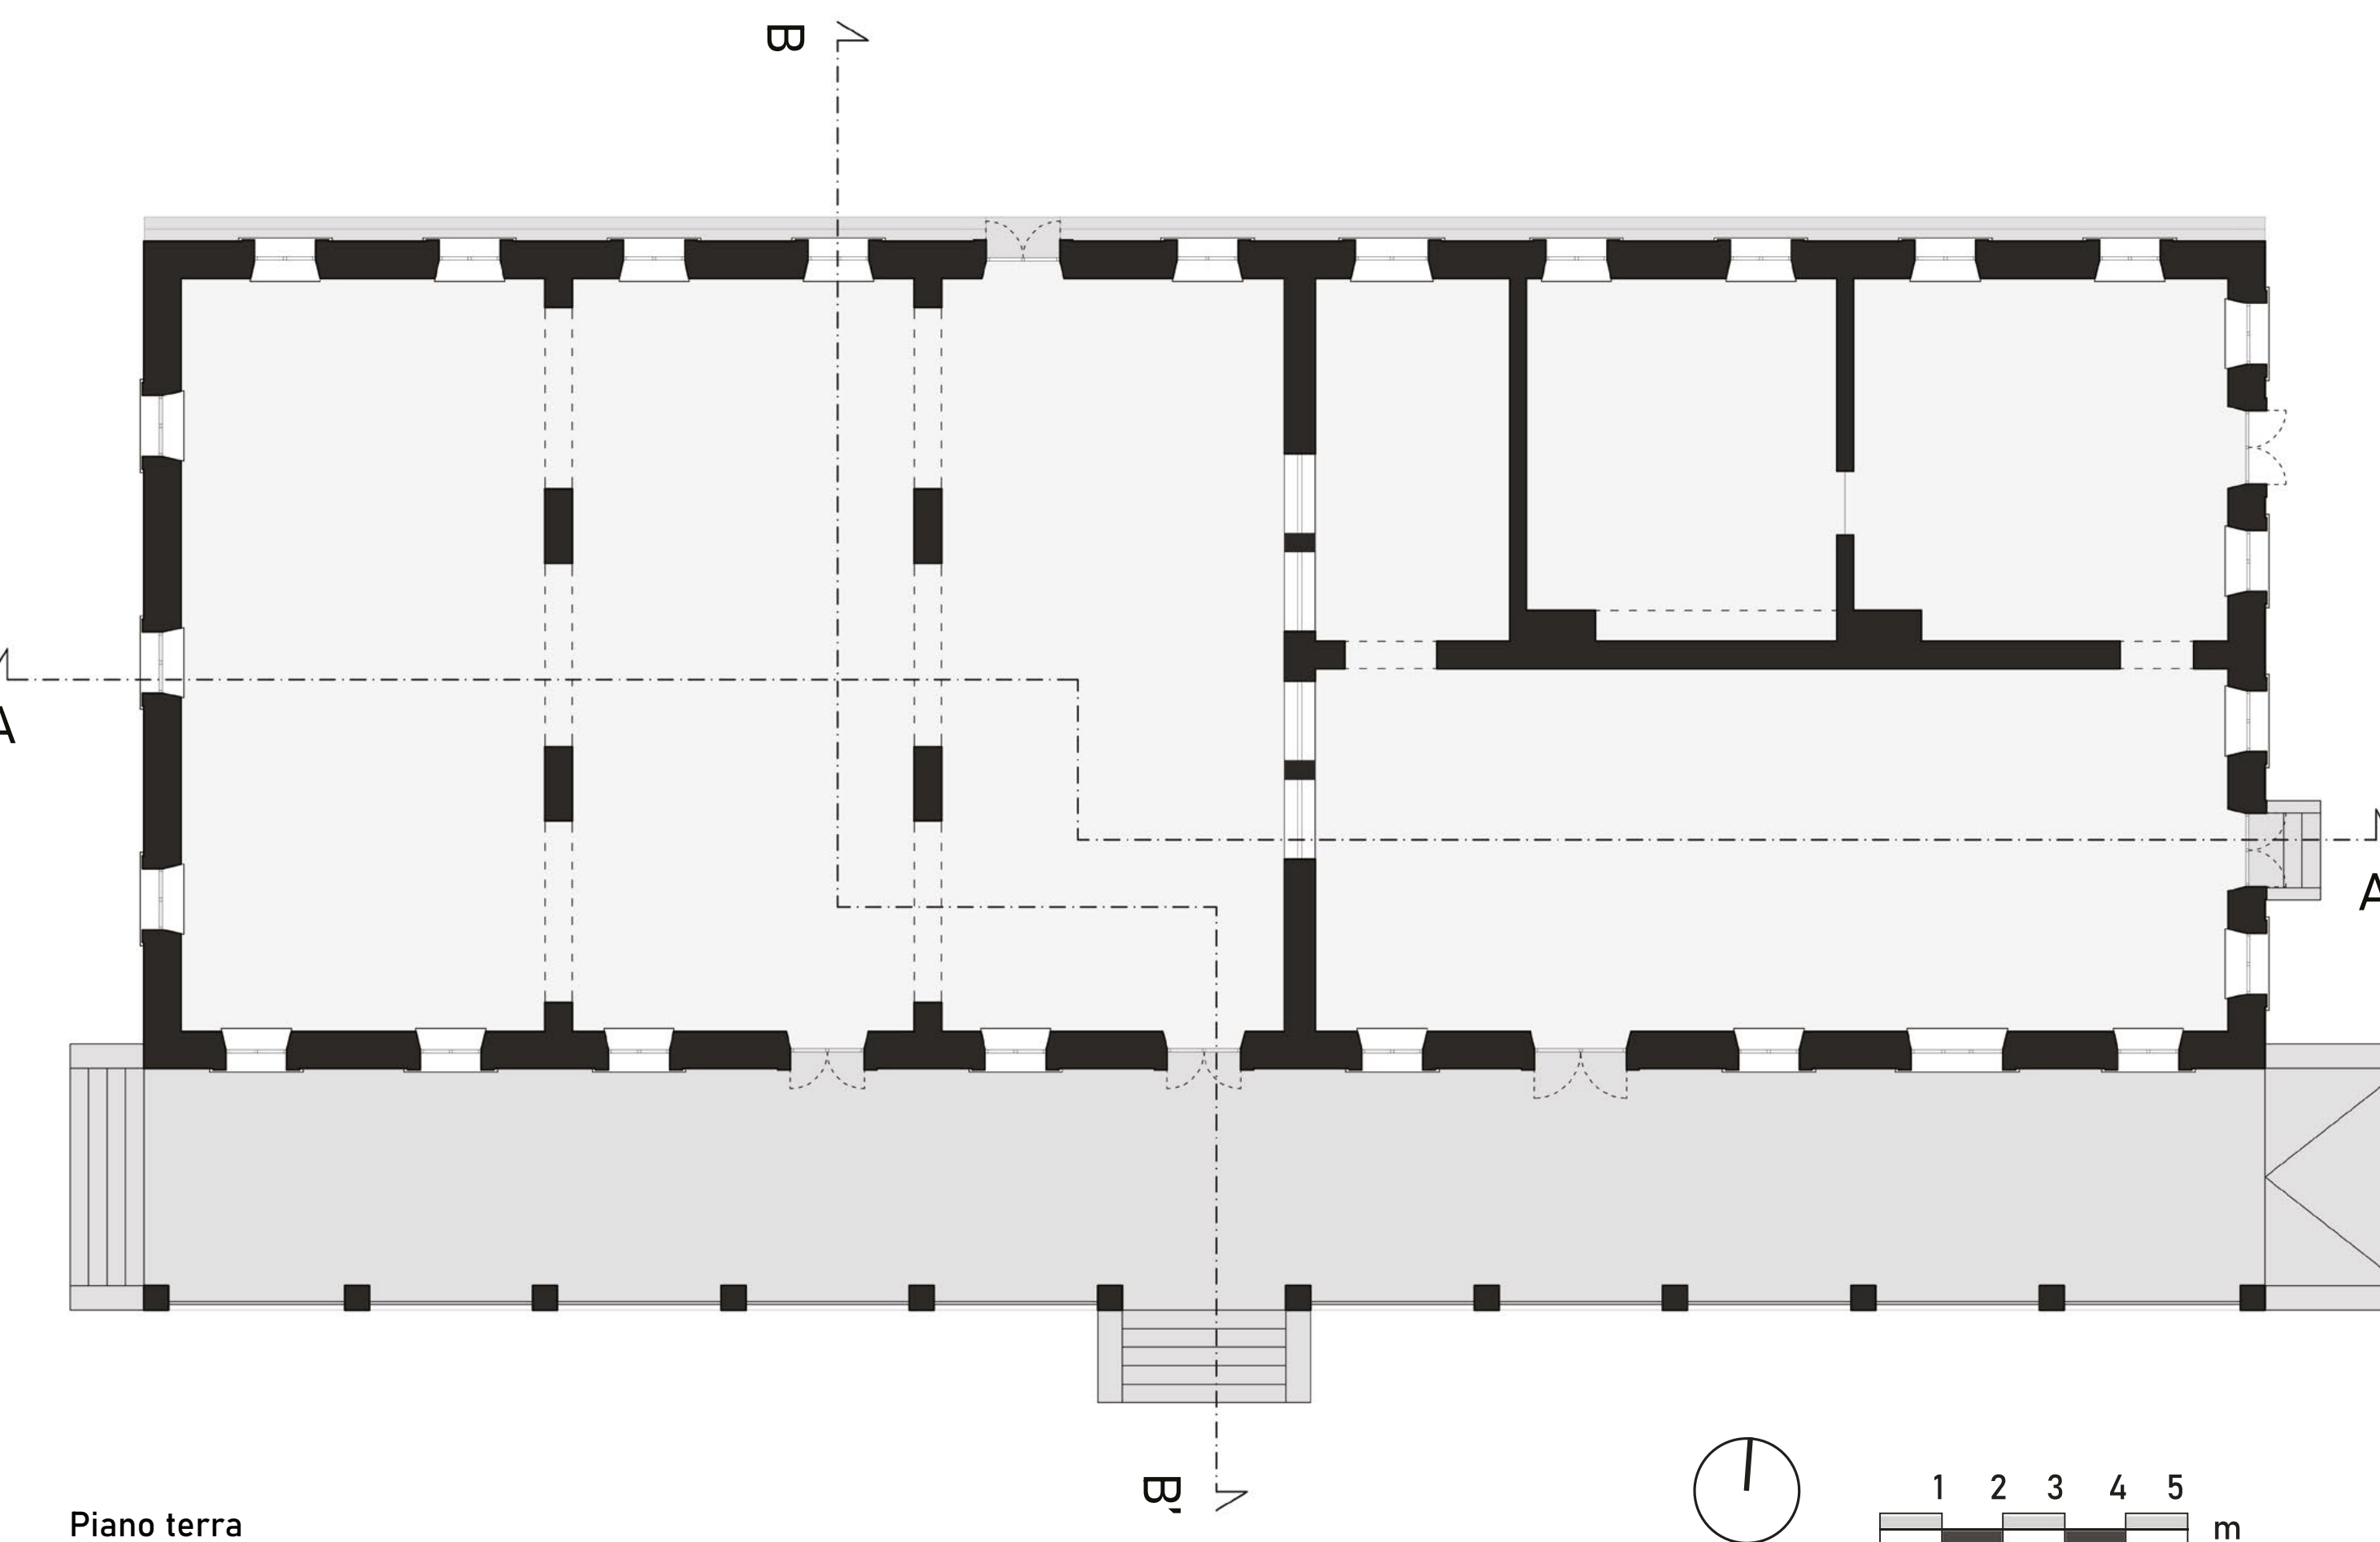

Piano terra



POLITECNICO DI TORINO

CORSO DI LAUREA MAGISTRALE
IN ARCHITETTURA COSTRUZIONE CITTÀ

TESI DI LAUREA MAGISTRALE

Progettare per le aree interne montane

*Recupero e trasformazione della Caserma Monte Fiore
a Sambuco in Valle Stura*

Relatore
Prof. Antonio De Rossi

Candidato
Francesco Bagnasco

Titolo allegato

Stato di fatto
Rilievo Cucine 21 - Scala 1:100

Allegato numero

9