


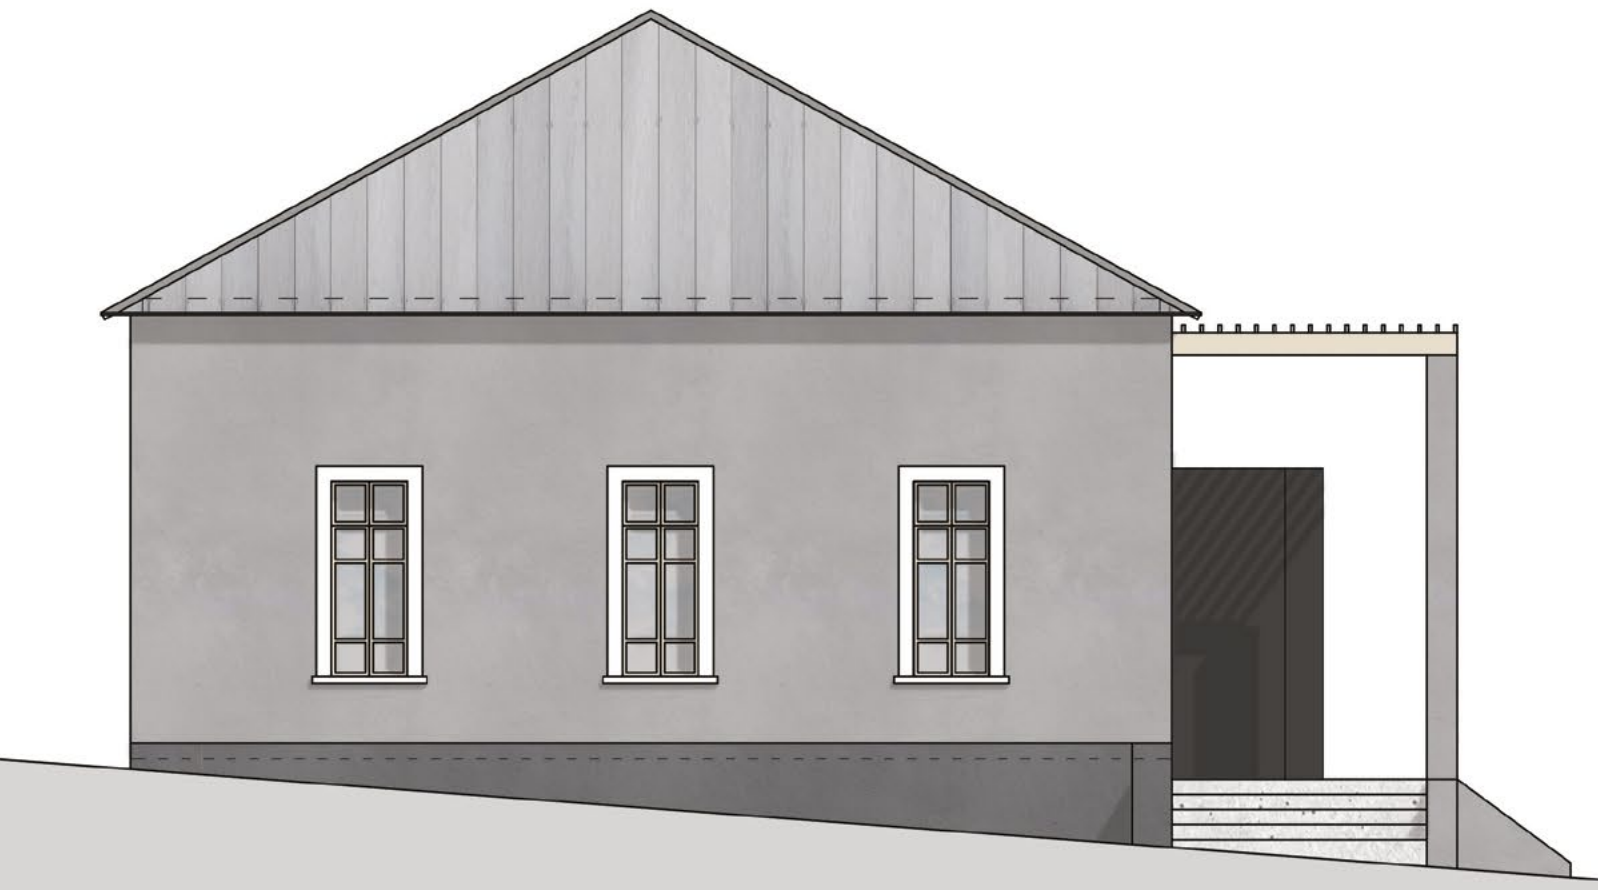


Prospetto est




Prospetto sud



Prospetto ovest

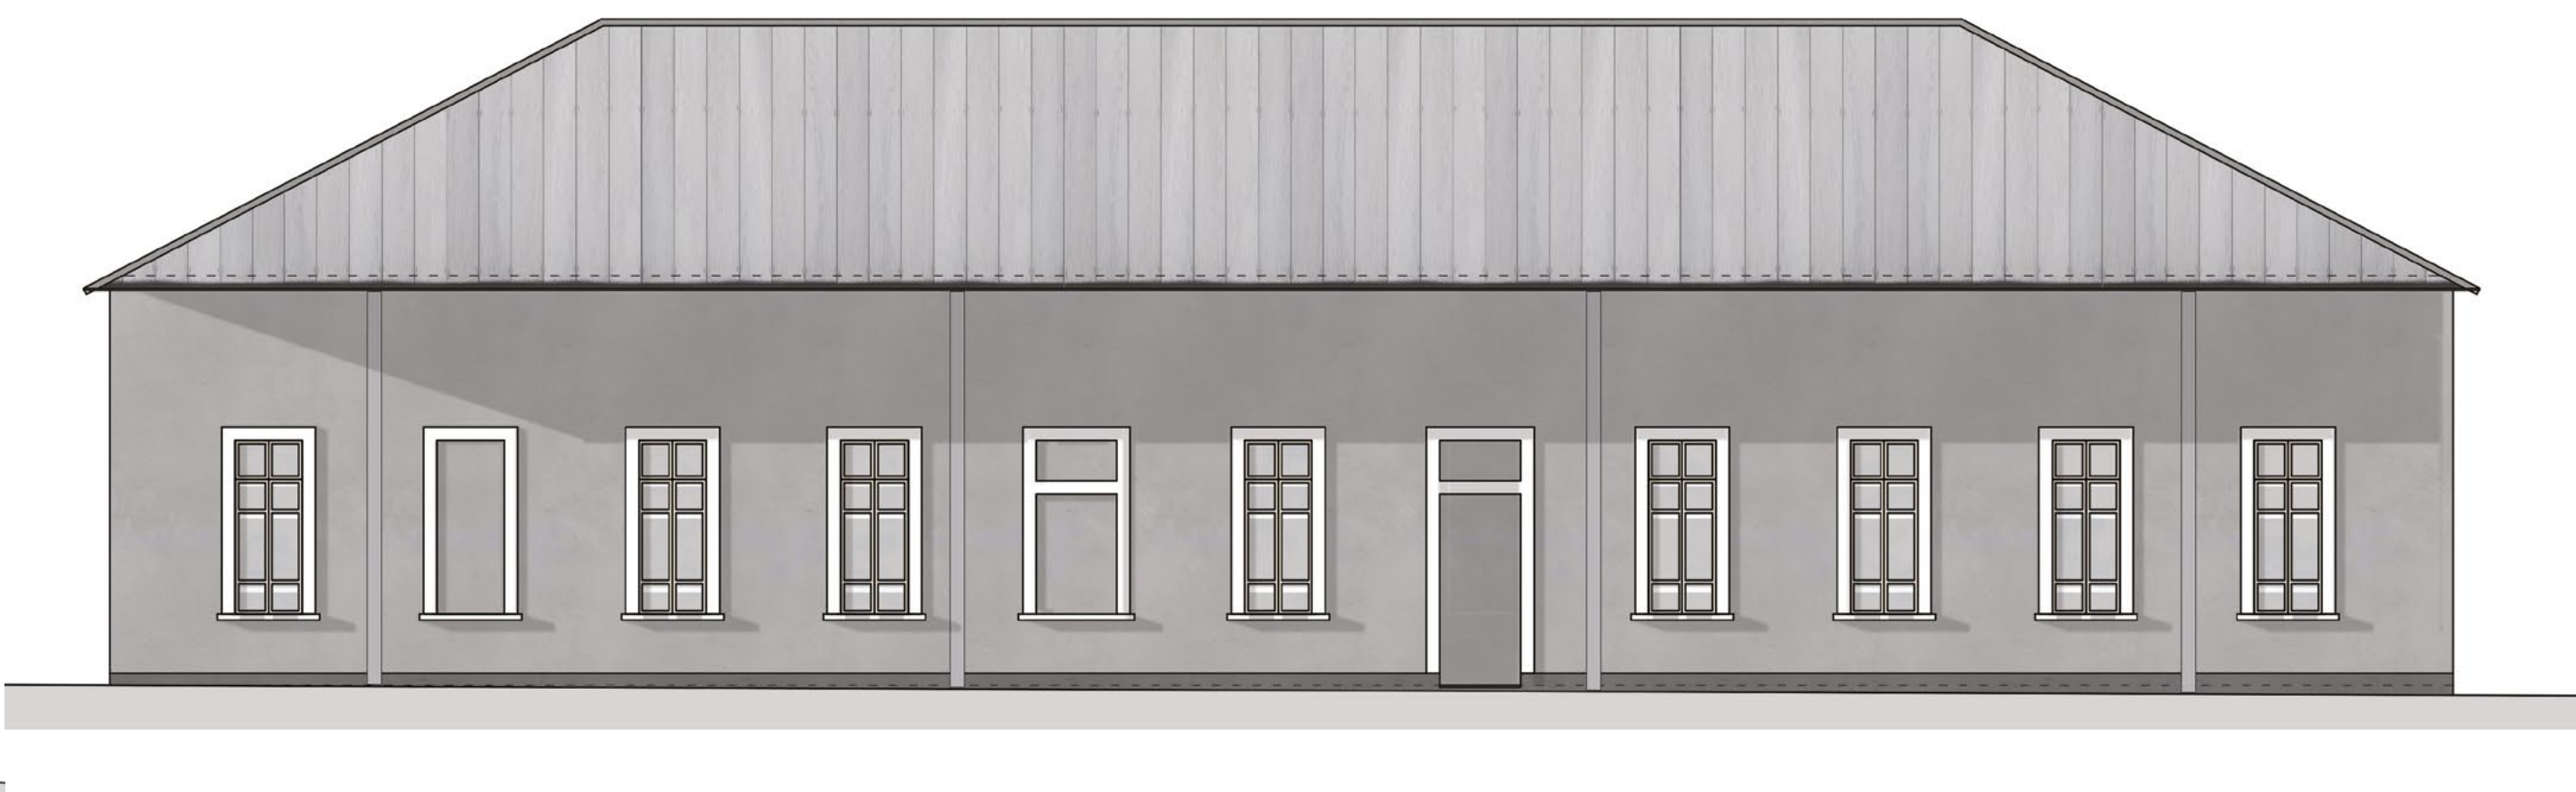

Prospetto nord


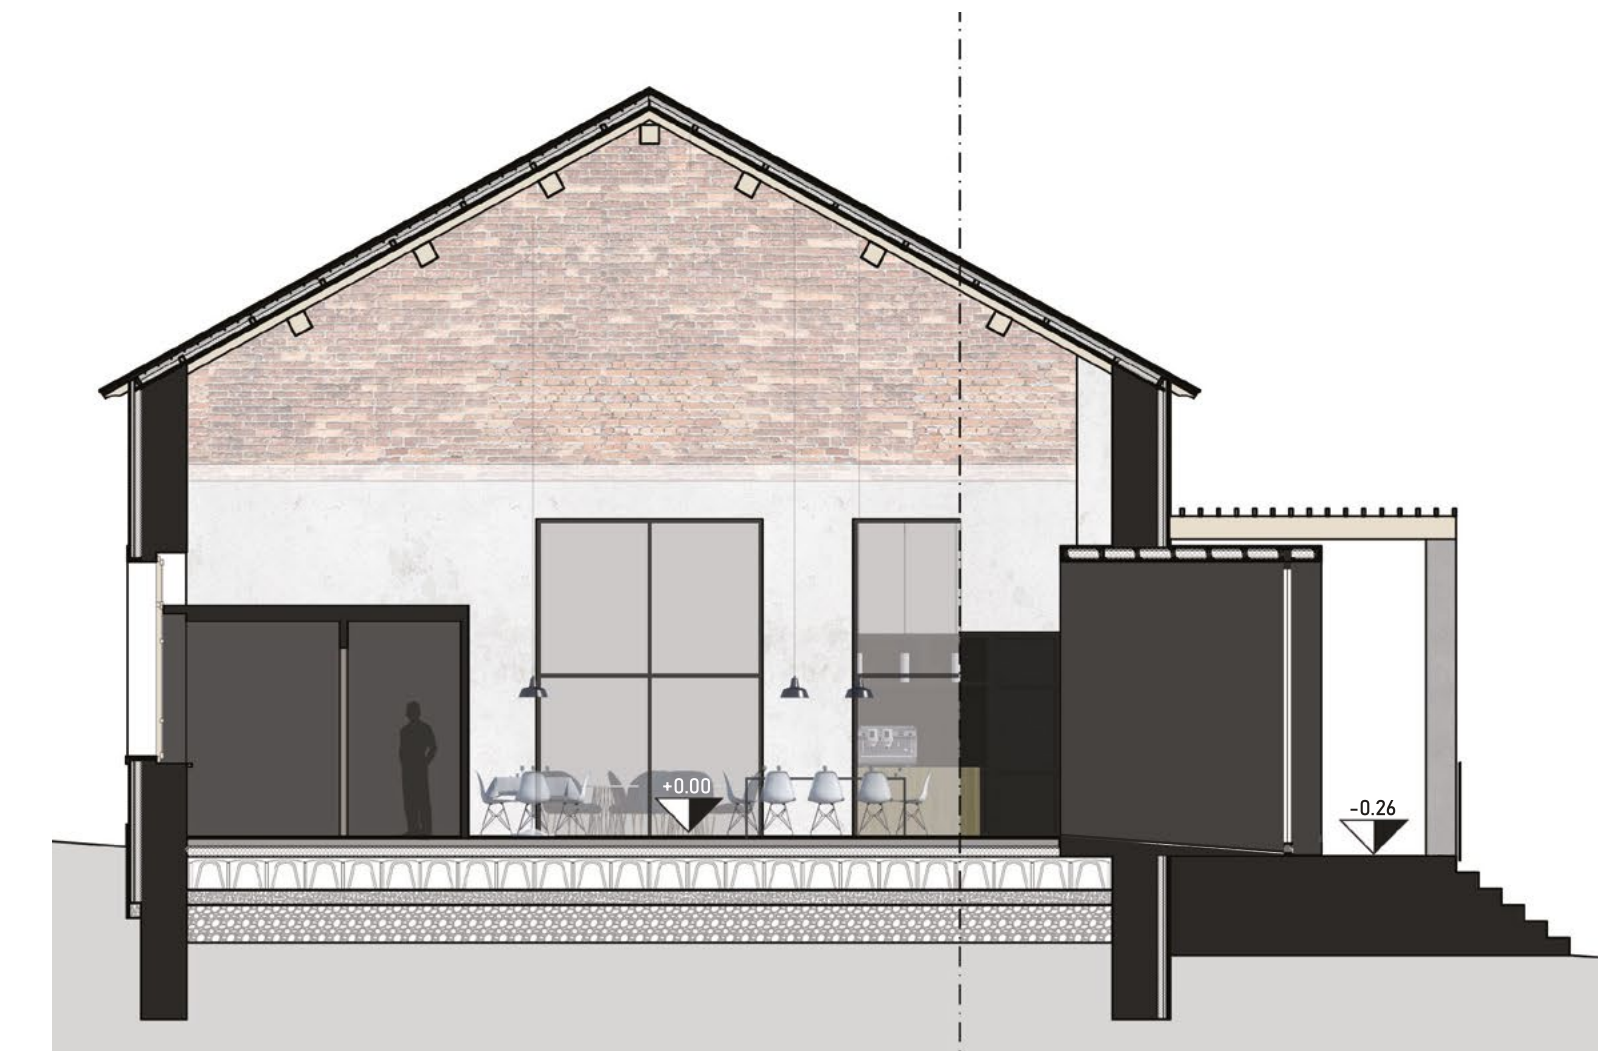


Sezione BB'



Sezione AA'

# Dettaglio Ingresso - Scala 1:20

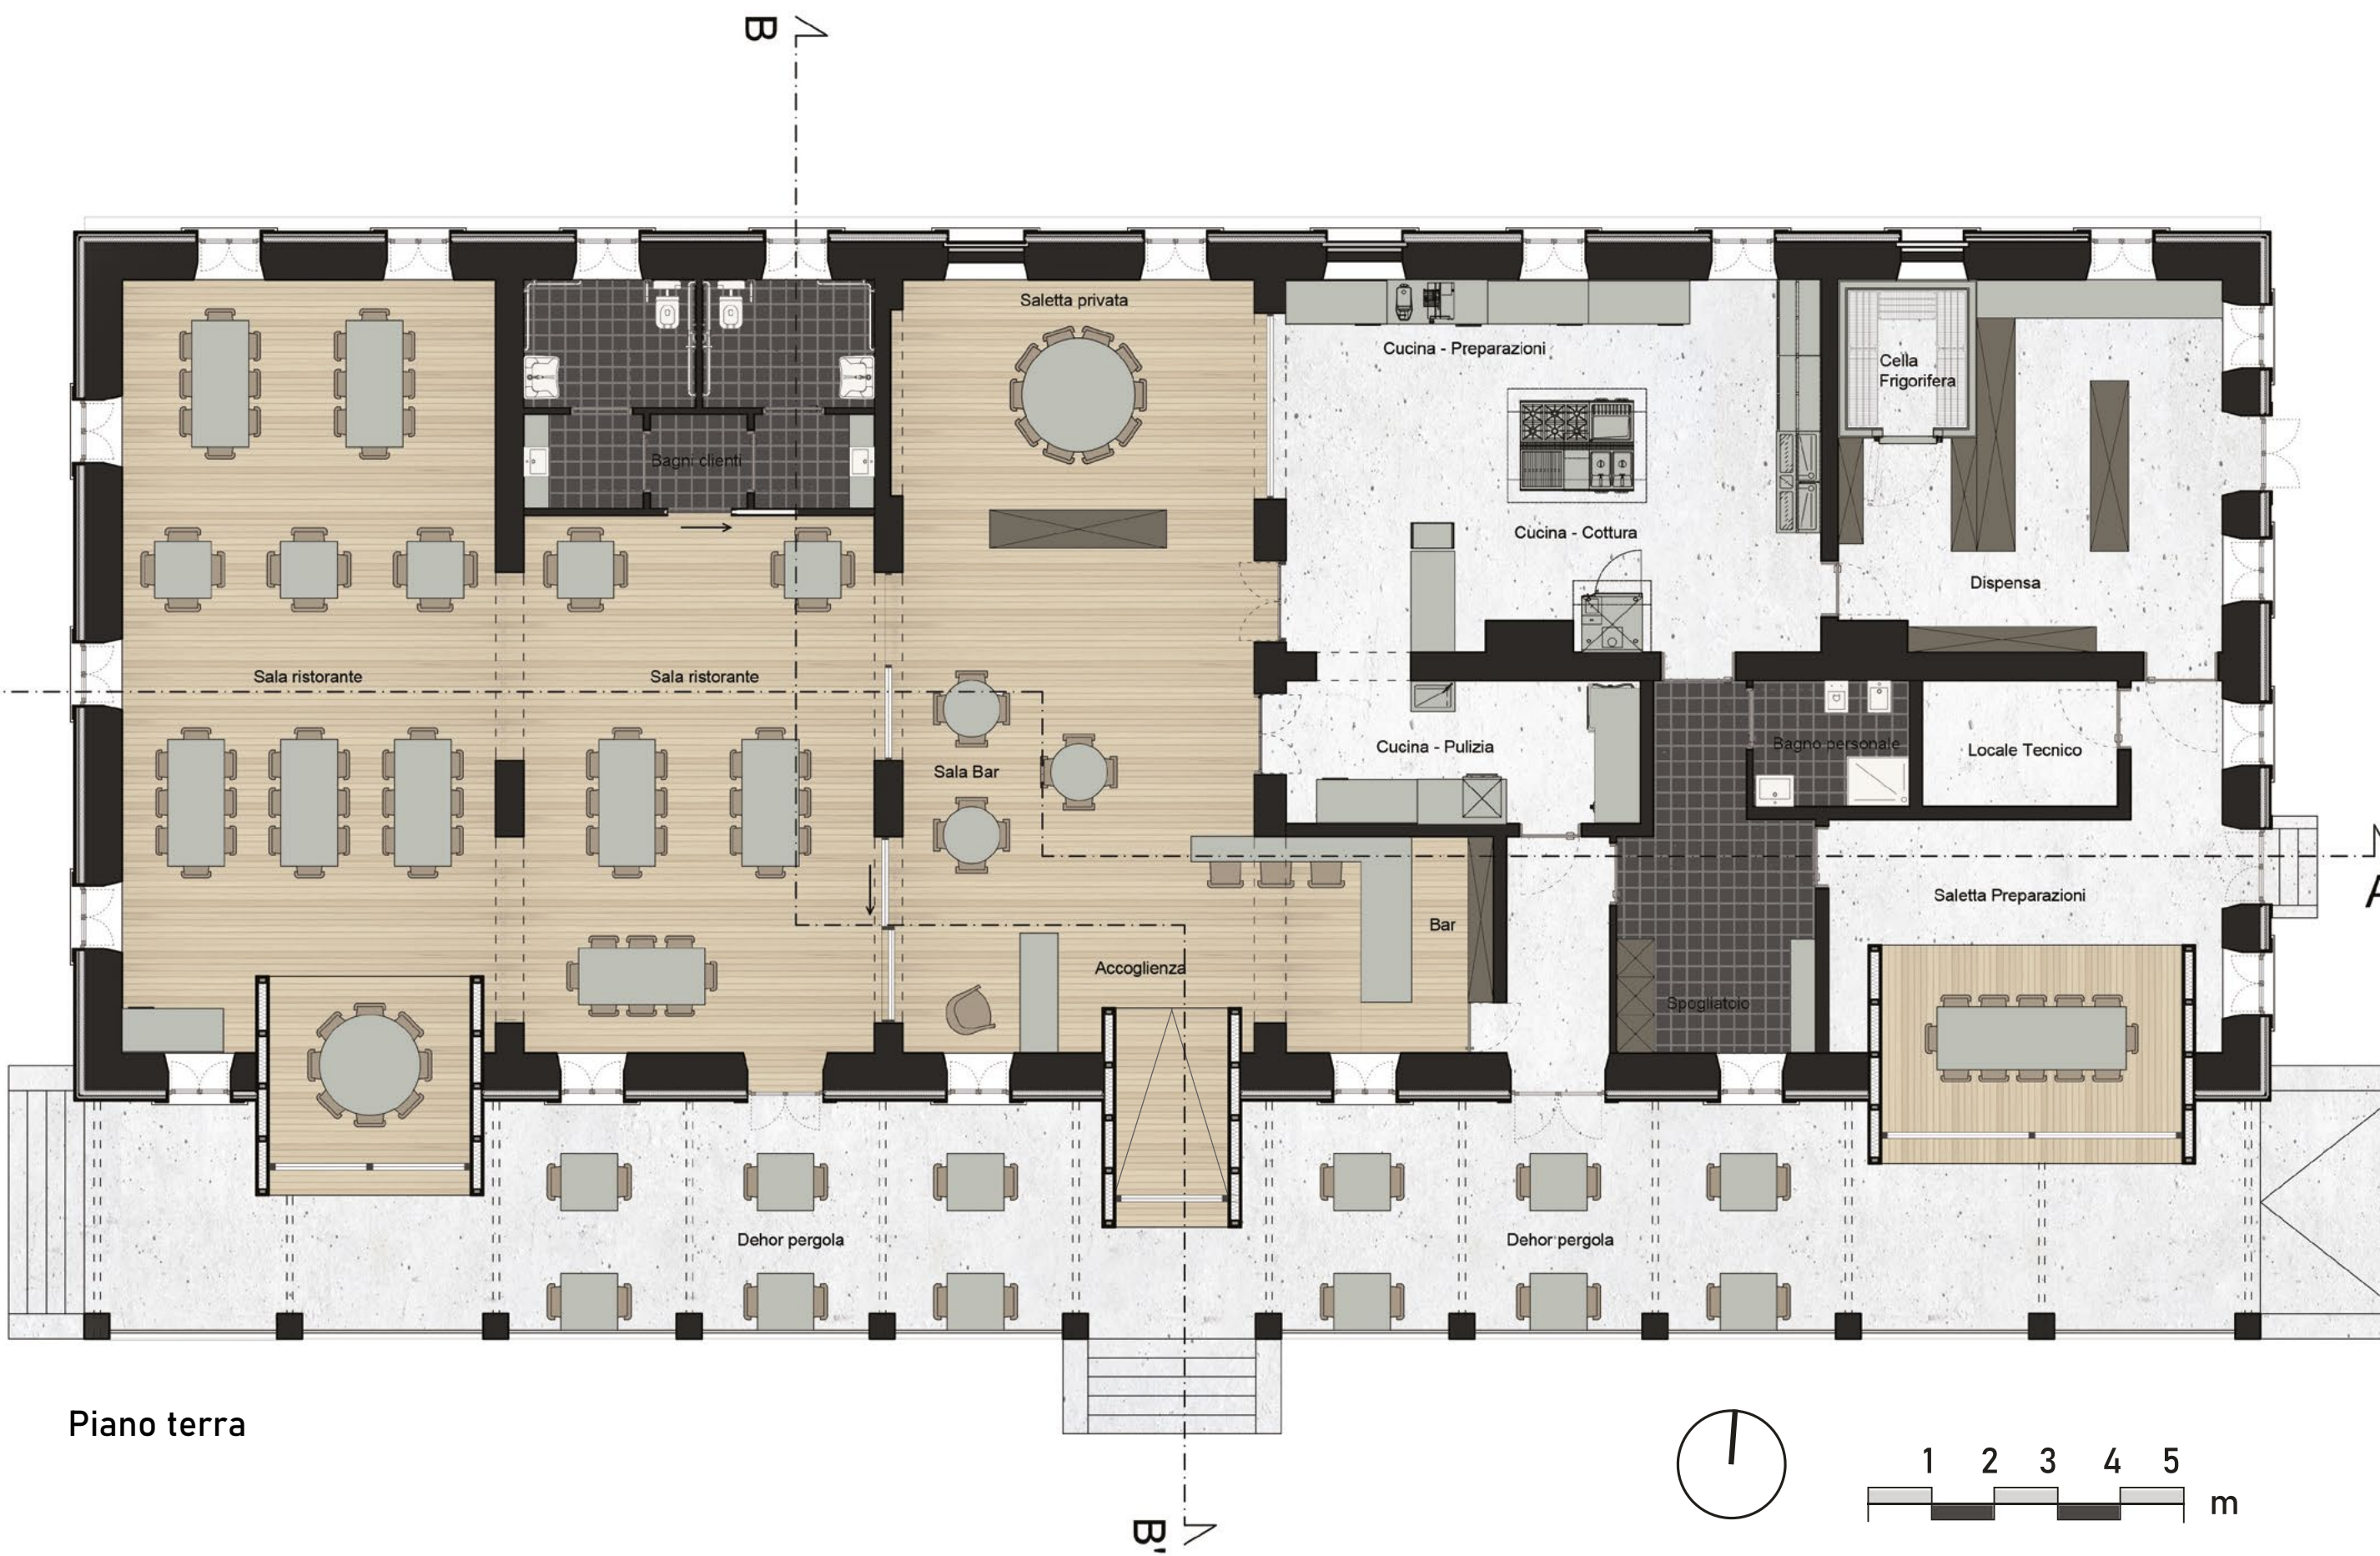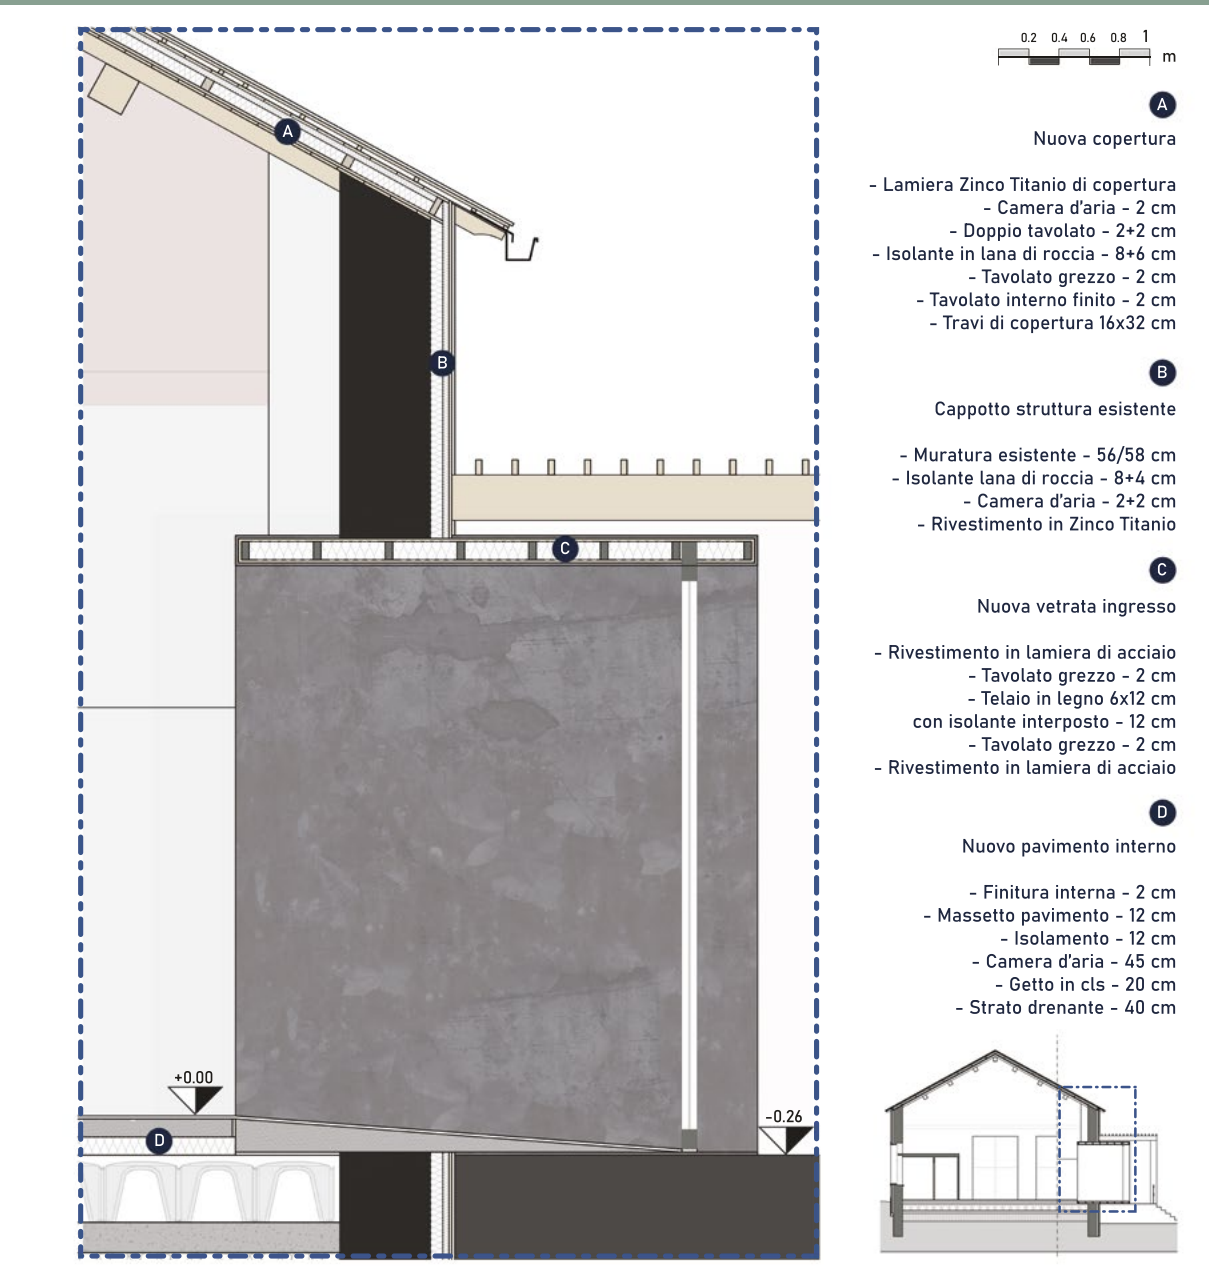

POLITECNICO DI TORINO

CORSO DI LAUREA MAGISTRALE  
IN ARCHITETTURA COSTRUZIONE CITTÀ  
TESI DI LAUREA MAGISTRALE

Progettare per le aree interne montane

Recupero e trasformazione della Caserma Monte Fiore  
a Sambuco in Valle Stura

Relatore  
Prof. Antonio De Rossi

Candidato  
Francesco Bagnasco

Titolo allegato

Progetto - Edificio 21  
Bar/Ristorante - Scala 1:100

Allegato numero

20