

Maria Isabella Gallo

Porto. Industria. Città.

Una proposta di riqualificazione per il
fronte mare e l'ex-area industriale di
Vado Ligure (SV)

ALLEGATI GRAFICI

Analisi dello stato di fatto

1.0 Rilievo fotografico

1.1 Prospetti territoriali

Progetto

2.0 Masterplan generale

2.1 Confronto demolizioni - nuove costruzioni

2.3 Focus A / Il Parco urbano

2.4 Focus B / La Piazza sul mare




2.5 Focus C / Le Sponde


I nuovi edifici

3.0 L' auditorium e le sale studio


3.1 L' ostello

3.2 La piscina

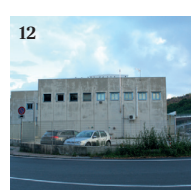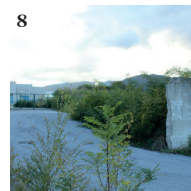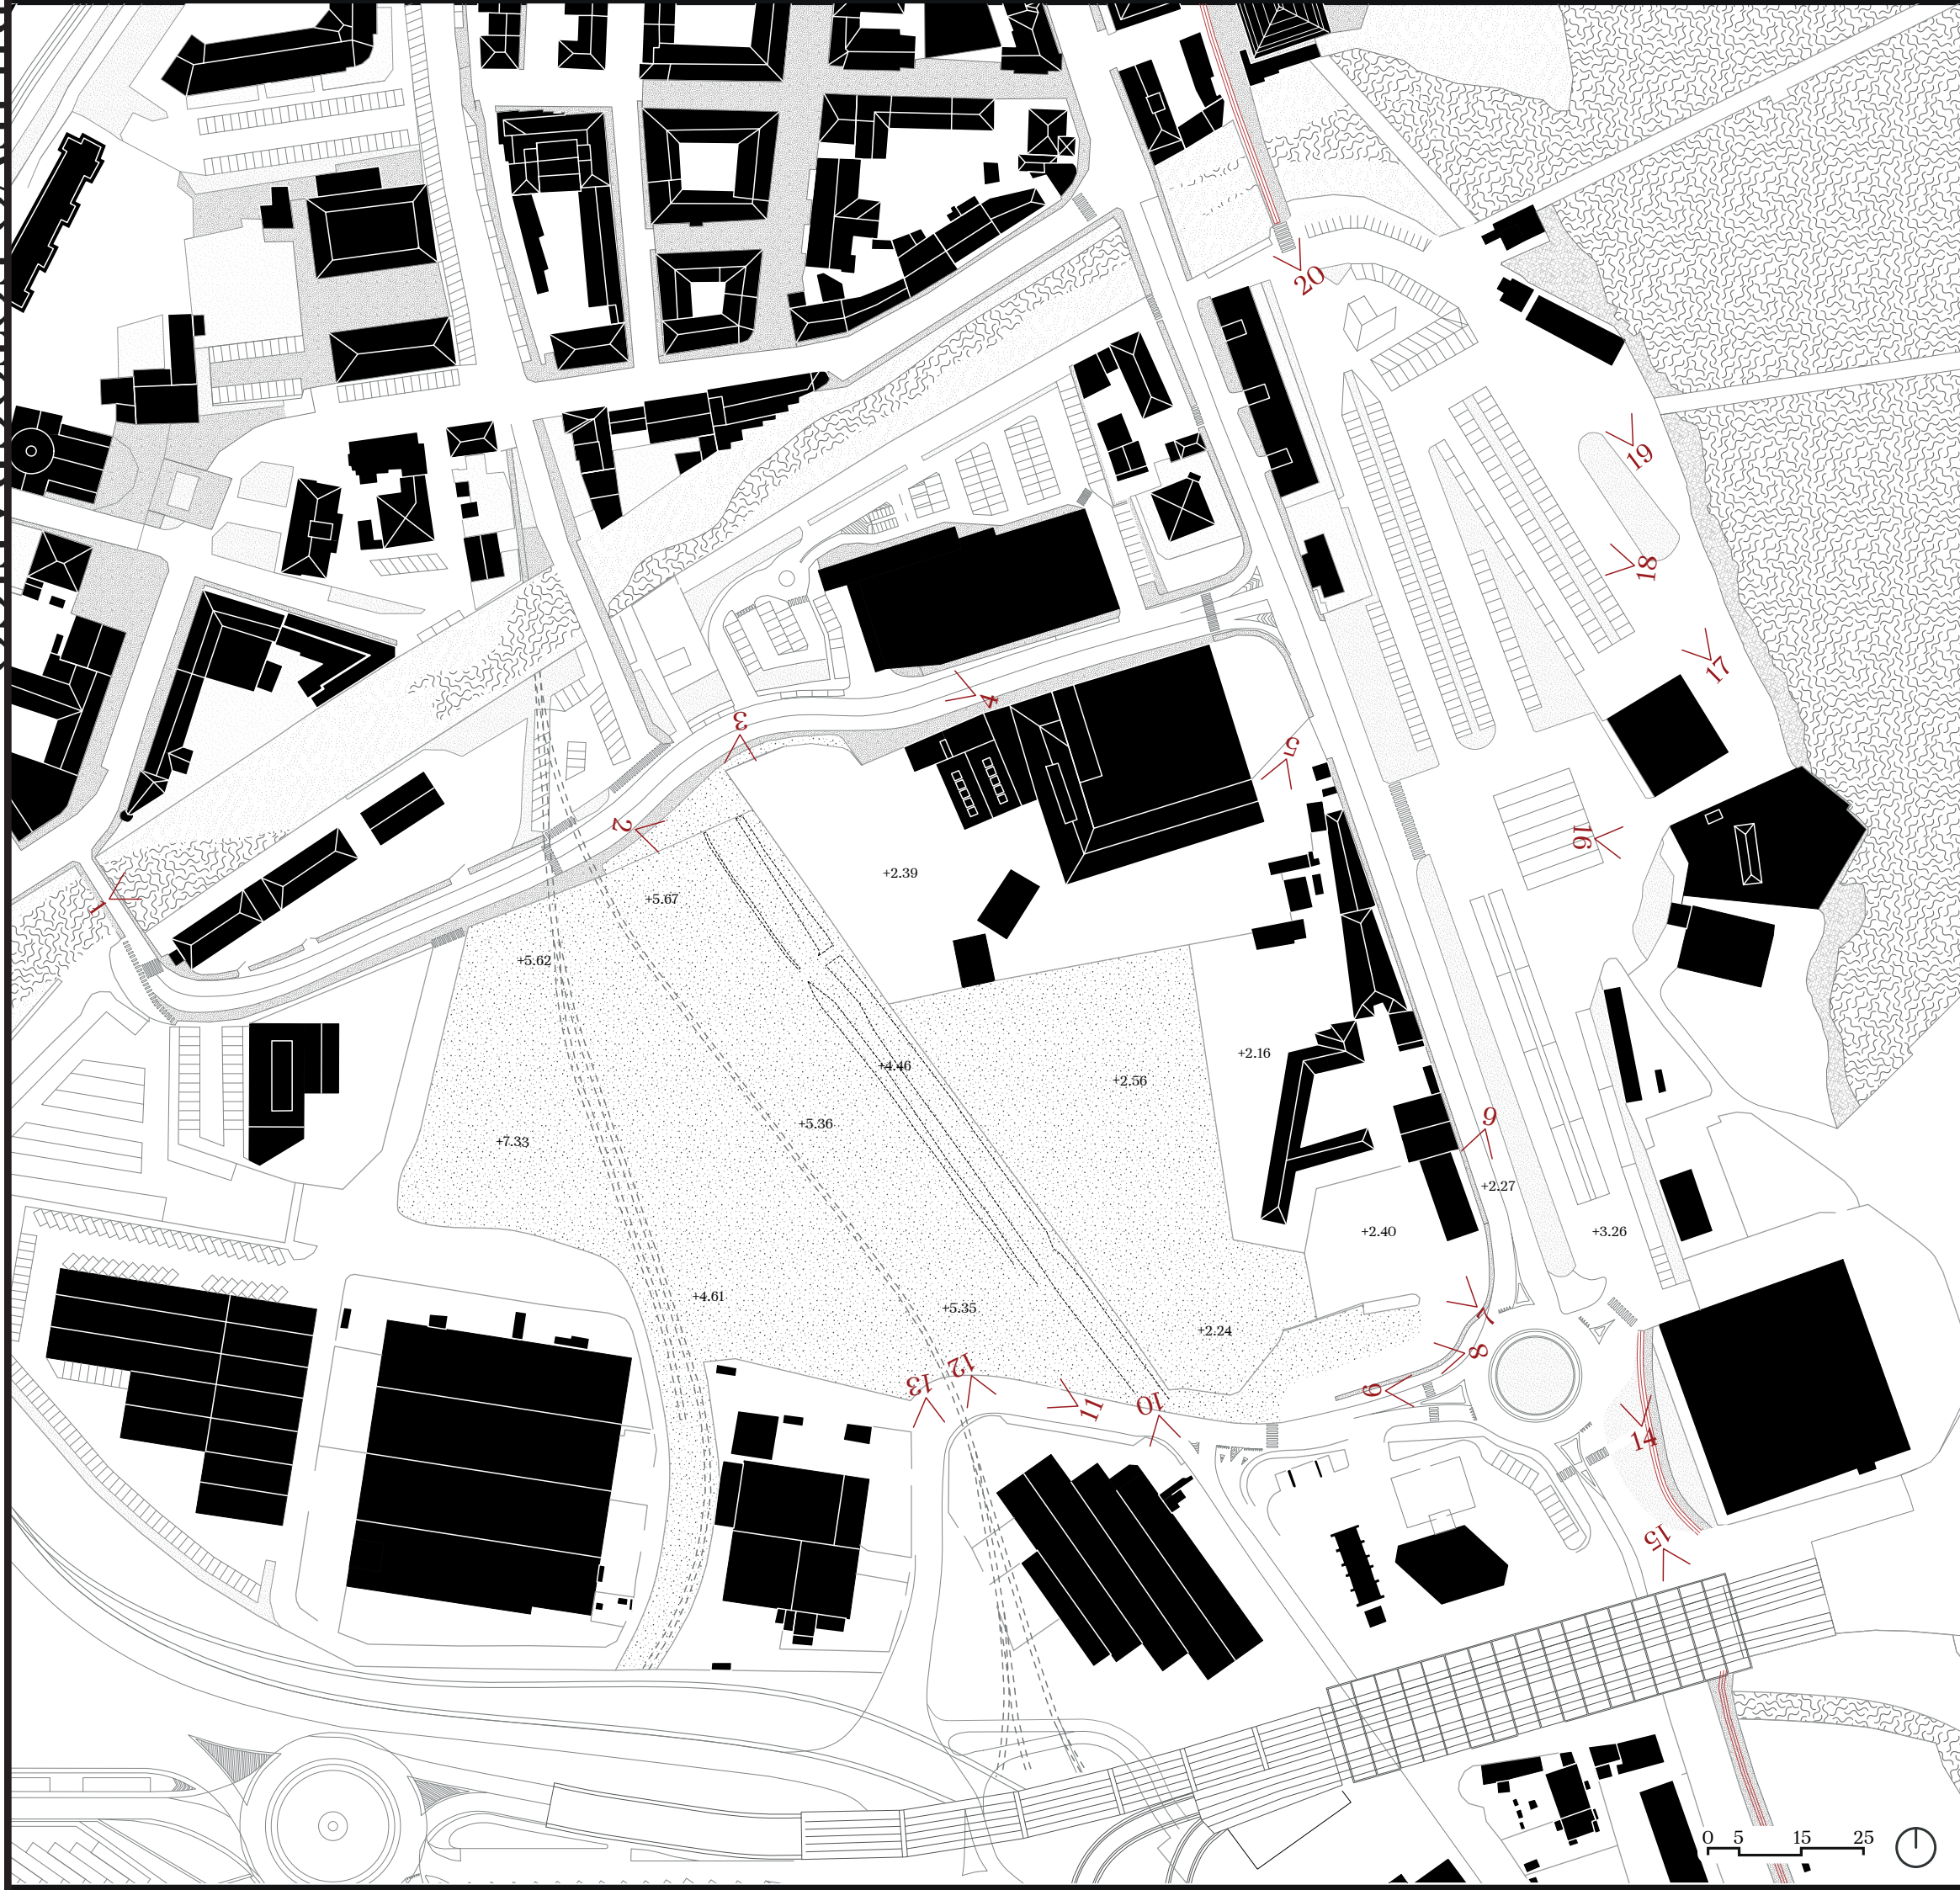


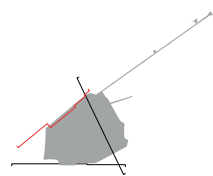

Il centro urbano

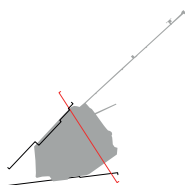

Il fronte mare

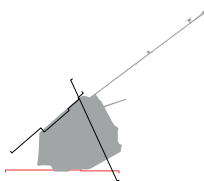


La città industriale

MASTERPIAN GENERATE




- Demolizioni
- Nuove costruzioni

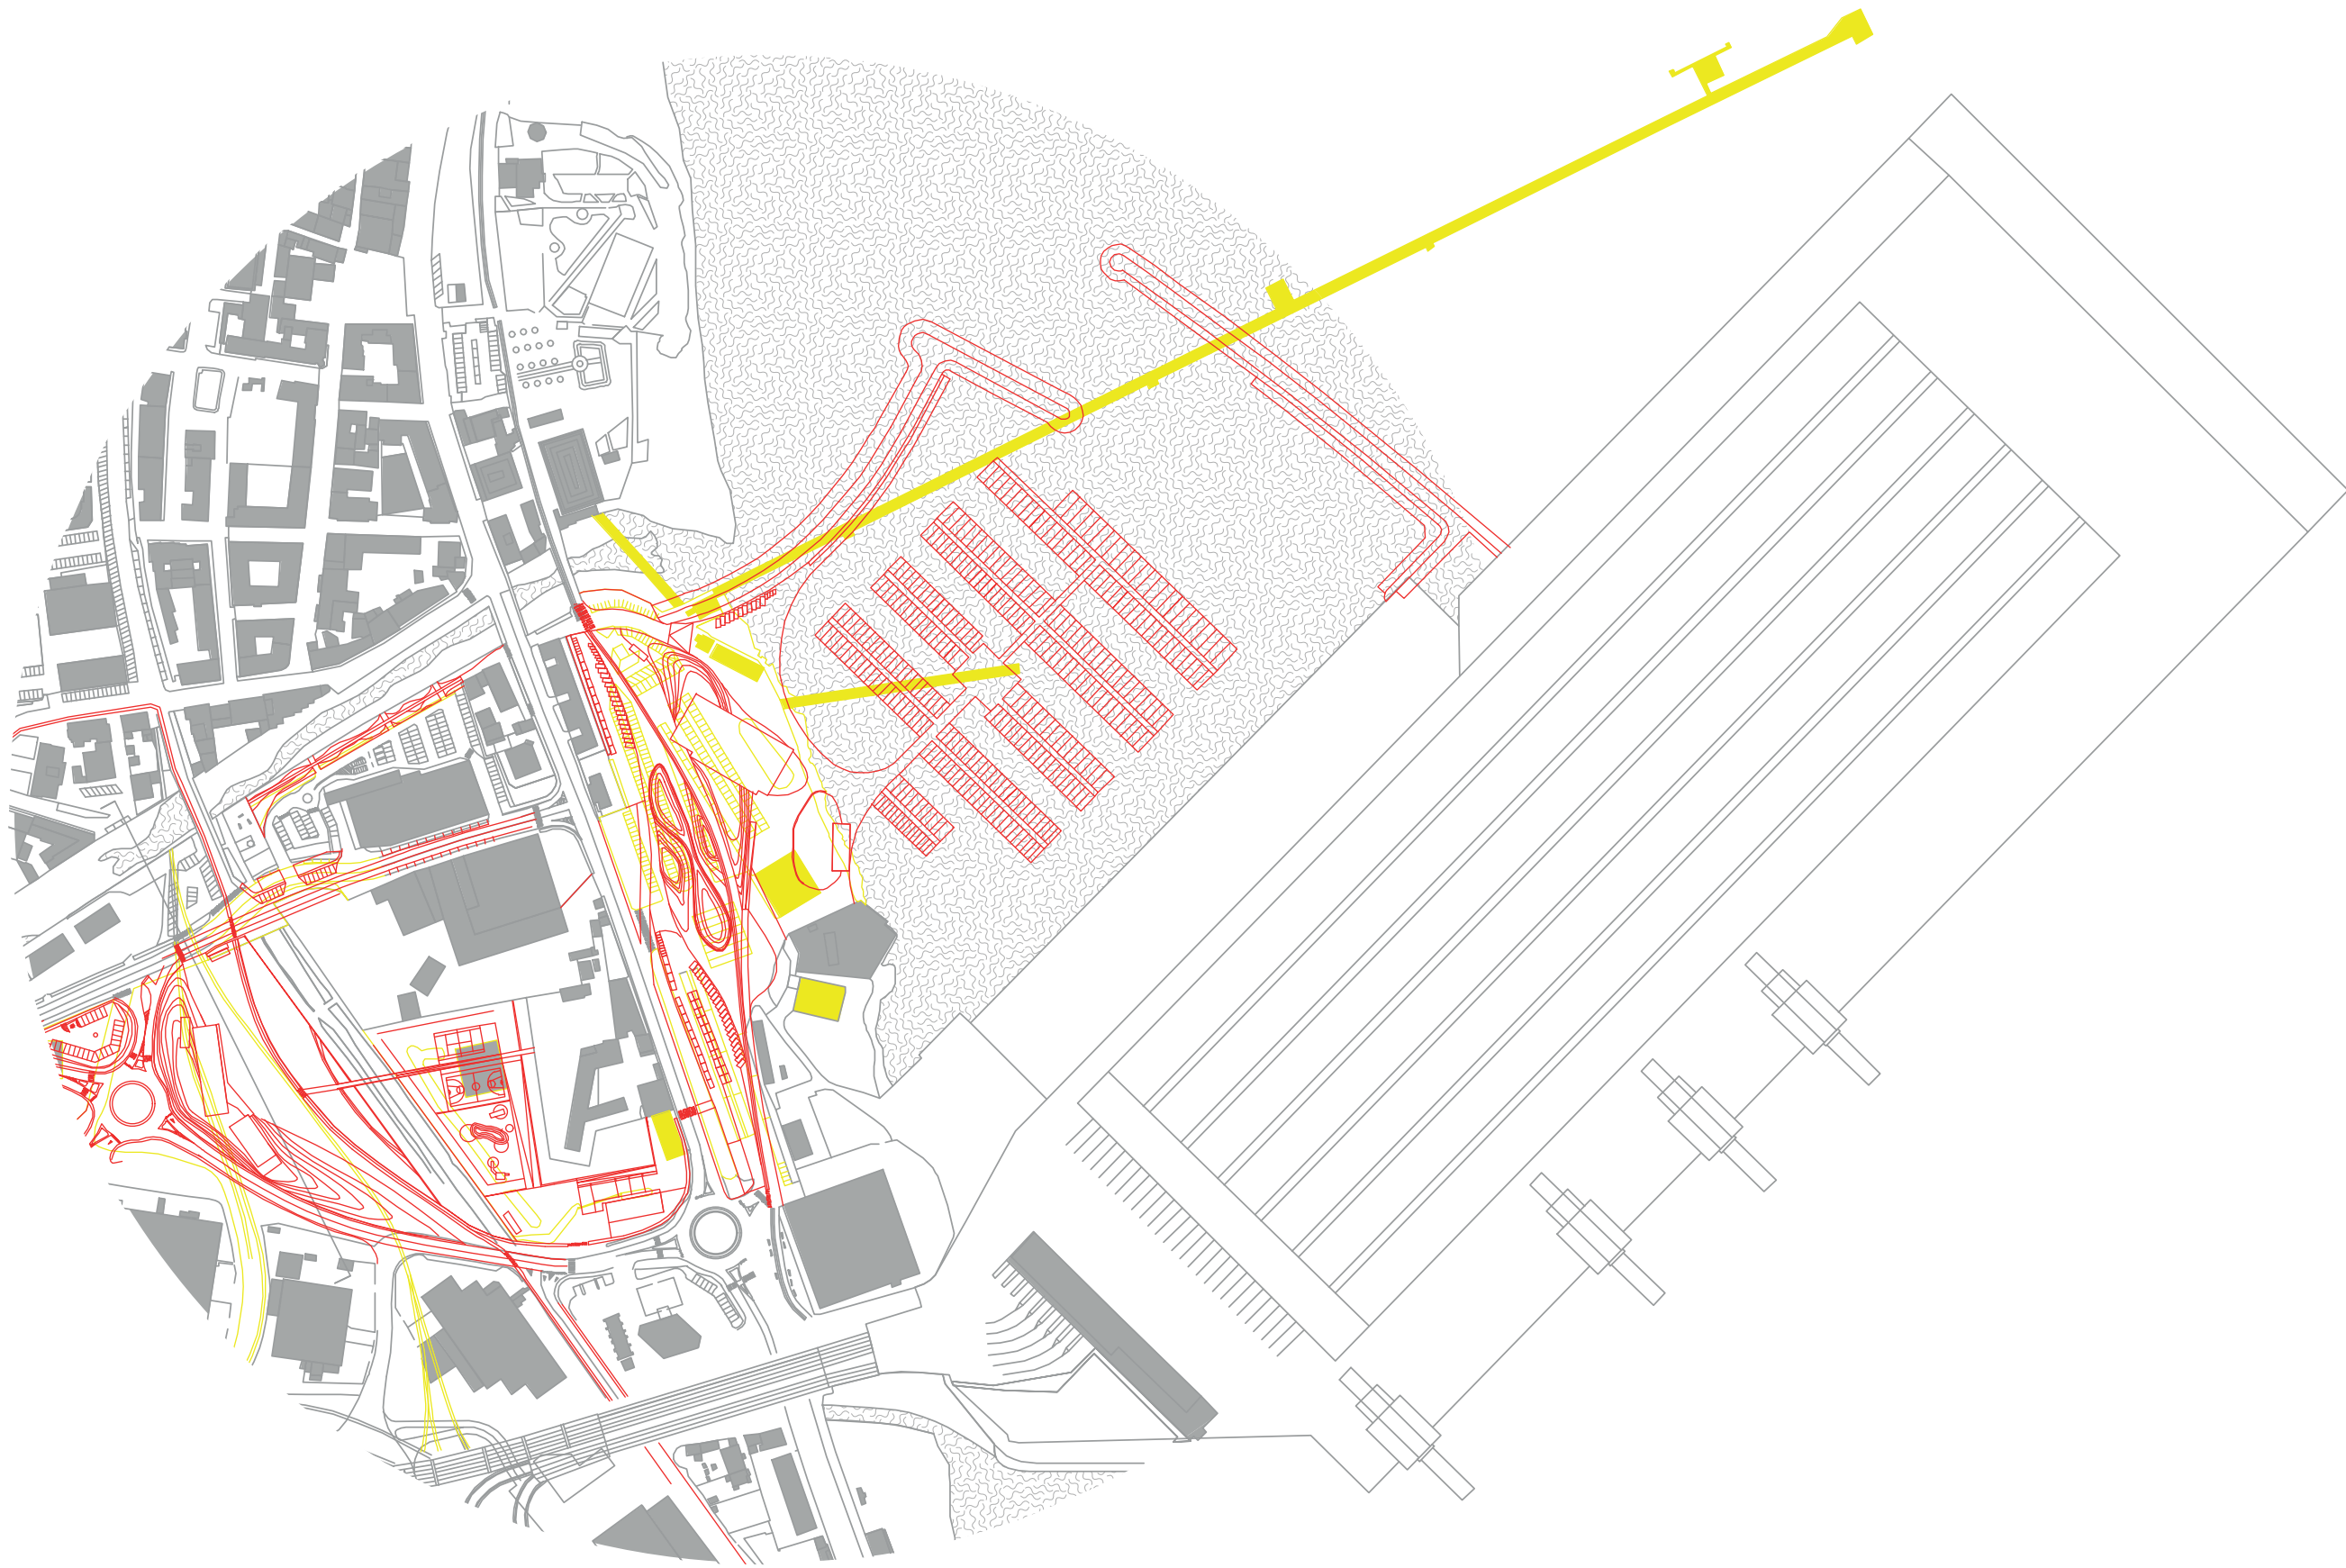


0 10 50





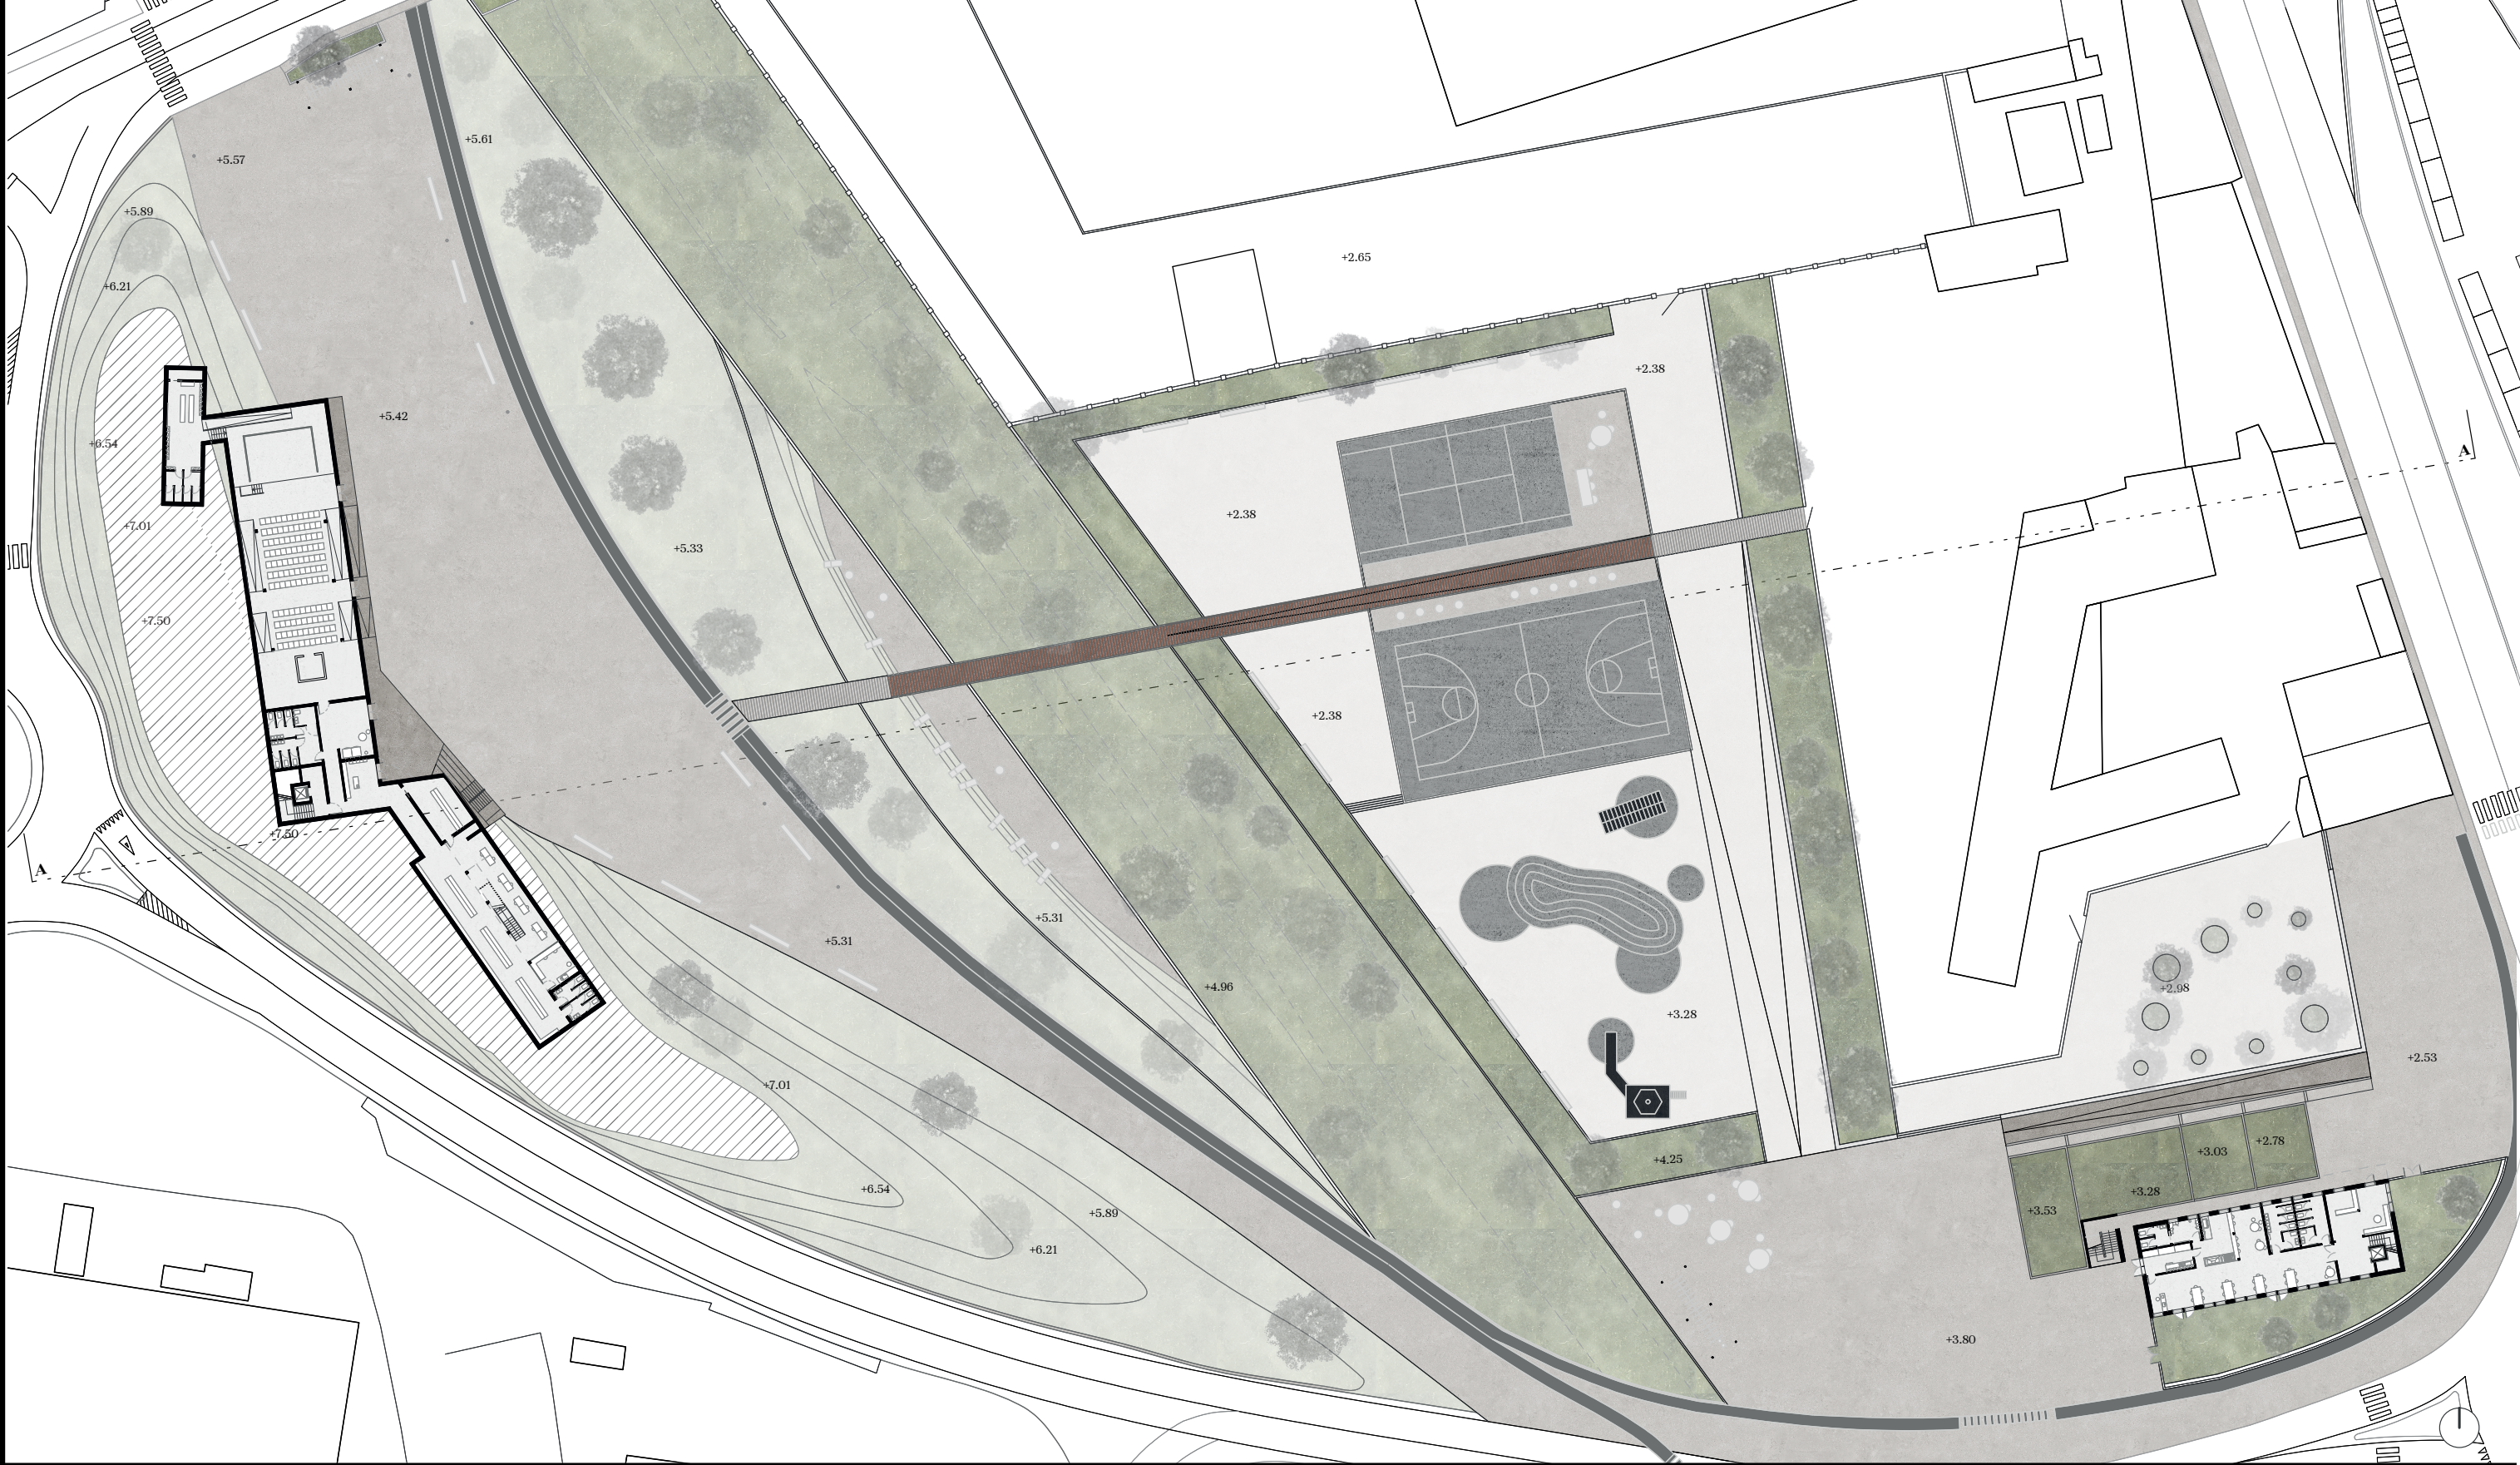


MASTERPLAN ATTACCO A TERRA

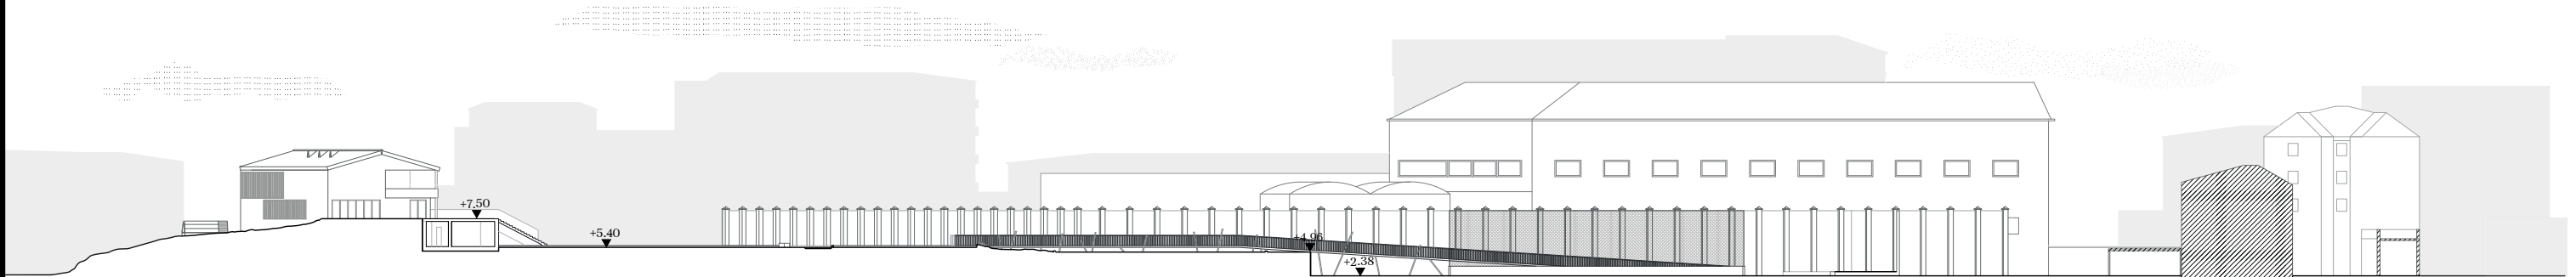

SEZIONE AA

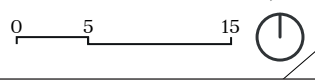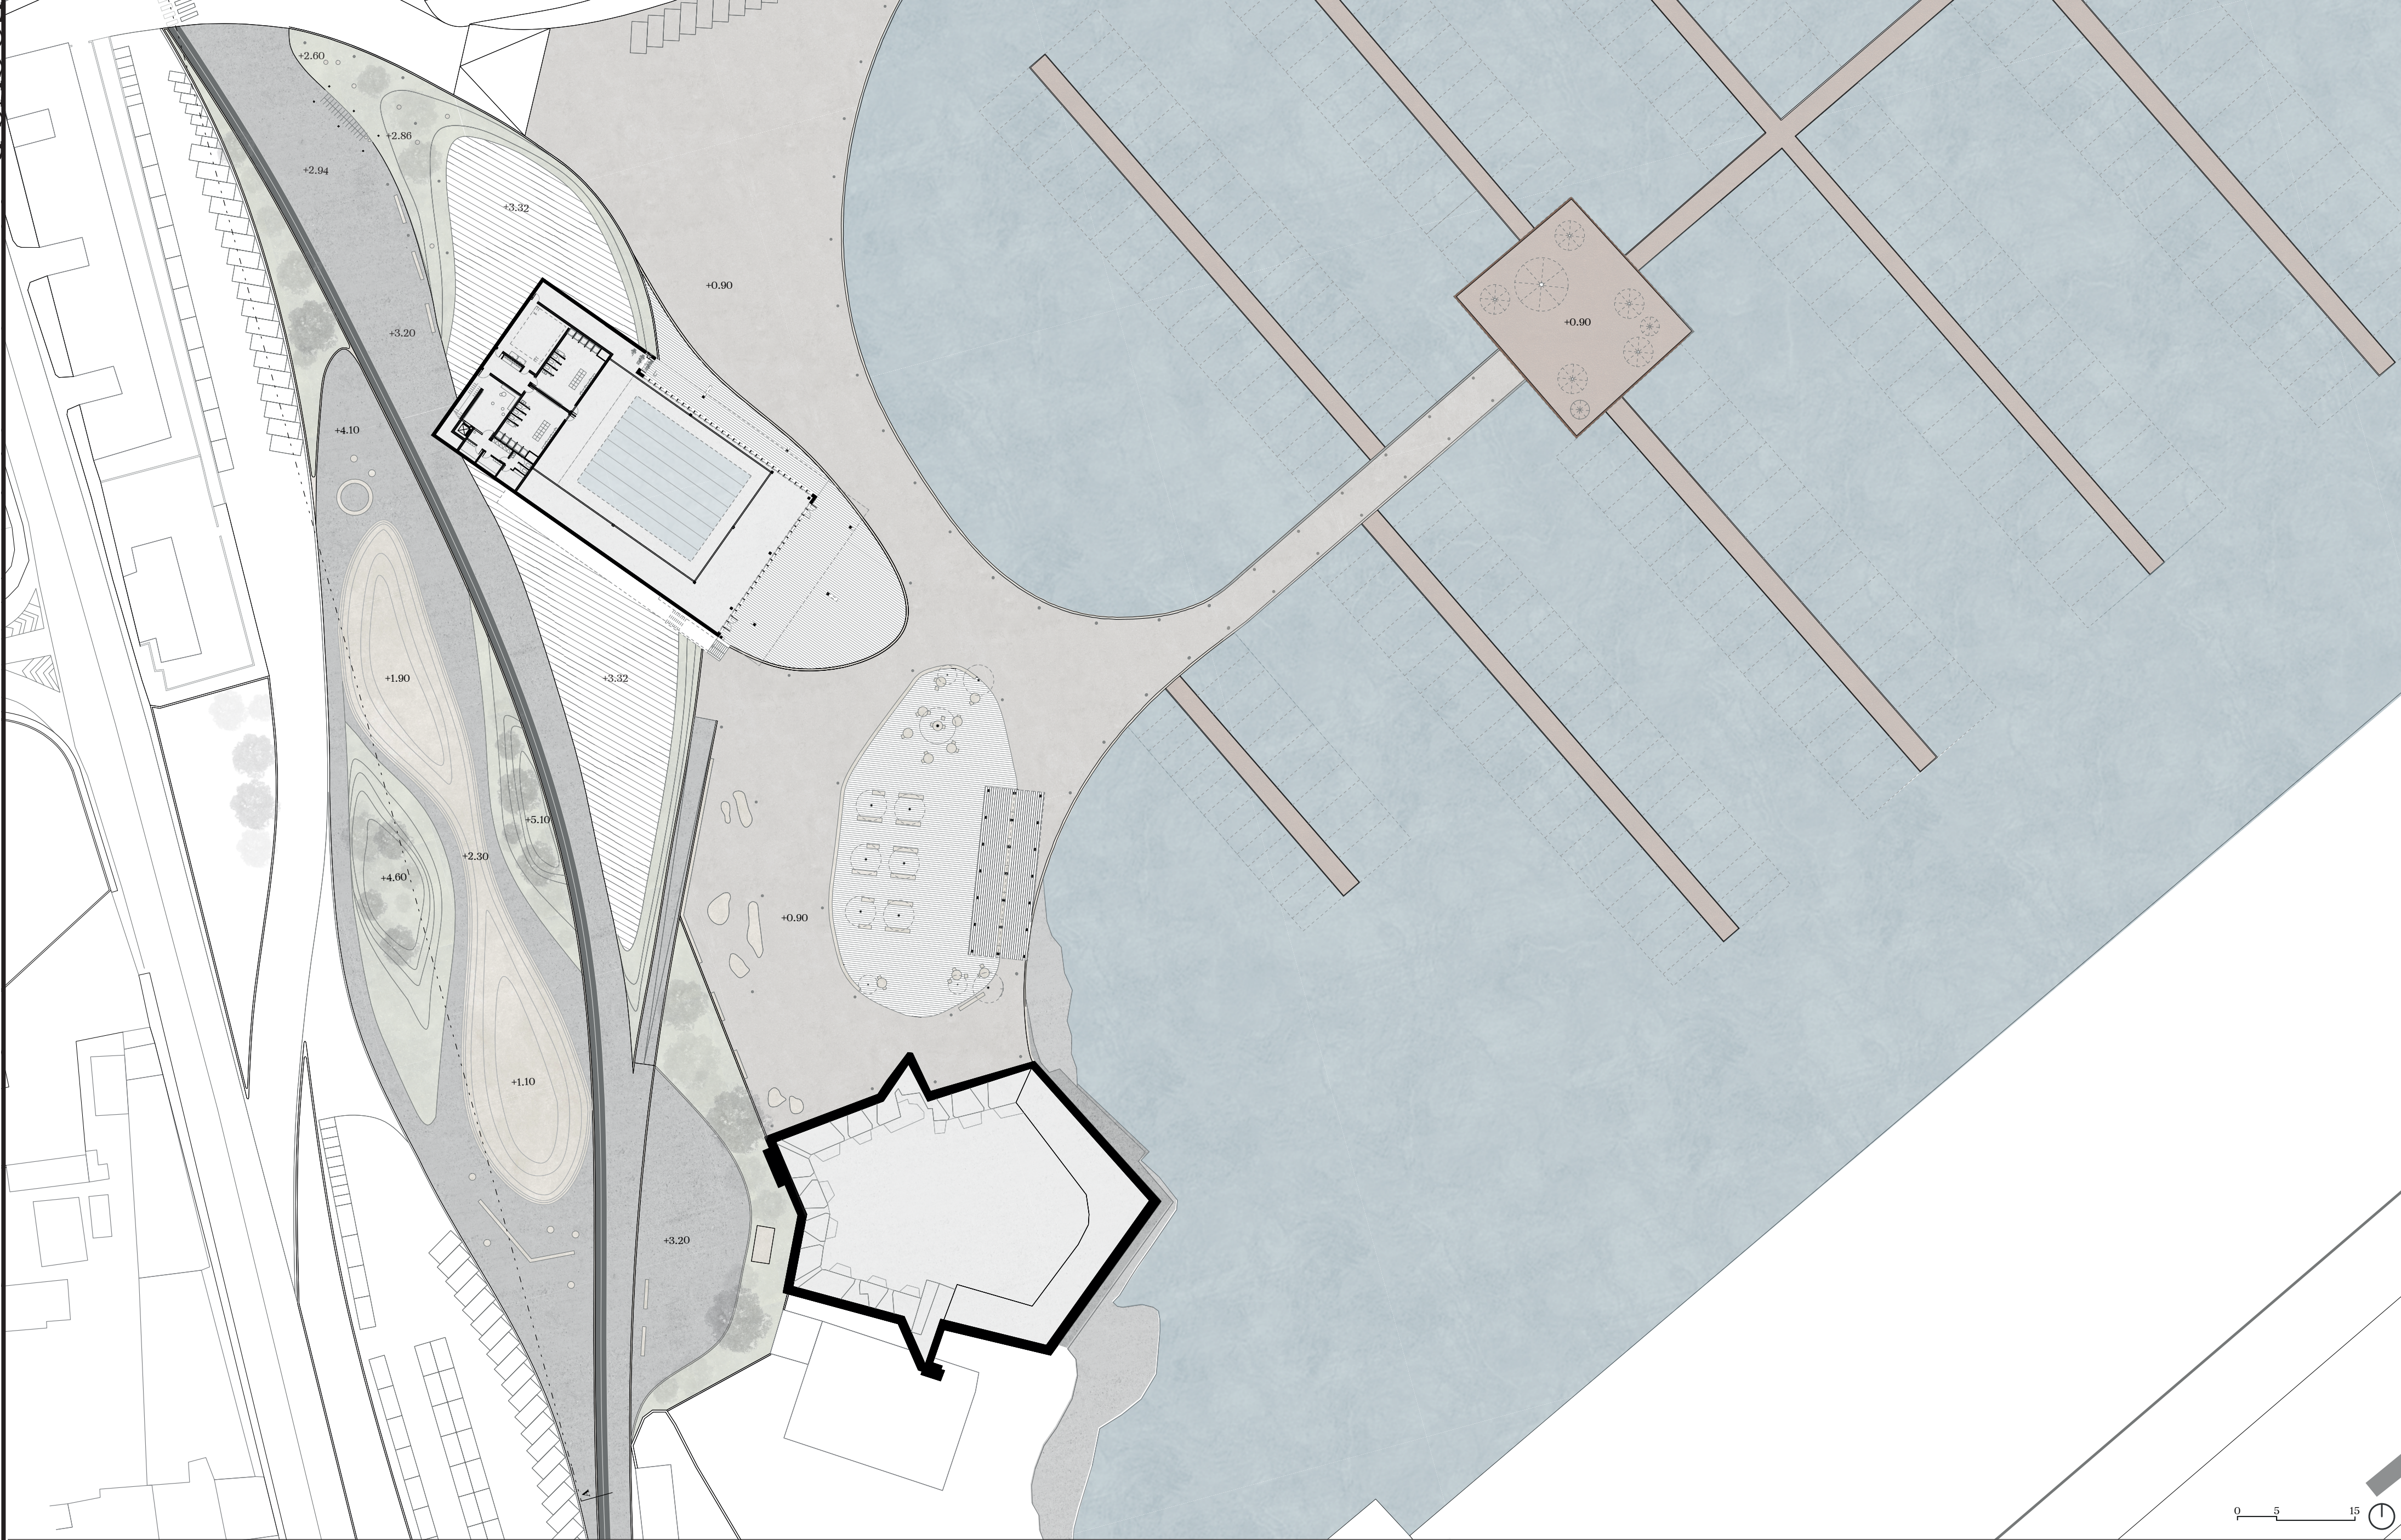

ATTACCO A TERRA

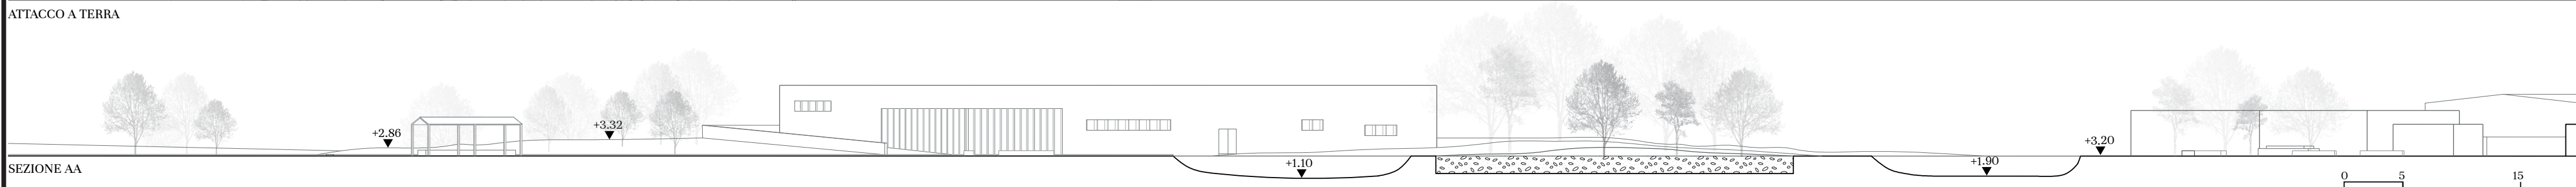


SEZIONE AA




ATTACCO A TERRA




SEZIONE AA

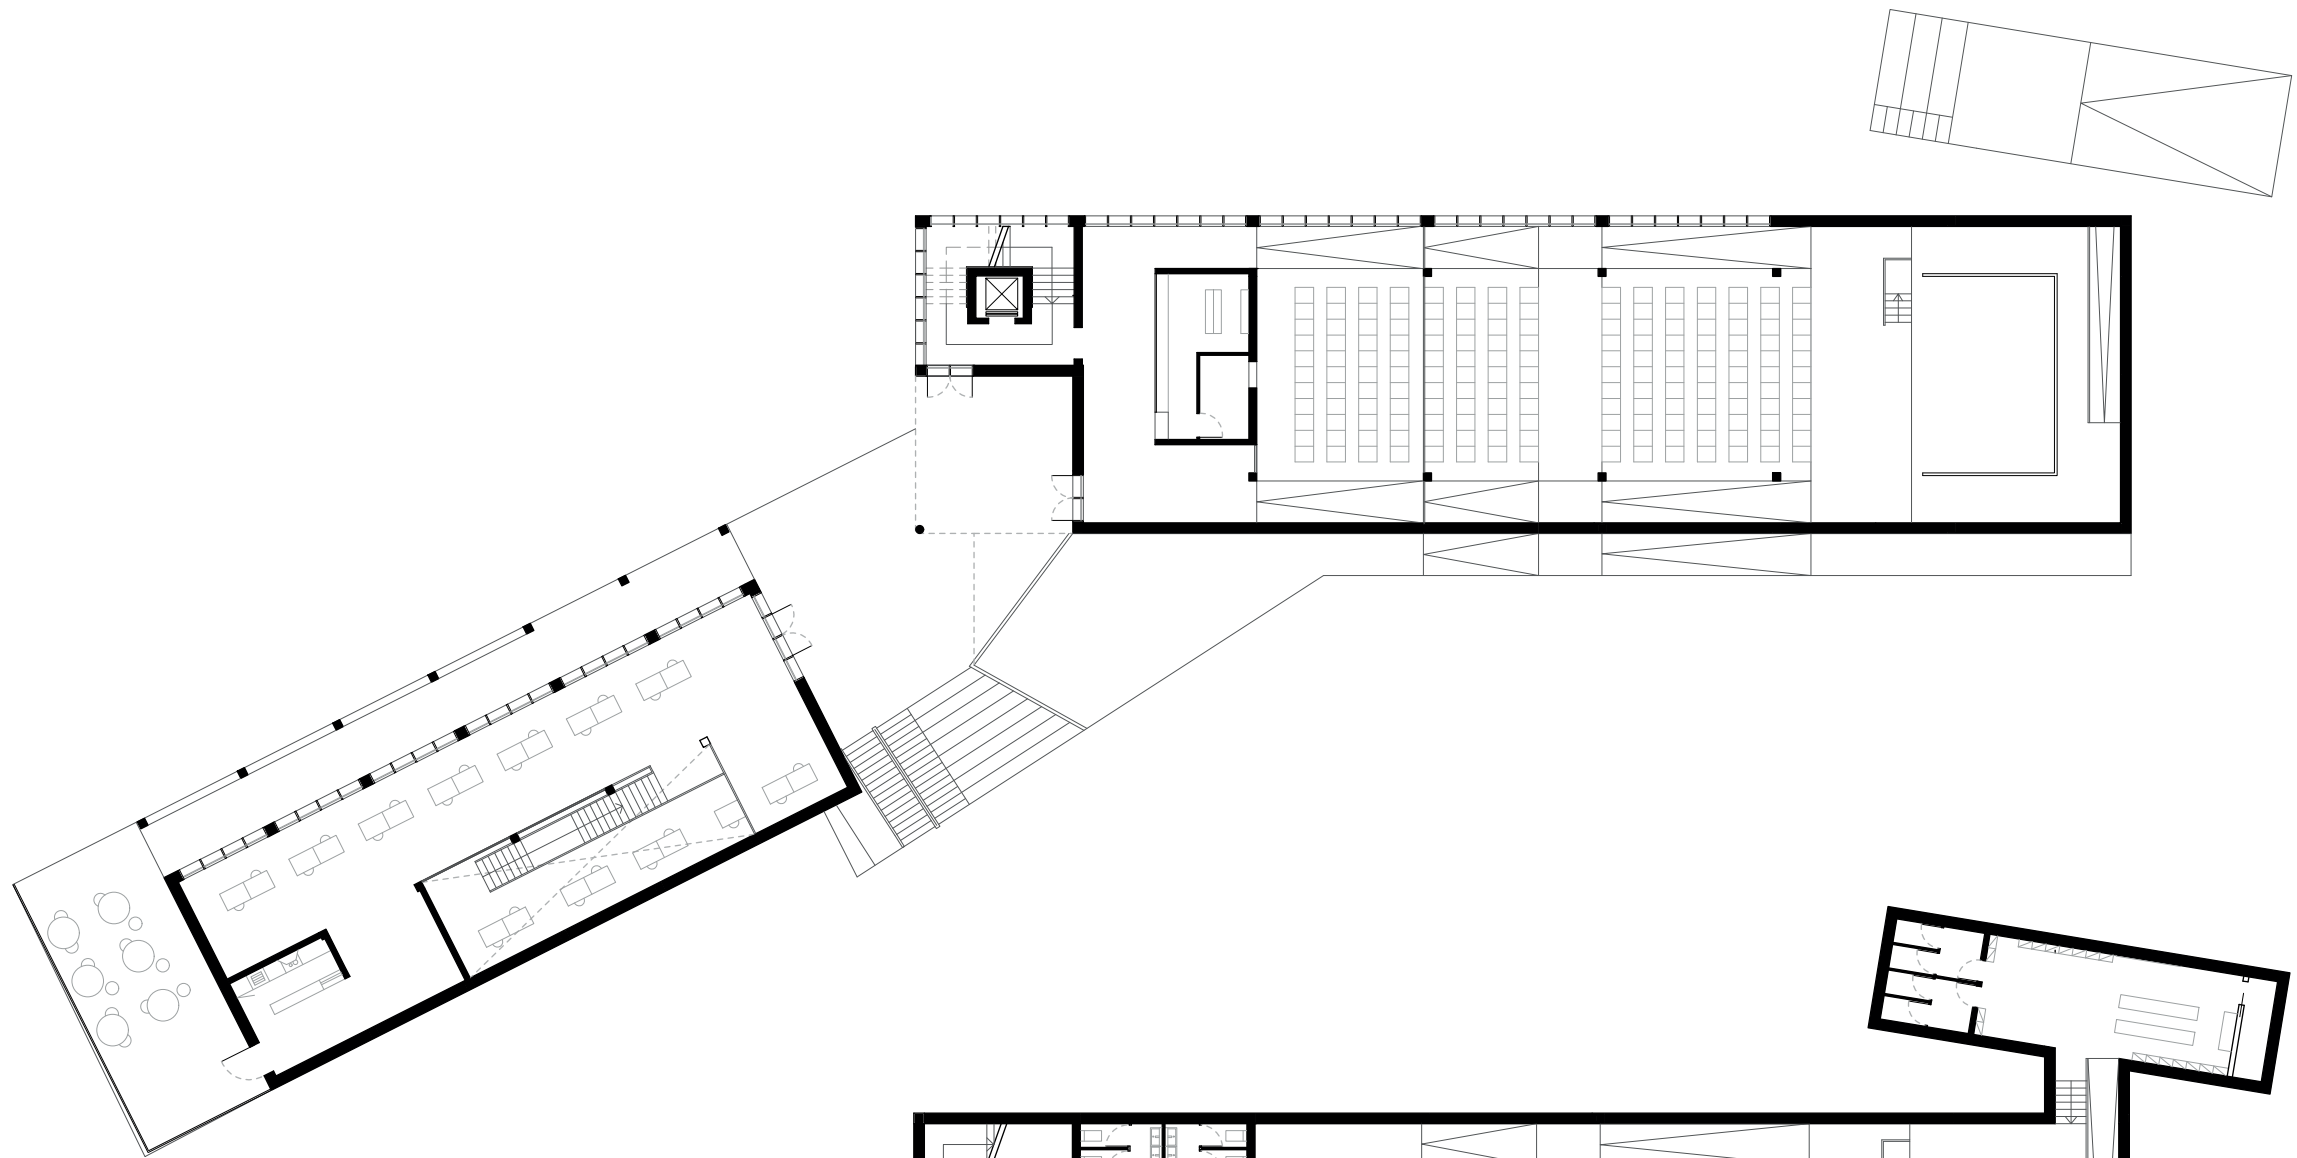

PIANTA PIANO RIALZATO

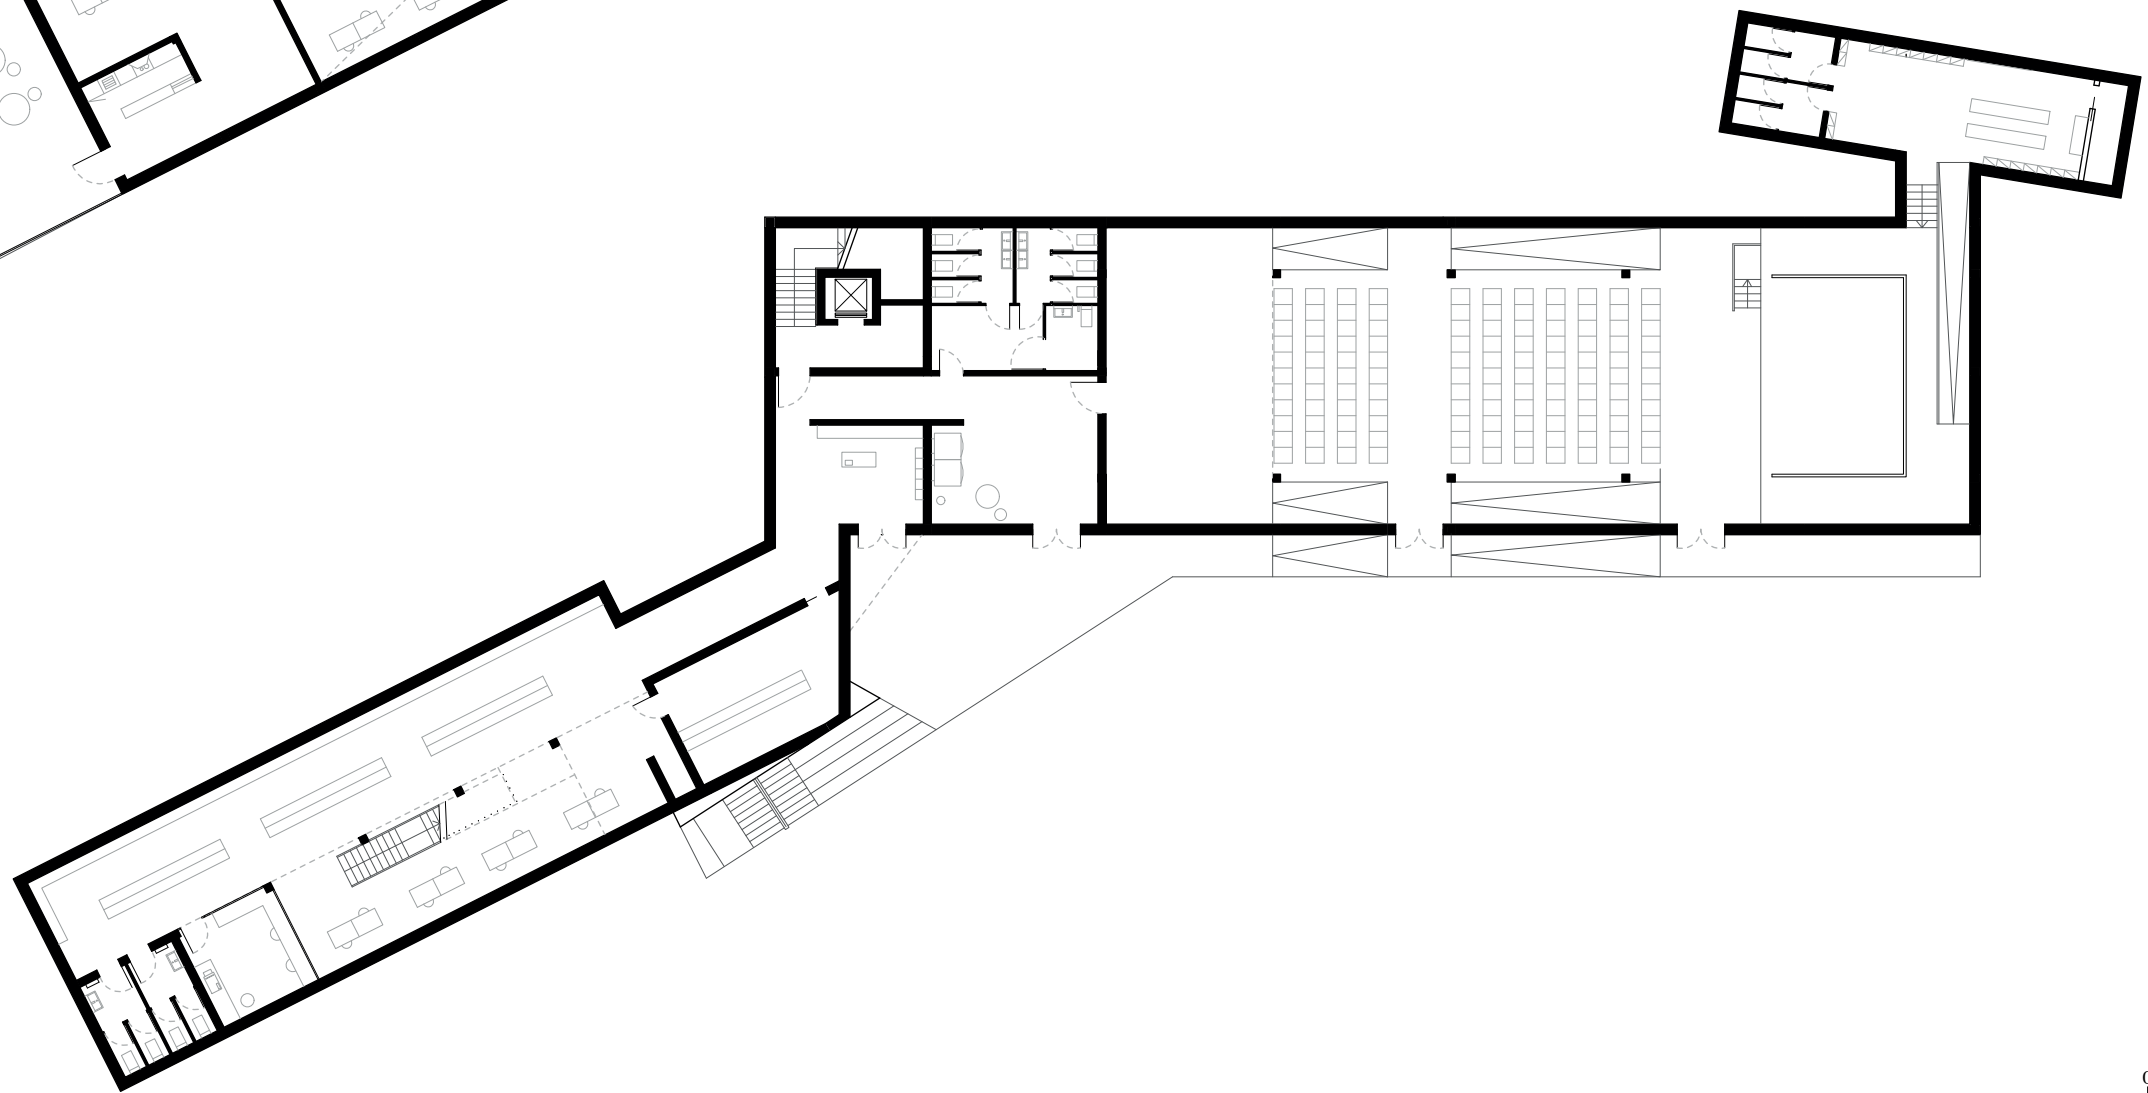


PIANTA PIANO SEMINTERRATO

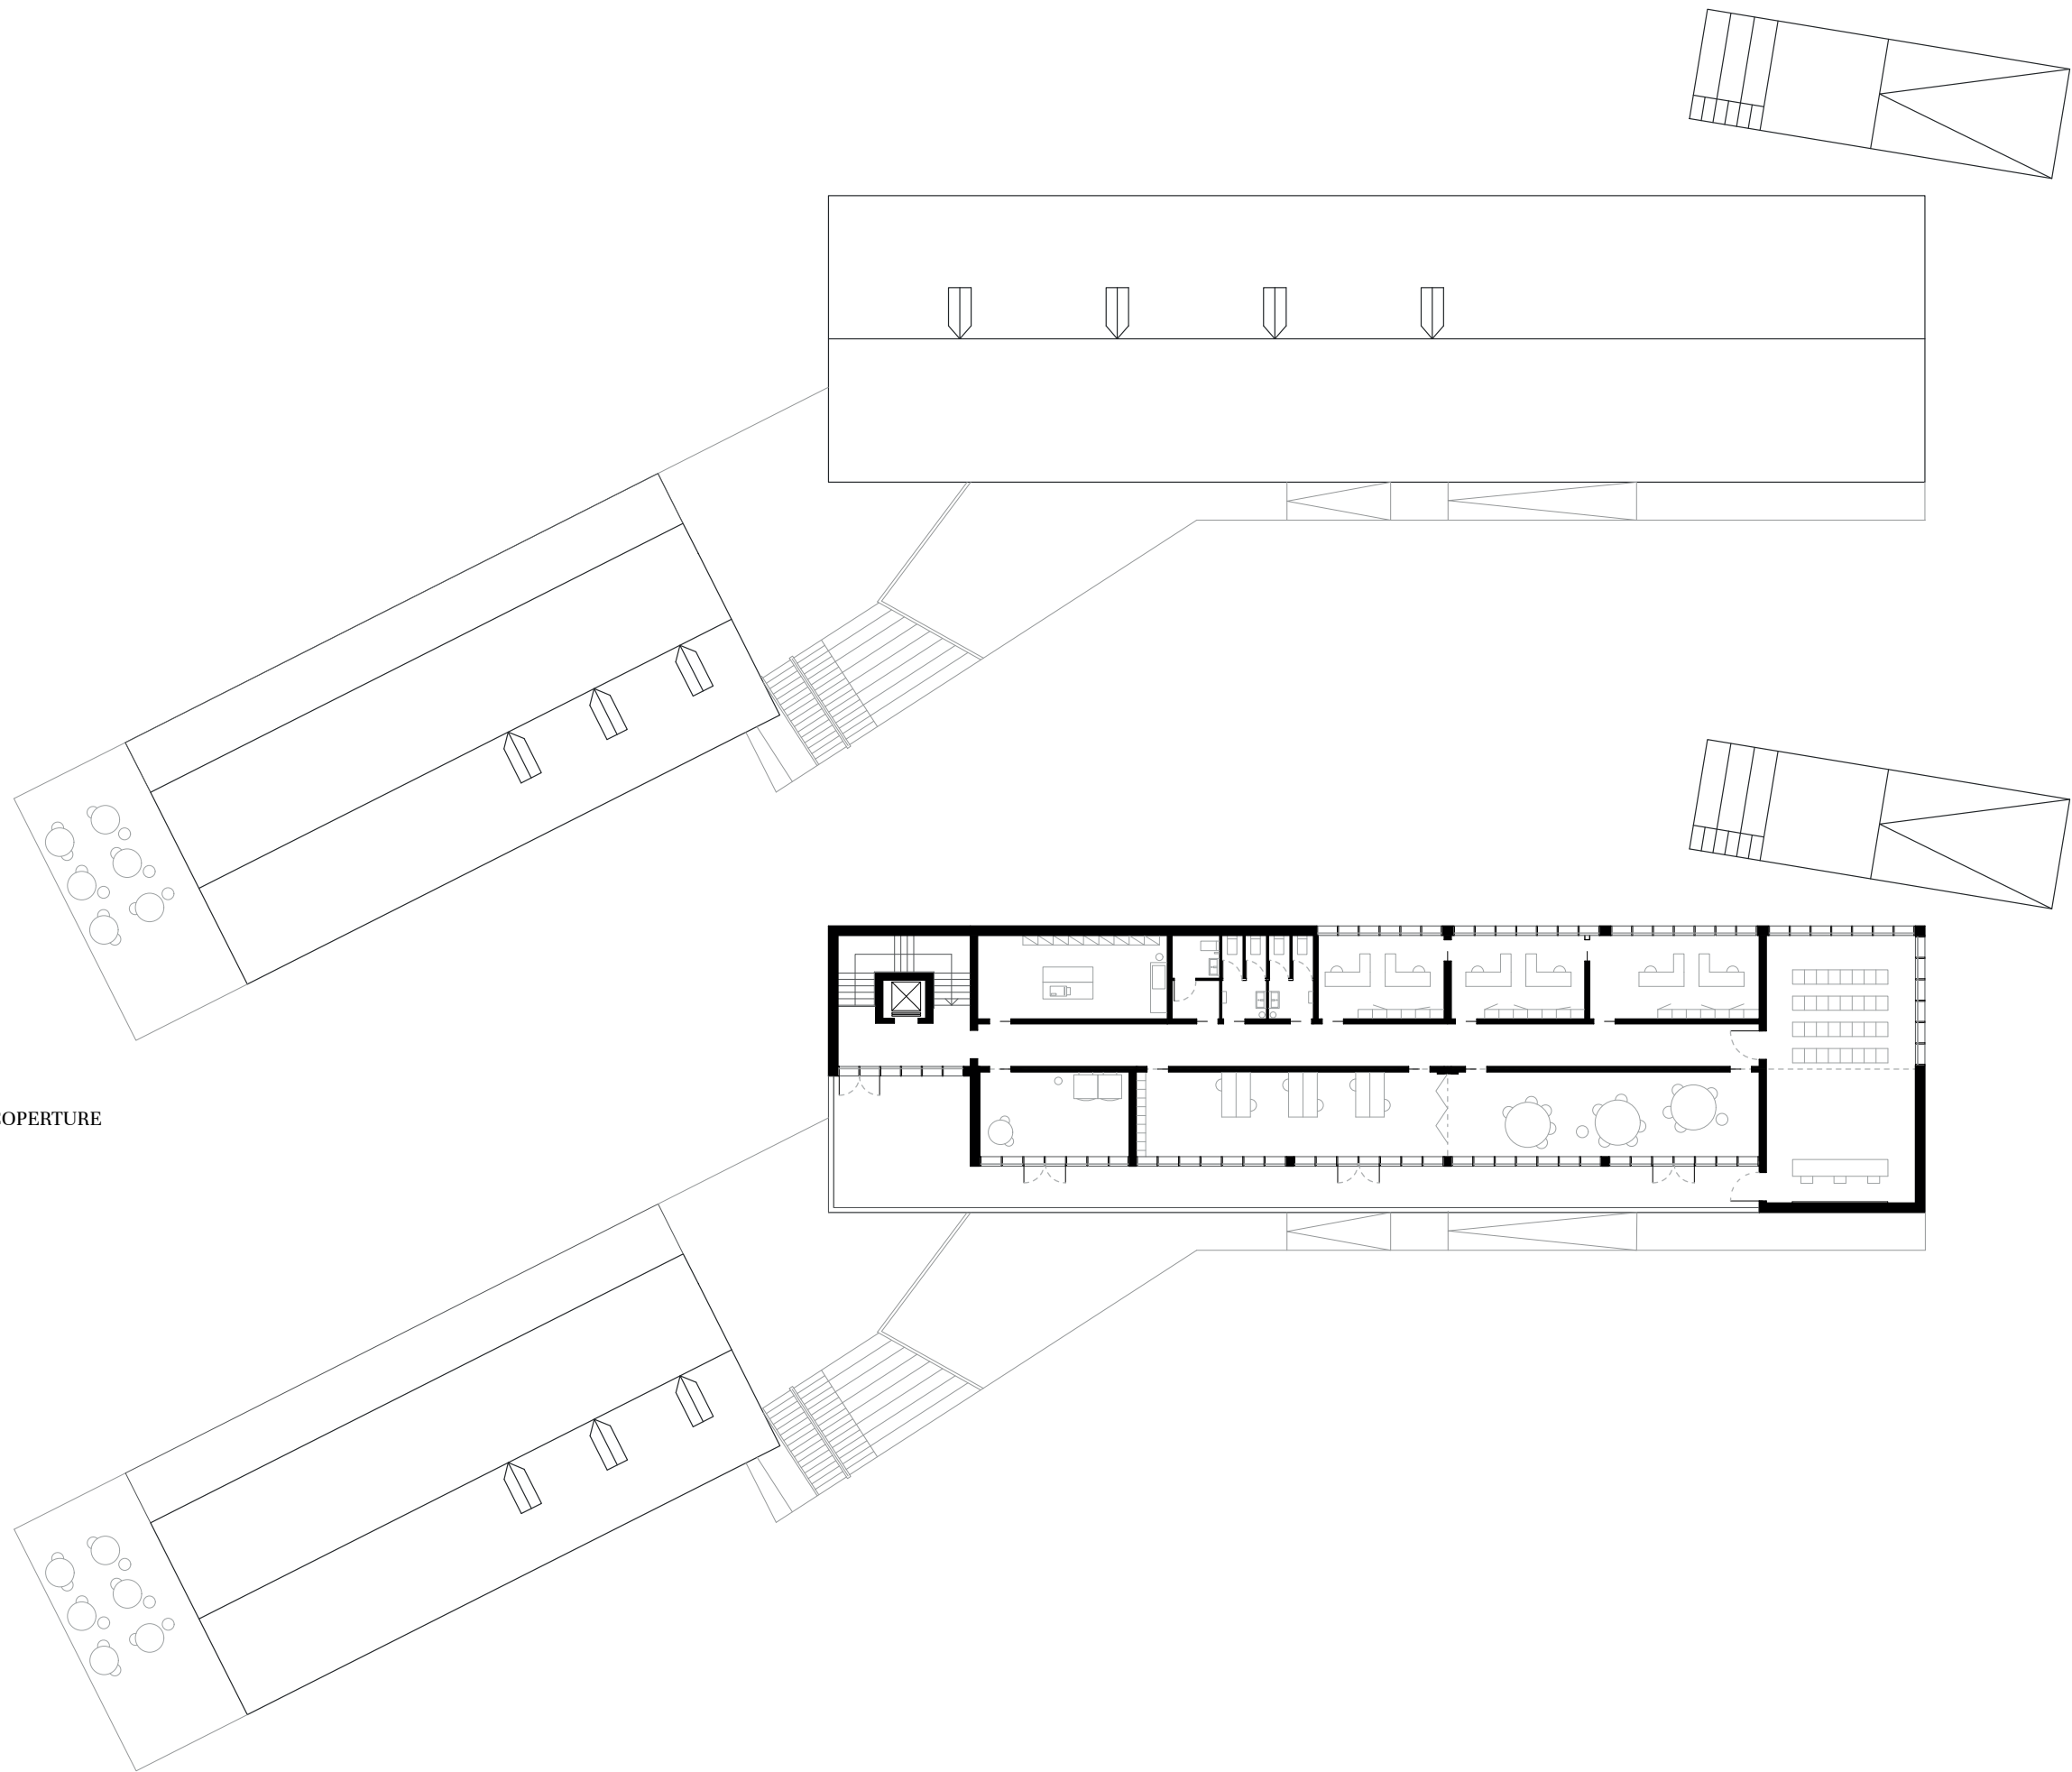

PIANTA PIANO COPERTURE


PIANTA PIANO PRIMO

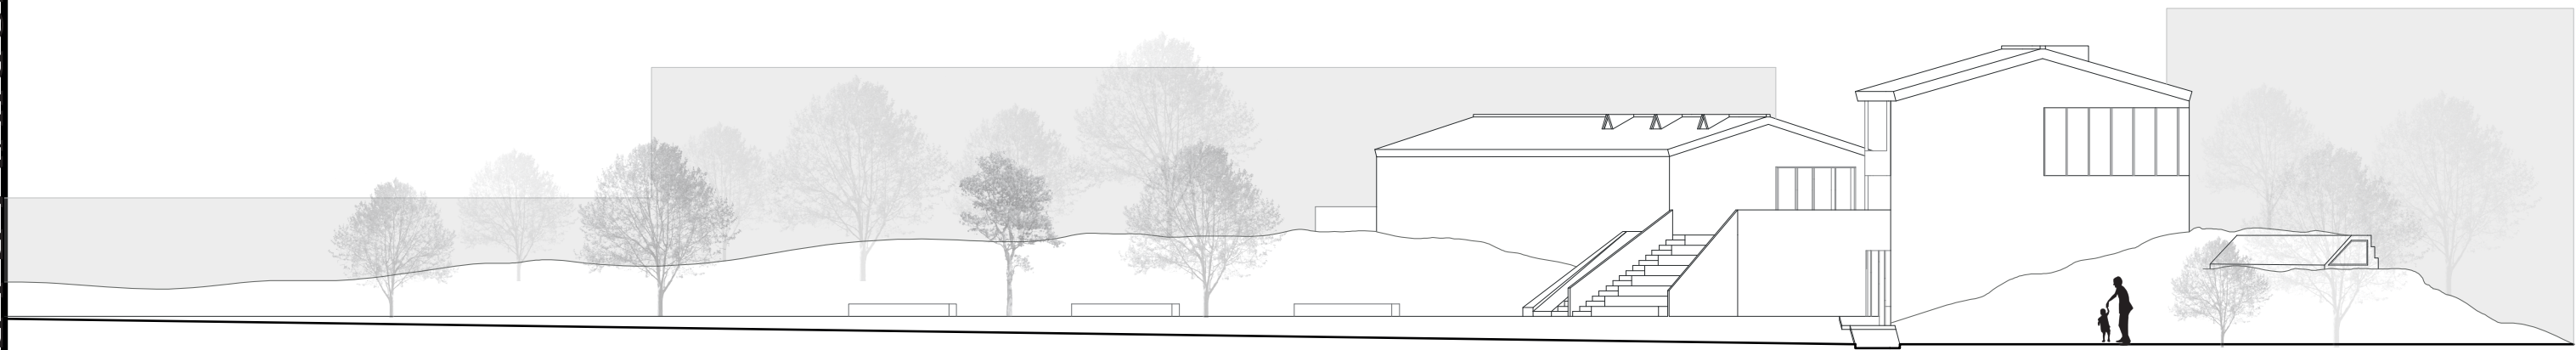

PROSPETTO NORD




PROSPETTO SUD

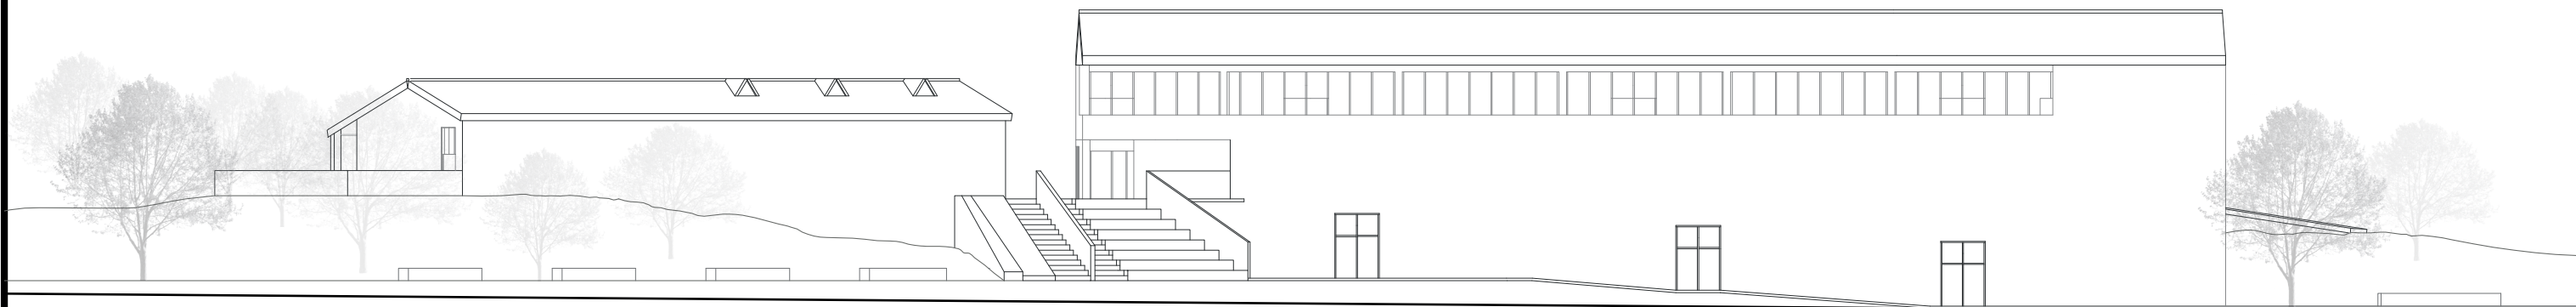

PROSPETTO EST

0 1 5

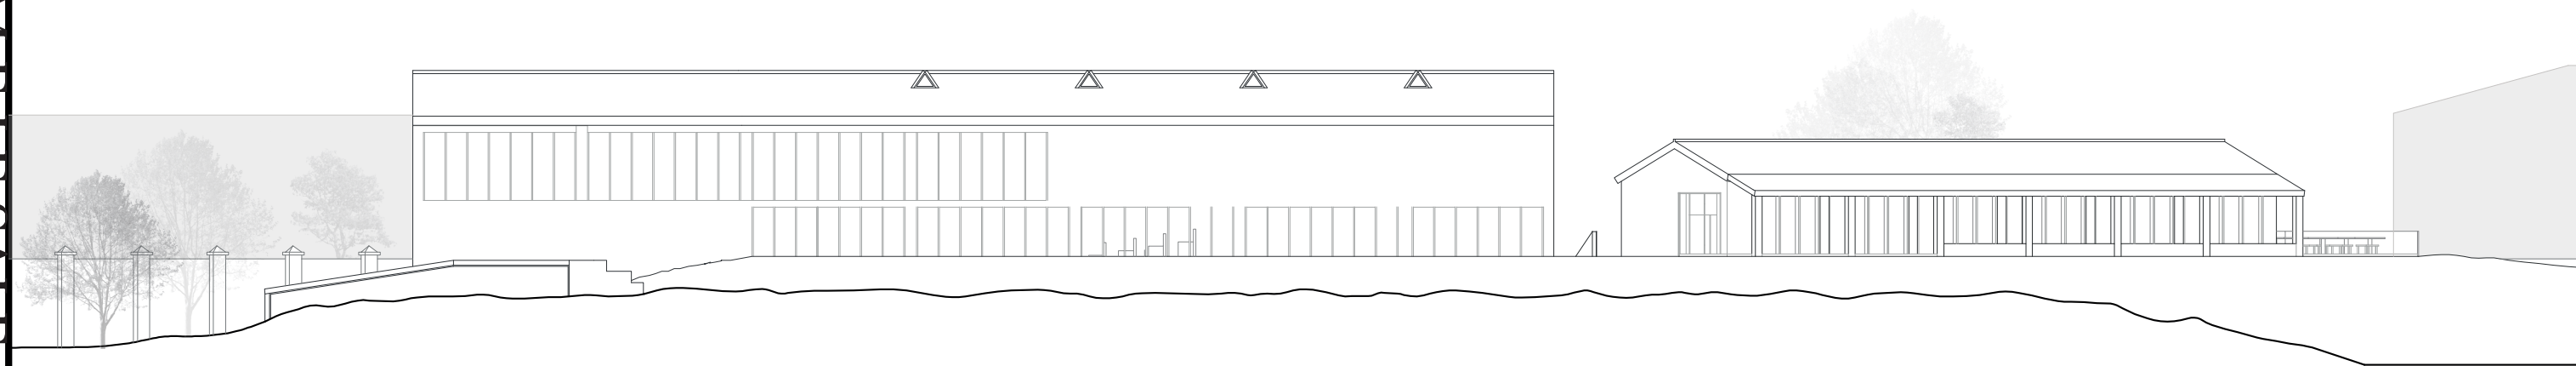


PROSPETTO OVEST




SEZIONE AA


0 1 5

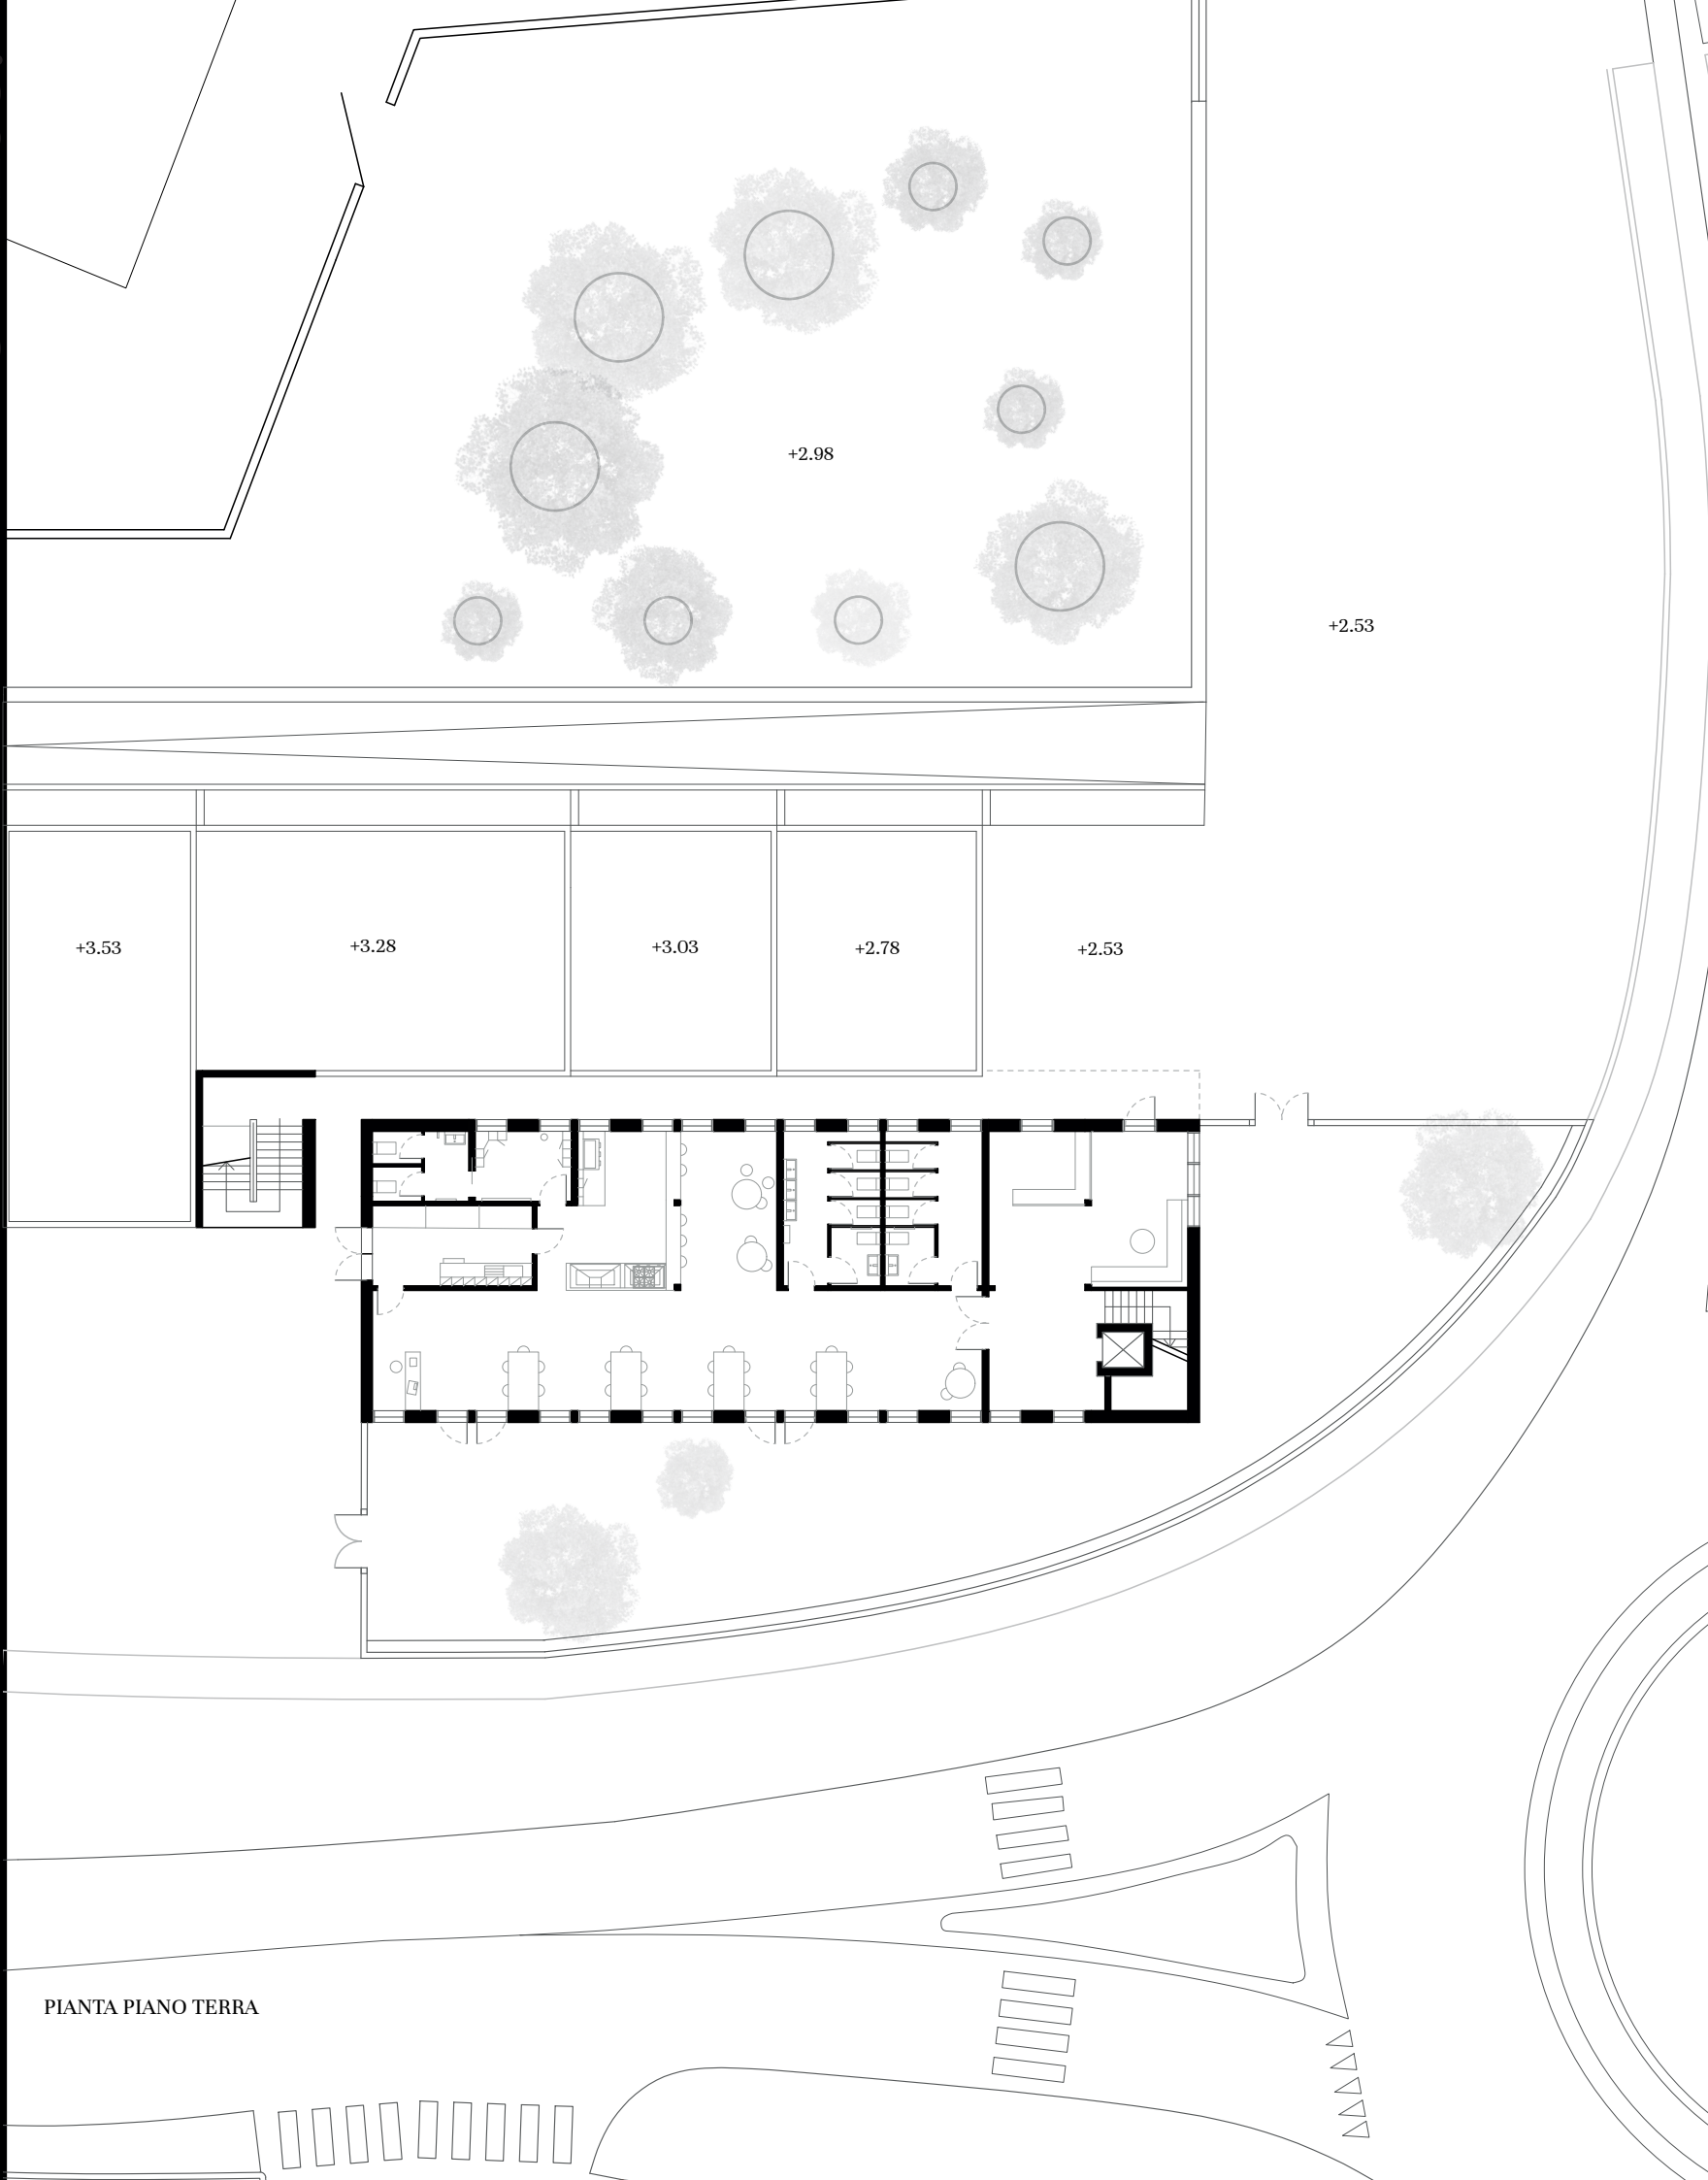


PIANTA PIANO TERRA

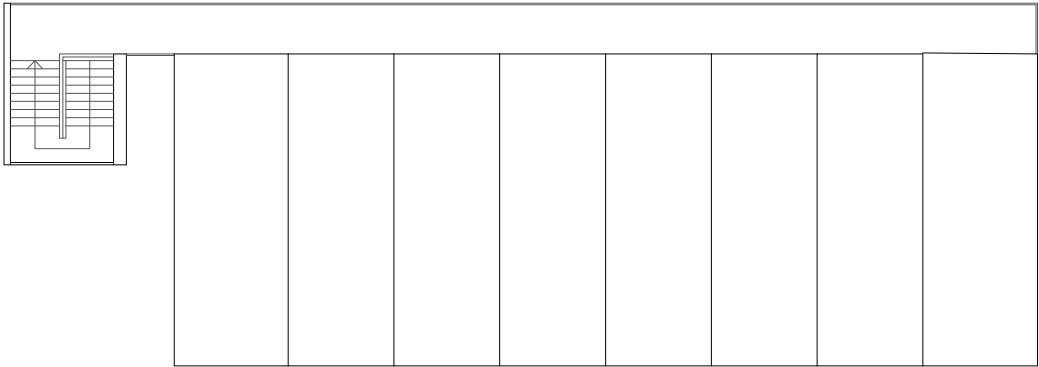

PIANTA COPERTURE

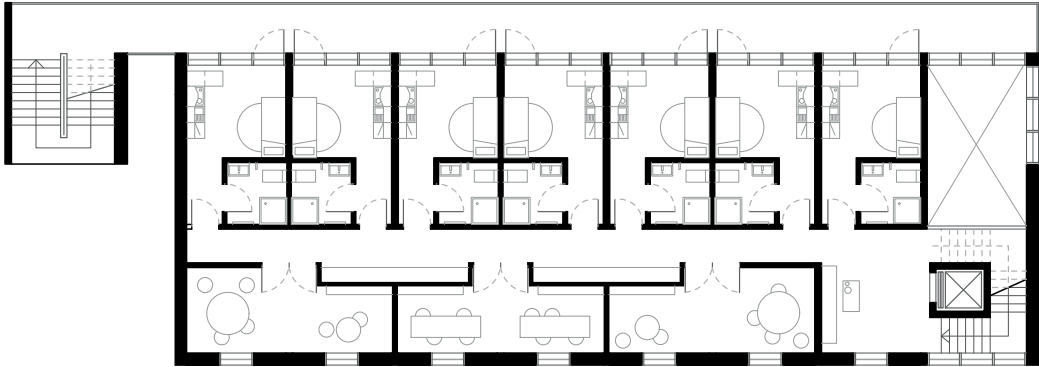


PIANTA PIANO SECONDO

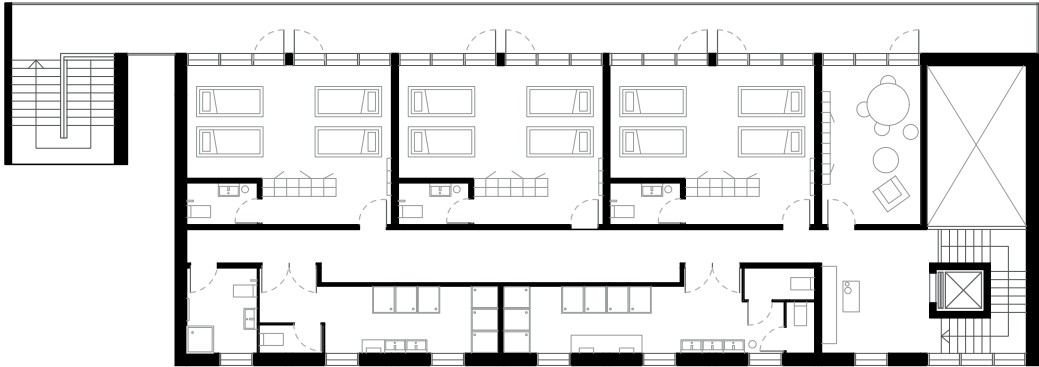


PIANTA PIANO PRIMO




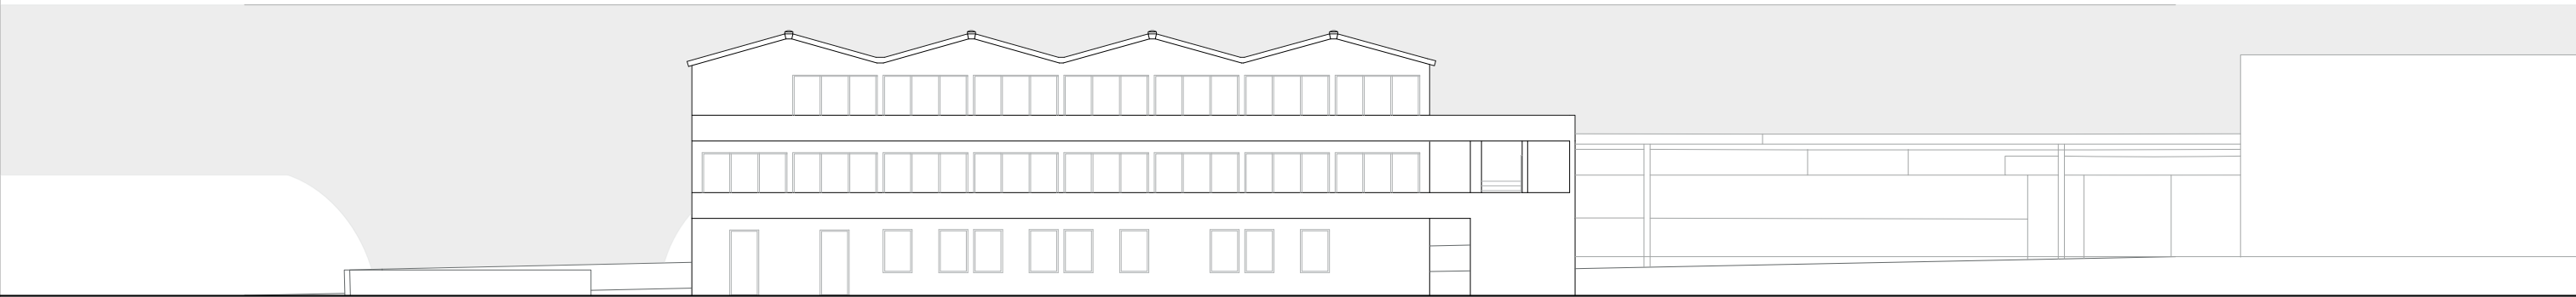


PROSPETTO NORD

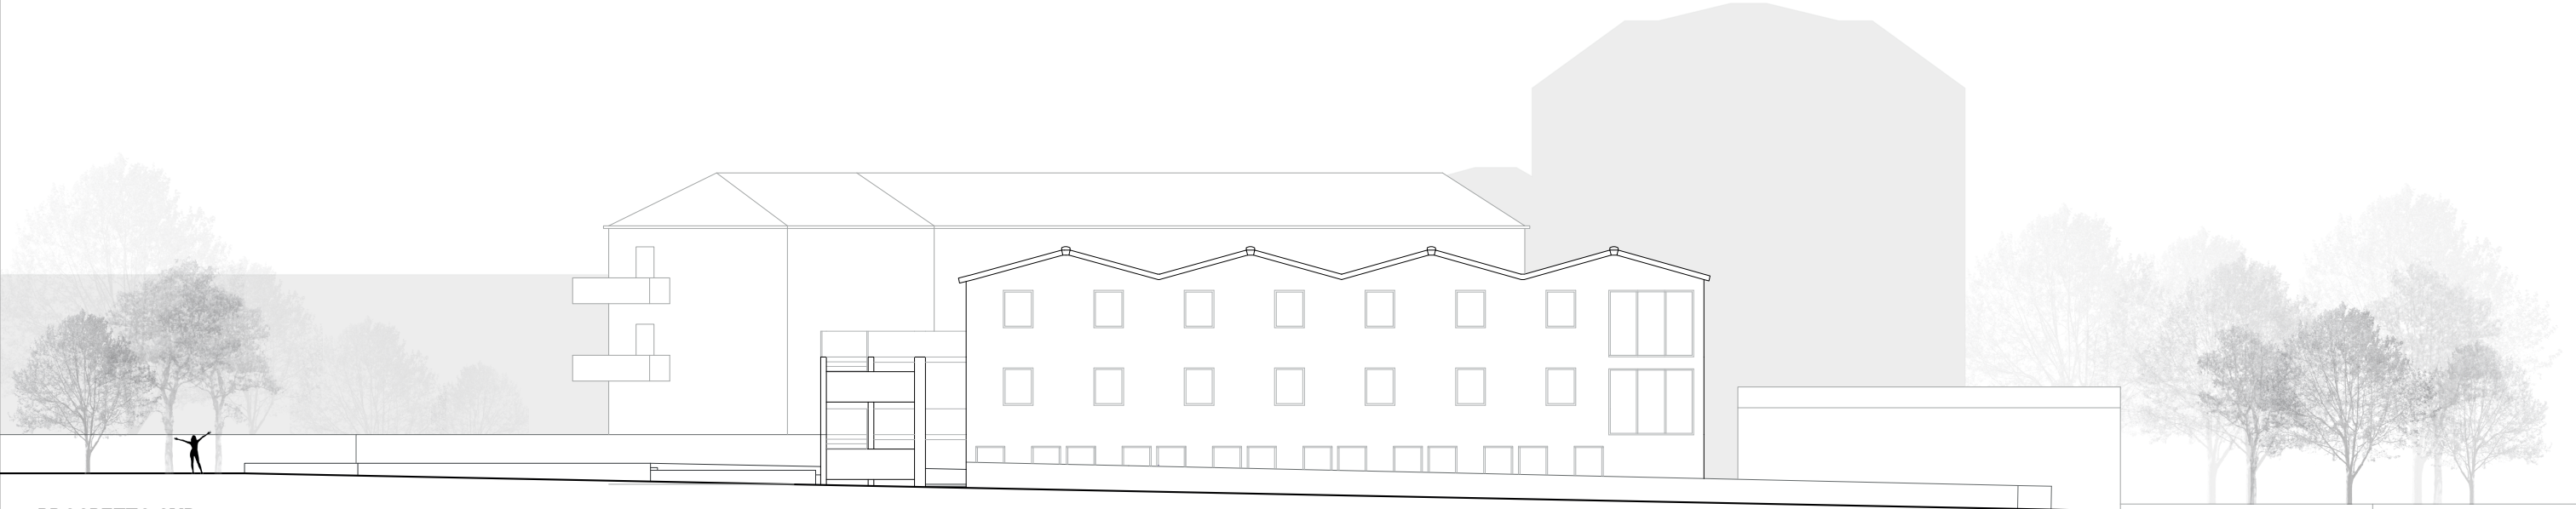

PROSPETTO SUD


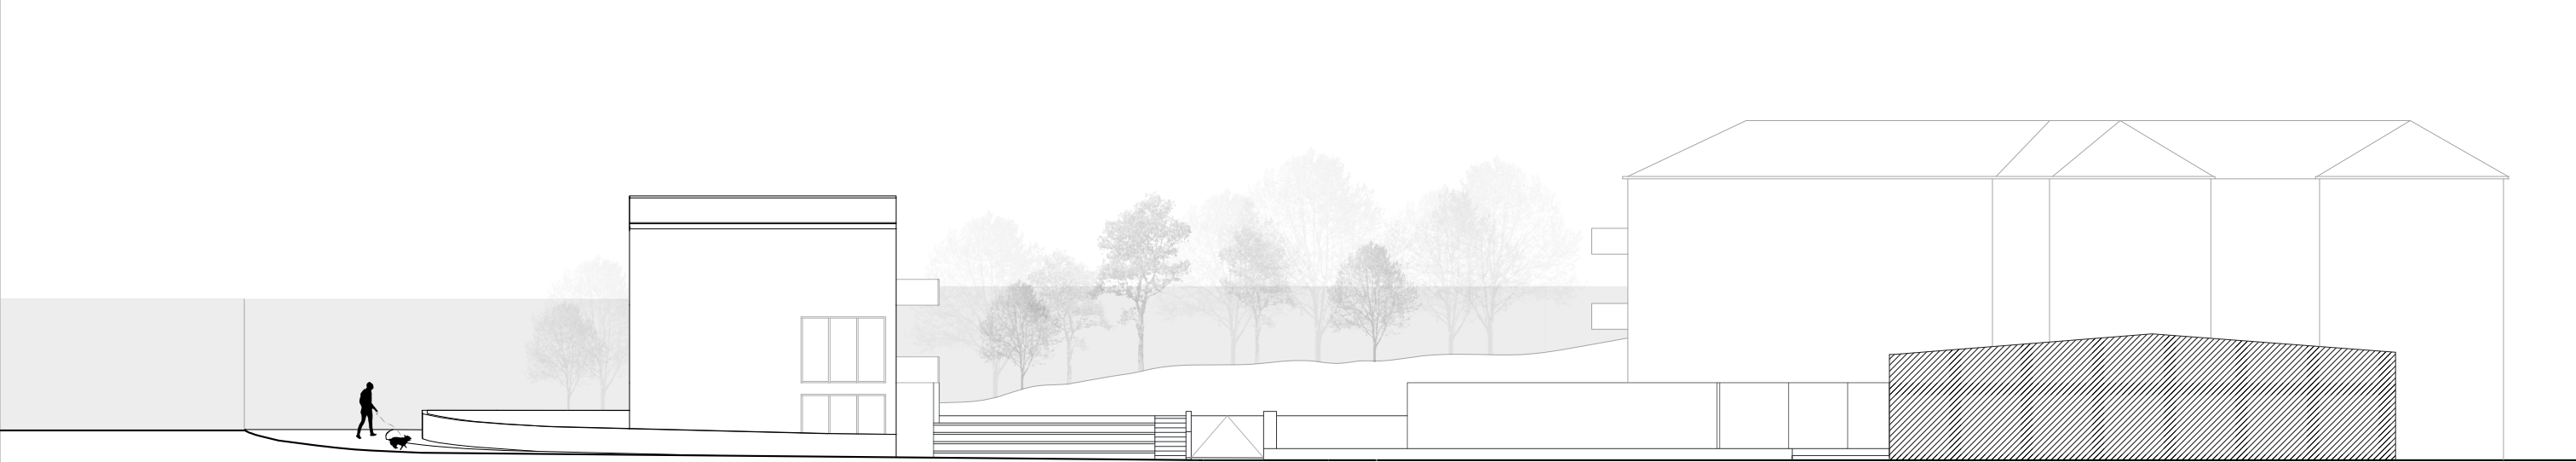


PROSPETTO EST

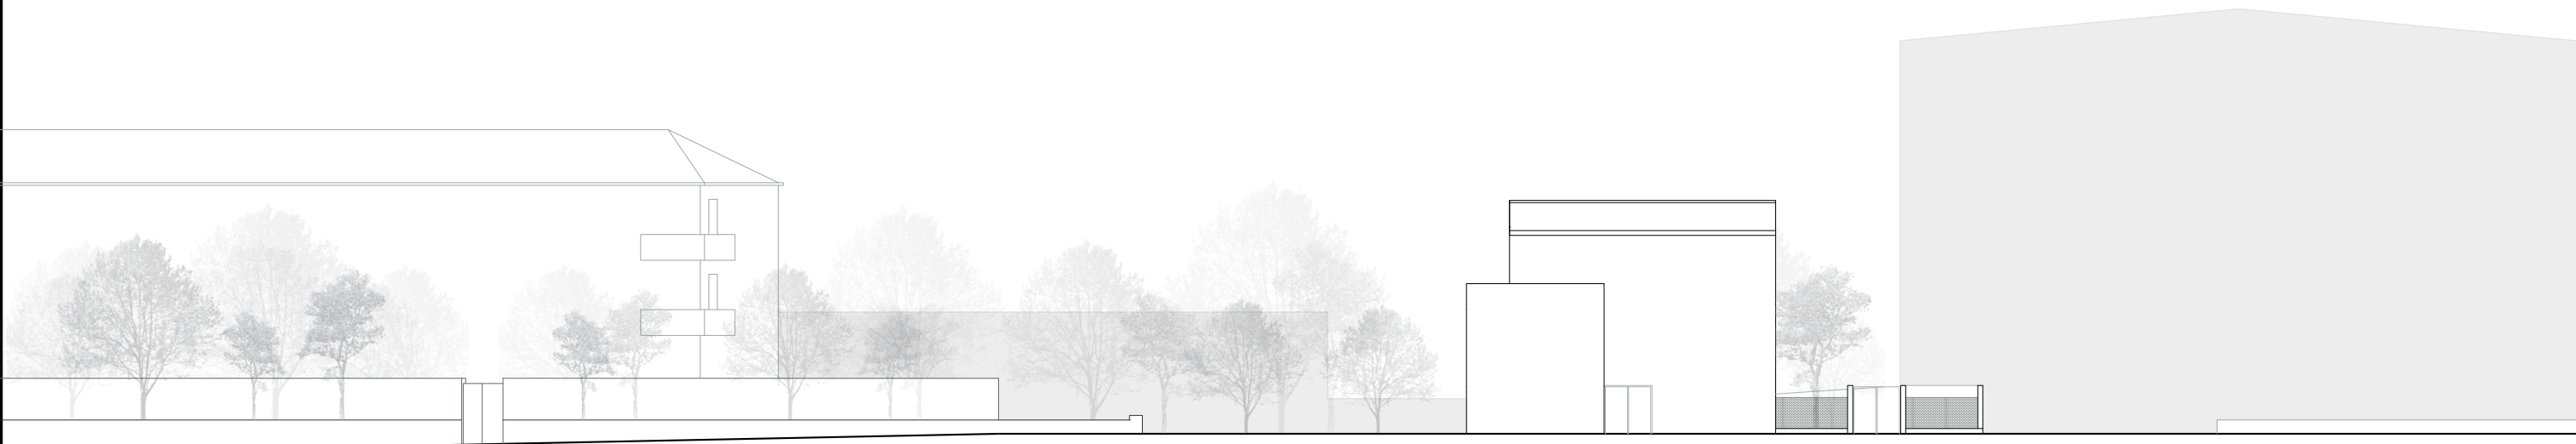


PROSPETTO OVEST

0 1 5

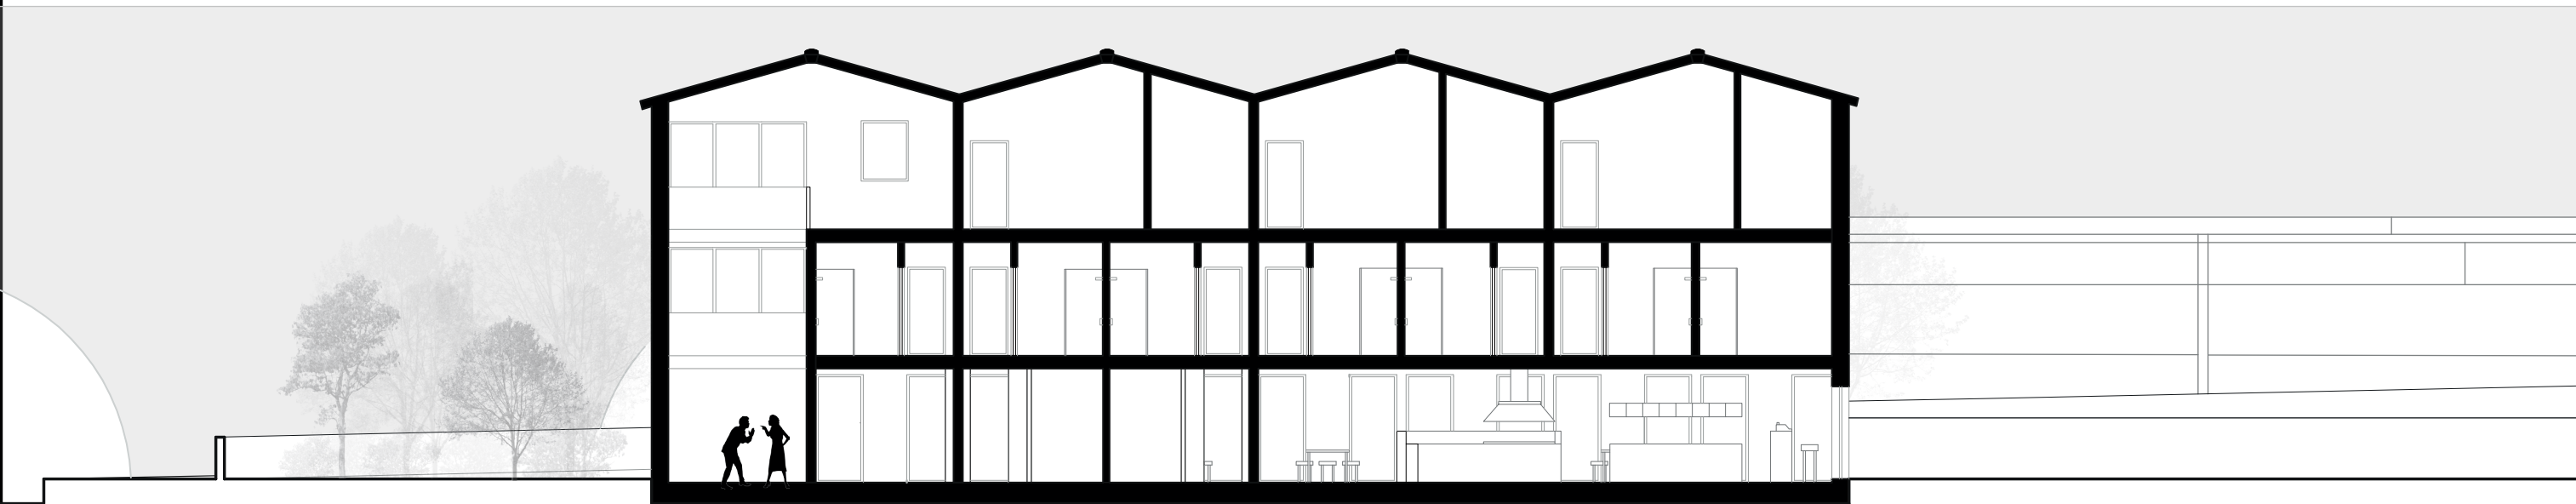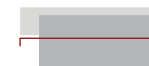


SEZIONE AA


0 1 5

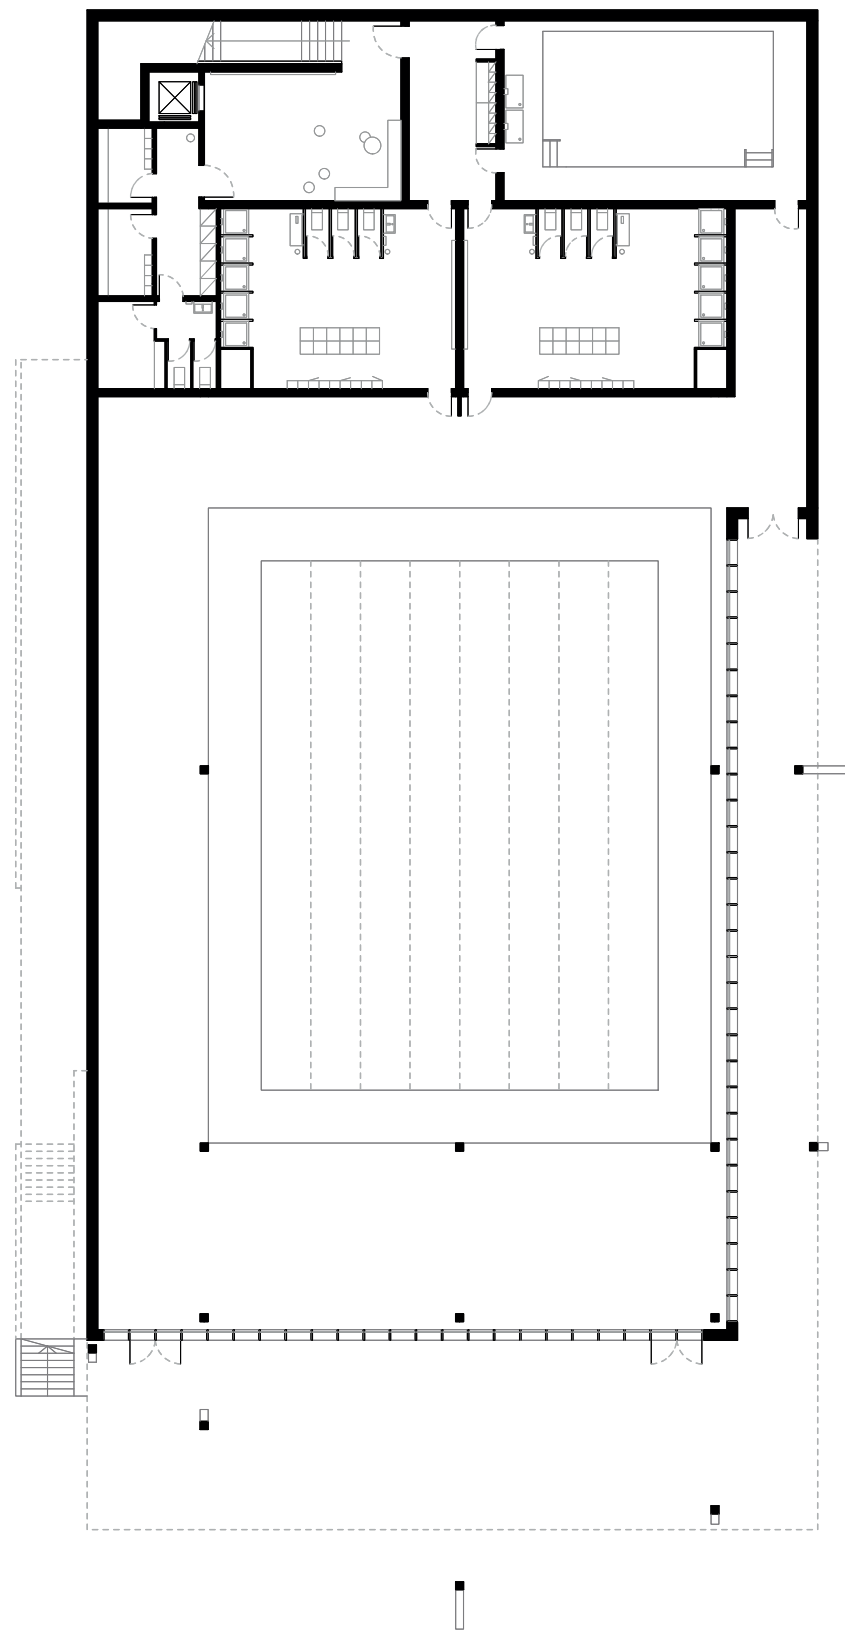


PIANTA PIANO SEMINTERRATO

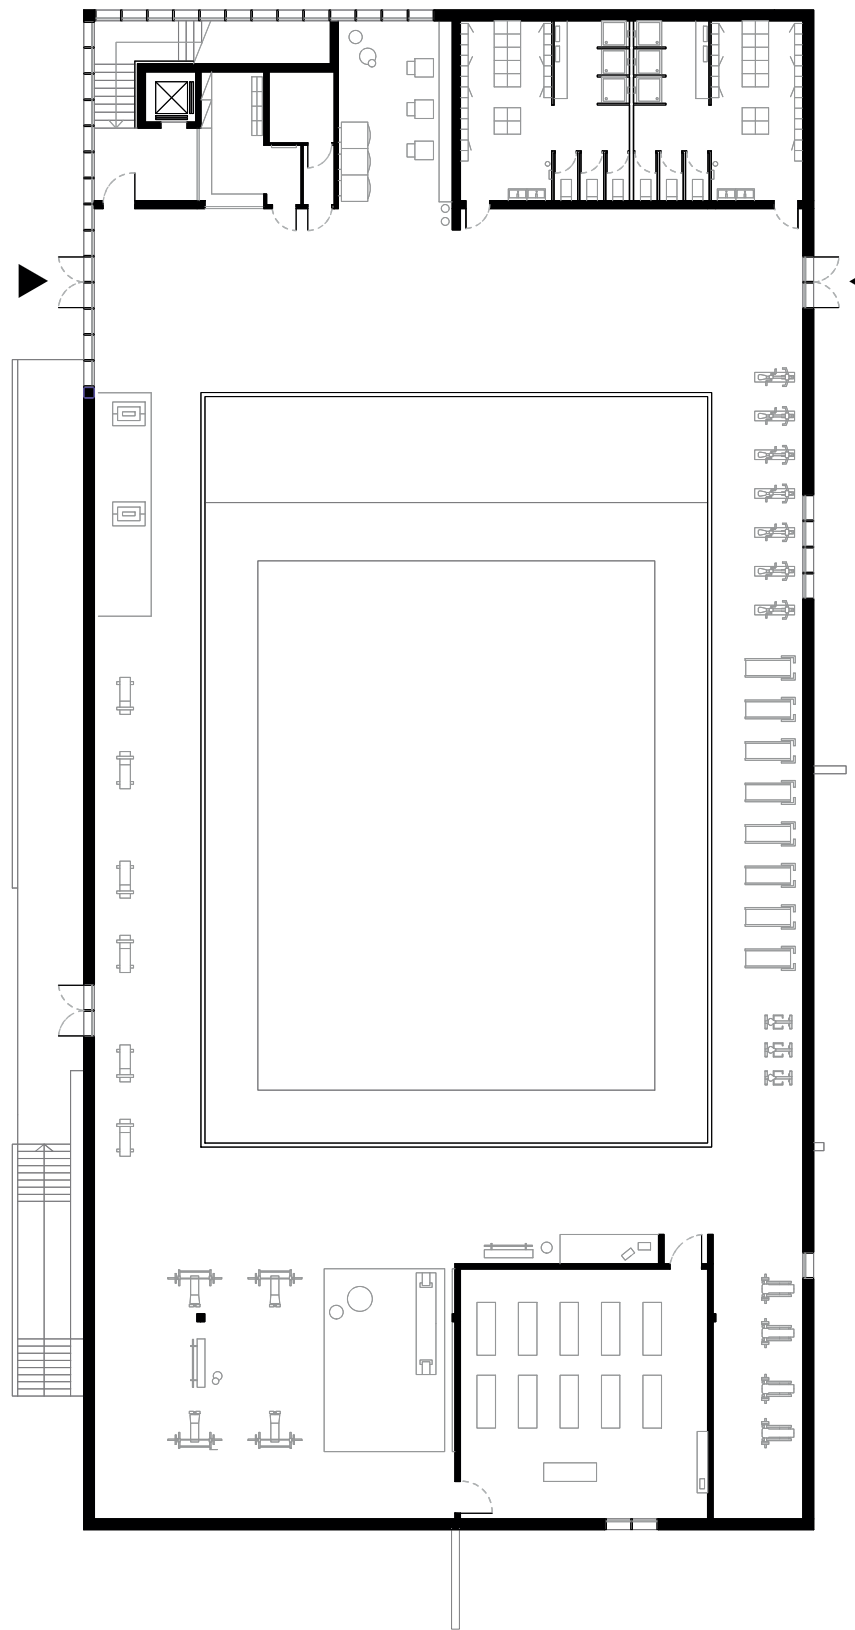

PIANTA PIANO RIALZATO

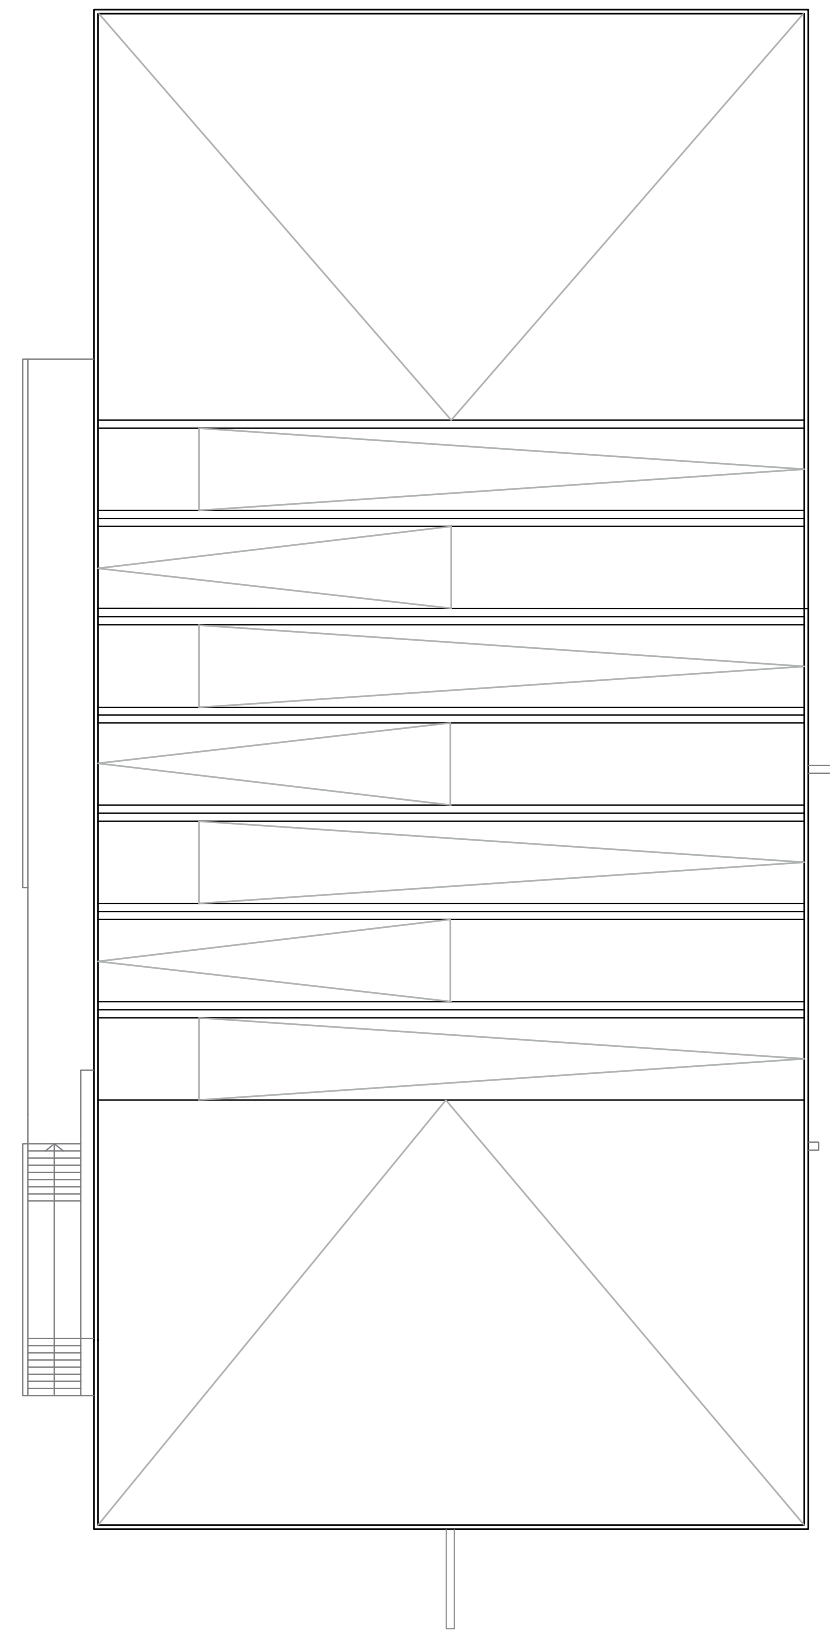


PIANTA PIANO COPERTURE

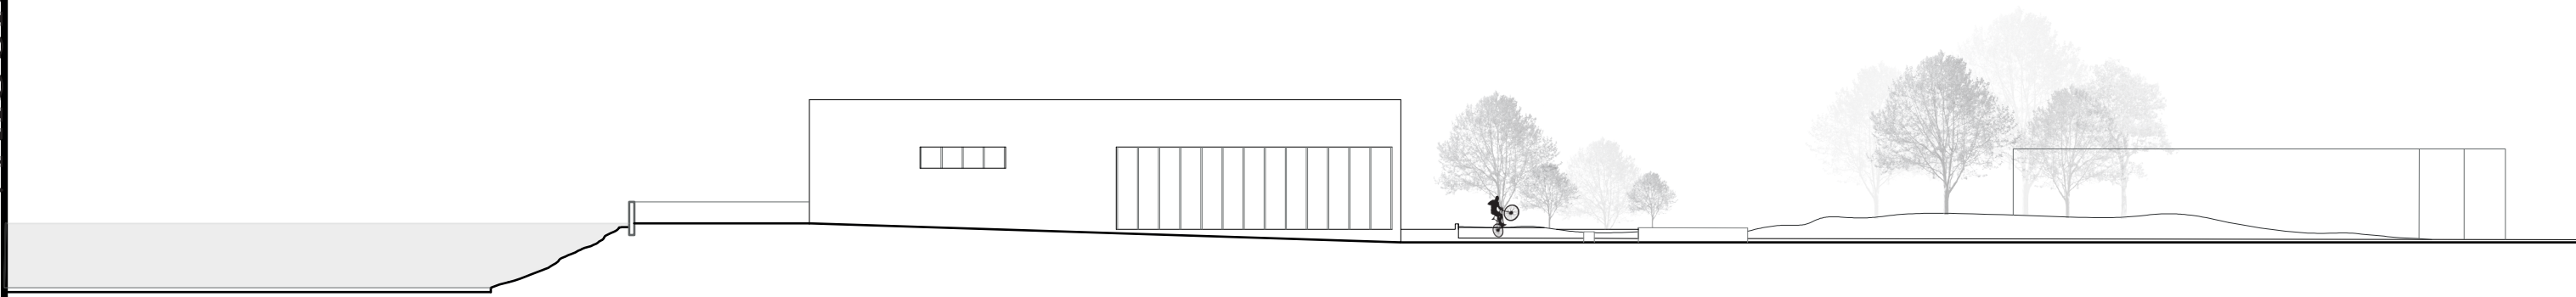

PROSPETTO NORD




PROSPETTO SUD

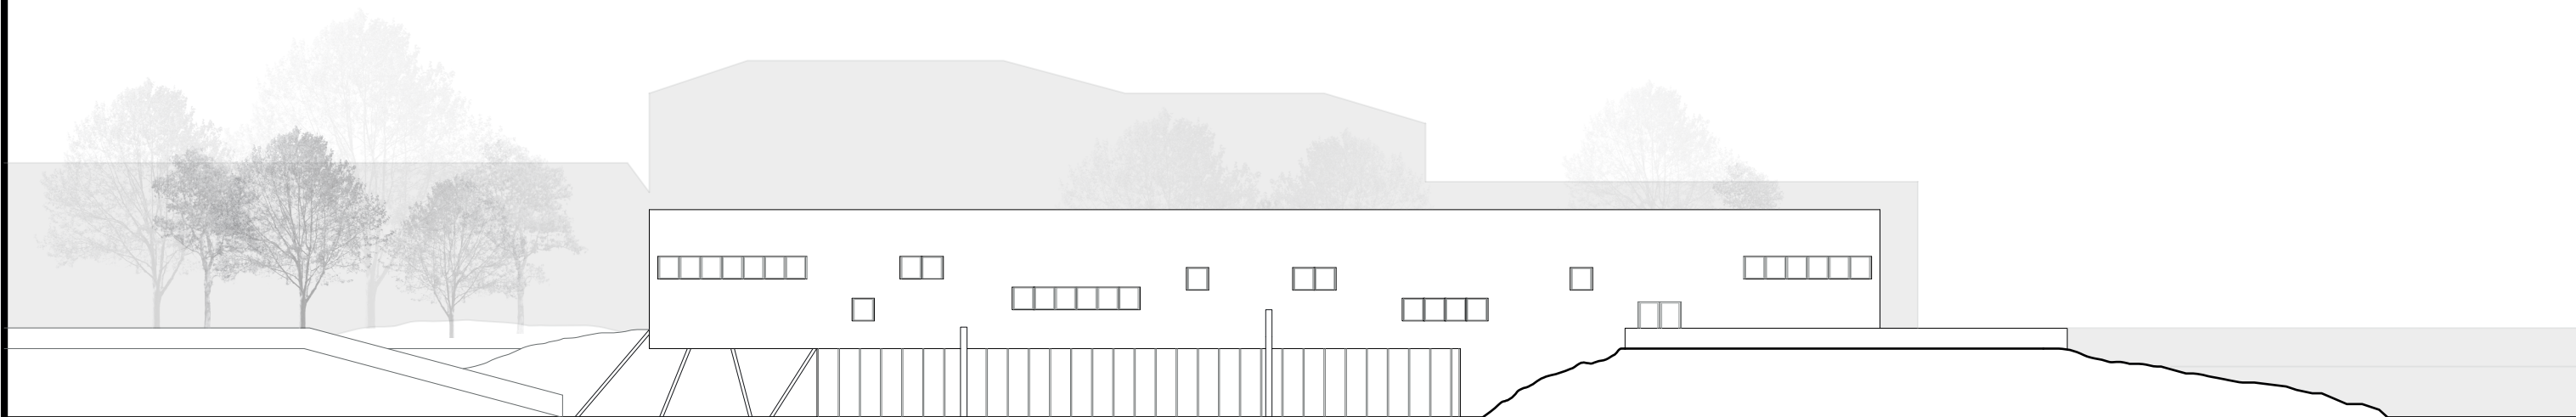


PROSPETTO EST


PROSPETTO OVEST

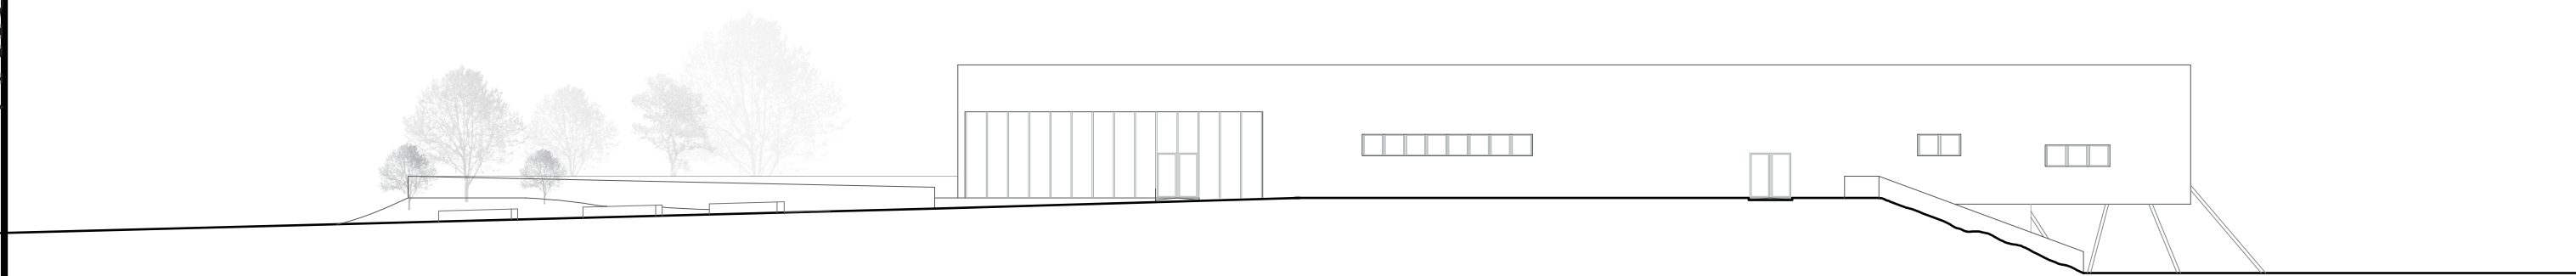

SEZIONE AA

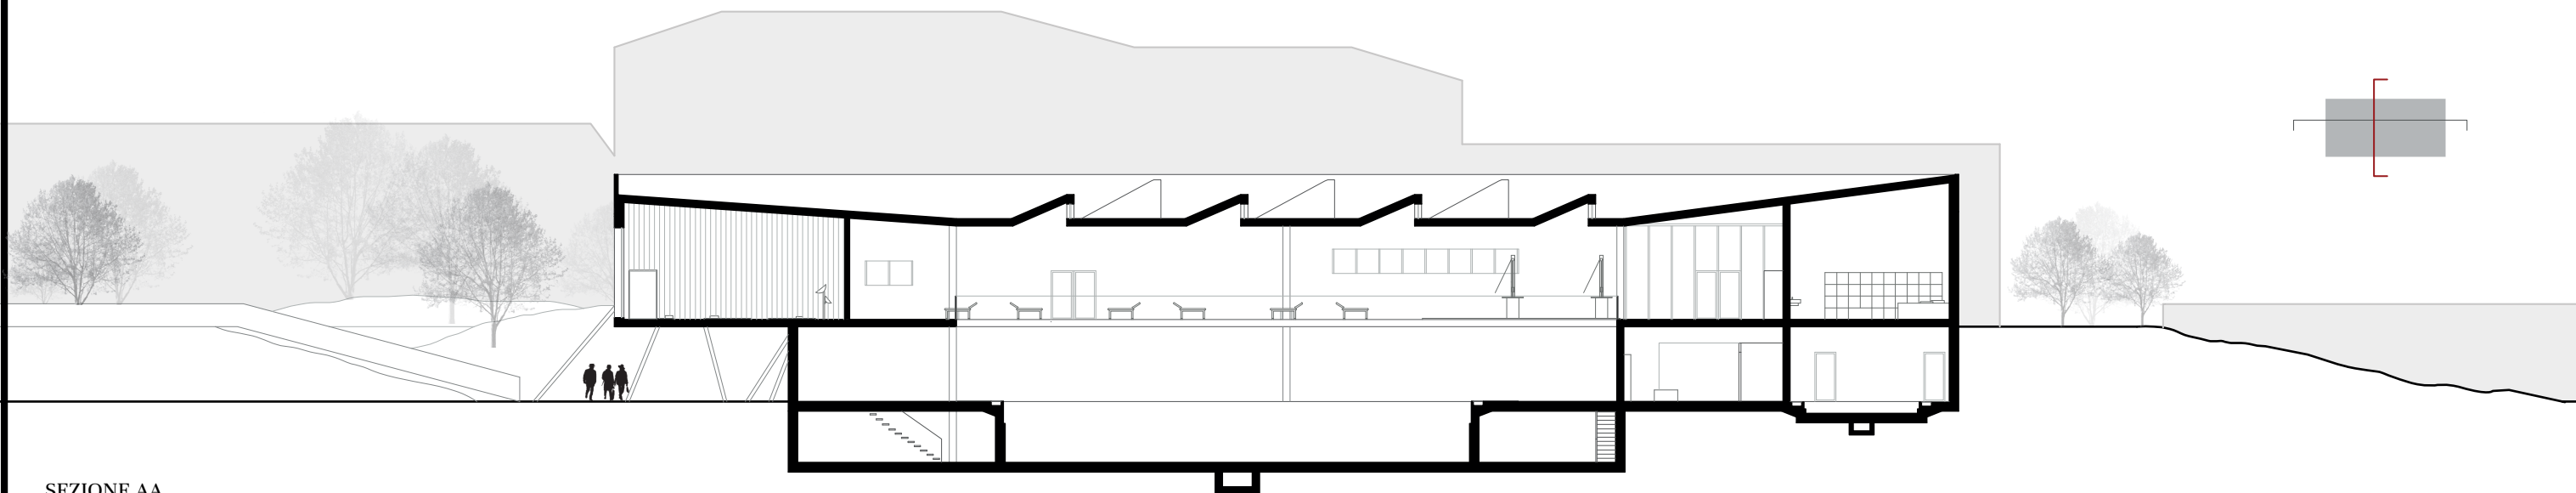

SEZIONE BB

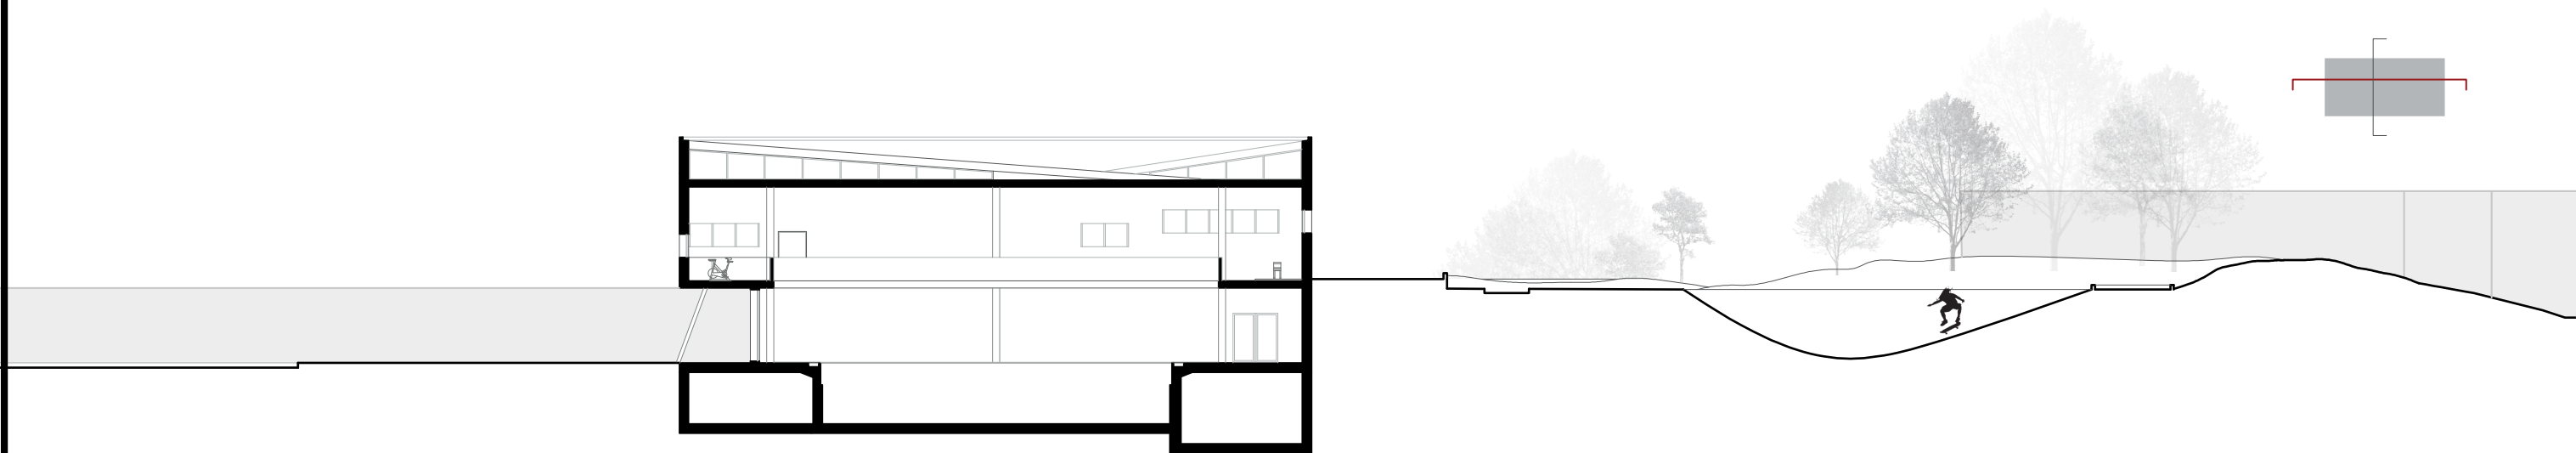

0 1 5