

COMMITTENTE:

CONDOMINIO

UBICAZIONE INTERVENTO:

Via Ala di Stura
ang. Via Paolo Veronese
10100 TORINO

PROGETTO:

VALUTAZIONE PROGETTO VV.F. - Att. 75/3/C D.P.R 151 del 01.08.2011

OGGETTO DELLA TAVOLA:

PIANTA SECONDO PIANO INTERRATO

TAVOLA:

P1_{di}1

FOGLIO:

-di-

SCALA:

1:200 - 1:500

FORMATO:

-

COMM.	REVIS.	DATA	RELEASE	NOTE	RDT	VRF
C.....	0	Sett.'21	EMISSIONE		ST11	NRE

OSSERVAZIONI:

IL PROGETTISTA:


IL COMMITTENTE:

A TERMINE DI LEGGE CI RISERVIAMO LA PROPRIETA' DI QUESTO DISEGNO CON DIVIETO DI RIPRODURLO O RENDERLO NOTO A TERZI SENZA LA NOSTRA AUTORIZZAZIONE


LEGENDA

- COMPARTIMENTAZIONE EI 60
- COMPARTIMENTAZIONE EI 90
- COMPARTIMENTAZIONE EI 120
- PORTA E 30 Sa
- PORTA E 60 Sa
- PORTA E 90 Sa
- UF_0X USCITA FINALE
- PERCORSO DI ESODO VERSO IL BASSO
- PERCORSO DI ESODO ORIZZONTALE
- PERCORSO DI ESODO VERSO L'ALTO
- PERCORSO DI ESODO Les,d = lunghezza d'esodo di progetto
- PERCORSO DI ESODO Lcc,d = lunghezza corridoio cieco di progetto
- ESTINTORE PORTATILE A POLVERE OMOLOGATO D.M. 06/03/1992 (UNI 9492) CON CAPACITA' ESTINGUENTE NON INFERIORE A 34A 233BC DA 6 kg
- IDRANTE A MURO UNI 45 A NORMA UNI EN 671-2 COMPLETO DI TUBAZIONE FLESSIBILE DN 45 A NORMA UNI EN 14540 DA 20 m E LANCIA A EFFETTI MULTIPLI
- PULSANTE DI SGANCIO ALIMENTAZIONE ELETTRICA
- ATTACCO DI MANDATA PER AUTOPOMPA VV.F. DN 70

VERIFICA SUPERFICIE 2° PIANO INTERRATO - scala 1:500

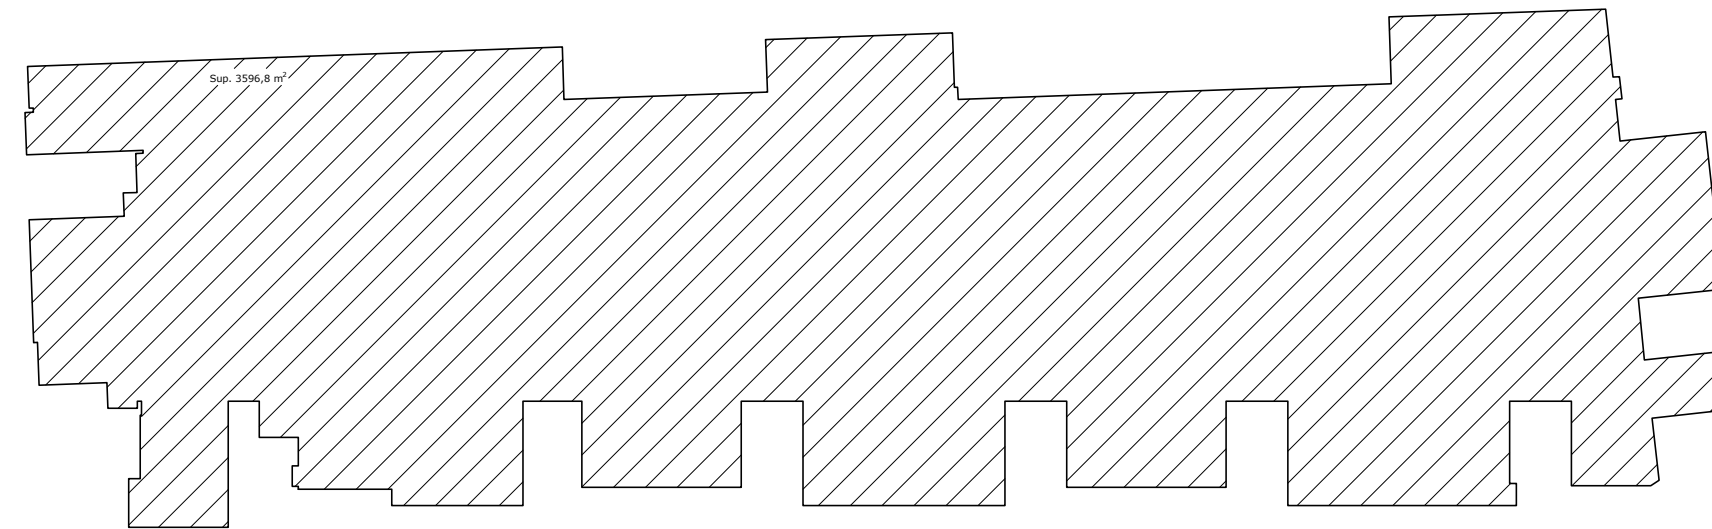

CLASSIFICAZIONE AUTORIMESSA 2° PIANO INTERRATO (V.6.3 - D.M. 15.05.2020)

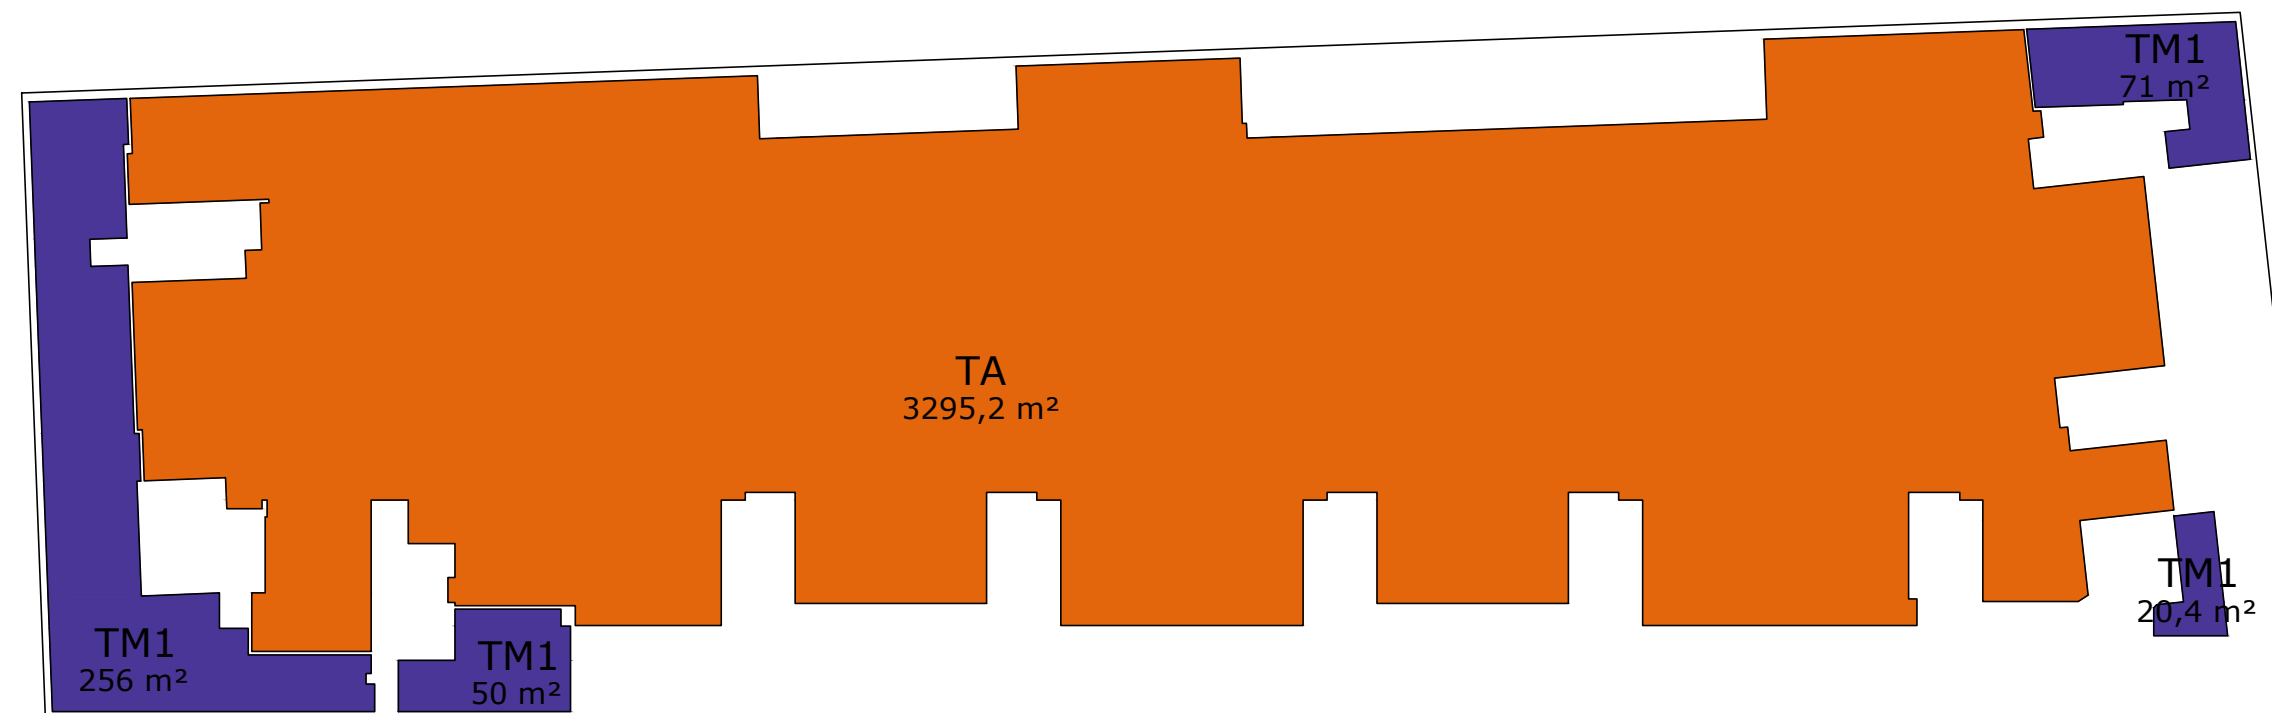

ZONA TA

ZONA TM1

PIANTA 2° PIANO INTERRATO - scala 1:200

