

COMMITTENTE: CONDOMINIO	UBICAZIONE INTERVENTO: Via Ala di Stura ang. Via Paolo Veronese 10100 TORINO
-----------------------------------	--

PROGETTO:
VALUTAZIONE PROGETTO VV.F. - Att. 75/3/C D.P.R 151 del 01.08.2011

OGGETTO DELLA TAVOLA:
PIANTA PRIMO PIANO INTERRATO

TAVOLA: P1di1	FOGLIO: -di-	SCALA: 1:200 - 1:500
FORMATO:		

COMM.	REVIS.	DATA	RELEASE	NOTE	RDT	VRF
C.....	0	Sett.'21	EMISSIONE		ST11	NRE


OSSERVAZIONI:

IL PROGETTISTA: _____ IL COMMITTENTE: _____


LEGENDA

- COMPARTIMENTAZIONE EI 60
- COMPARTIMENTAZIONE EI 90
- COMPARTIMENTAZIONE EI 120
-  PORTA E 30 Sa
-  PORTA E 60 Sa
-  PORTA E 90 Sa
-  PORTA E 120 Sa
-  UF_0X USCITA FINALE
-  PERCORSO DI ESODO VERSO IL BASSO
-  PERCORSO DI ESODO ORIZZONTALE
-  PERCORSO DI ESODO VERSO L'ALTO
-  PERCORSO DI ESODO Les,d = lunghezza d'esodo di progetto
-  PERCORSO DI ESODO Lcc,d = lunghezza corridolo cieco di progetto
-  ESTINTORE PORTATILE A POLVERE OMOLOGATO D.M. 06/03/1992 (UNI 9492) CON CAPACITA' ESTINGUENTE NON INFERIORE A 34A 233BC DA 6 kg
-  IDRANTE A MURO UNI 45 A NORMA UNI EN 671-2 COMPLETO DI TUBAZIONE FLESSIBILE DN 45 A NORMA UNI EN 14540 DA 20 m E LANCIA A EFFETTI MULTIPLI
-  PULSANTE DI SGANCIO ALIMENTAZIONE ELETTRICA
-  ATTACCO DI MANDATA PER AUTOPOMPA VV.F. DN 70

VERIFICA SUPERFICIE 1° PIANO INTERRATO
- scala 1:500

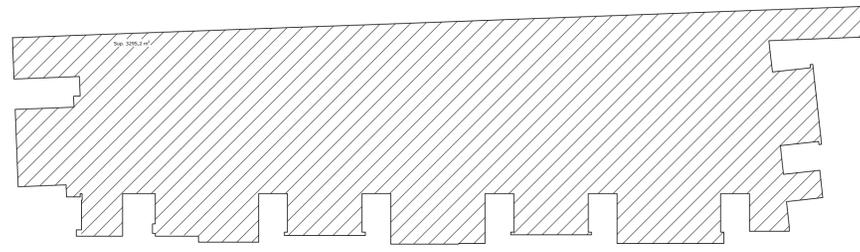

CLASSIFICAZIONE AUTORIZZAZIONE
1° PIANO INTERRATO
(V.6.3 - D.M. 15.05.2020)

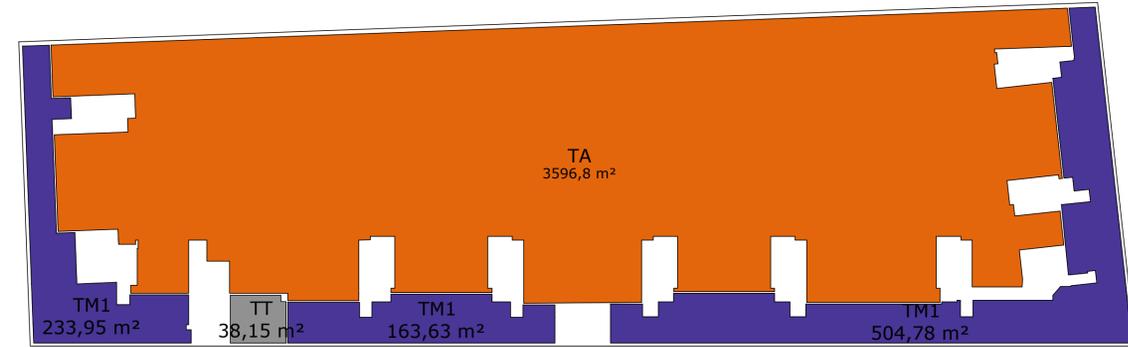

ZONA TA ZONA TM1 ZONA TT

PIANTA 1° PIANO INTERRATO - scala 1:200

