




Piani radianti e piastre radianti Compartimento 4

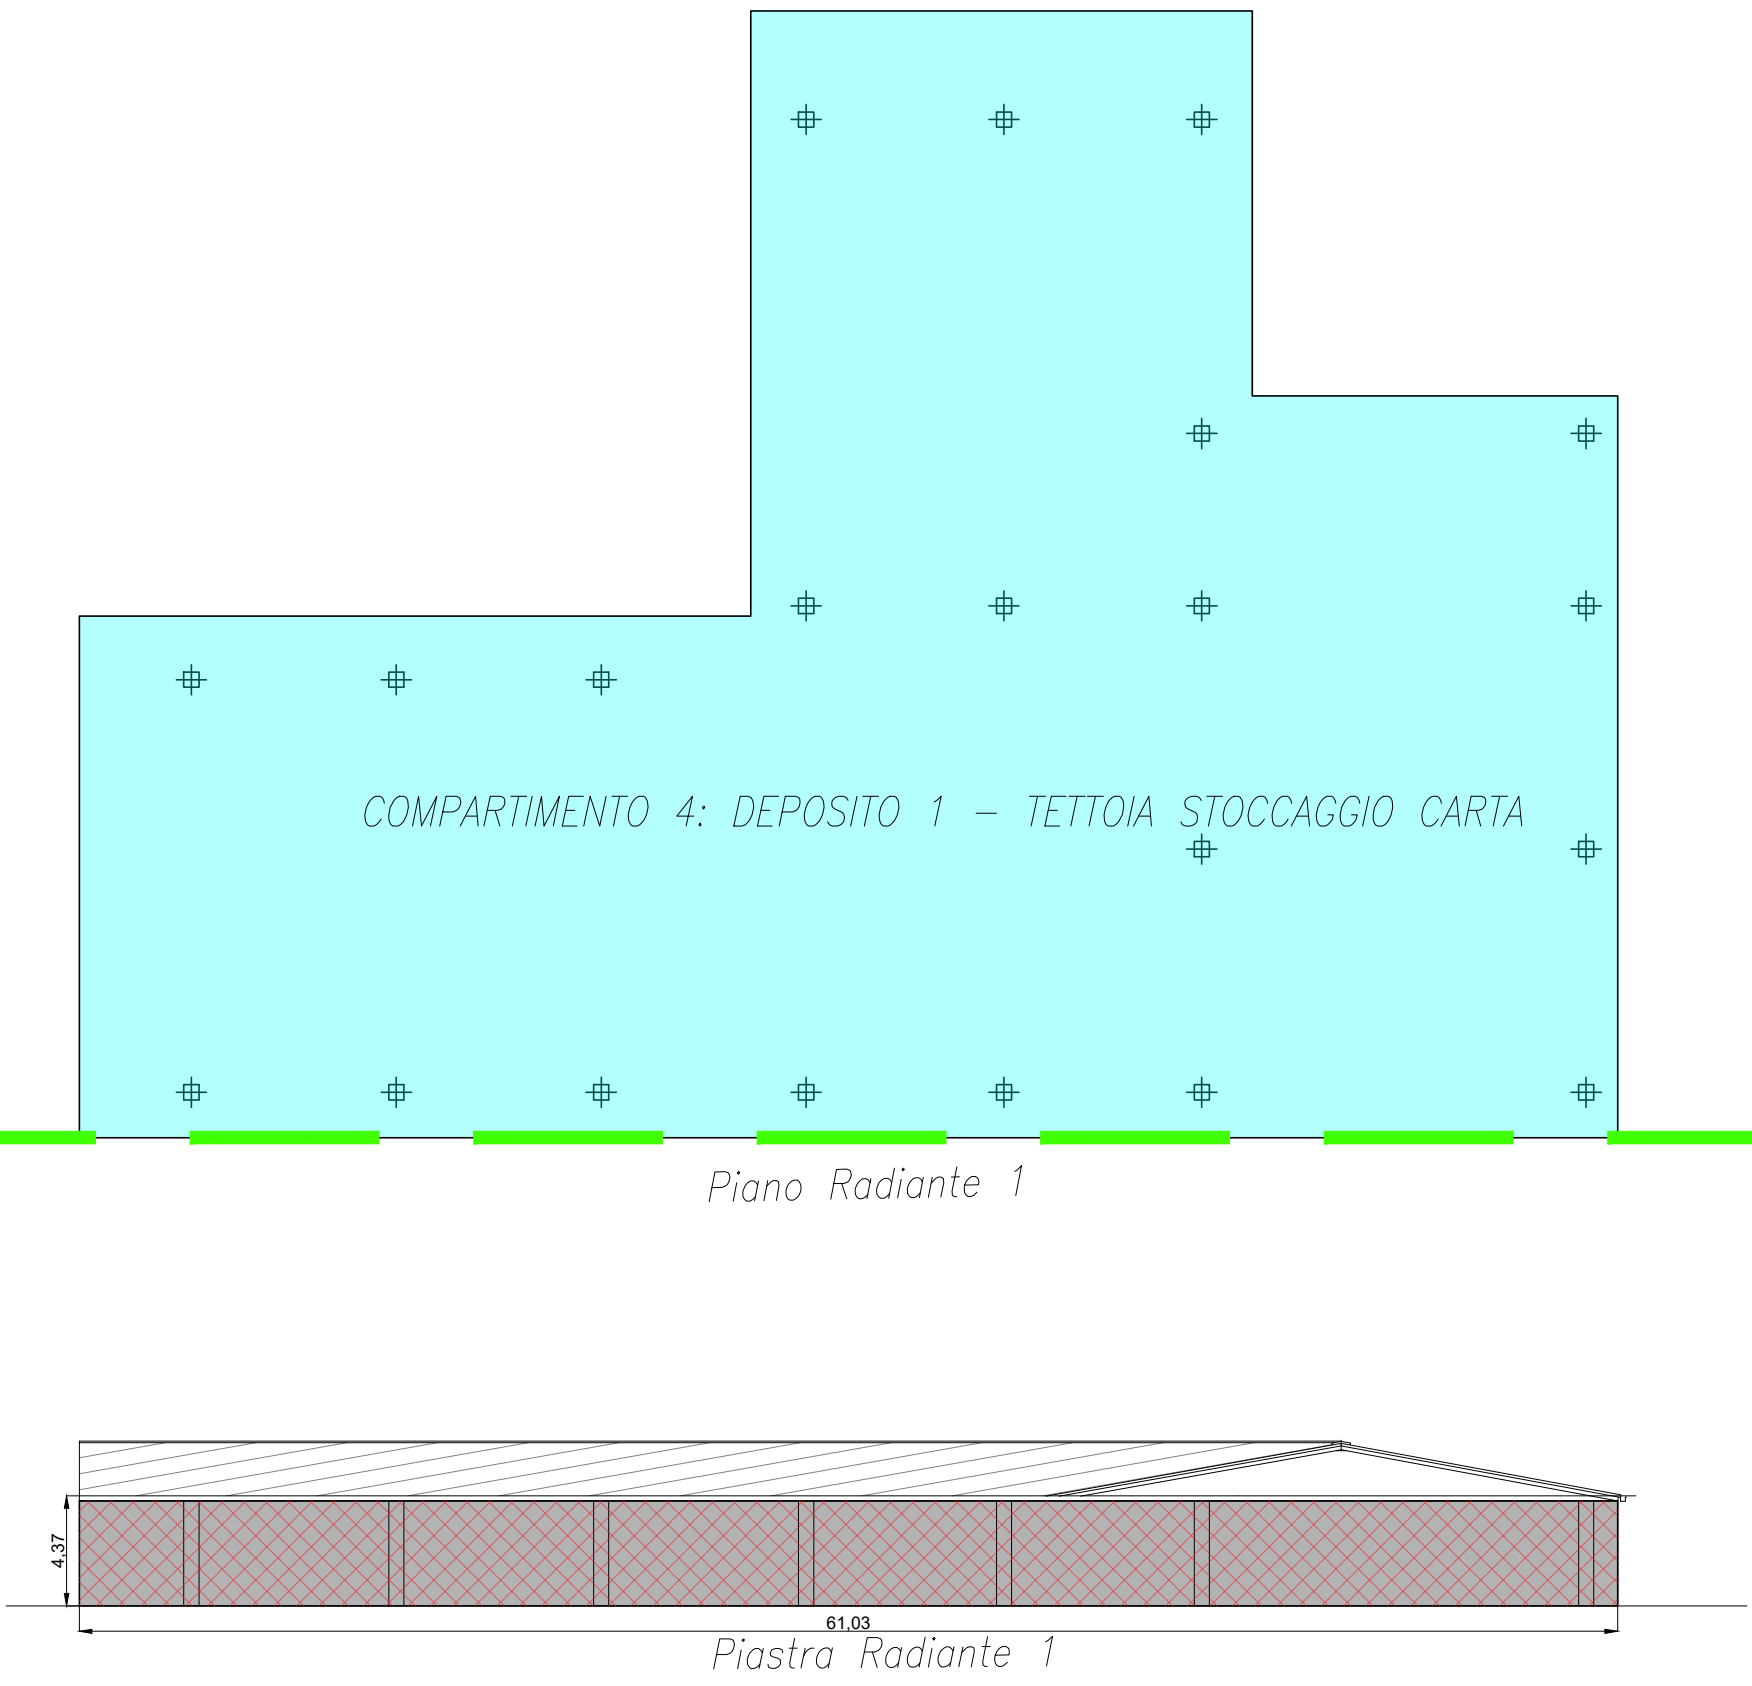


Piani radianti e piastre radianti Compartimento 7

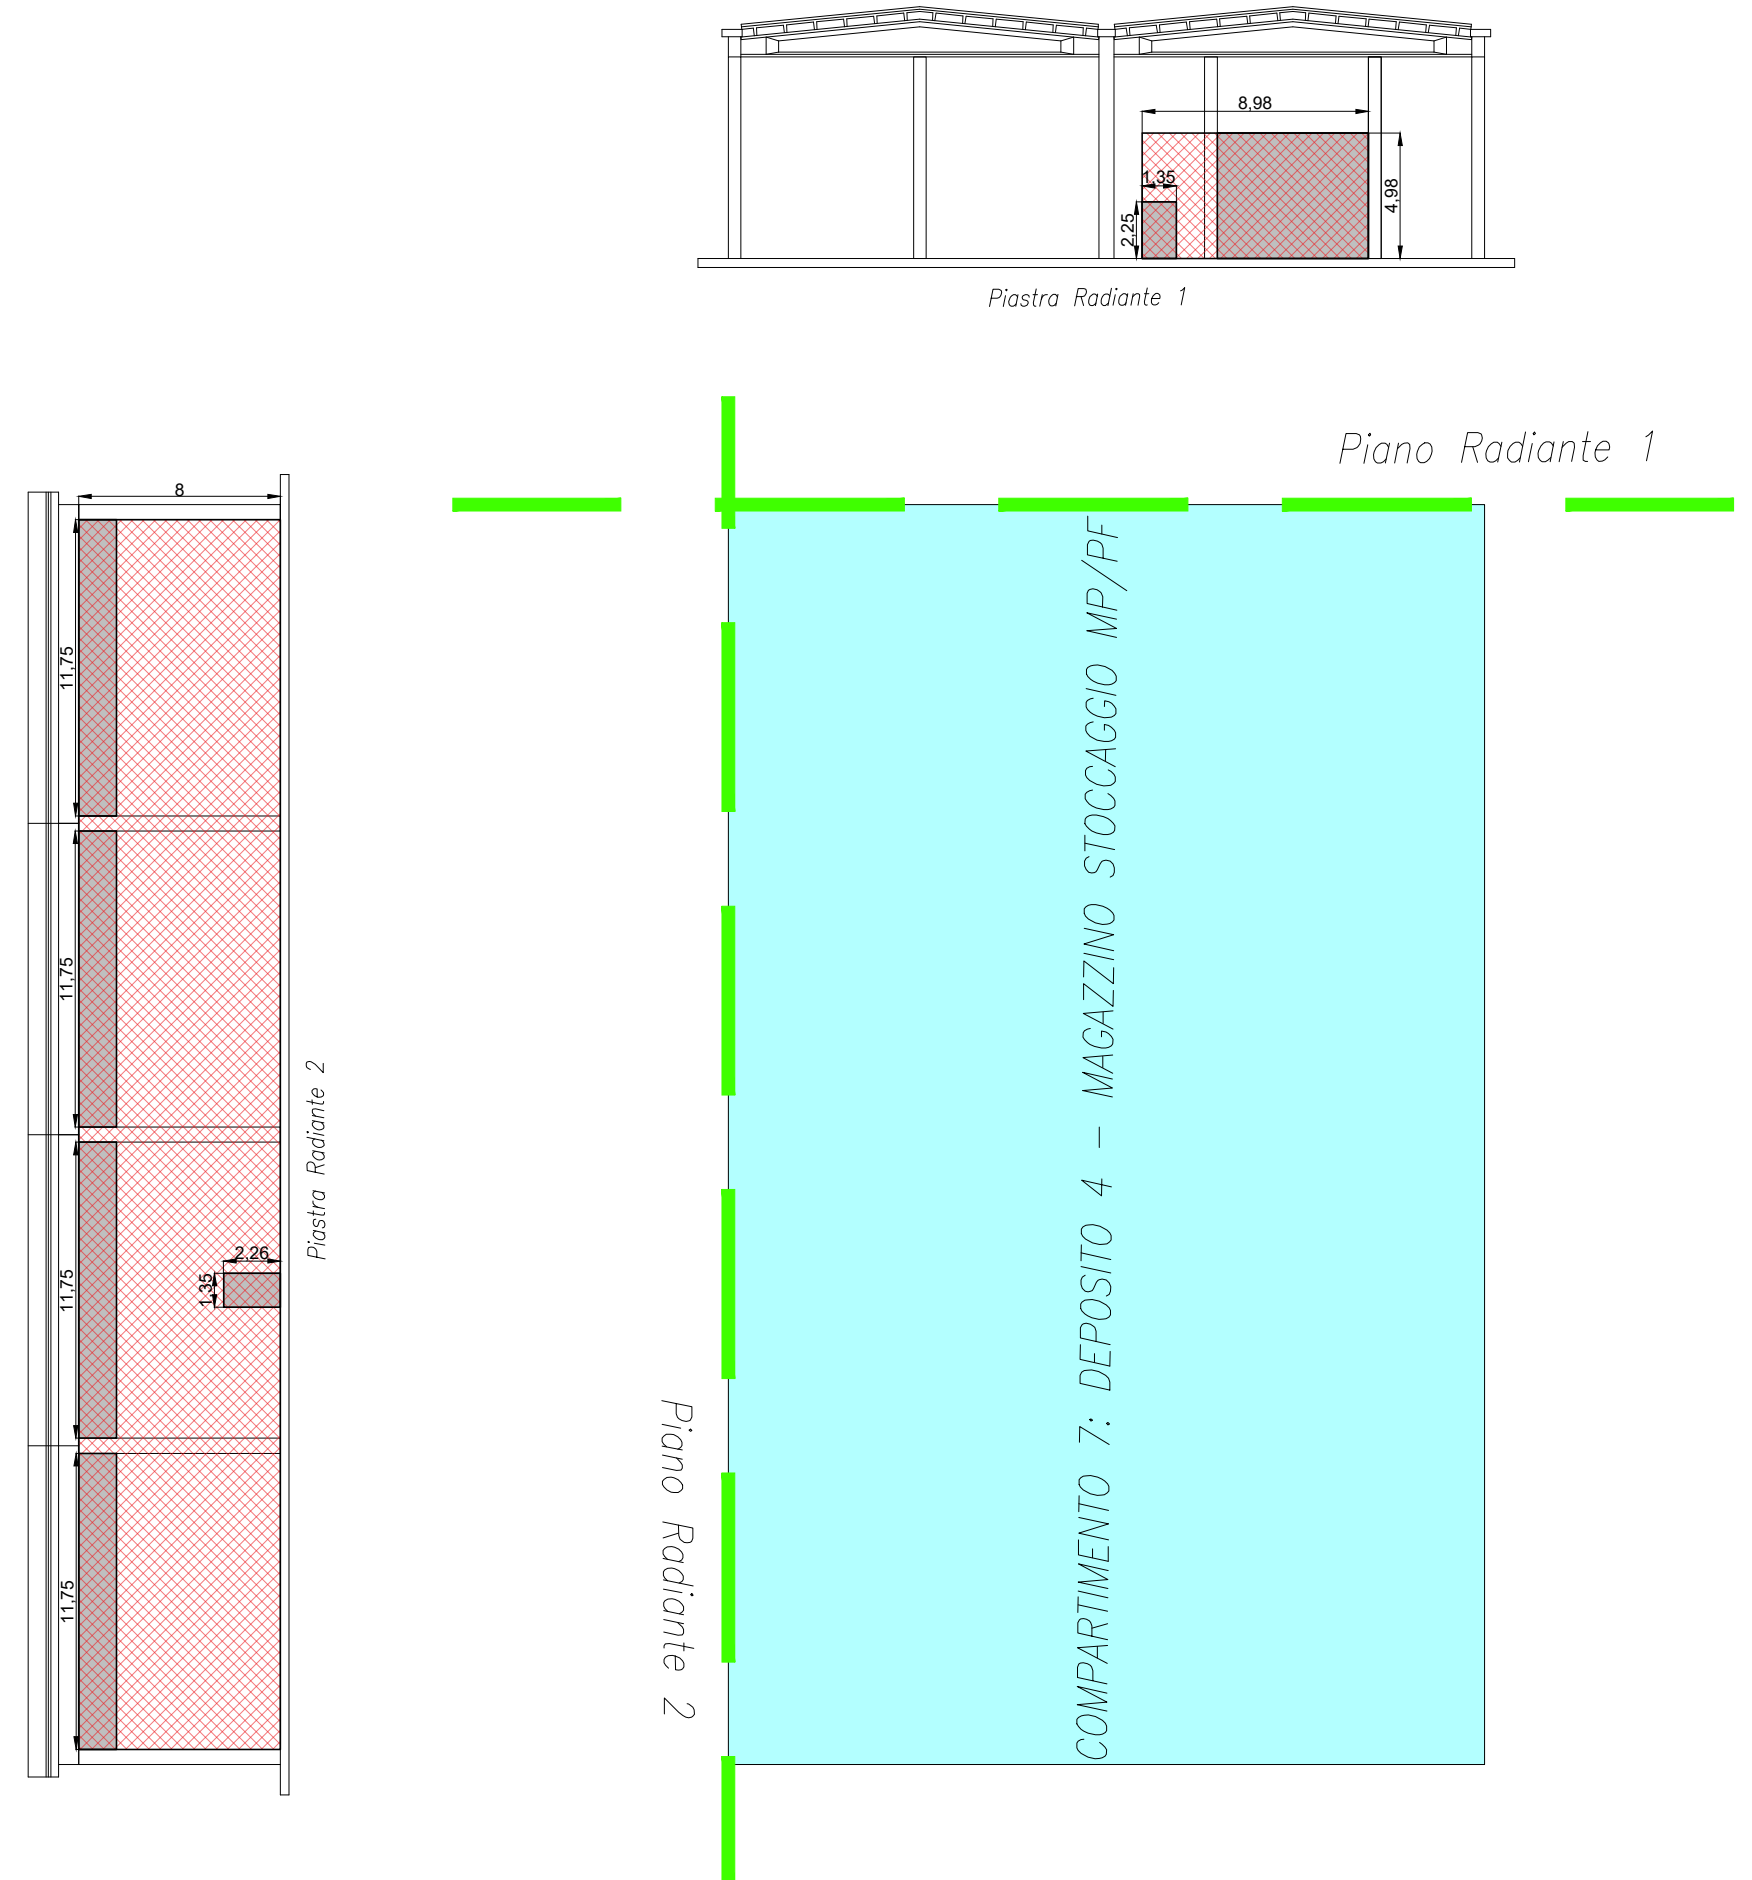


Piani radianti e piastre radianti Compartimento 6

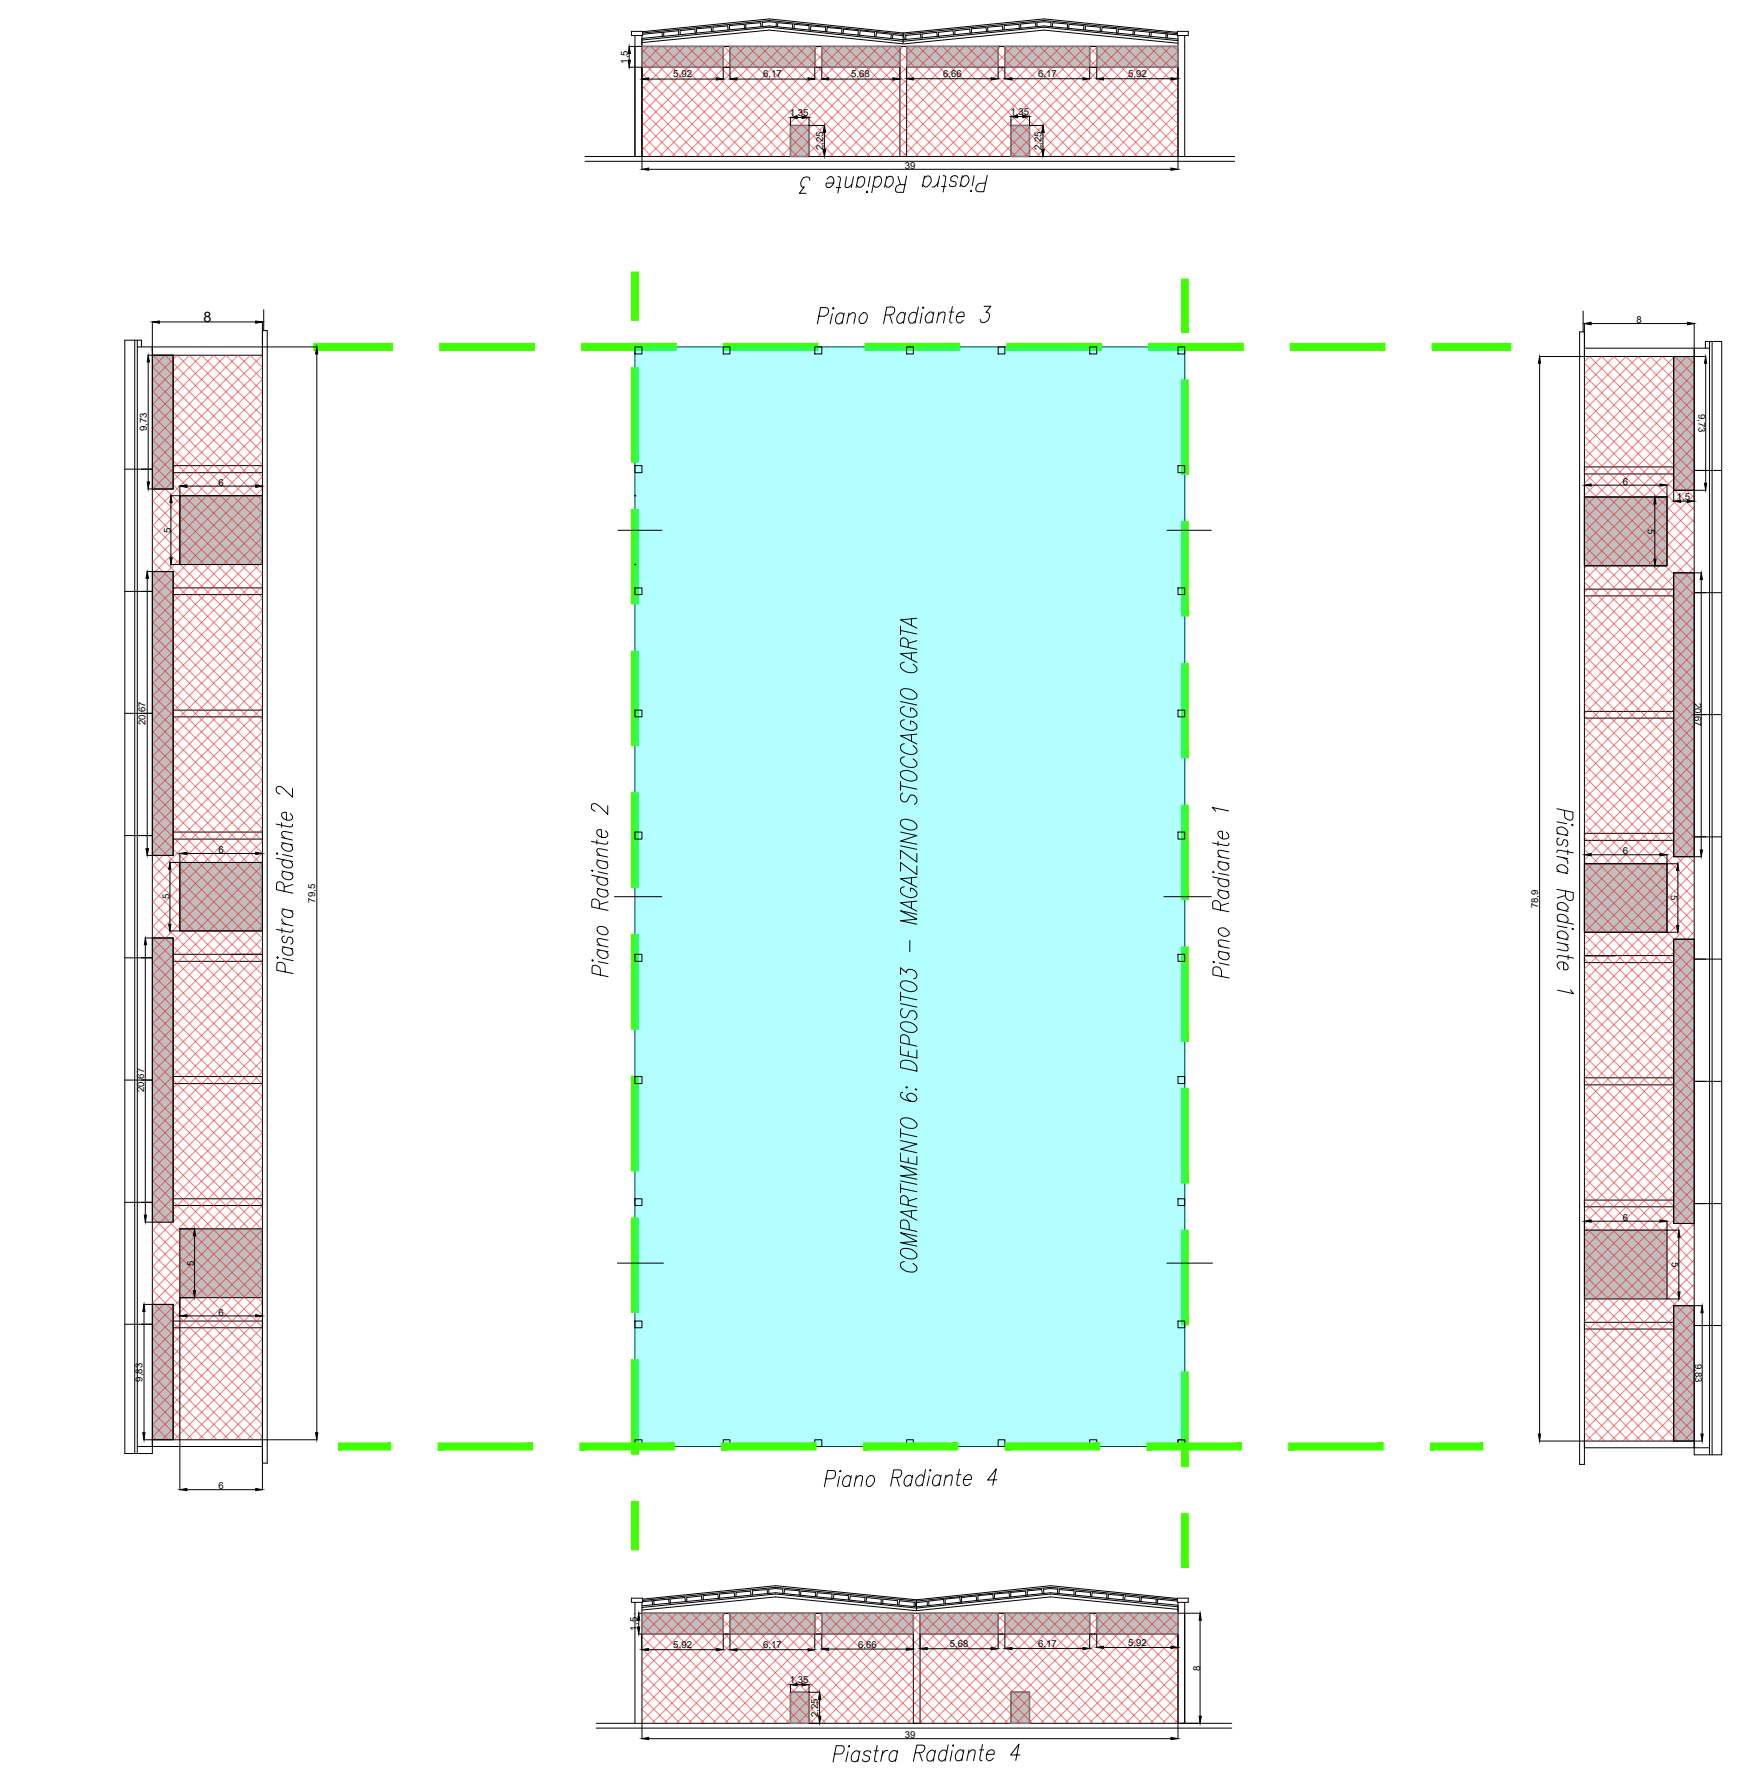


Distanze di separazione sorgente e bersagli Compart. 4

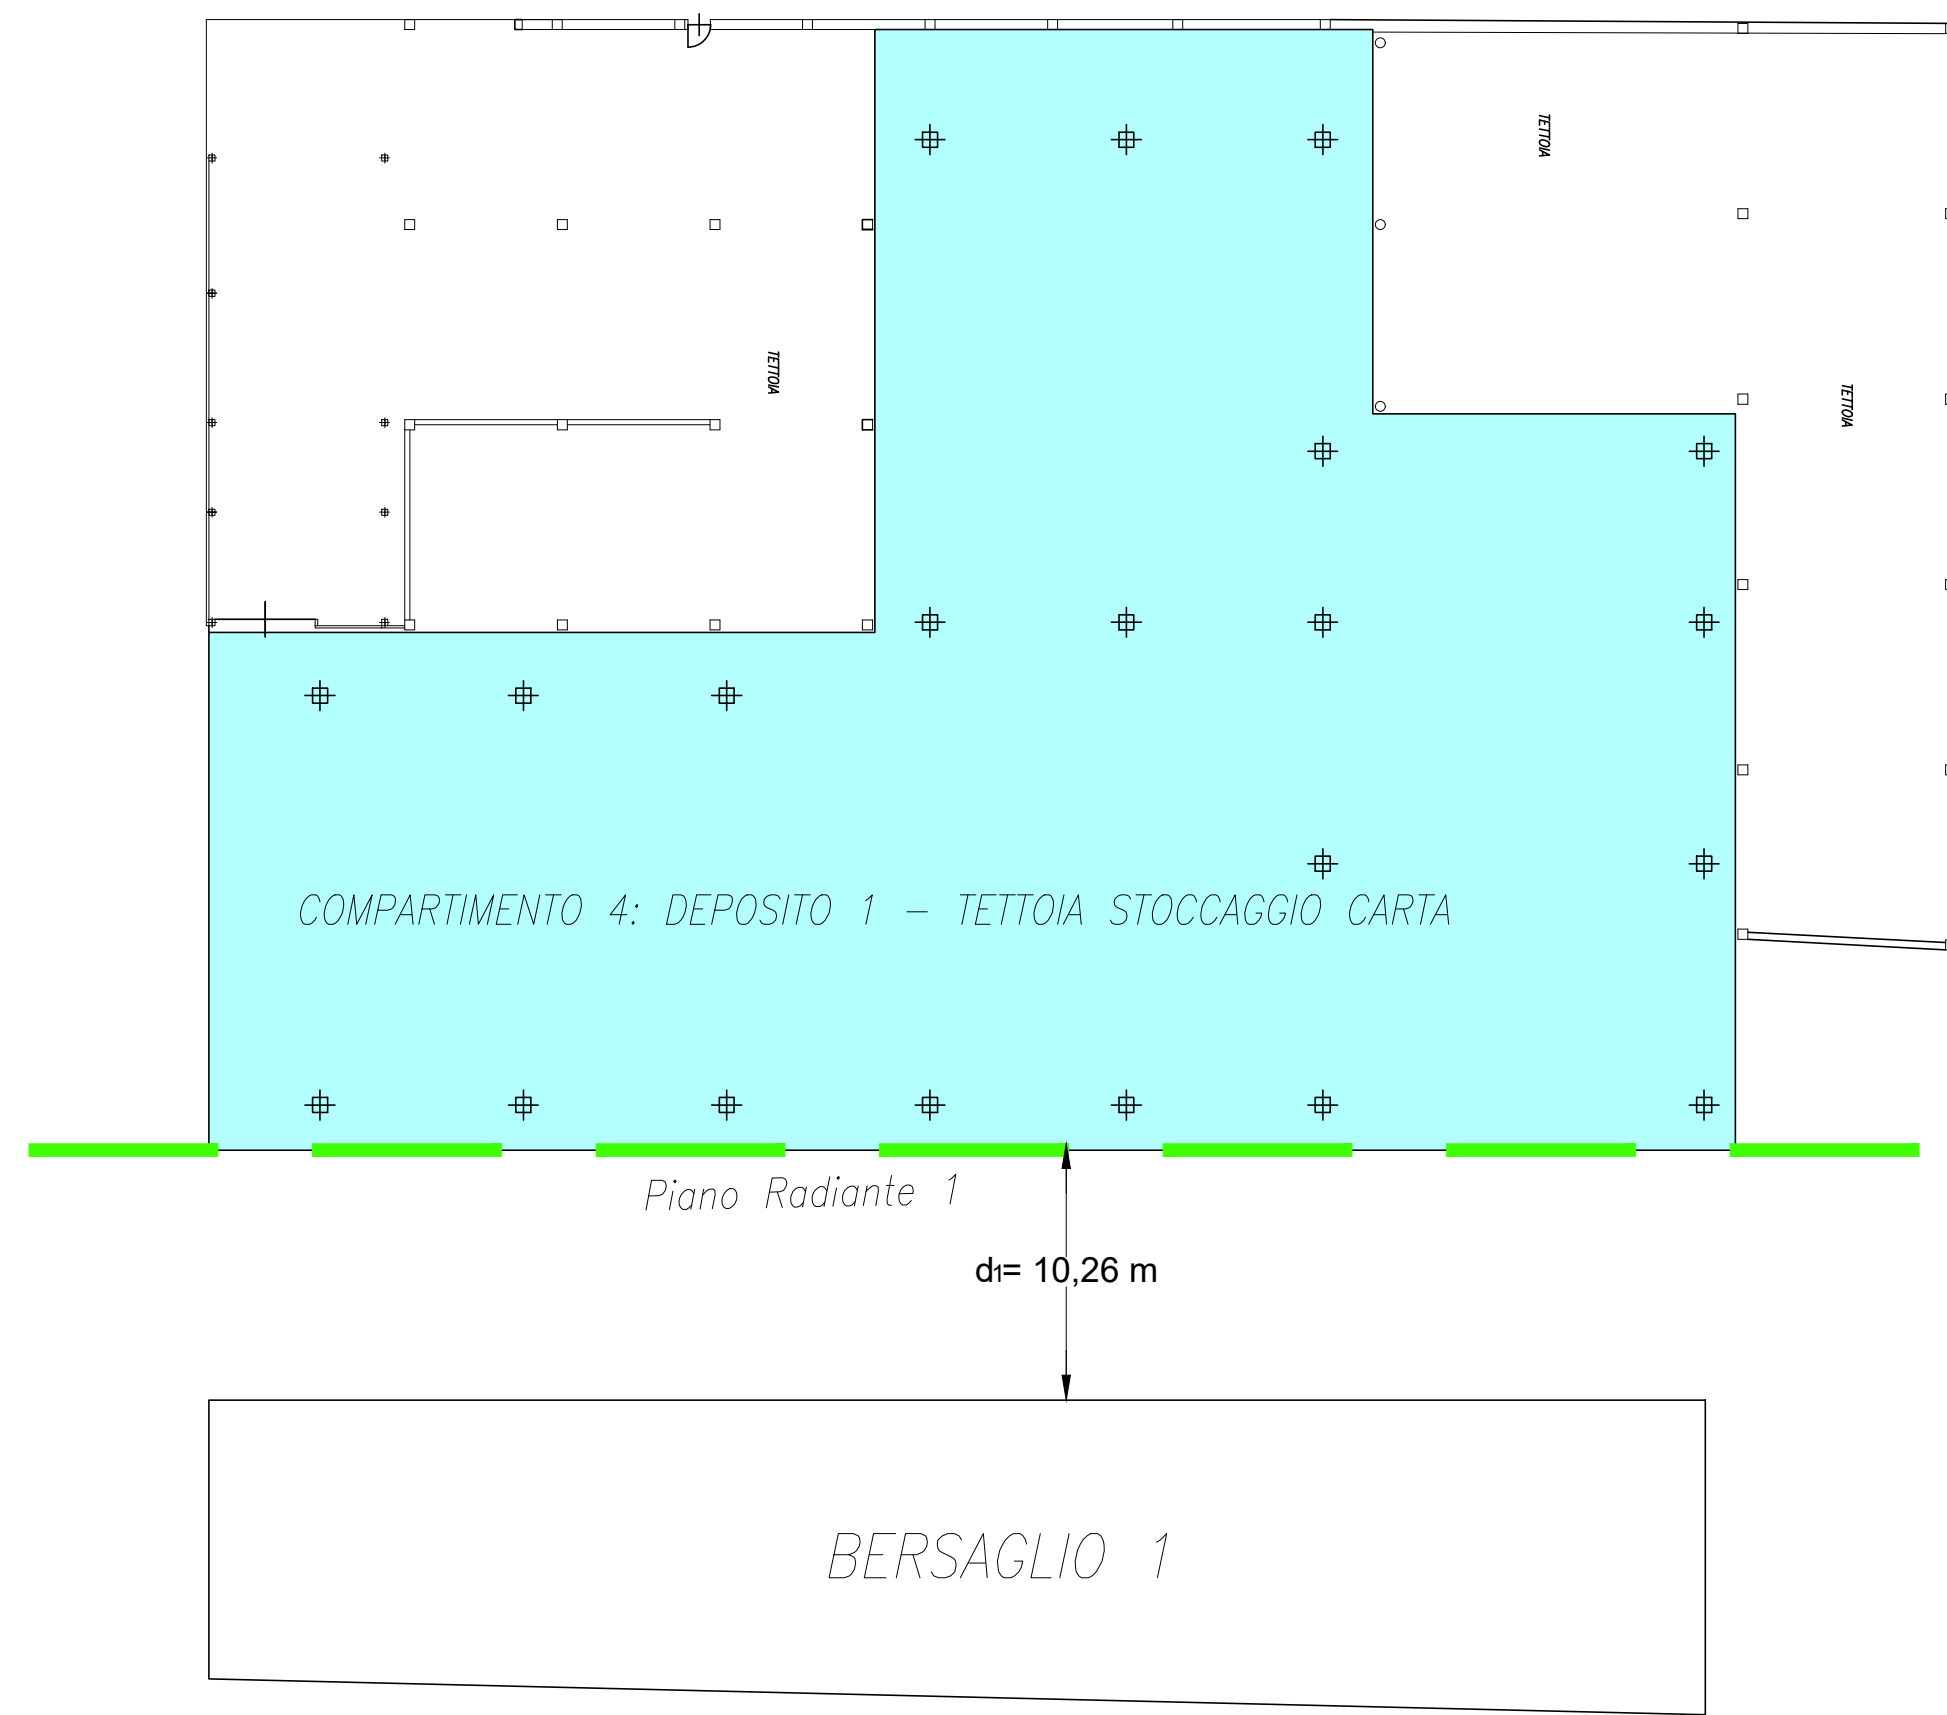


Distanze di separazione sorgente e bersagli Compart. 7

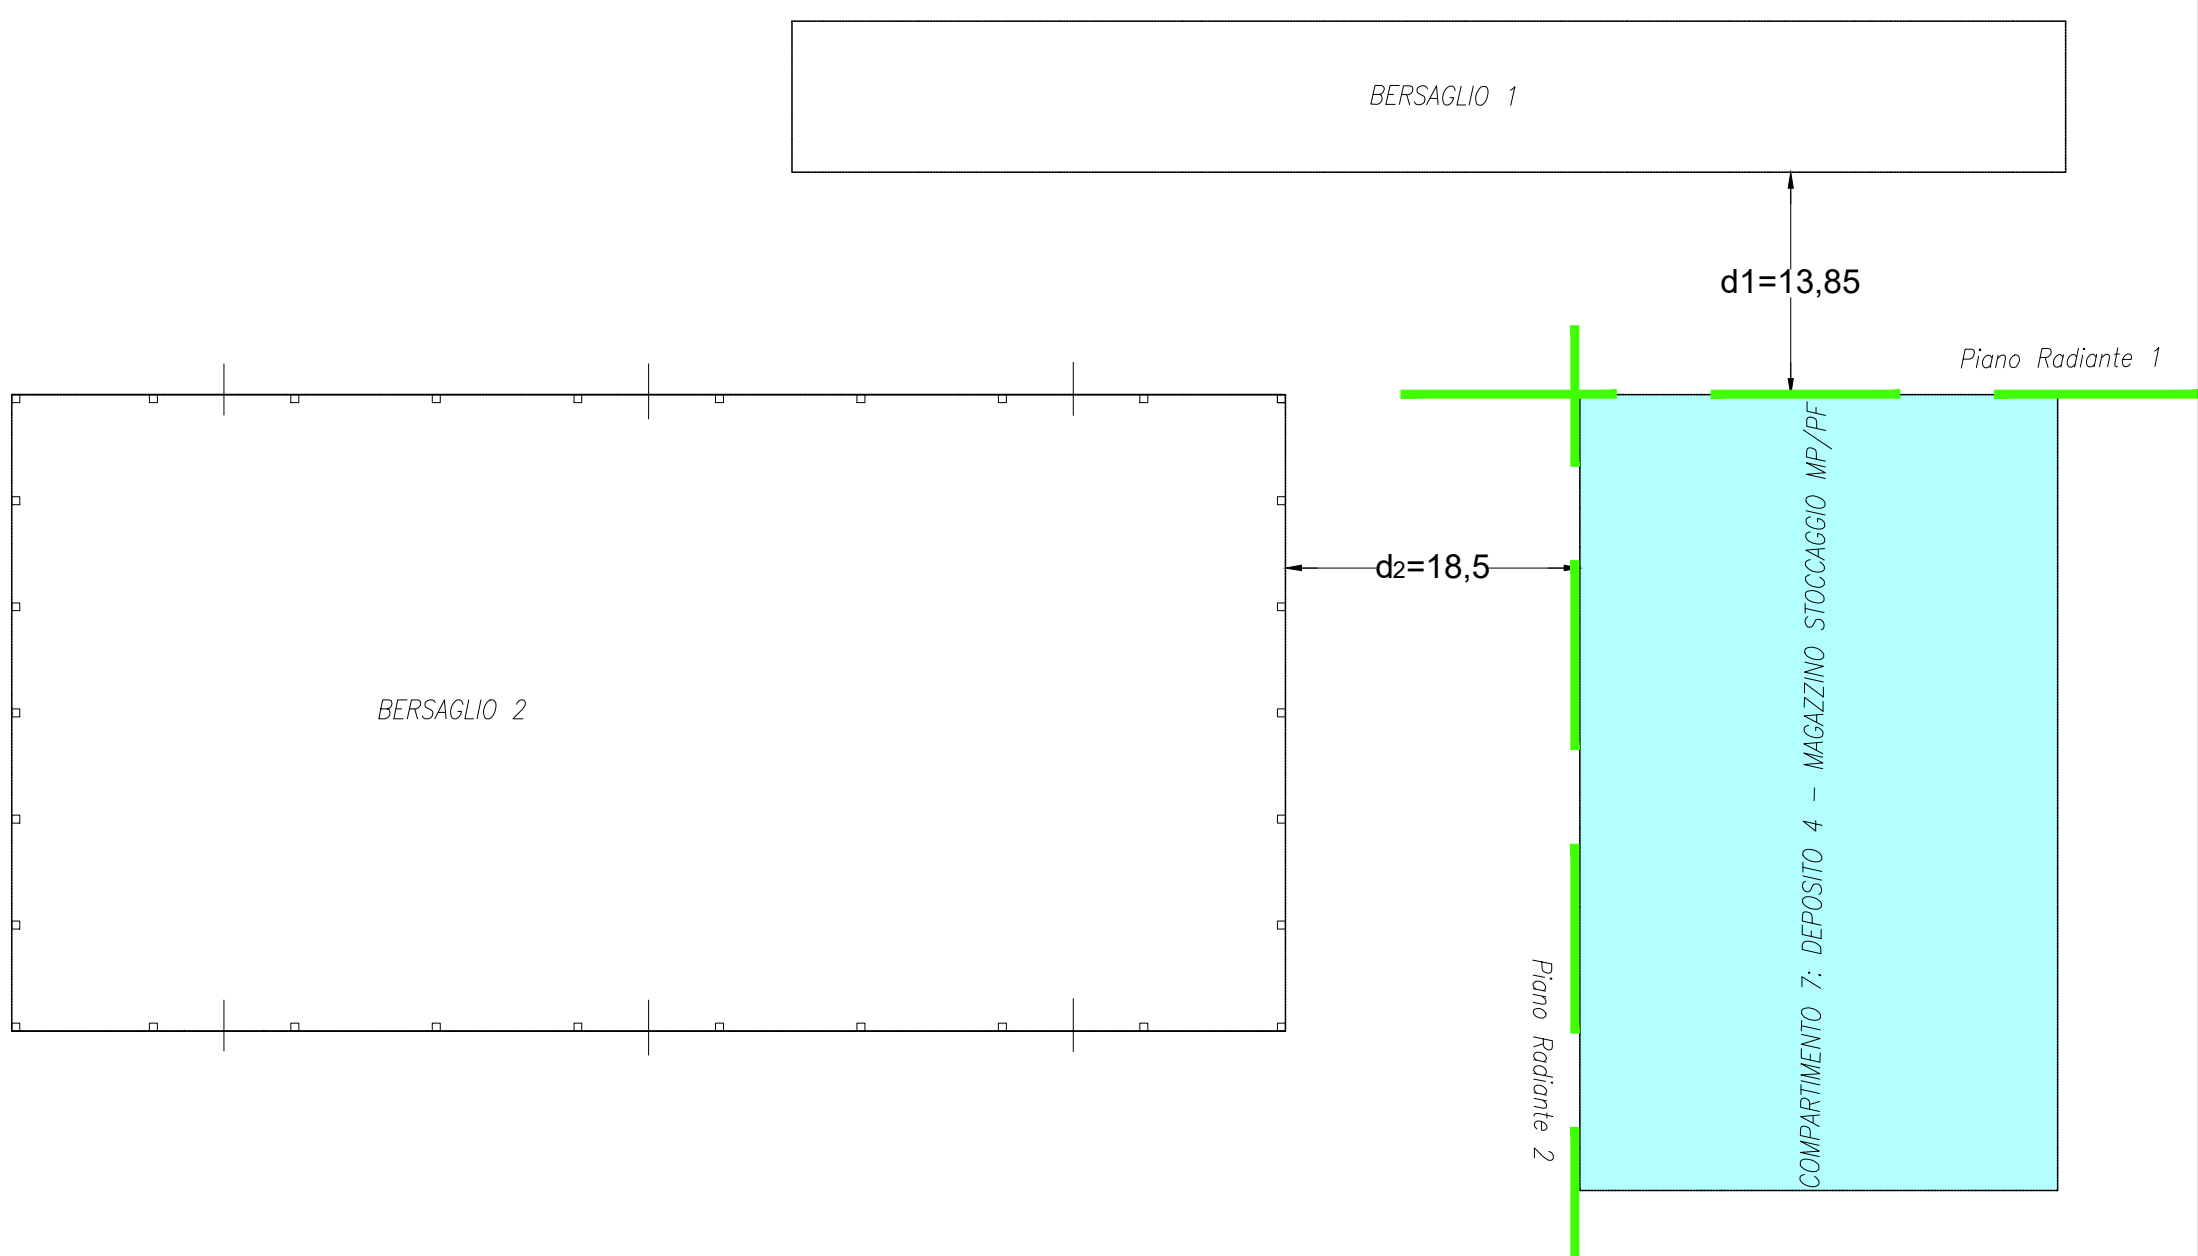

Distanze di separazione sorgente e bersagli Comp. 6

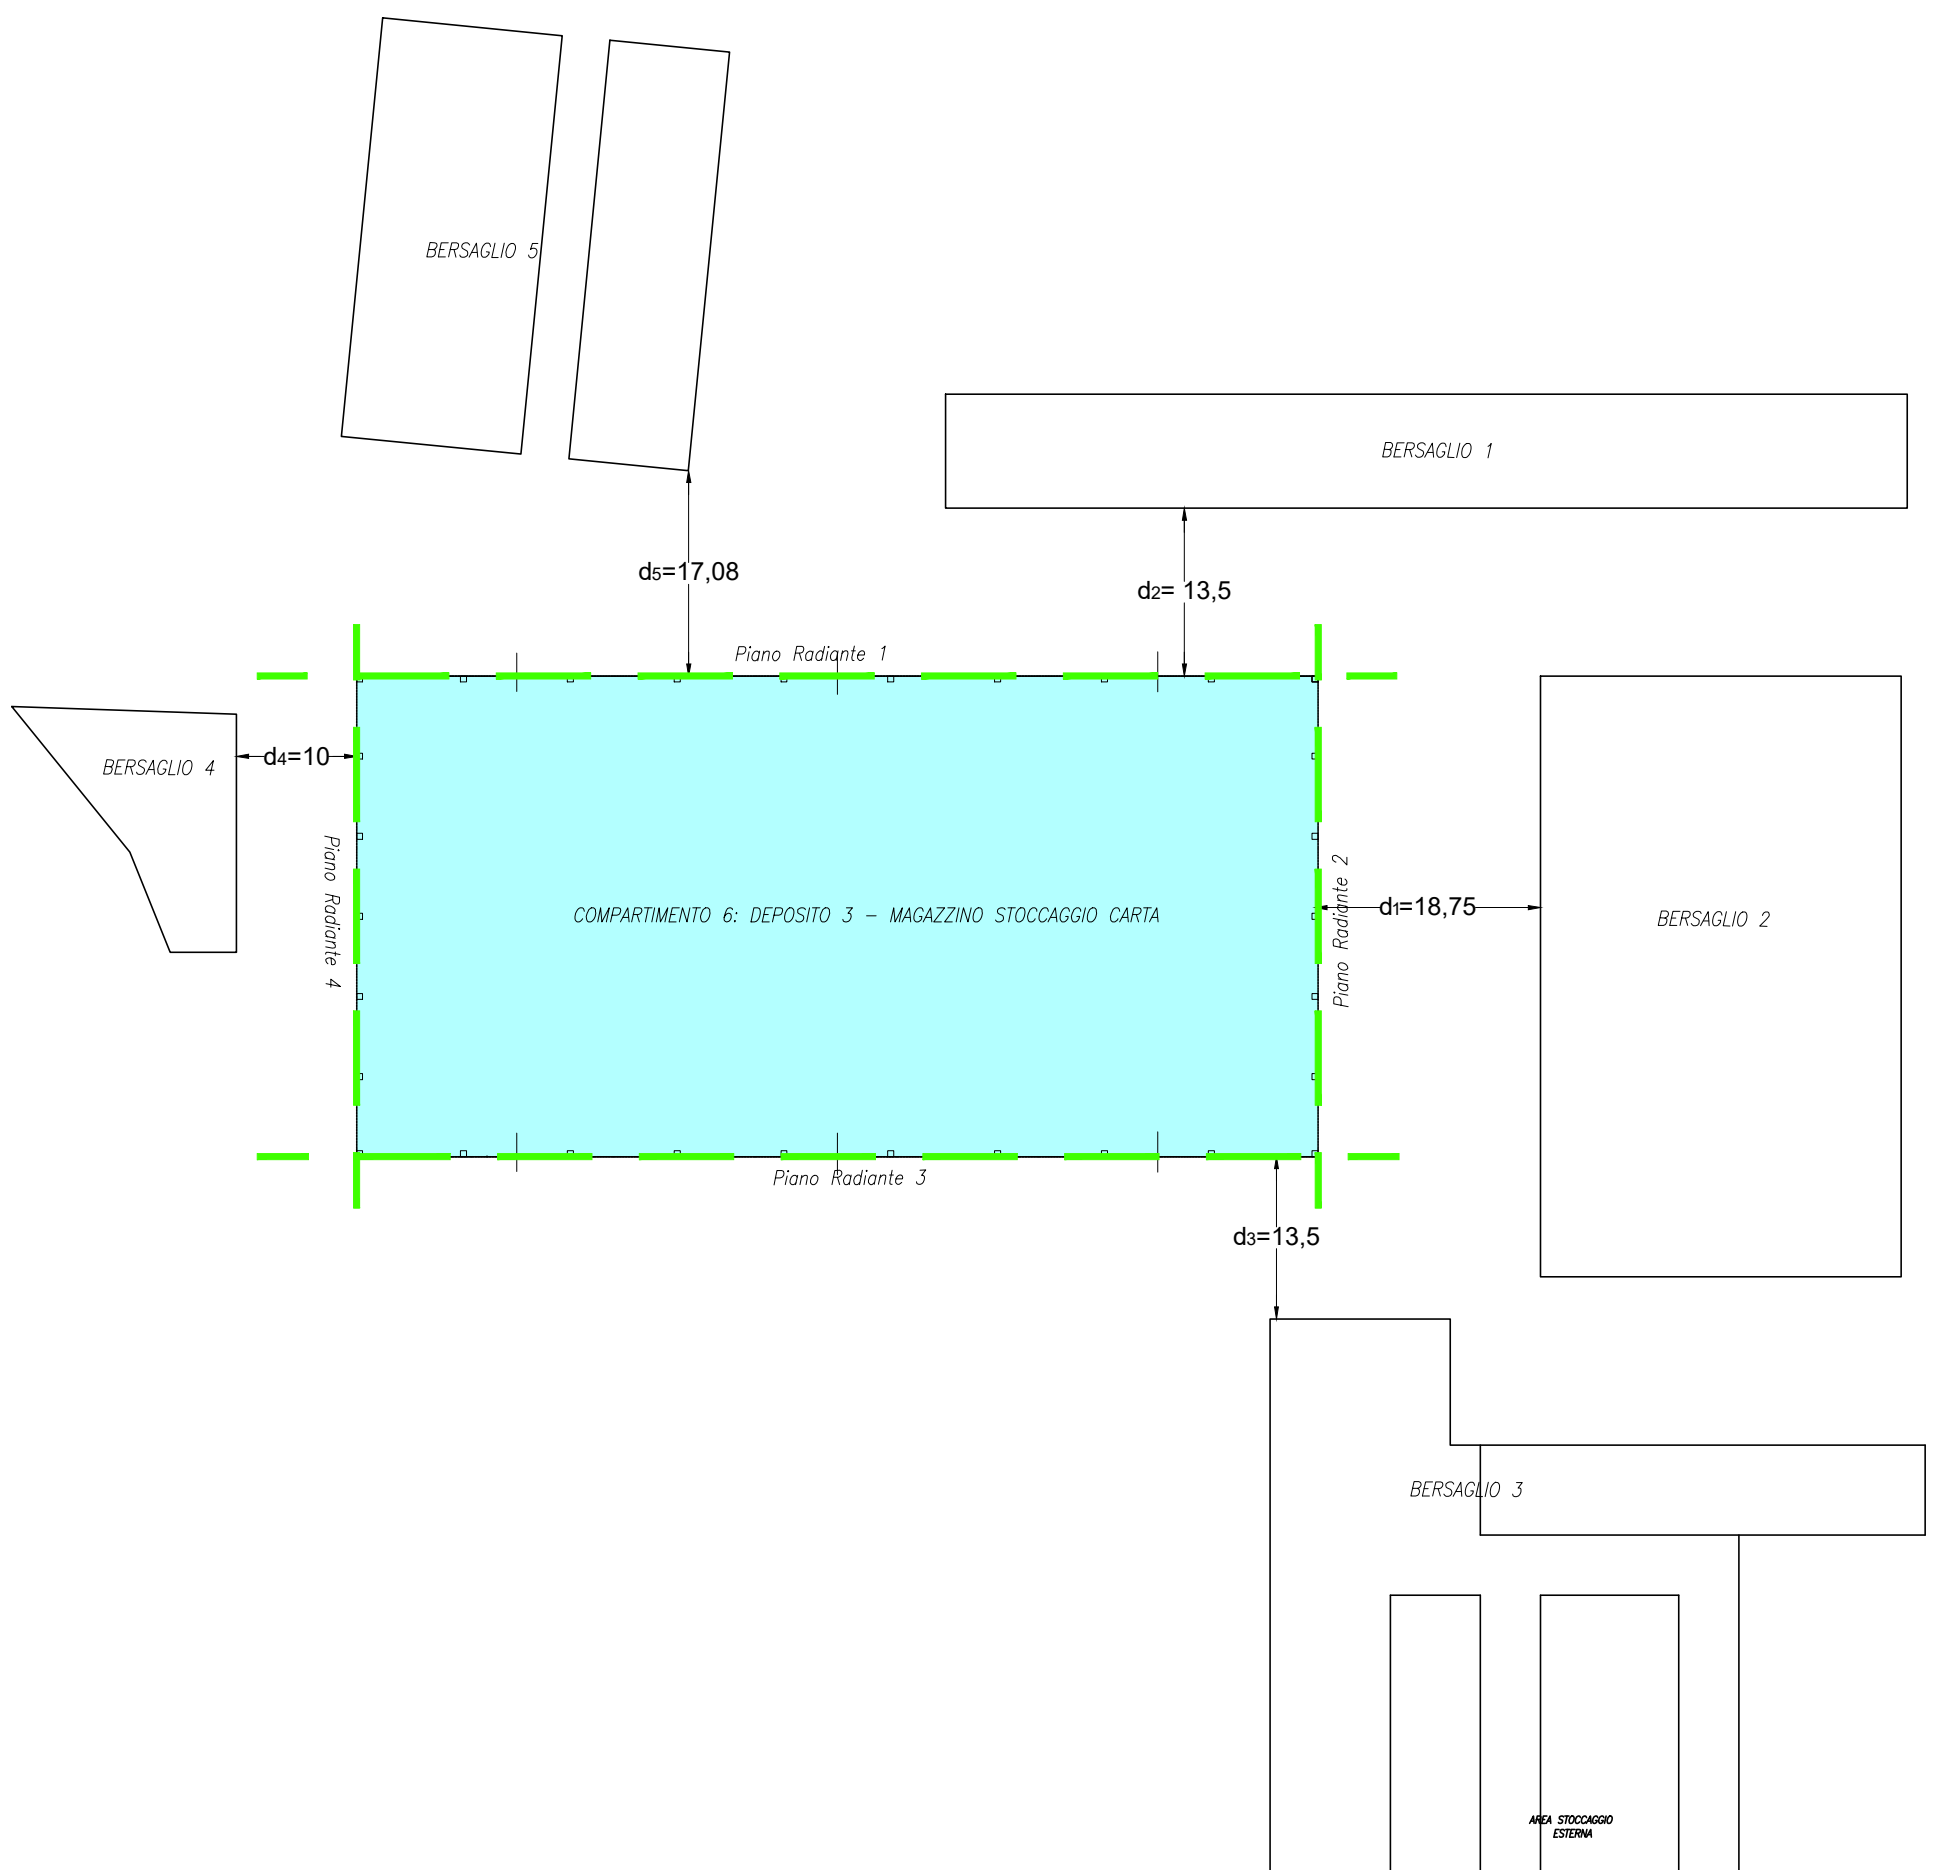

Identificazione Compartimenti per verifica distanze di separazione

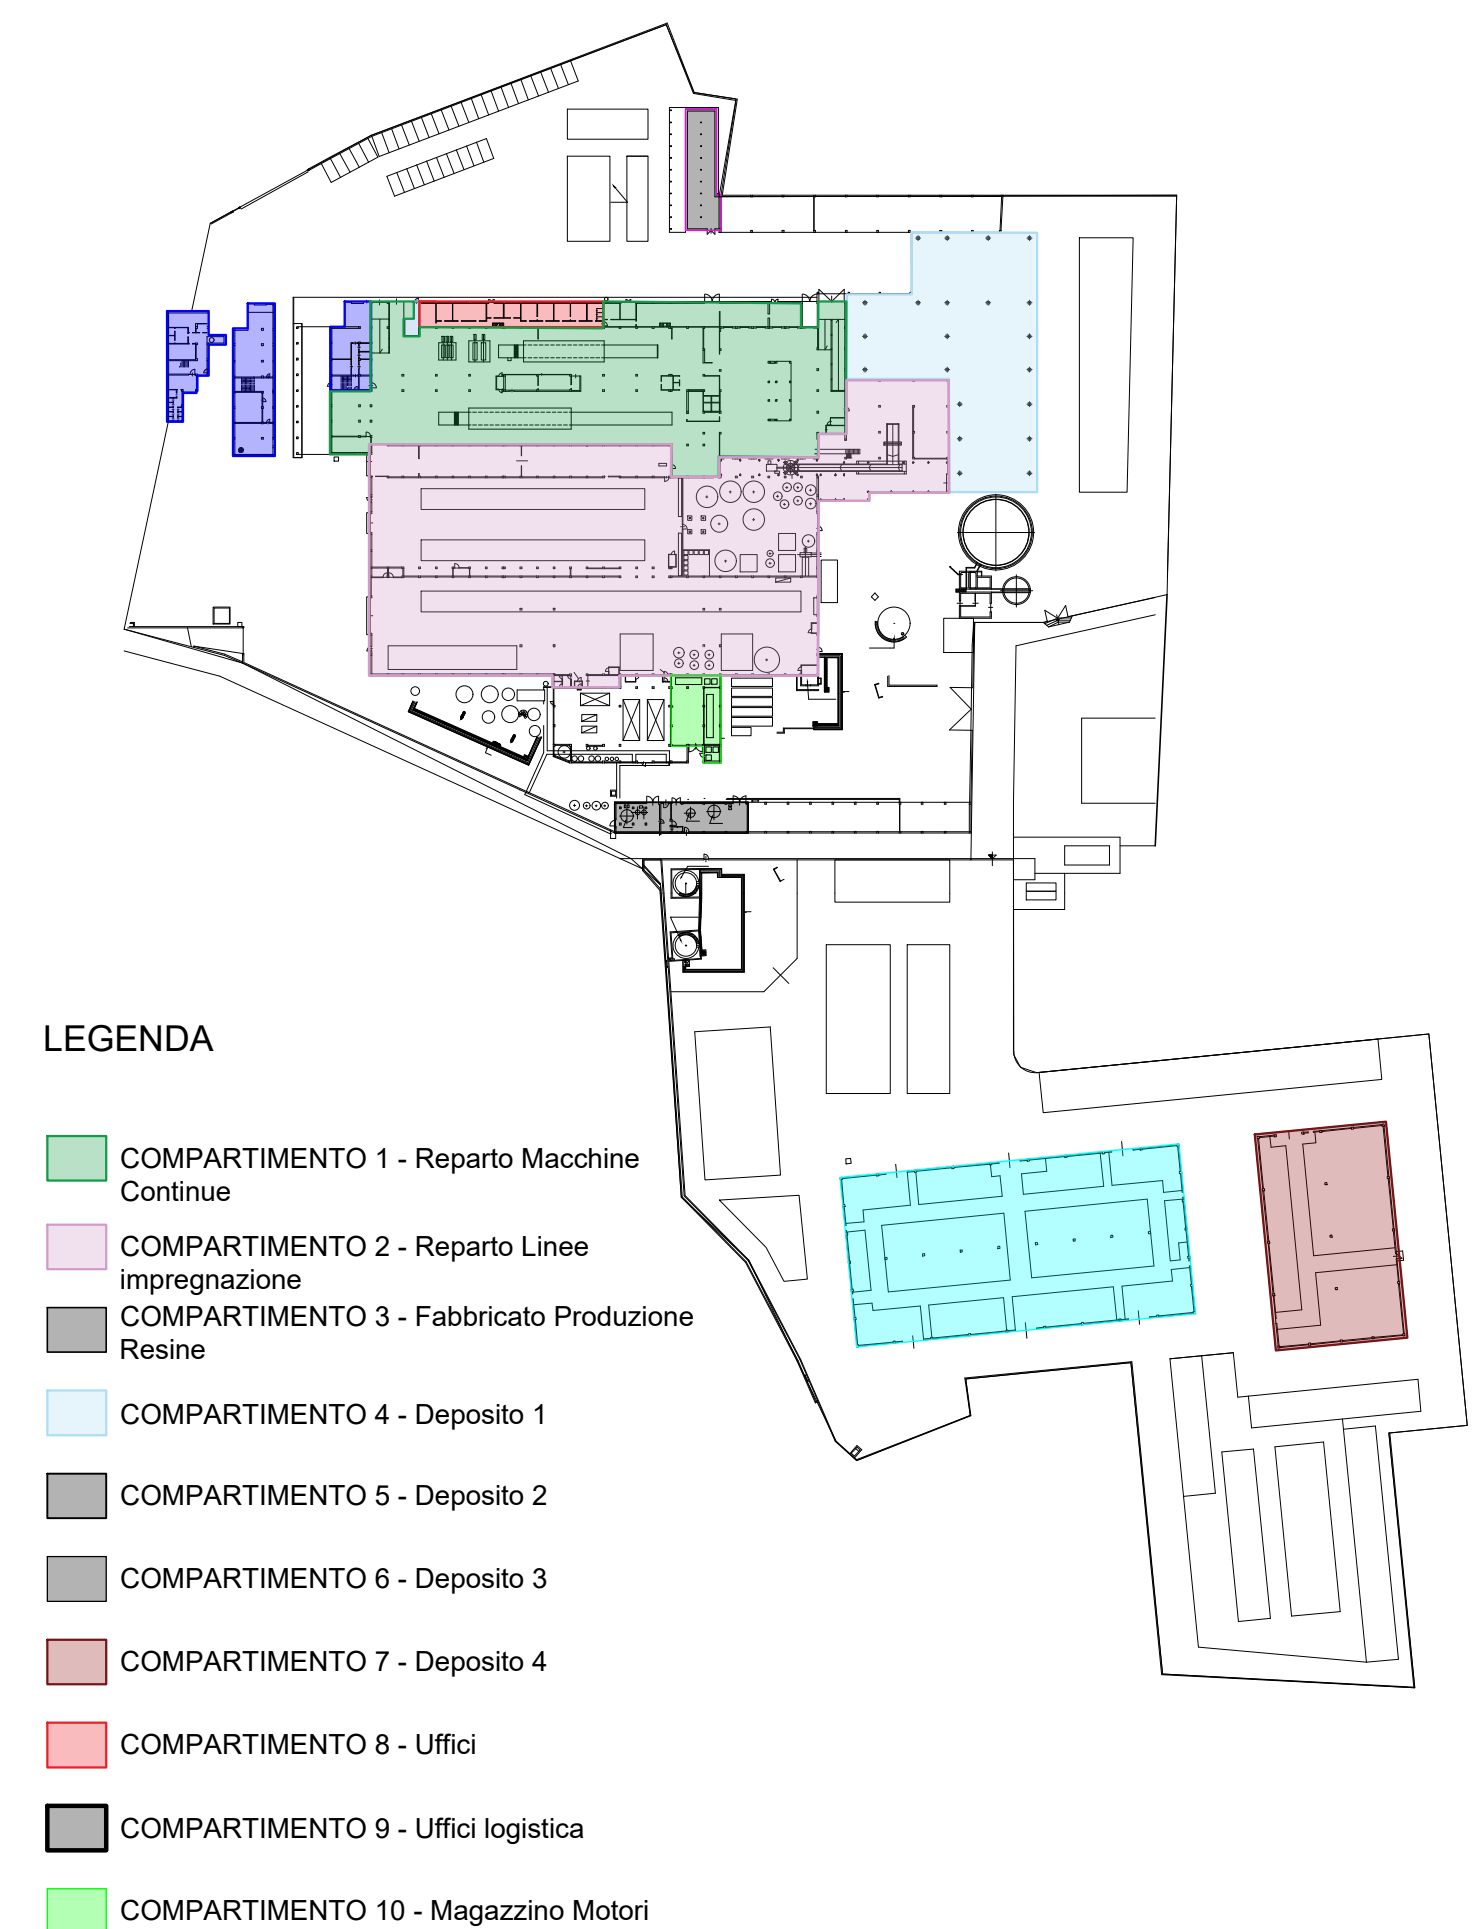

LEGENDA

- Compartimento in esame
- Piastra radiante
- Elemento radiante
- Piano radiante



POLITECNICO DI TORINO
Corso Duca degli Abruzzi, 24, 10129 Torino TO

Corso di Laurea Magistrale in Ingegneria Edile
Tesi Magistrale
Analisi del rischio incendio e progetto antincendio per la messa a norma del complesso industriale Cartiera Giacosa (TO)

Ubicazione Progetto:
Edificio Industriale Cartiera "Giacosa"
Via Rivera 2, Front (TO)

Progetto:
Progetto Prevenzione Incendi -
Valutazione Progetto

Oggetto:
Verifica distanze di separazione tra
i Compartimenti 4, 6 e 7 e i
rispettivi bersagli

Elaborato:
T4

Scala:
Fuori
Scala

Relatore:
Prof. Ing. Roberto Vancetti

Correlatore:
Ing. Antonio Alvigini

Laureanda:
Maria Giuseppa Cosmai