




Prospetto Nord
scala 1:200

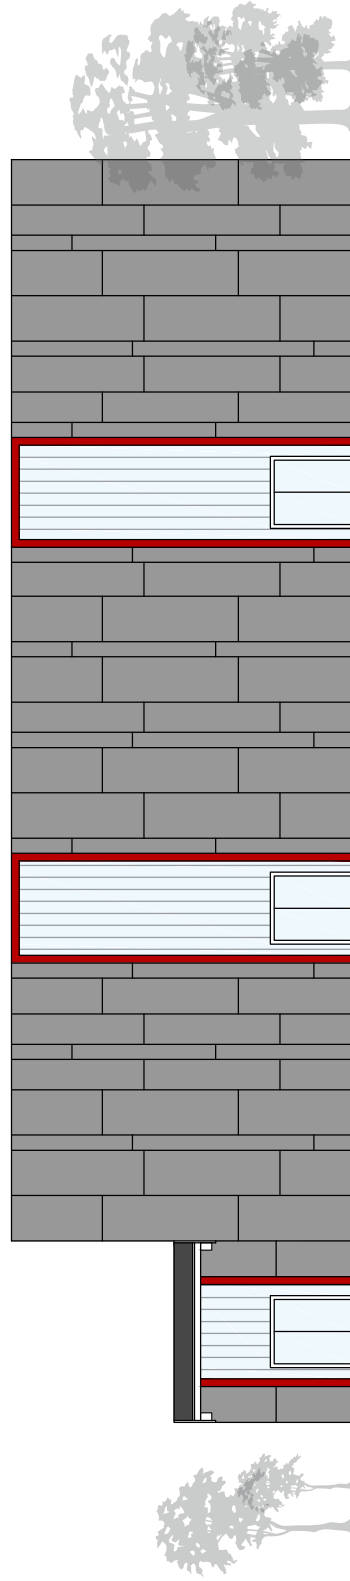

Prospetto Ovest
scala 1:200

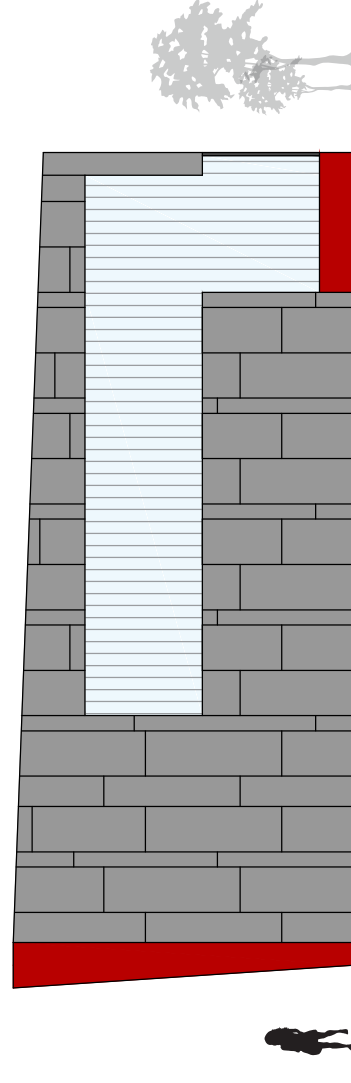

Prospetto Est
scala 1:200

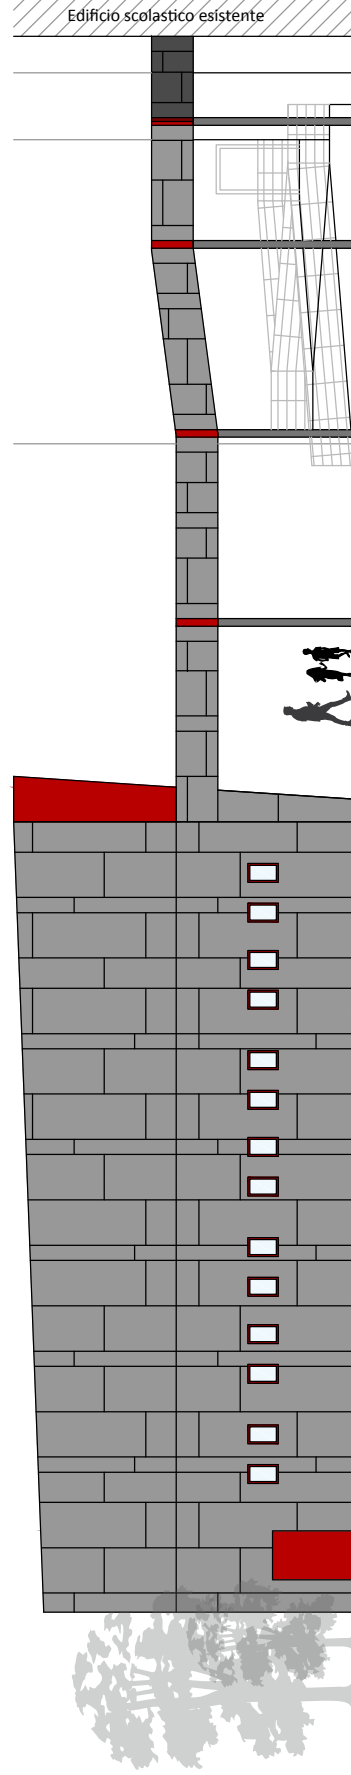

Prospetto Sud
scala 1:200

