



Keyplan

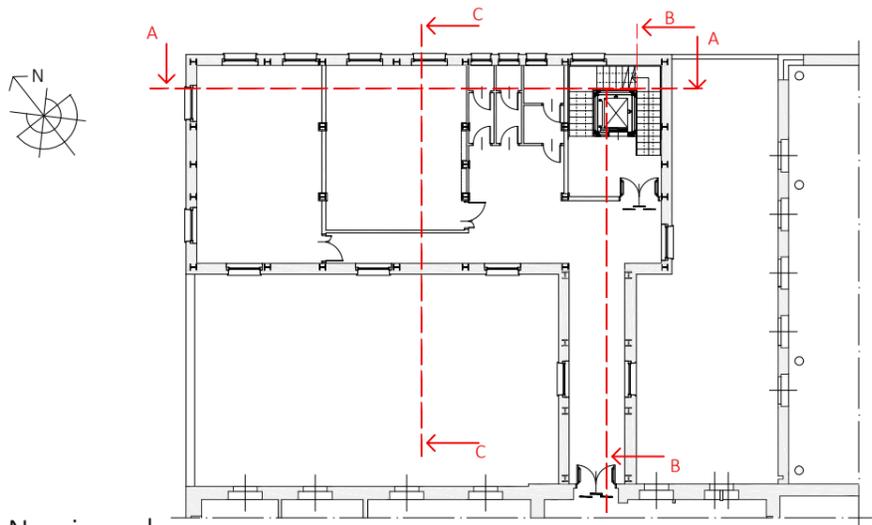

Non in scala

Sezione C-C

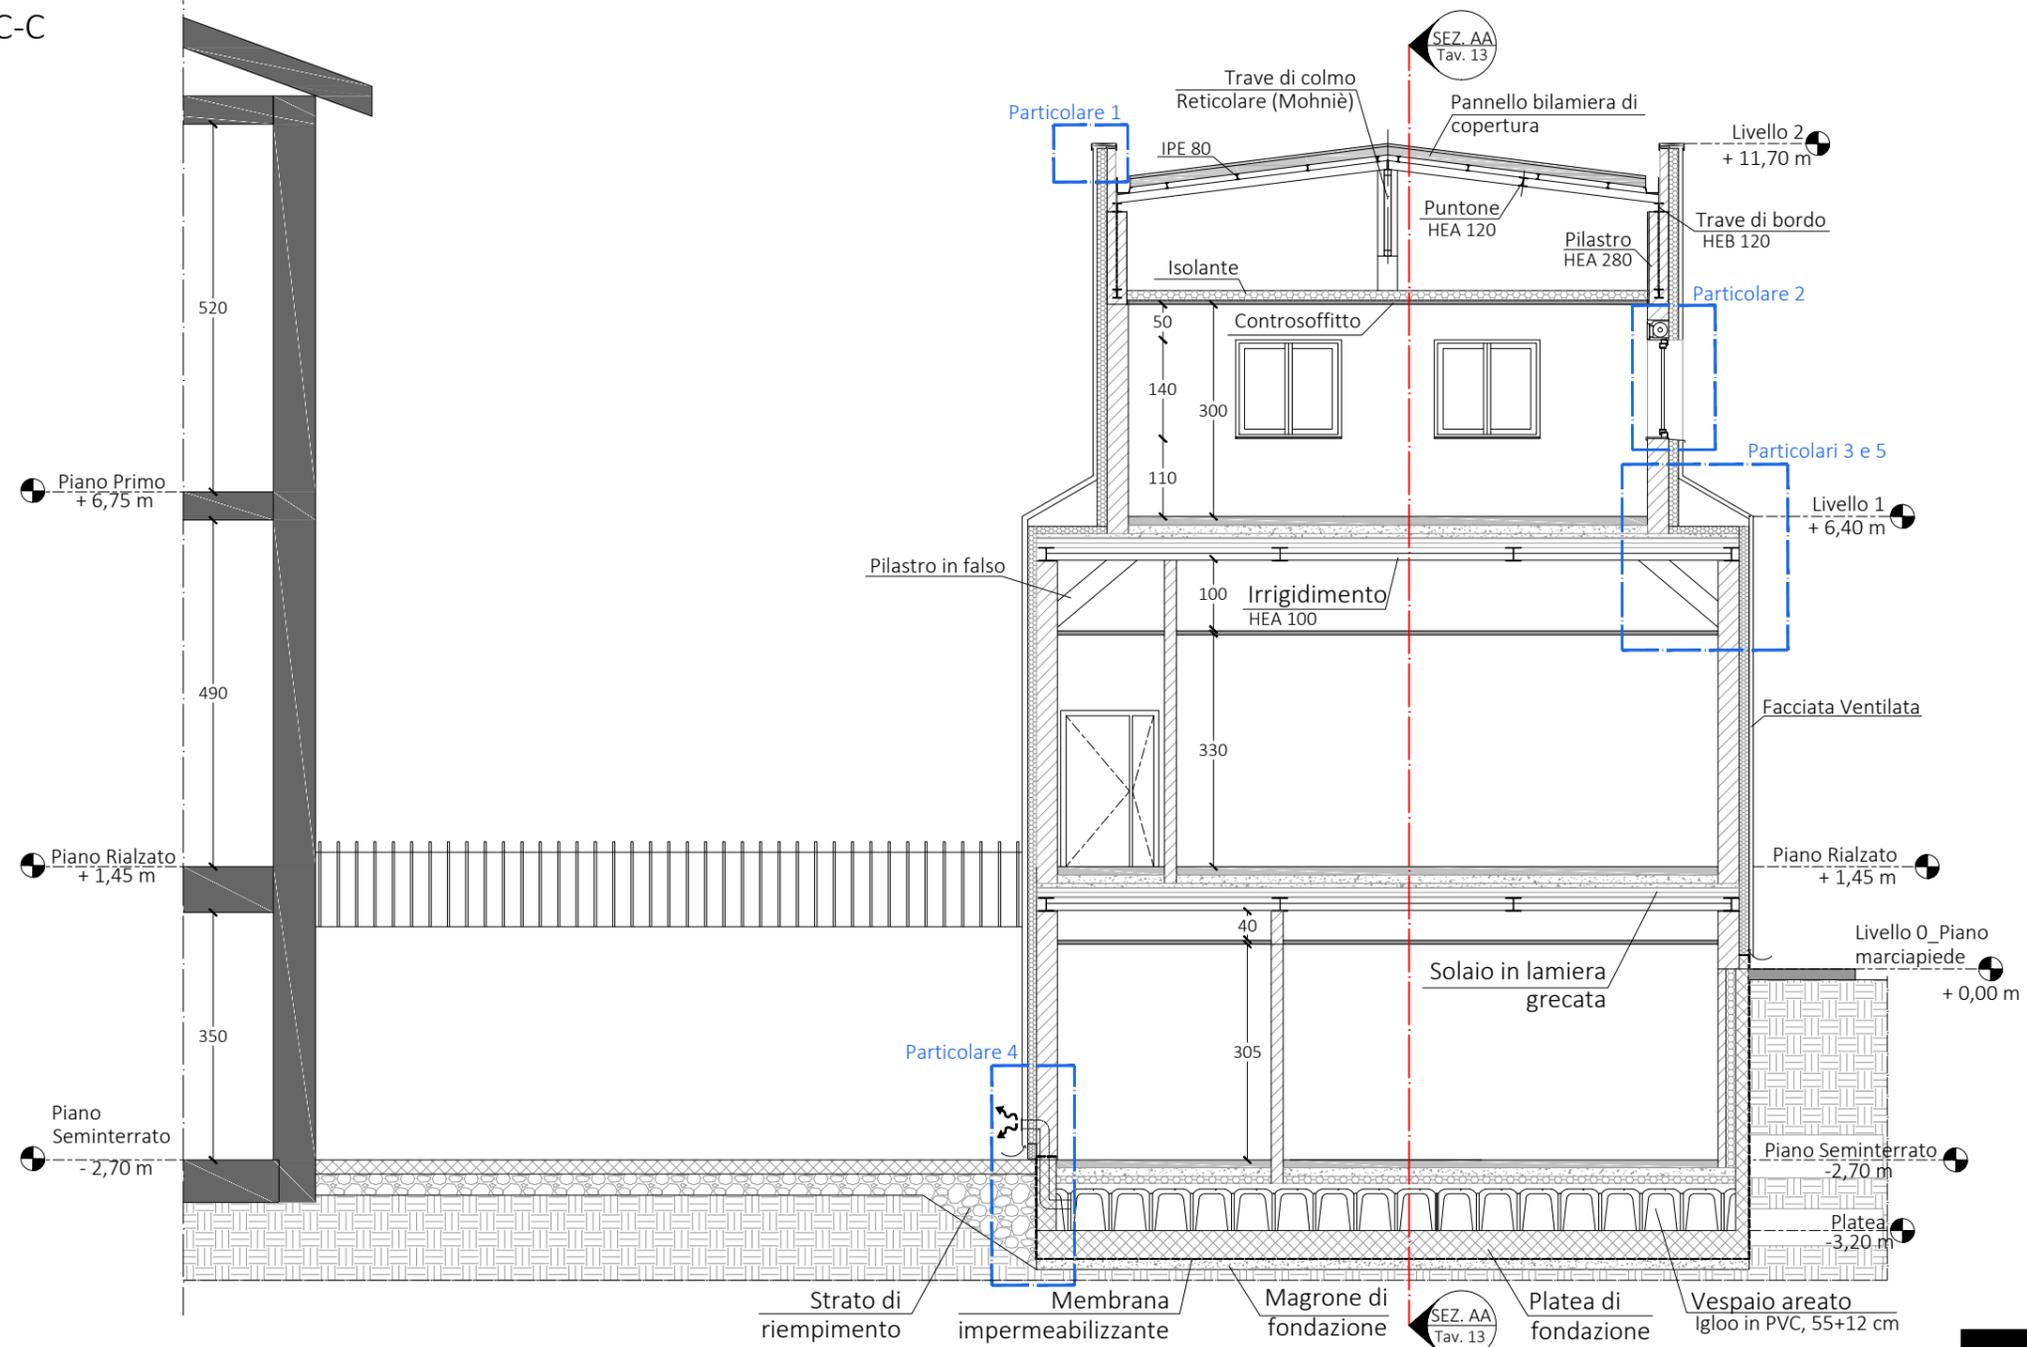

Tav. 15

Scala
1:100

Quote in
cm

Complesso di ampliamento - Ala ovest
Sezione C-C

a.a. 2016/2017
Tesi di Laurea Magistrale in Ingegneria Edile
Elaborati grafici



0m 1m 2m 3m 4m 5m