

- LEGENDA:
- AREA OGGETTO DI INTERVENTO
 - VOLTE A CROCIERA
 - SOFFITTI PIANI




Fotografia del sottotetto che mostra la copertura di recente costruzione.

TABELLA DELLE CONSISTENZE		
LOCALE	AREA [m ²]	H MIN/MAX [cm]
1	21.0	379/553
2	14.9	379/553
3	220.3	379/553
4	20.7	379/553
5	14.1	379/553
6	14.8	379/553
7	20.4	379/553
8	5.9	379/553
9	14.7	Vano scala

AREA TOT PIANO [m ²]
346.8

Scala 1:200

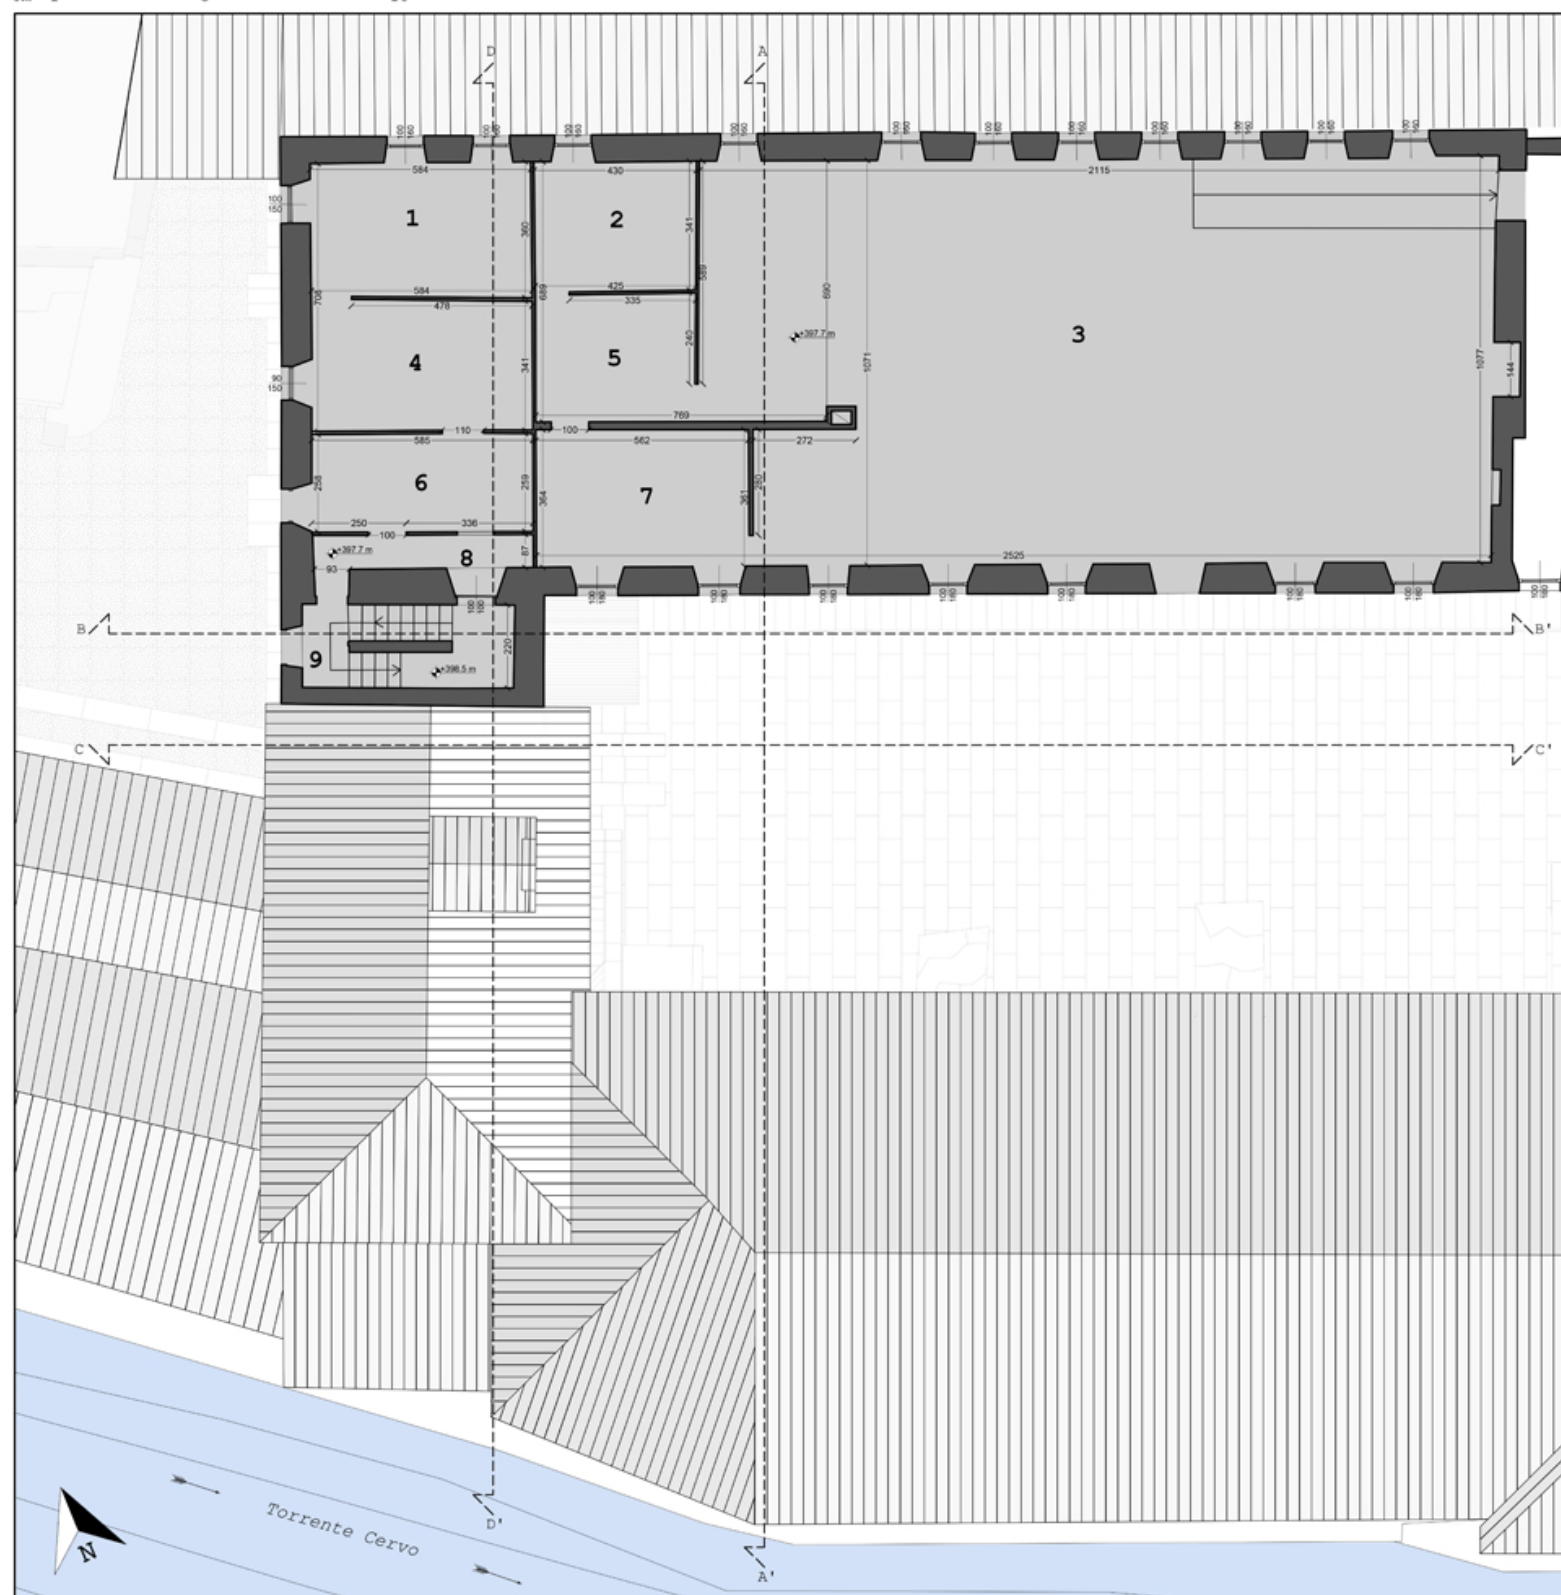


PIANO TERZO

Il rilievo del piano terzo si affida completamente alle misurazioni compiute dall'ufficio tecnico di Banca Sella negli ultimi anni; infatti lo stato precario in cui si trovano i solai ha impedito un sopralluogo sicuro (i pavimenti sono in più punti crollati).

Particolare del corpo scala.



Scala 1:200

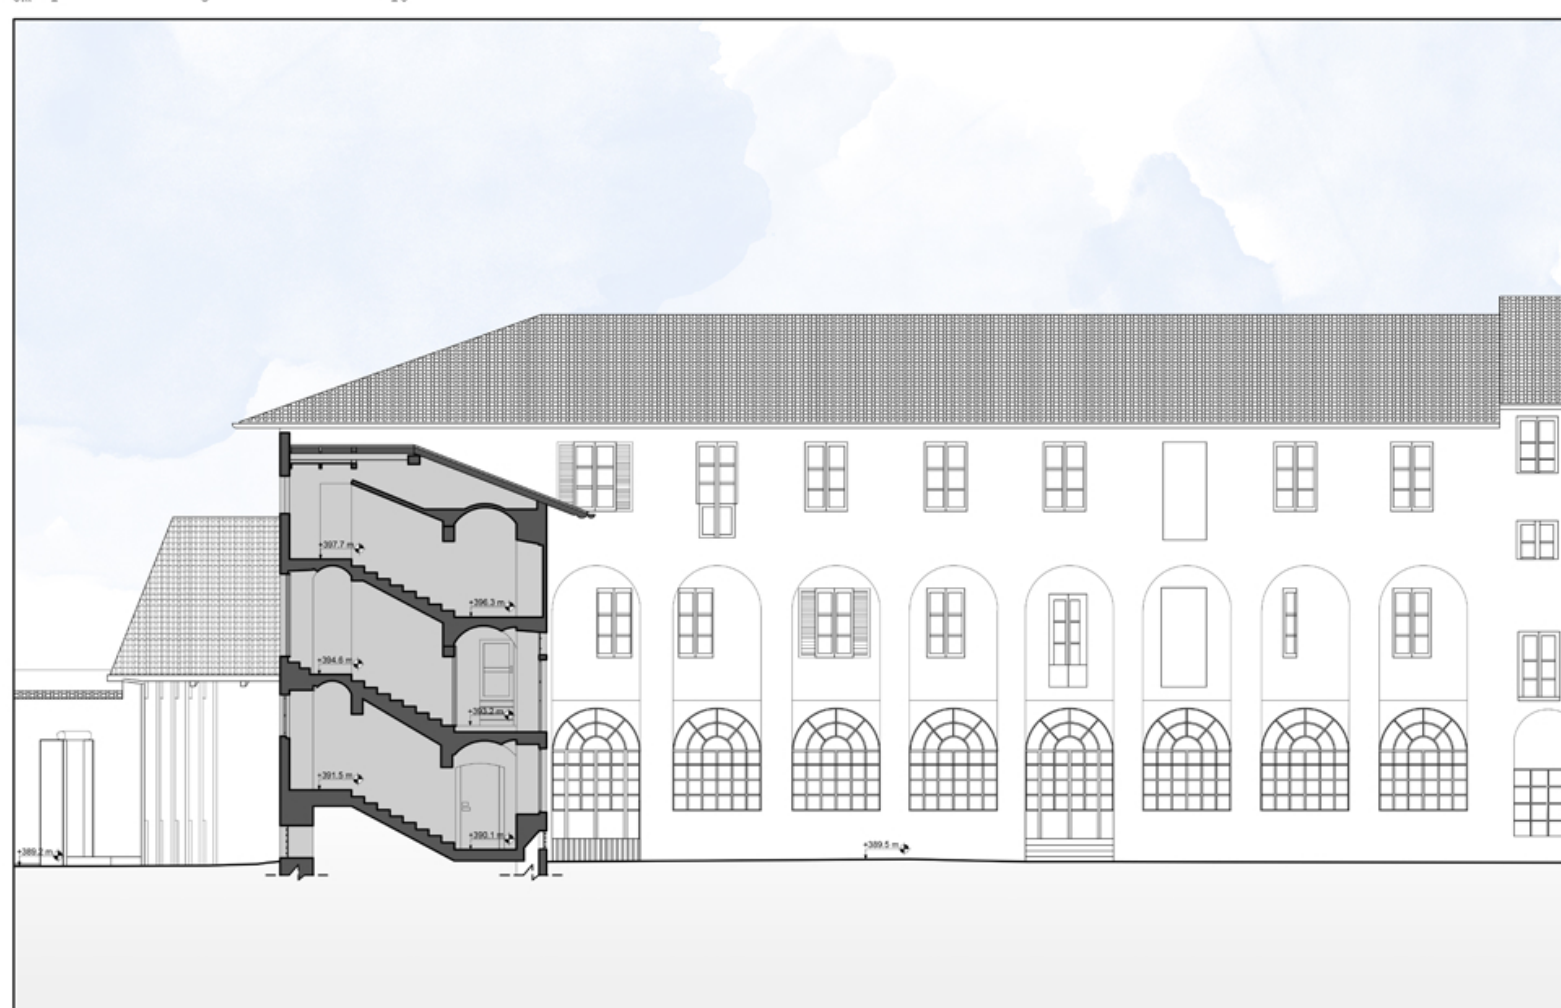

SEZIONE B-B'