


Lanificio Maurizio Sella
Key Plan



LEGENDA:

- DEMOLIZIONI
- COSTRUZIONI
- SOFFITTI PIANI

Il terzo piano, raggiungibile direttamente dal piano terra grazie ai nuovi collegamenti verticali, ospiterà una sala conferenze con 140 posti.

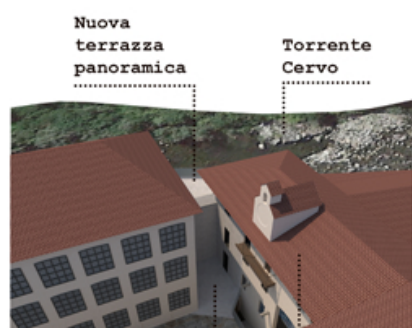


Nuovo spazio aperto

Casa Sella

Il progetto prevede il rifacimento (almeno parziale) delle coperture della manica sud: infatti esse si adattano alla realizzazione della nuova terrazza panoramica affacciante sul torrente: tale terrazza funge anche da collegamento ai nuovi laboratori didattici presenti al secondo piano.


Scala 1:200
0m 1 5 10

PIANO TERZO

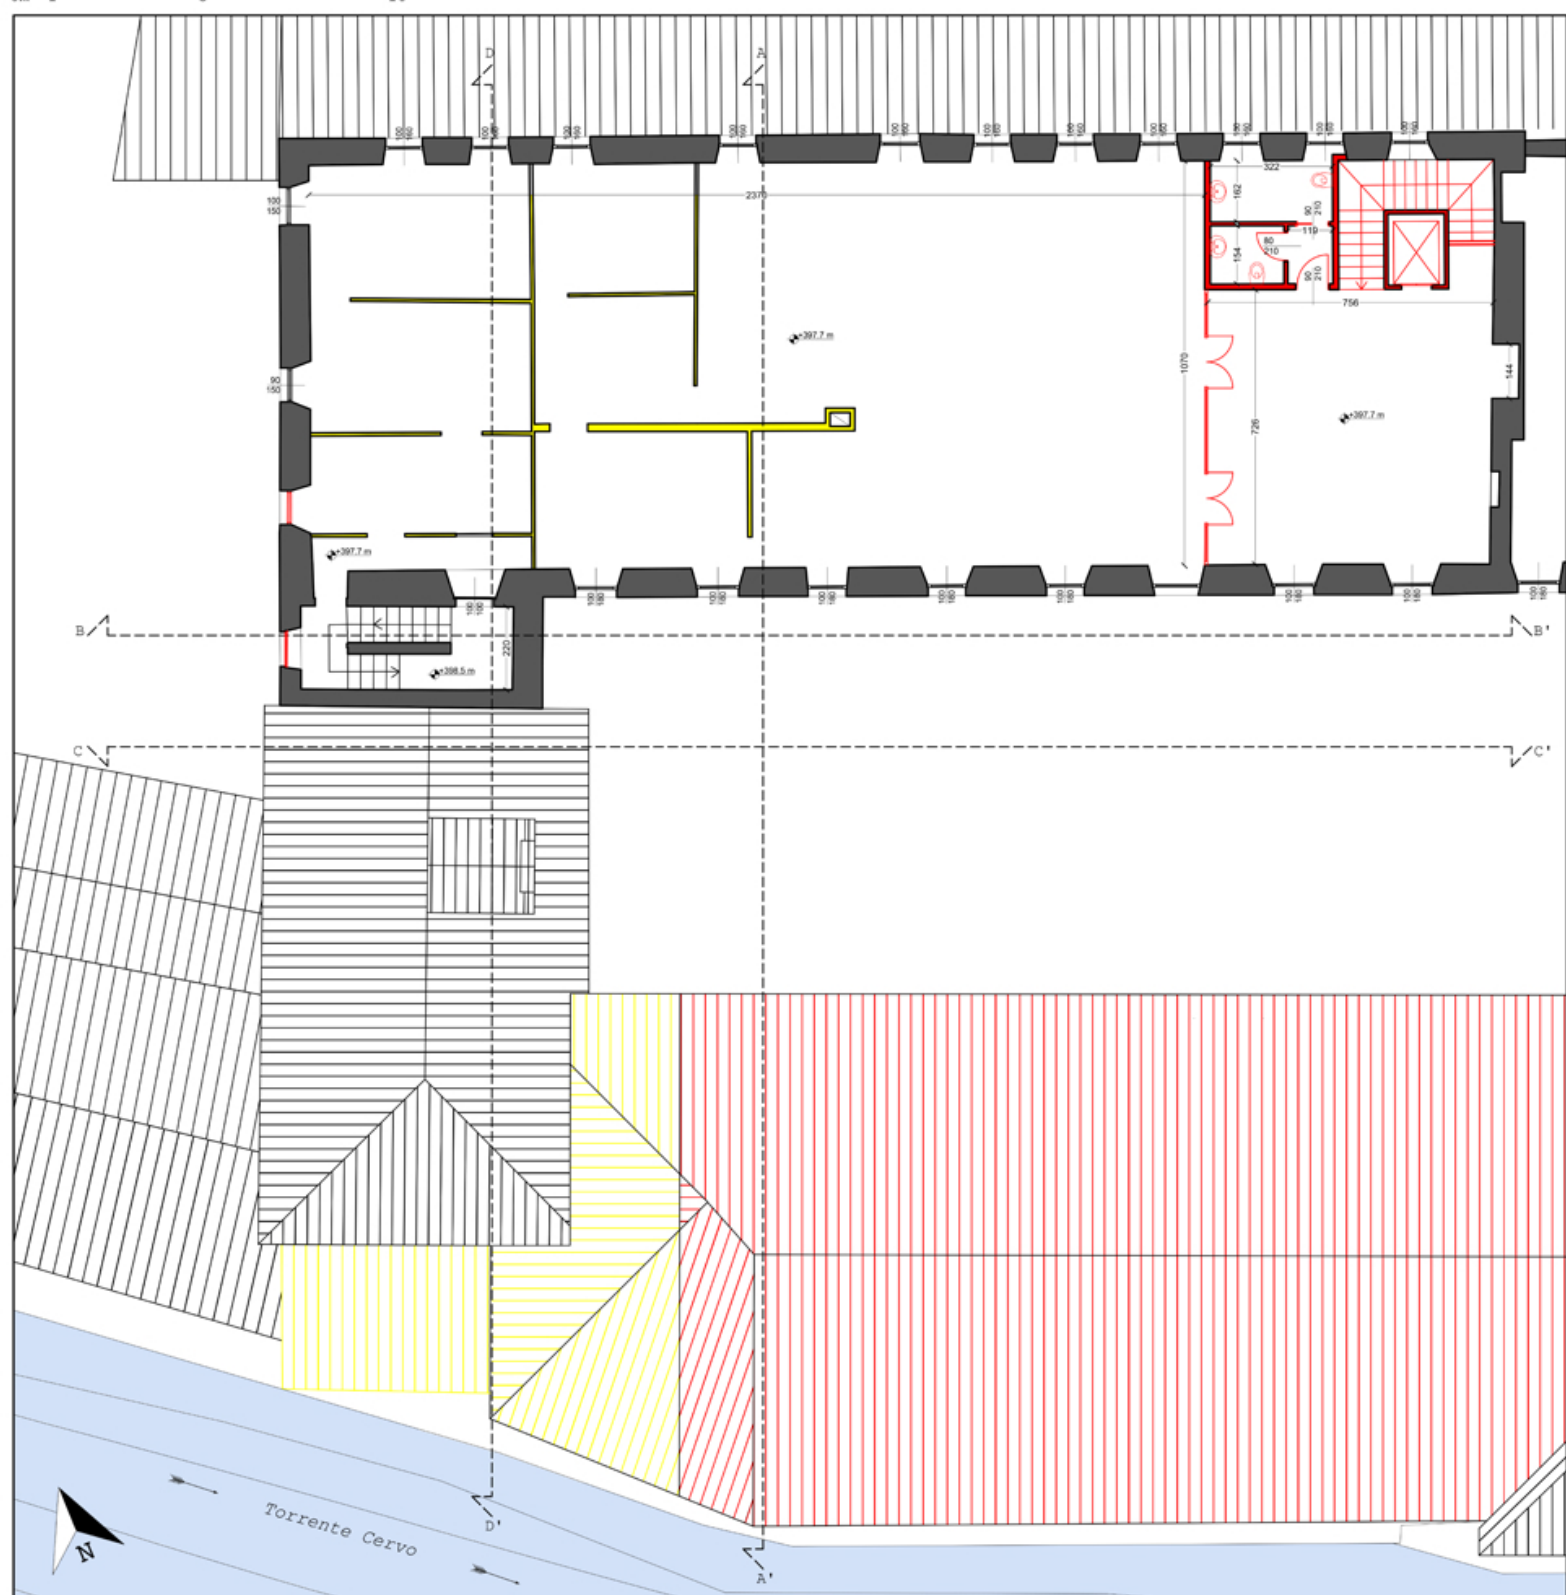

Scala 1:200
0m 1 5 10

SEZIONE B-B'

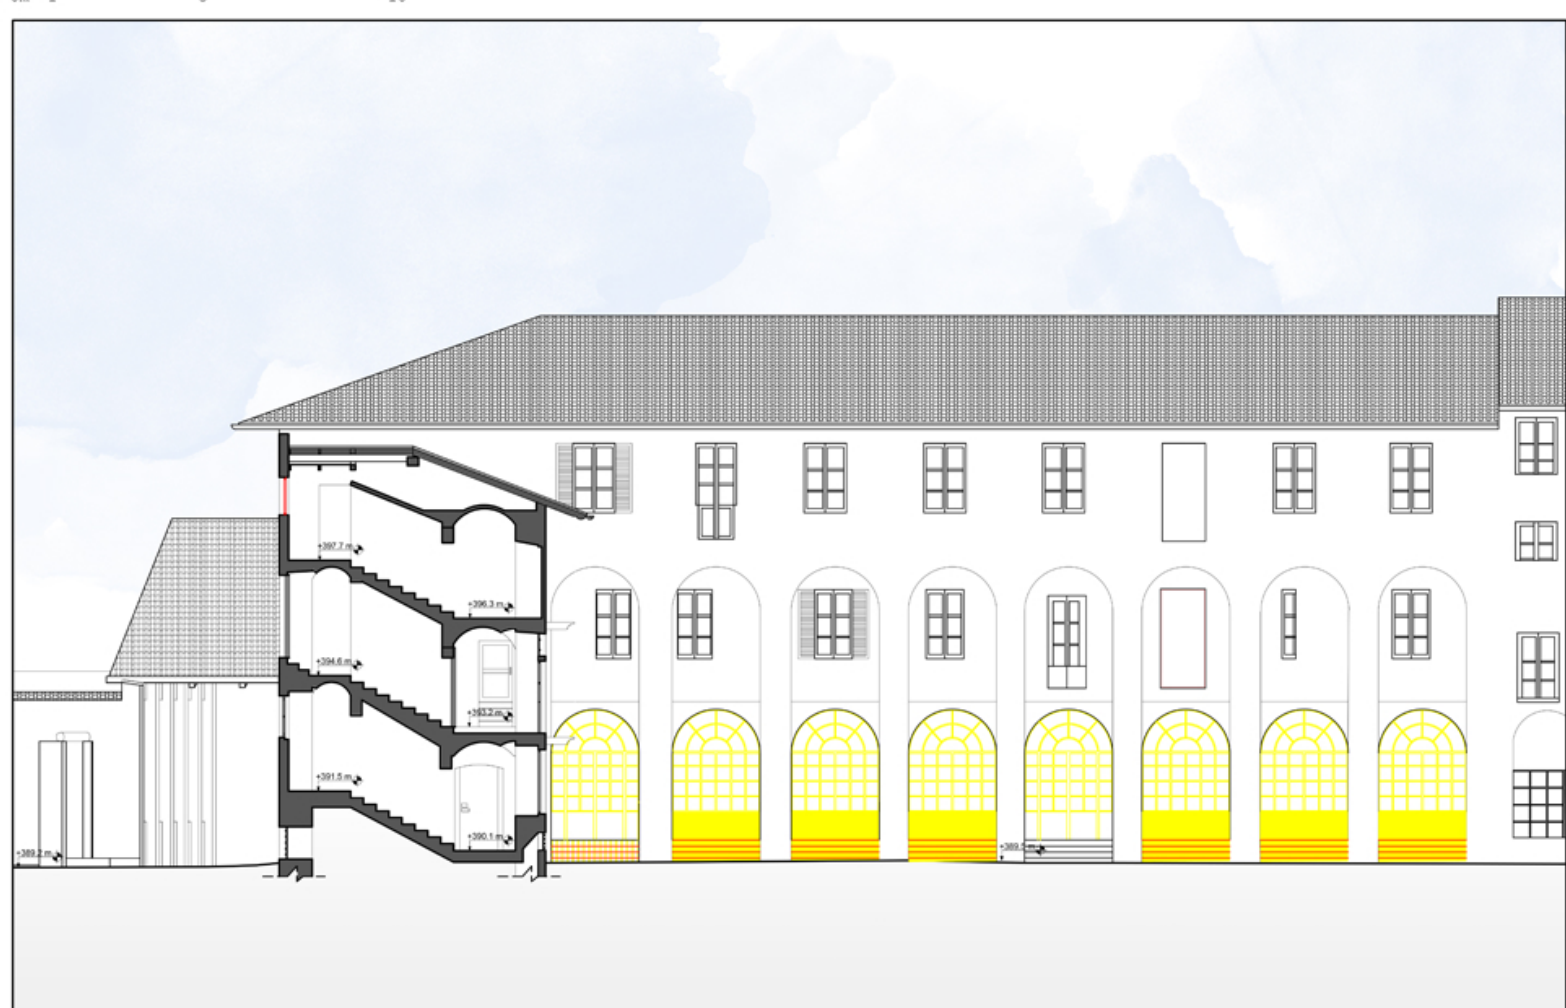

Sotto: immagine renderizzata della nuova terrazza al secondo piano.



La facciata qui a fianco rappresentata mostra l'apertura della galleria al piano terra: tale intervento è funzionale a livello distributivo e richiama l'originale porticato ivi presente. I serramenti esistenti (oggetto di recenti restauri) vegono riutilizzati per realizzare la divisione della sala temporanea dalla suddetta galleria.