



Casa Sella SEZIONE C-C'

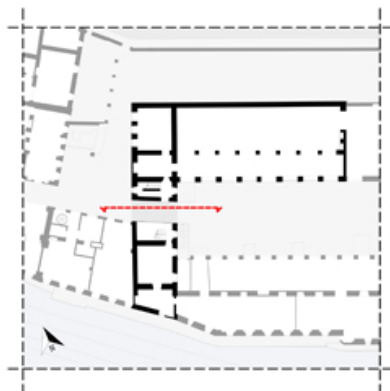

Al piano terra la sezione mostra i segni evidenti del solaio demolito nella prima metà del XX secolo. La scala visibile nel disegno fu con tutta probabilità aggiunta nello stesso periodo.

Legenda cause del degrado:


- a:**azioni antropiche
- b:**presenza acqua
- c:**composizione chimica
- d:**oscillazioni termiche
- e:**proprietà meccaniche

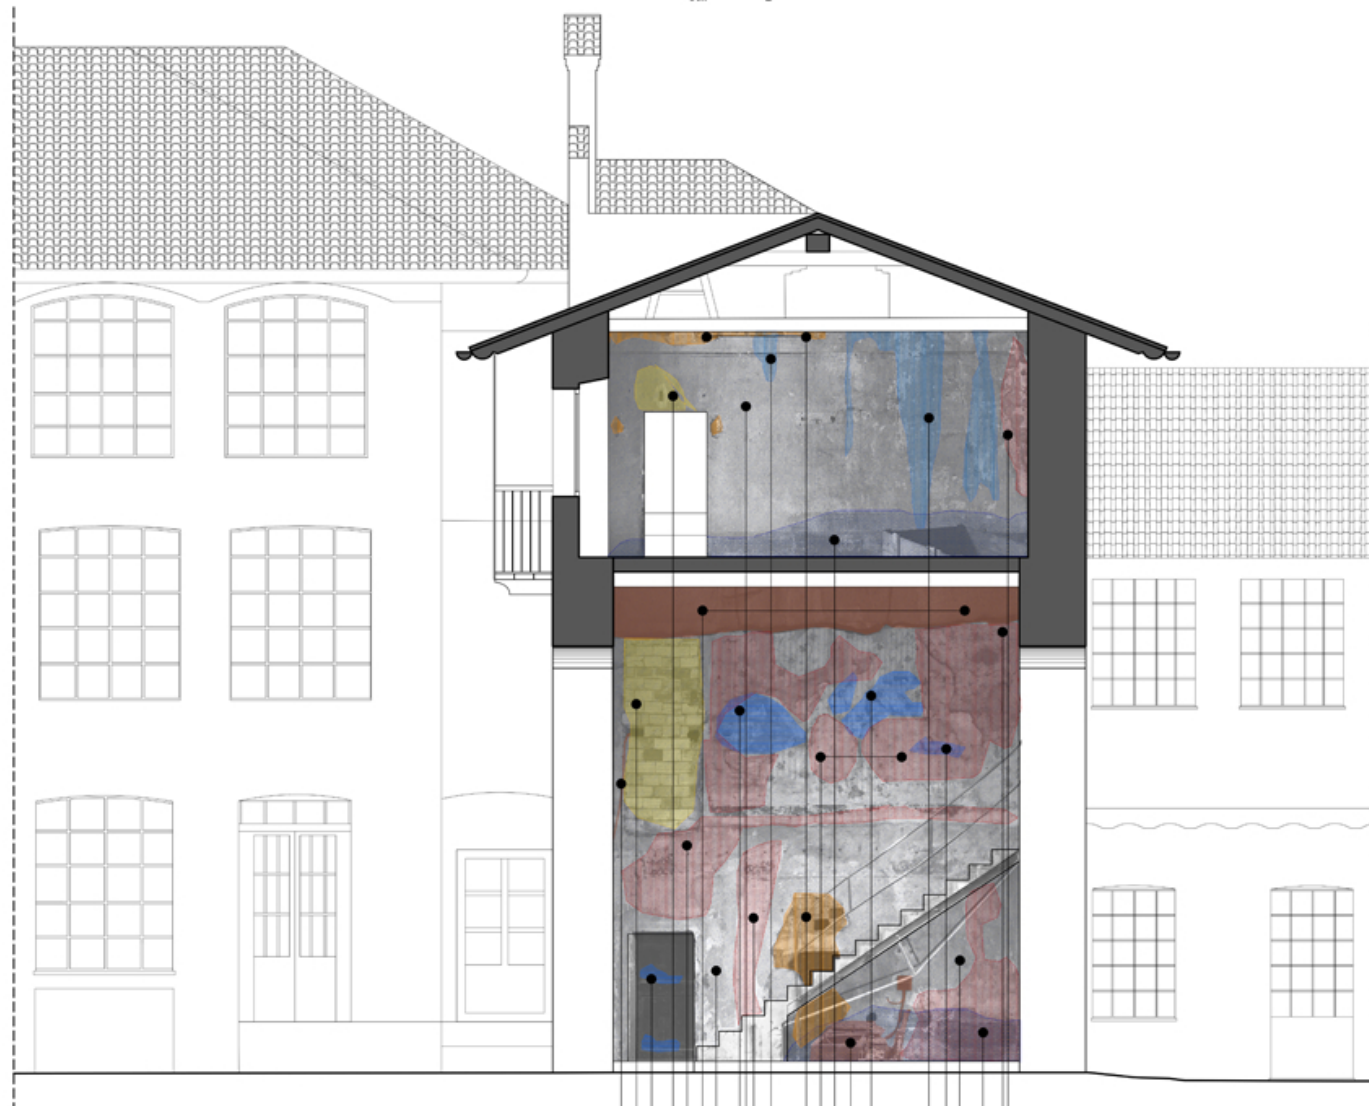


Scala 1:100
0m 1 10

- APPOSIZIONE INCOMPATIBILE  a
- COLATURA  d
- DEPOSITO SUPERFICIALE  a, b
- DISGREGAZIONE  b, e
- DISTACCO  b, d, e
- FRONTE DI RISALITA  b
- LACUNA  b, d, e
- MACCHIA  a, b, c


DEGRADI	INTERVENTI	RIMOZIONE MANUALE	RIMOZIONE INTOCACO	PULITURA SEMPLICE	PULITURA CON ACQUA NEBULIZZATA	DEUMIDIFICAZIONE	REINTEGRAZIONE ELEMENTI MANCANTI	REINTEGRAZIONE INTONACO
APPOSIZIONE INCOMPATIBILE								
COLATURA								
DEPOSITO SUPERFICIALE								
DISGREGAZIONE								
DISTACCO								
FRONTE DI RISALITA								
LACUNA								
MACCHIA								

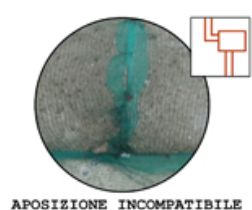


APPOSIZIONE INCOMPATIBILE

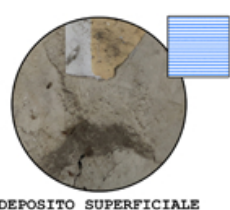


DEPOSITO SUPERFICIALE

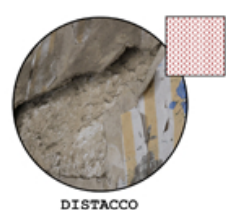


DISTACCO

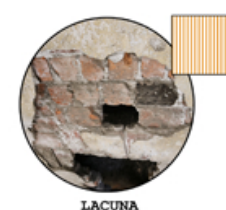


LACUNA

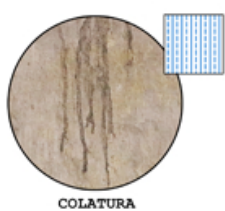


COLATURA

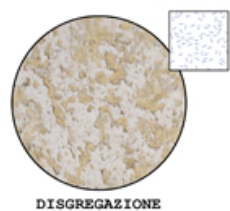

DISGREGAZIONE

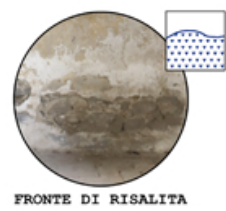

FRONTE DI RISALITA

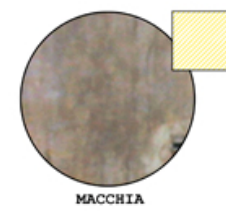

MACCHIA