


COMPLESSO UMBRIA 53


Prospetto lato Corso Umbria



Sezione longitudinale - Complesso Umbria53

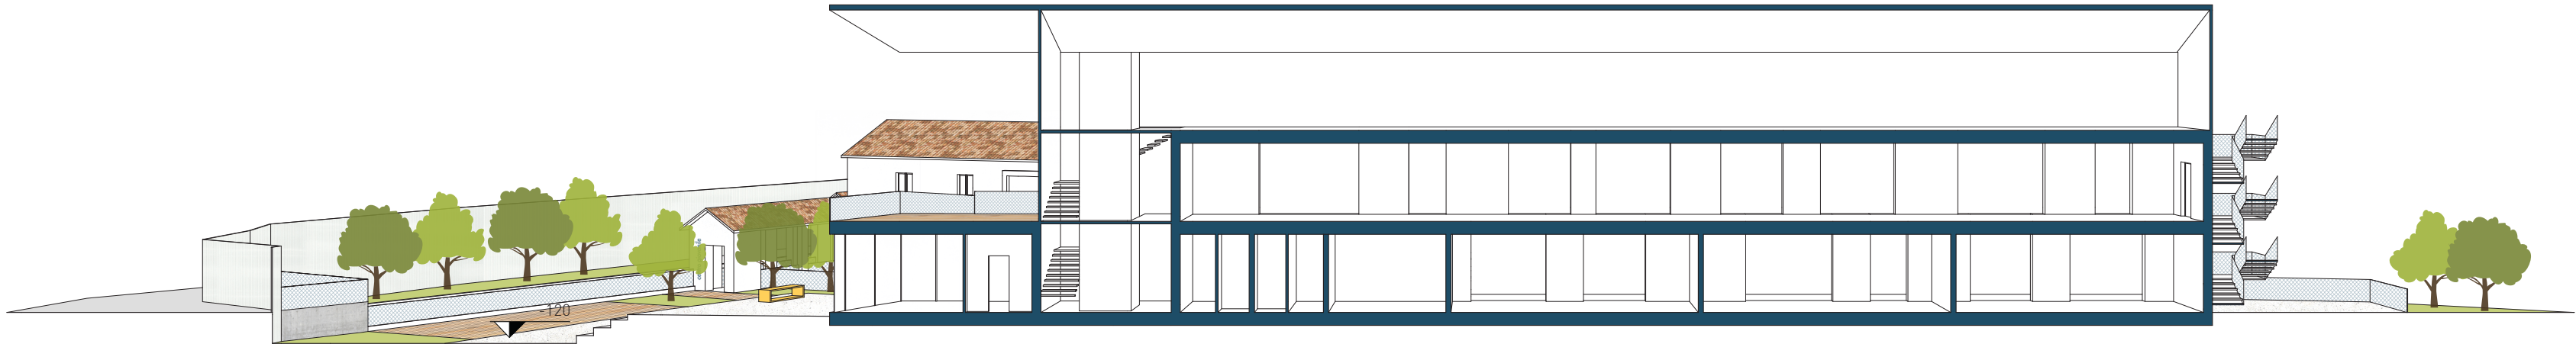

Prospetto Nord-Ovest

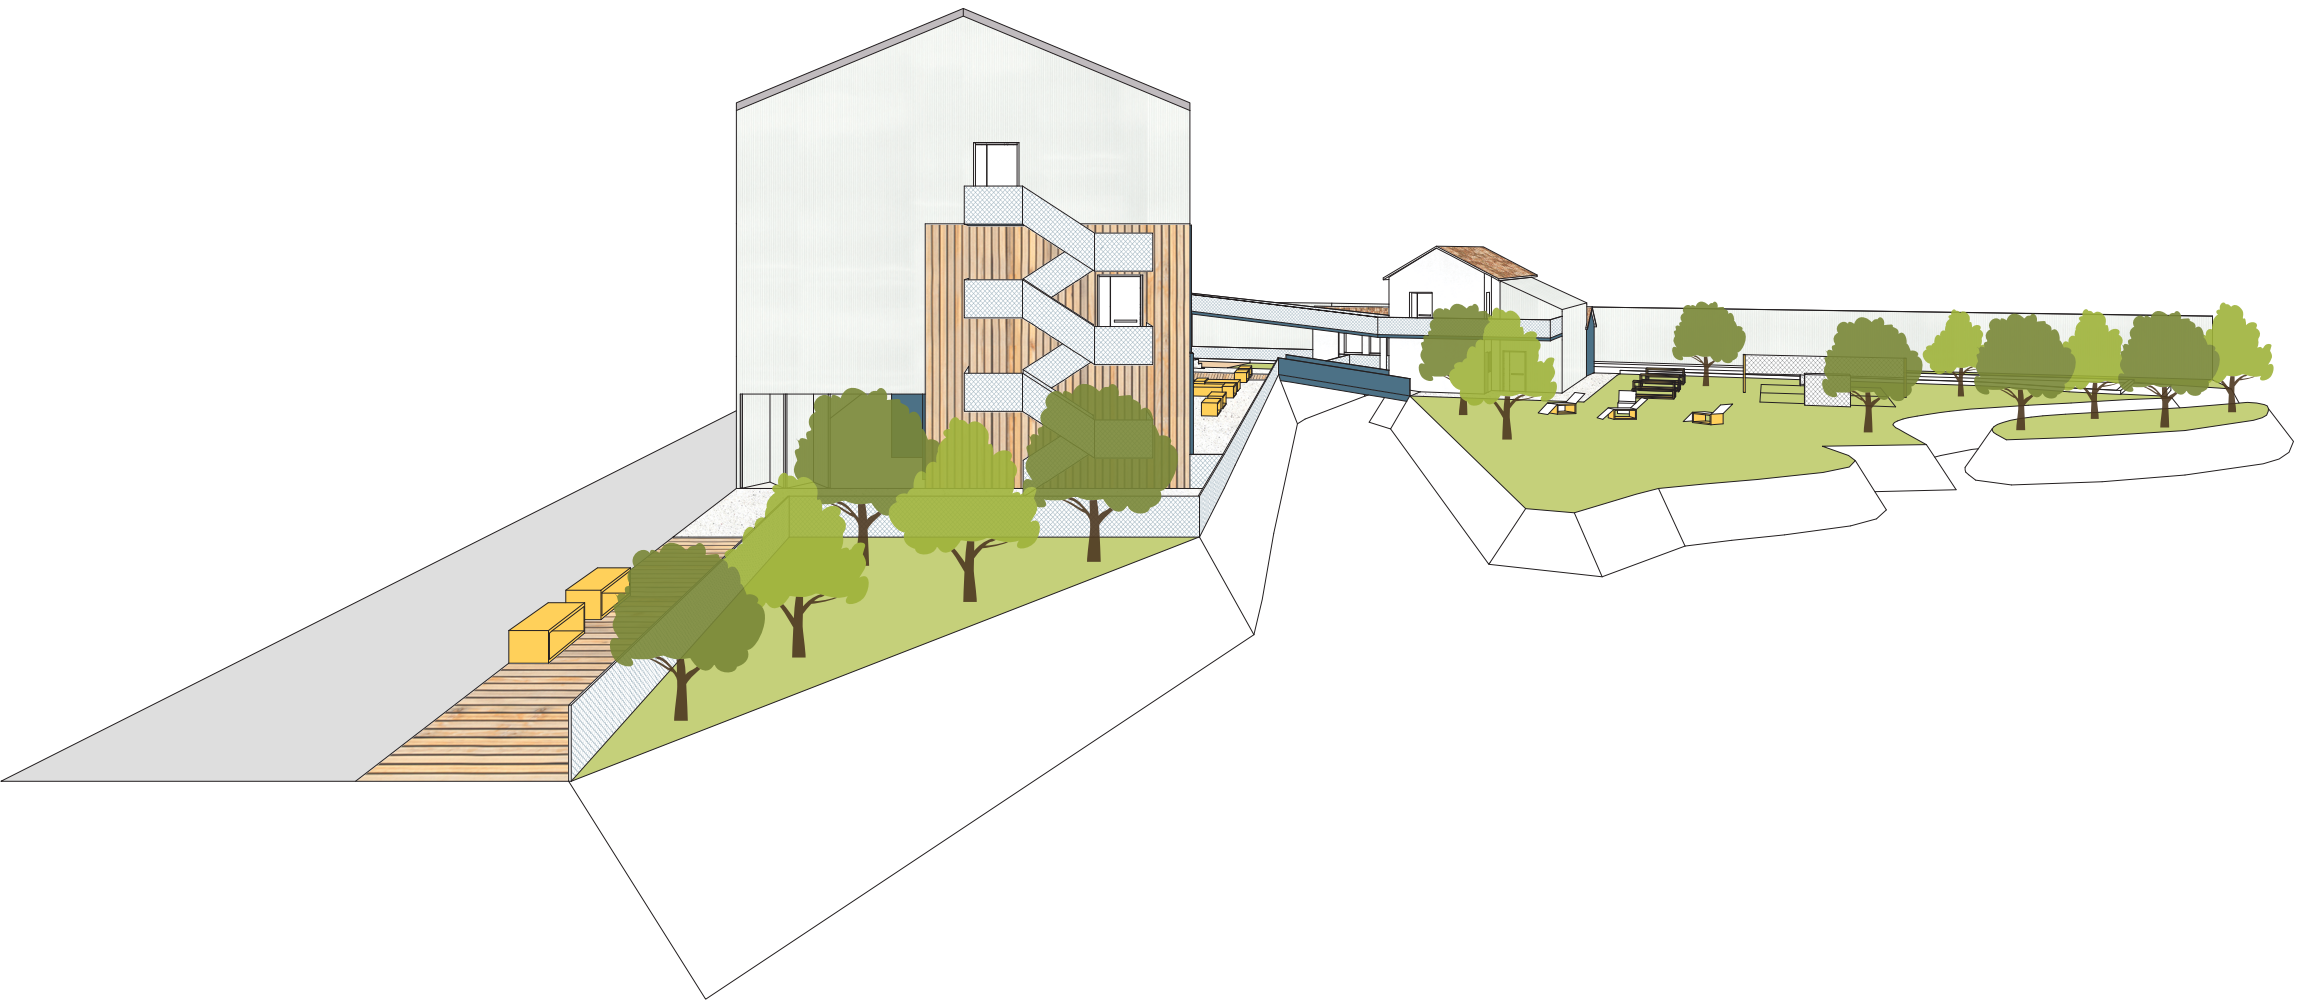

Sezioni trasversali - Complesso Umbria53

