

TECNICHE E STRATEGIE PER UN'ARCHITETTURA EVOLUTIVA


L'ARCHITETTURA MODULARE EVOLUTIVA IN UN CONTESTO URBANO CONSOLIDATO. TORINO- QUARTIERE AURORA.

Politecnico di Torino. Dipartimento di Architettura e Design. Tesi di Laurea Magistrale in Architettura per il Progetto Sostenibile.
Candidato: Andrea Novara Relatore: Alessandro Mazzotta Correlatore: Mario Artuso

ANALISI DEL QUARTIERE

IL QUARTIERE AURORA

INQUADRAMENTO TERRITORIALE

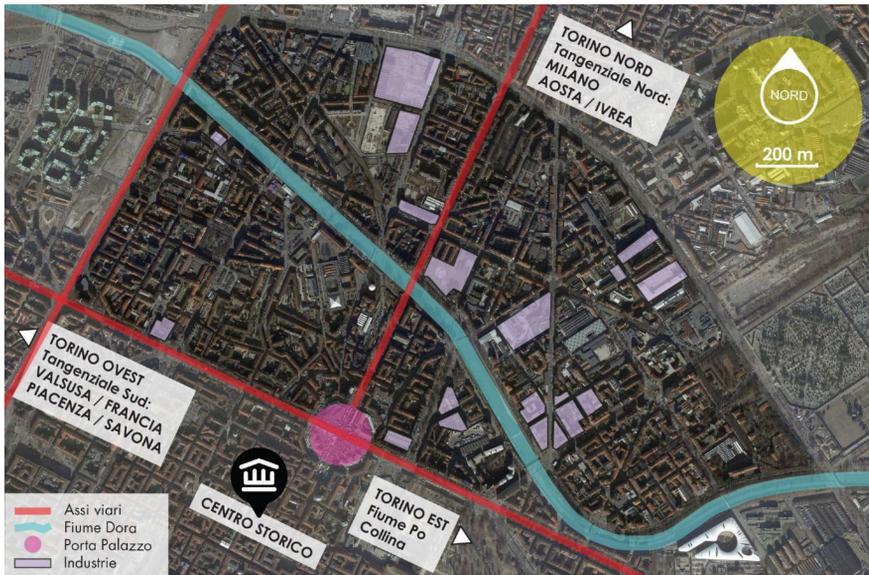


INQUADRAMENTO - LE DIVERSE IDENTITÀ DEL QUARTIERE



INQUADRAMENTO - LA PERCEZIONE DEGLI ABITANTI




CASA IN LINEA / ISOLATO URBANO

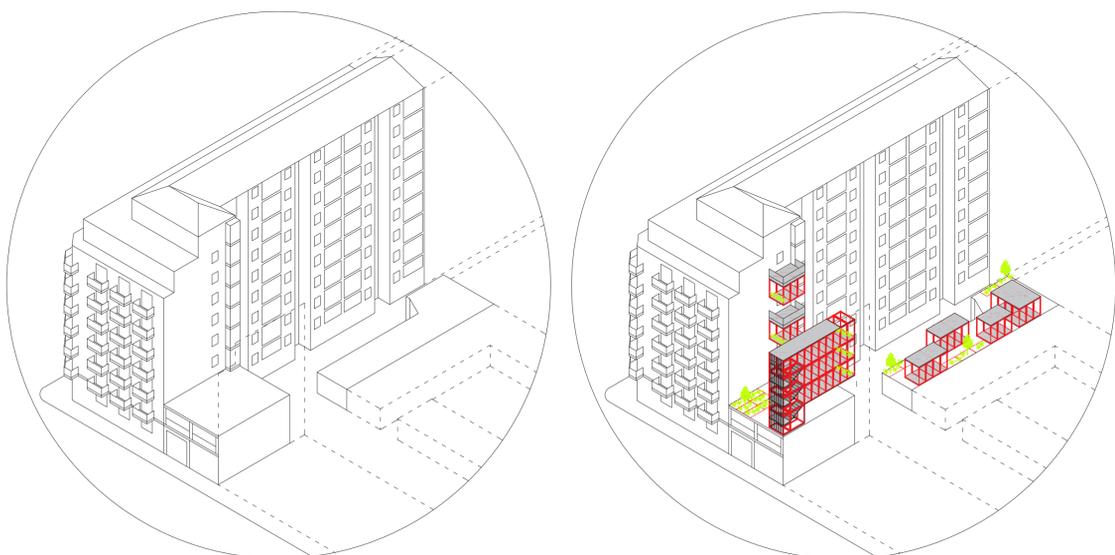


L'EMERGENZA ABITATIVA A TORINO

RESIDENZE PER STUDENTI

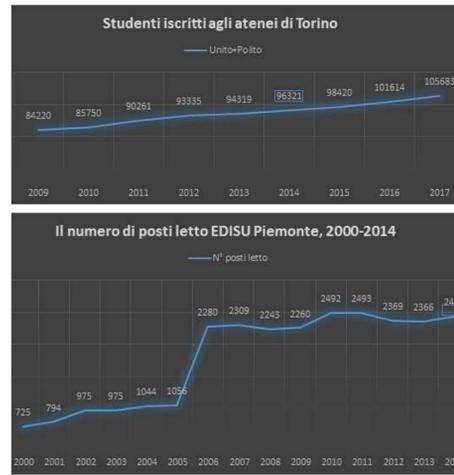

STRUTTURE RICETTIVE PER IL TURISMO


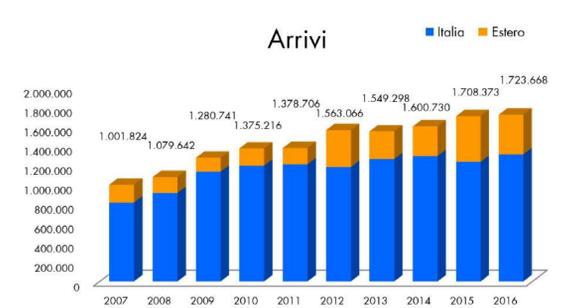


EDILIZIA RESIDENZIALE PUBBLICA

Le richieste di case popolari sono in continuo aumento e la domanda è di gran lunga superiore all'offerta. Nel 2016 le domande valide raccolte sono state 14.575, in forte aumento rispetto alle 9.456 domande valide del 2007, a fronte di una media di 548 assegnazioni all'anno.


TIPOLOGIA EDILIZIA OGGETTO DI INTERVENTO

CASA A TORRE - FATTIBILITÀ DEL PROGETTO

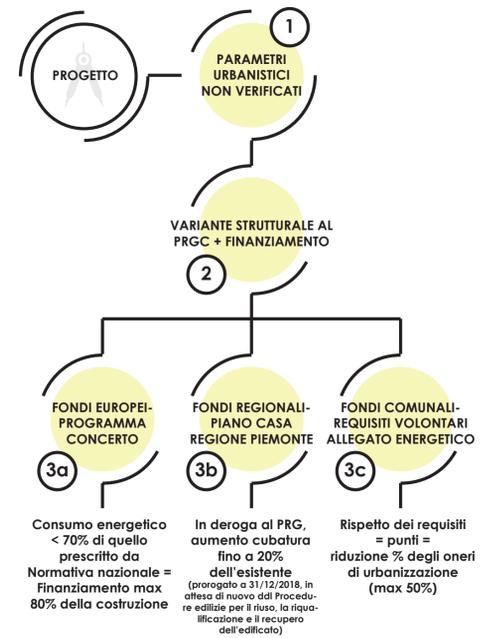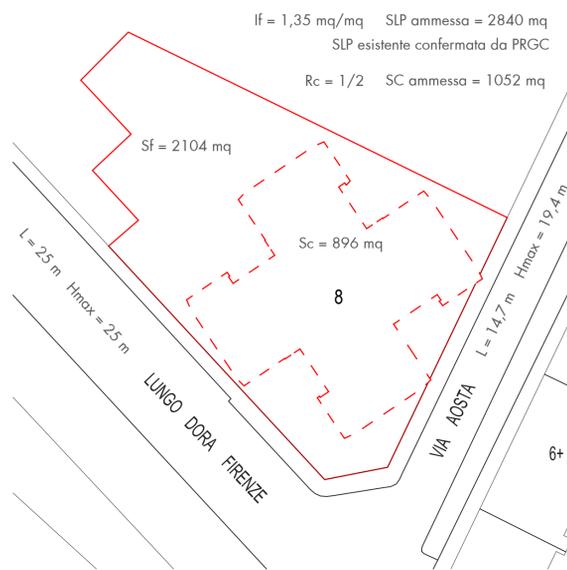

ALTRE TIPOLOGIE EDILIZIE E IPOTESI DI INTERVENTO - SCALA 1:500

VILLA INDIPENDENTE

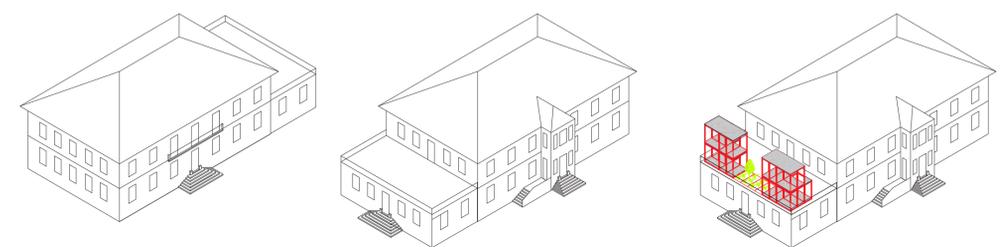

STABILIMENTI INDUSTRIALI RICONVERTITI A TERZIARIO

