



Politecnico di Torino

Dipartimento di Architettura e Design

Corso di Laurea Magistrale
in architettura per il progetto sostenibile

Tesi di Laurea Magistrale

RELATORE

prof. Enrico Moncalvo

CORRELATORE

prof.ssa Stefania Maria Guarini

CANDIDATO


Giulia Donadi

A.A. 2017/2018

Torino, settembre 2018

Scenari di progetto e riconnessione urbana
per la riqualificazione dell'area di contesto
del Parco Ruffini

Tavola 2
Planimetria generale e Corografia
di progetto

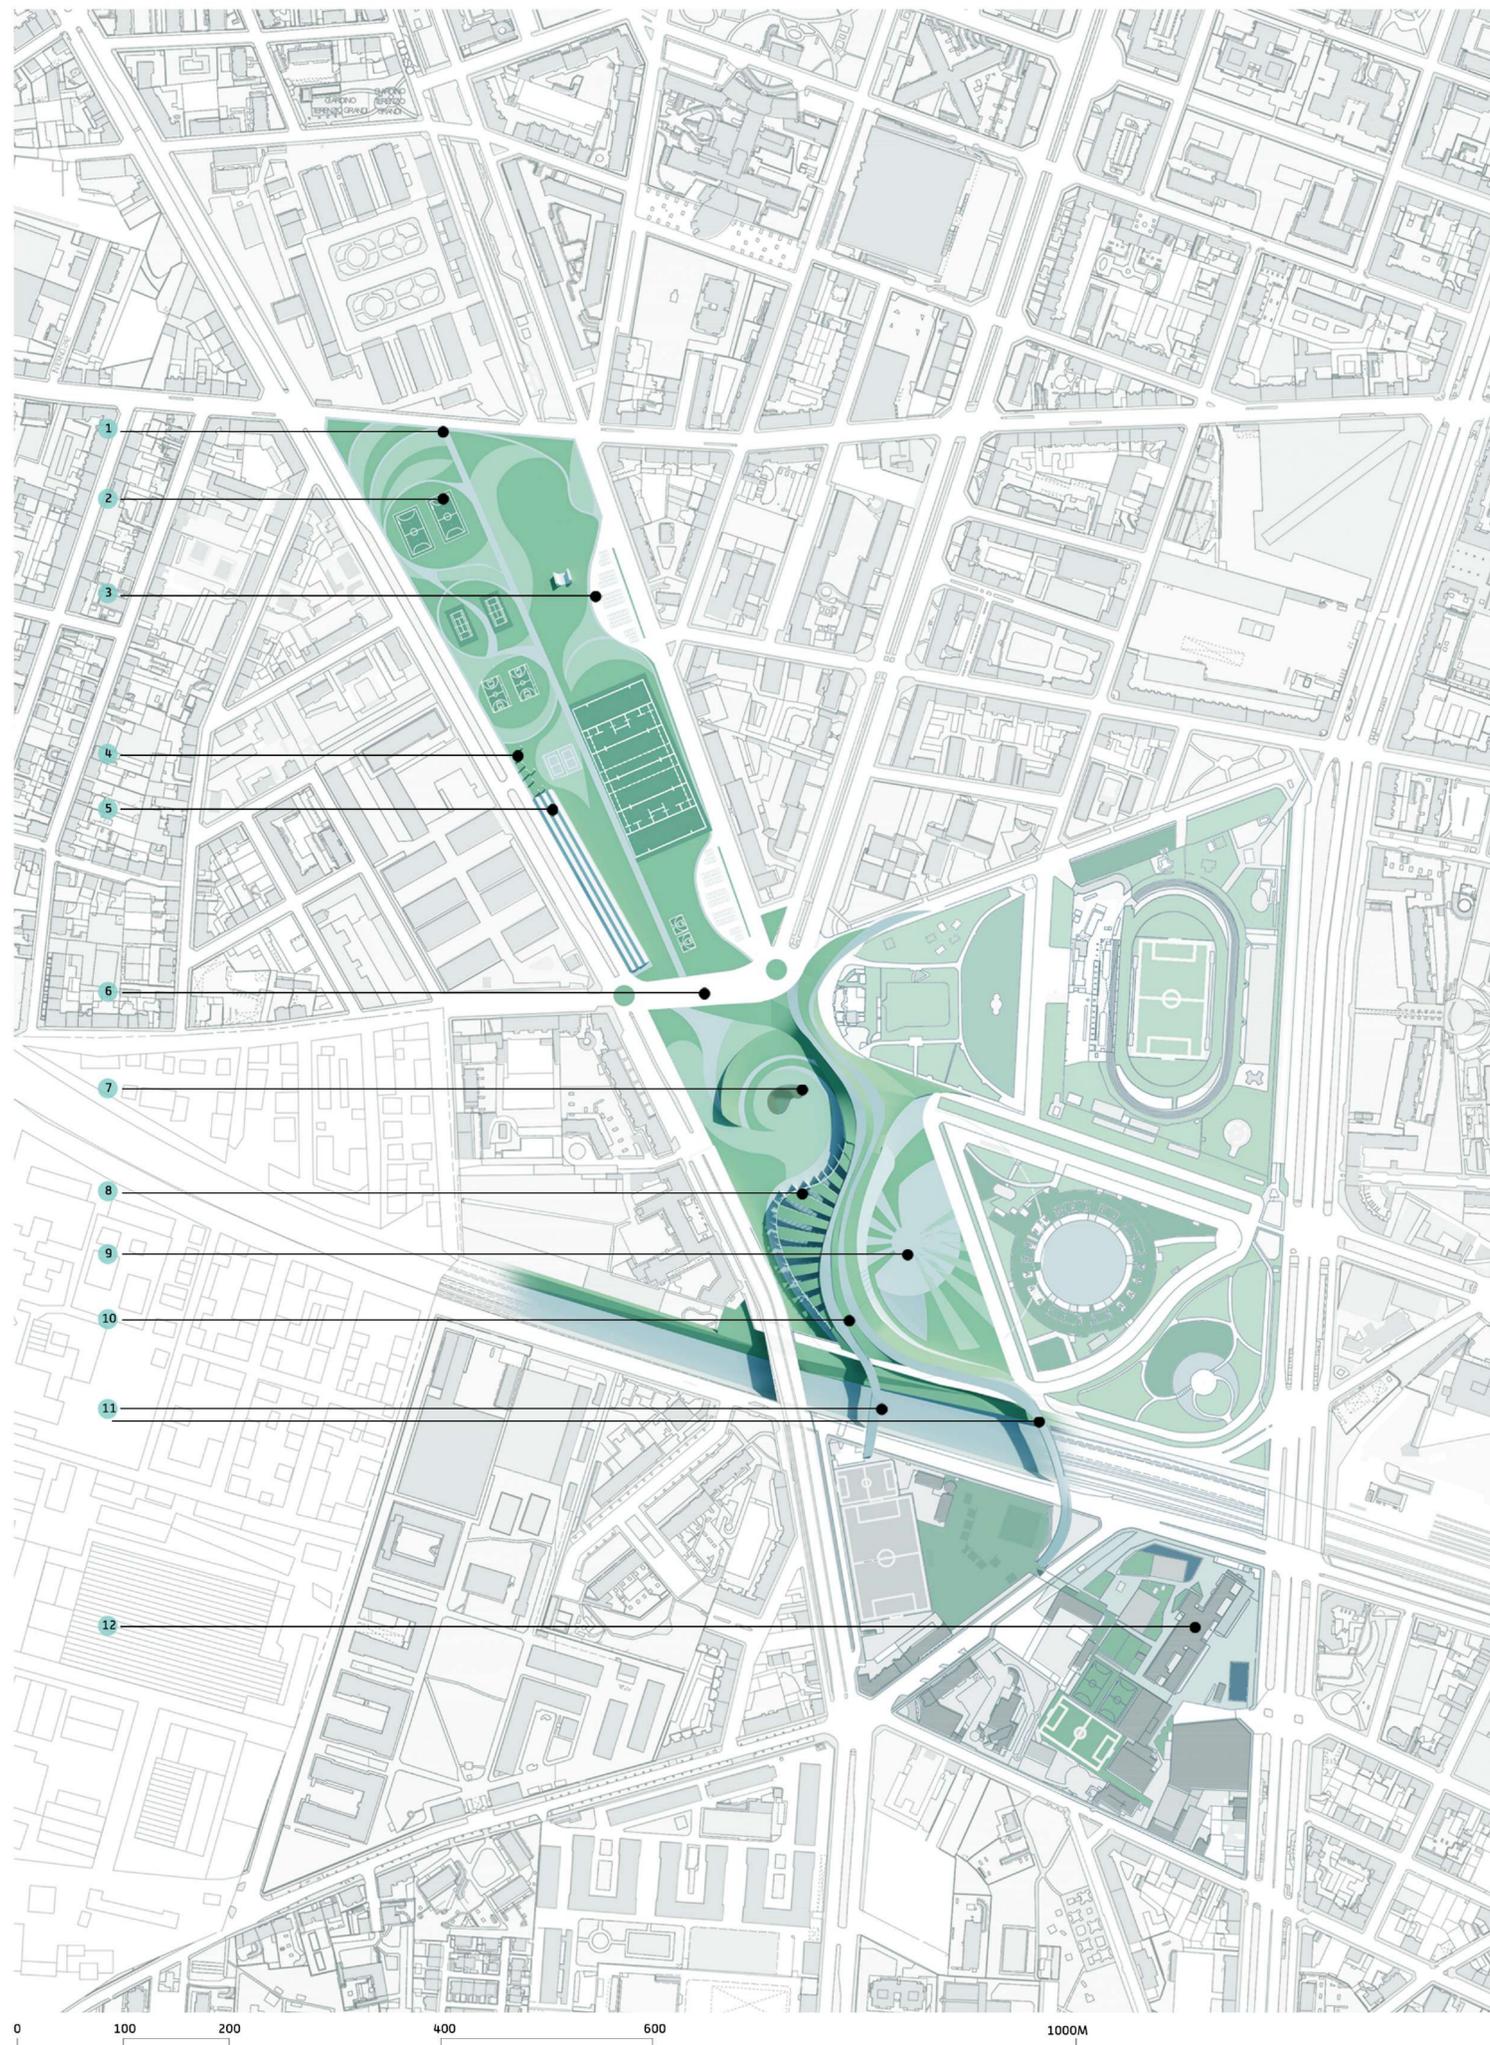

PLANIMETRIA GENERALE DI PROGETTO SCALA 1:5000

LEGENDA INTERVENTI

- 1 SPINA VERDE
- 2 CAMPI SPORTIVI
- 3 PARCHEGGI
- 4 PARCO E ROVINE
- 5 RECUPERO EDIFICIO ESISTENTE, LOCALI DI SUPPORTO ALLE ATTIVITA'
- 6 NUOVO CONNETTIVO VIARIO
- 7 BIO PISCINA ESTERNA
- 8 FULCRO ATTIVITA' SPORTIVE E RICREATIVE AL COPERTO
- 9 AMBITO INGRESSO E SPAZIO ESTERNO
- 10 COPERTURA CICLO-PEDONALE
- 11 PASSERELLA DI COLLEGAMENTO CICLO-PEDONALE OLTRE FERROVIA
- 12 ISTITUTO SOCIALE

SUPERFICIE TOTALE INTERVENTO	171000 mq
SUPERFICIE PARCHEGGIO	6200 mq, circa 125 posteggi
SUPERFICIE LOCALI DI SUPPORTO	6500 mq
SUPERFICIE SPAZI SPORTIVI	18000 mq

COROGRAFIA DI PROGETTO

