




PROSPETTO NORD

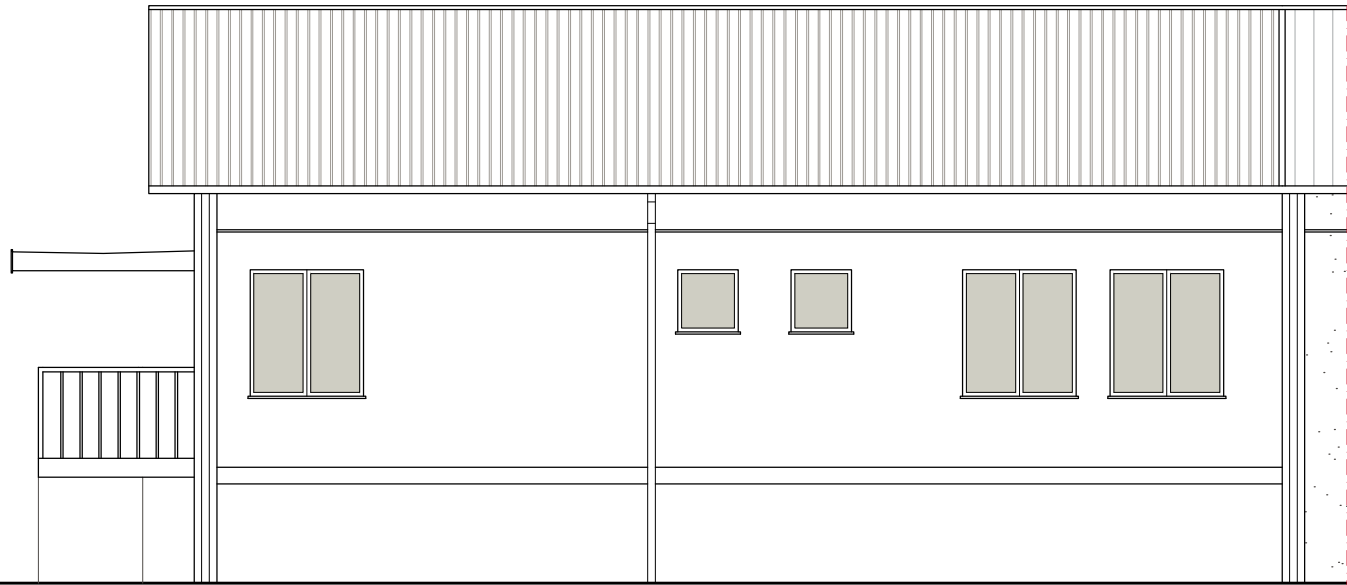


PROSPETTO SUD

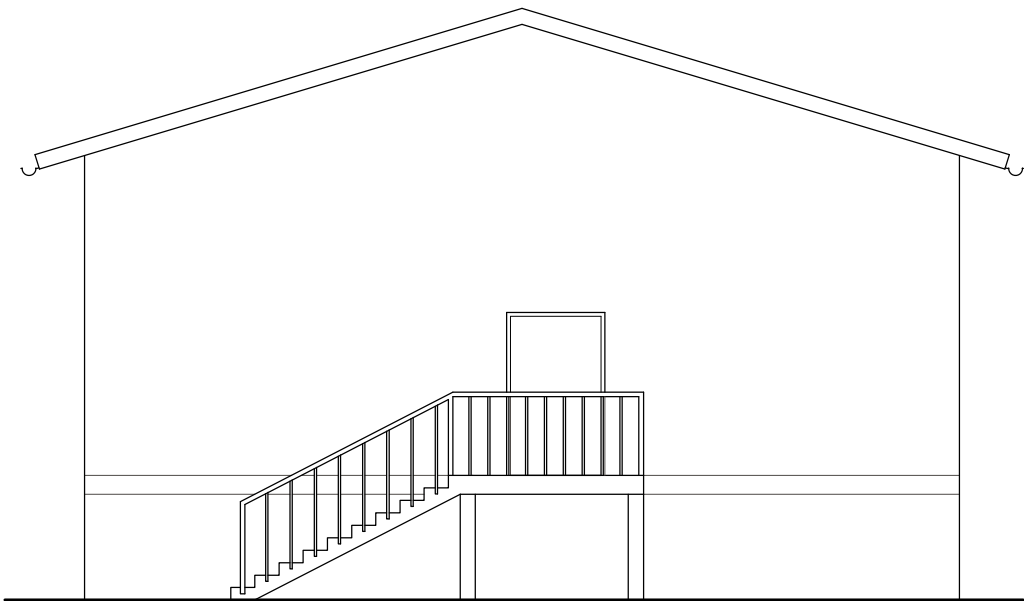

PROSPETTO OVEST

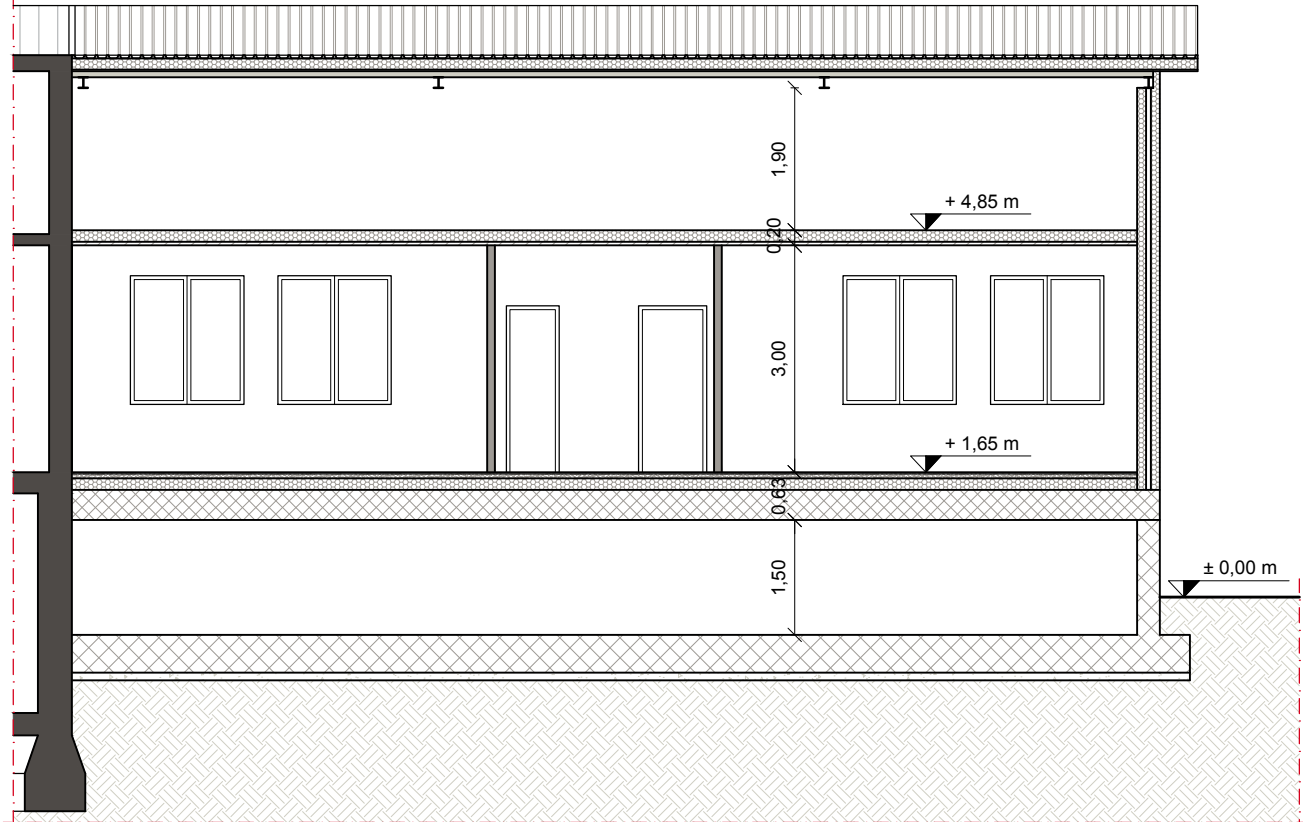

SEZIONE D-D

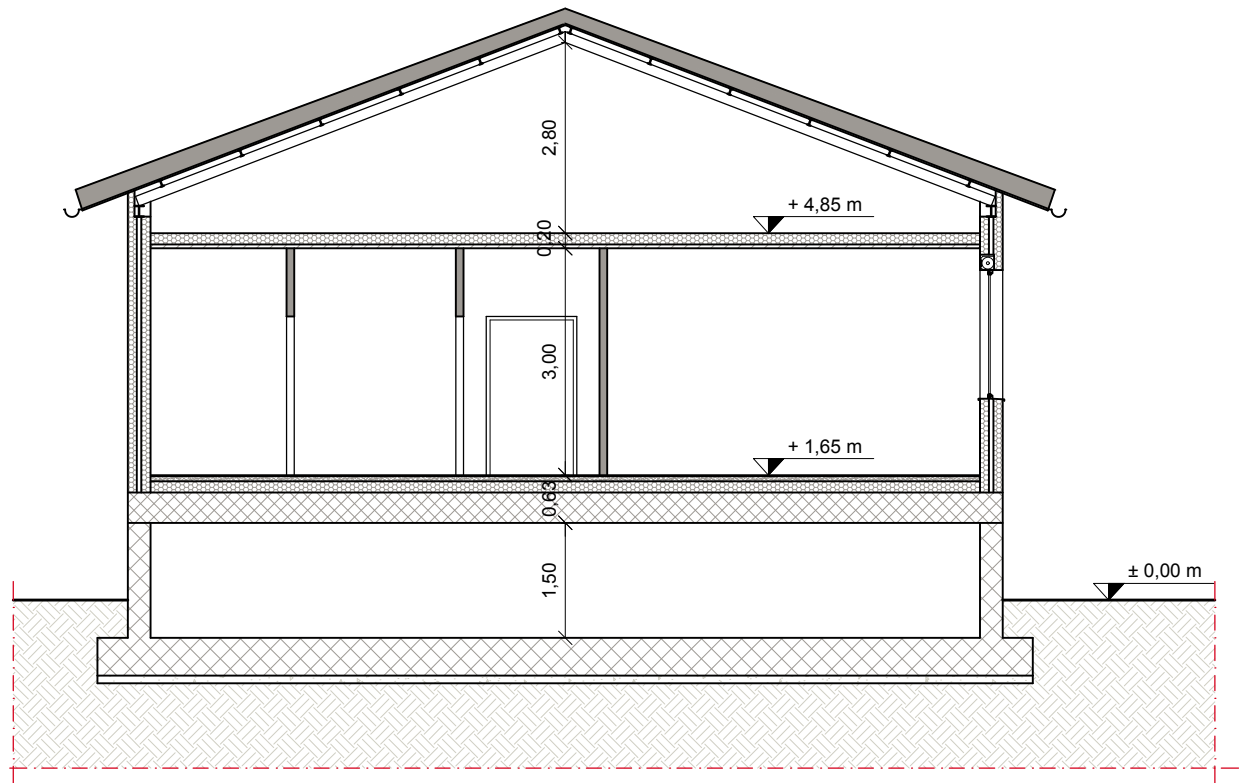

SEZIONE C-C



ELABORATI GRAFICI:
Ampliamento uffici:
Prospetti
Sezioni
Scala 1:100