


PROSPETTO NORD

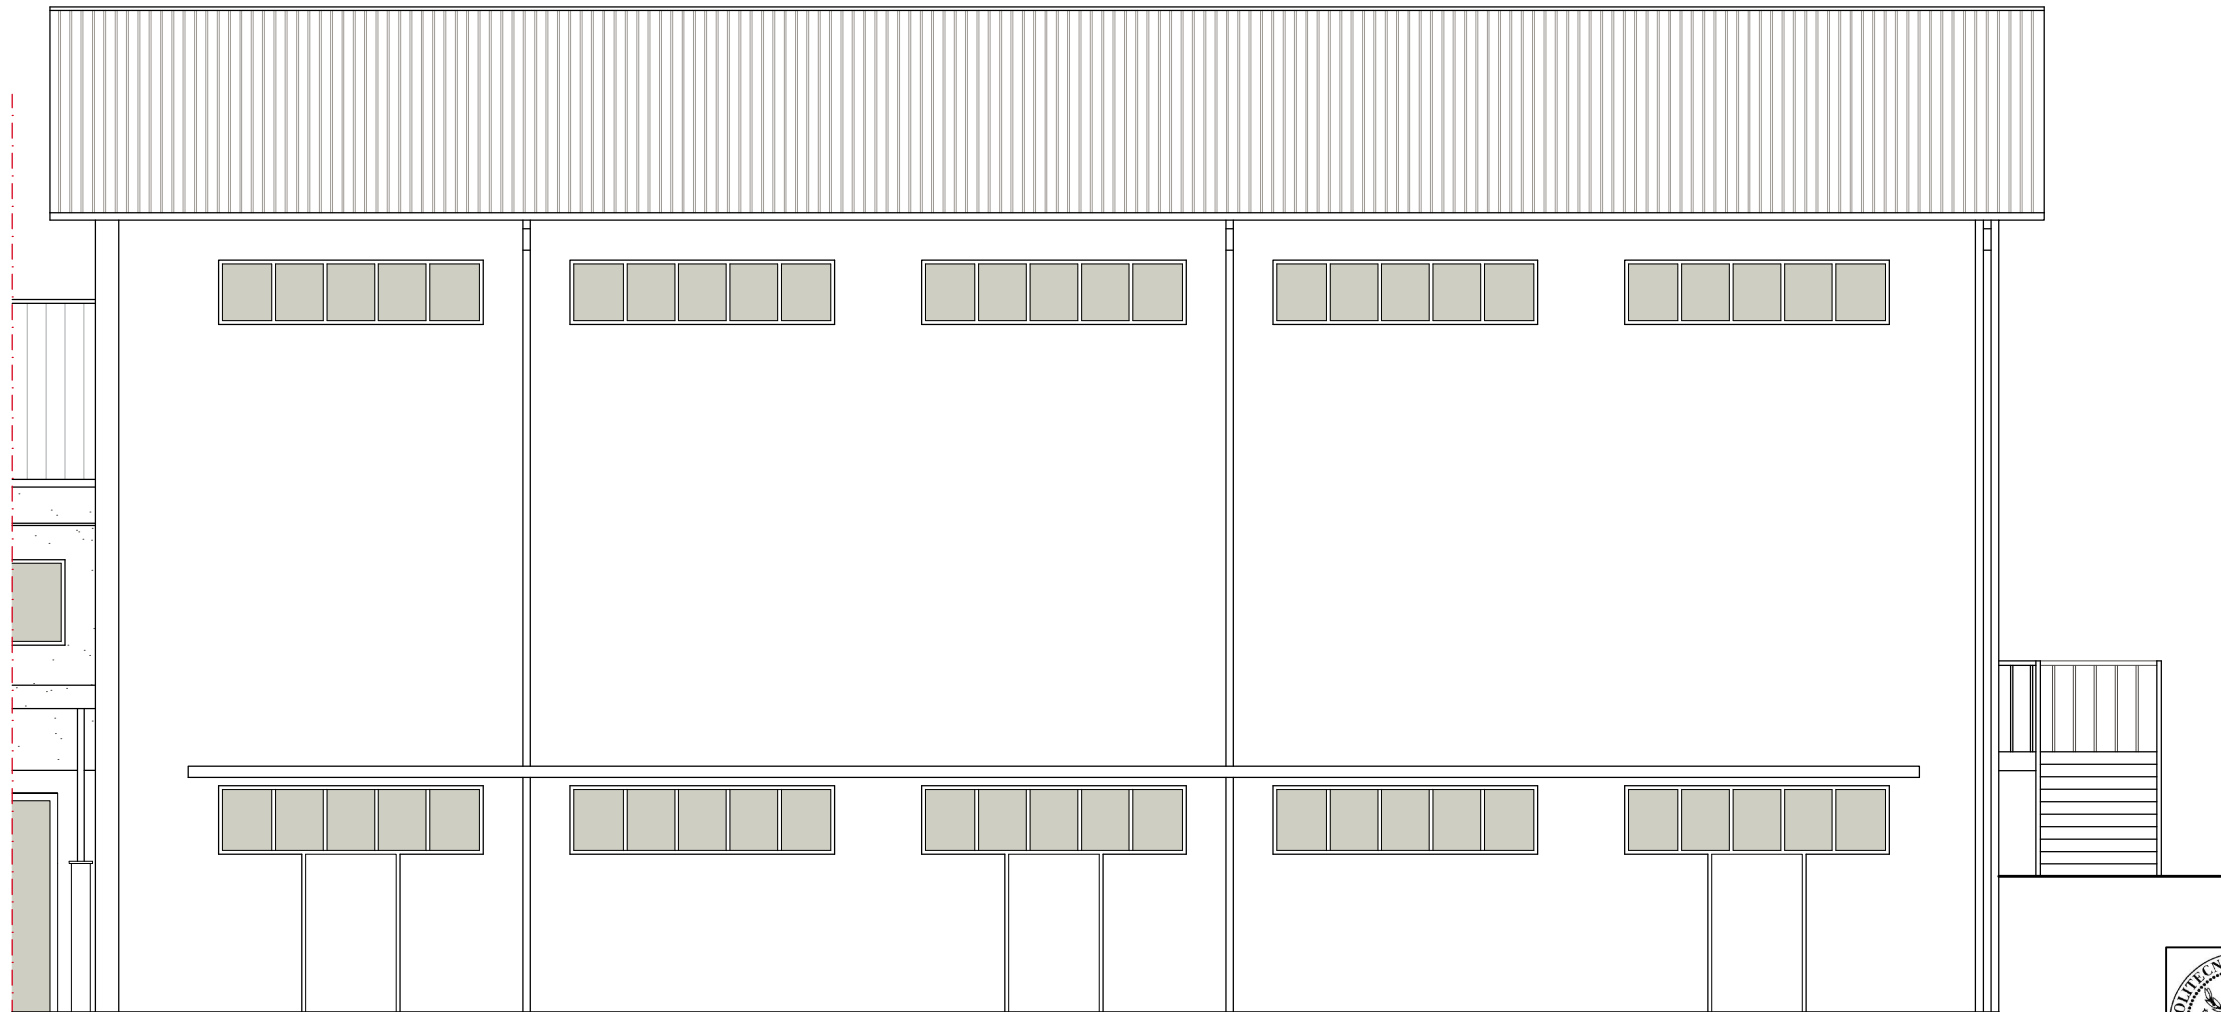

PROSPETTO SUD



ELABORATI GRAFICI:
Ampliamento palestra/teatro:
Prospetto nord
Prospetto sud
Scala 1:100