



Pianta solaio PO con rinforzo in XLAM

Scala 1:50

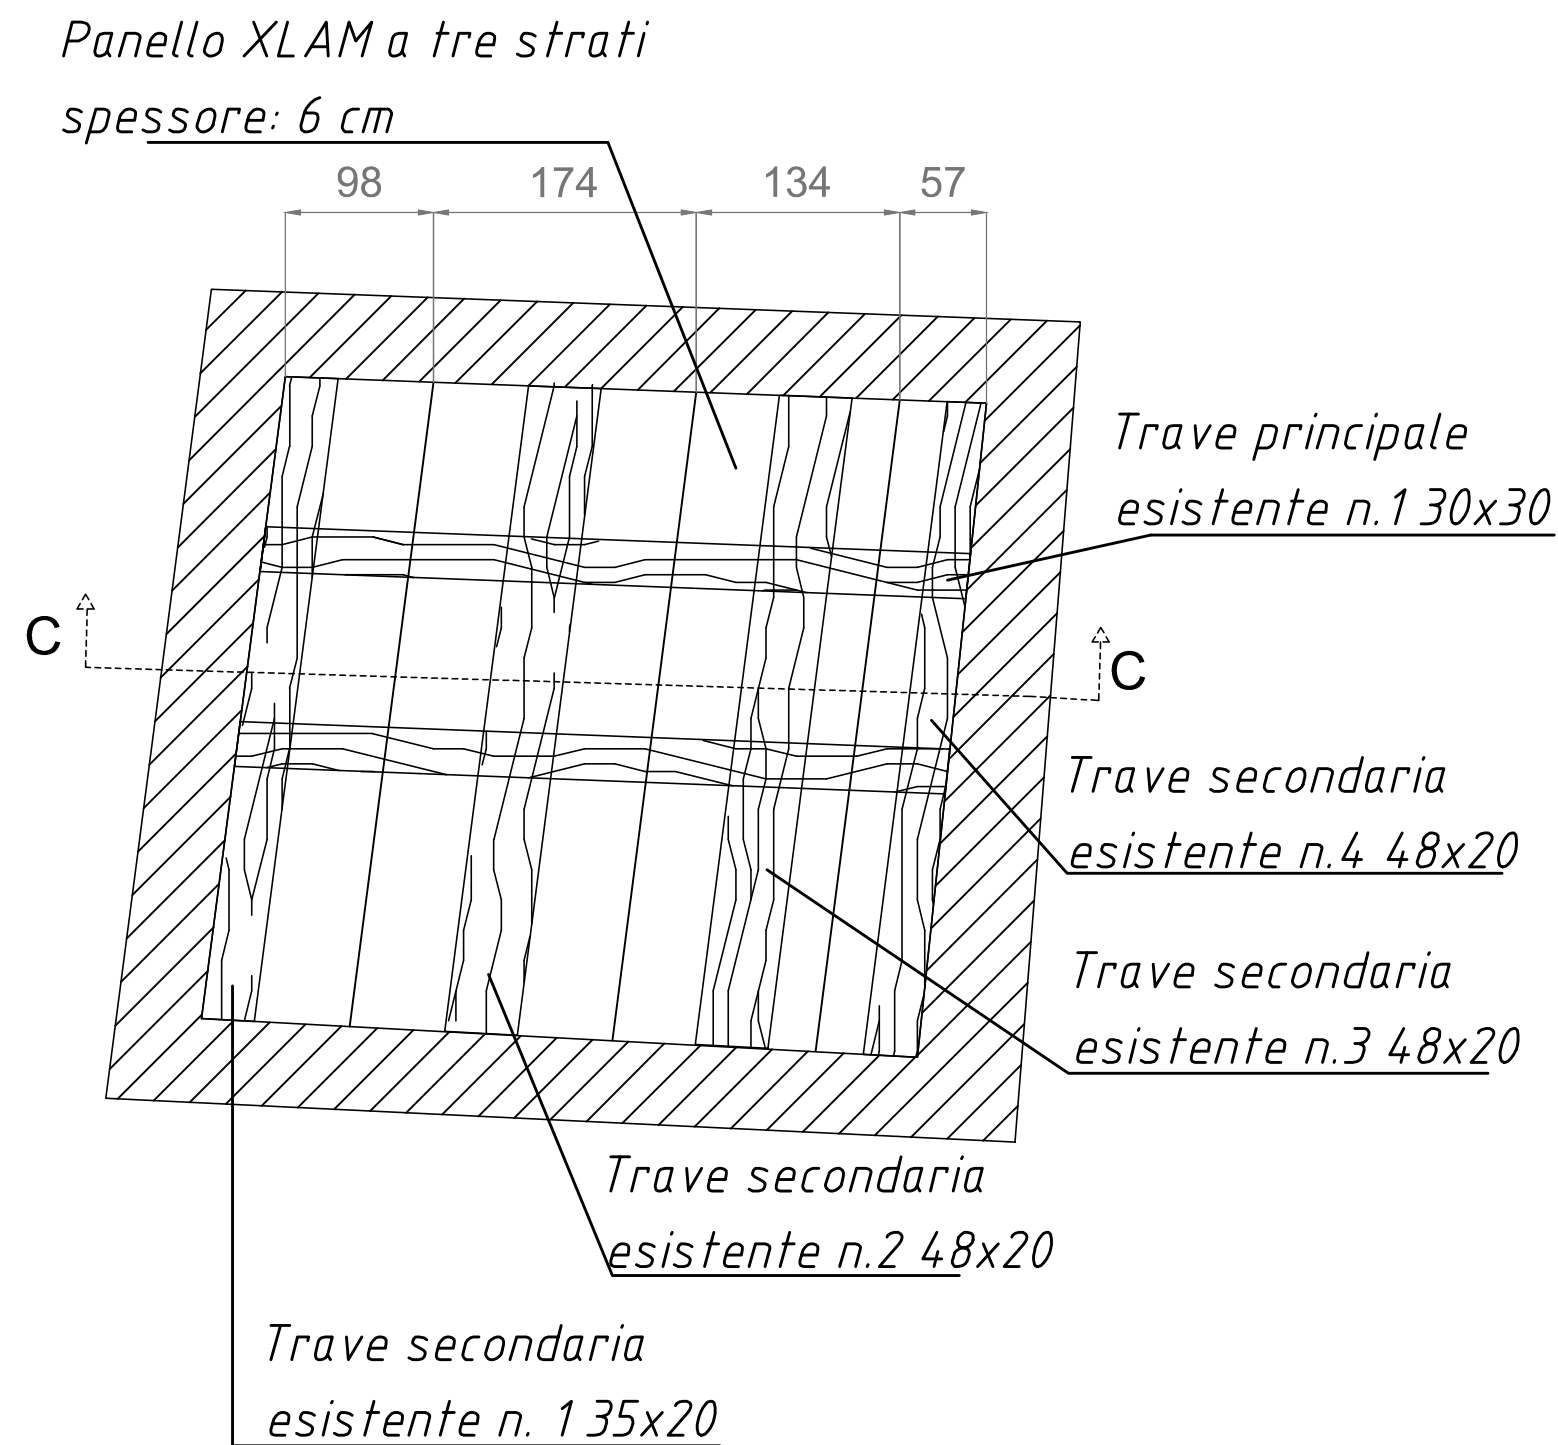

Sezione C-C

Scala 1:20

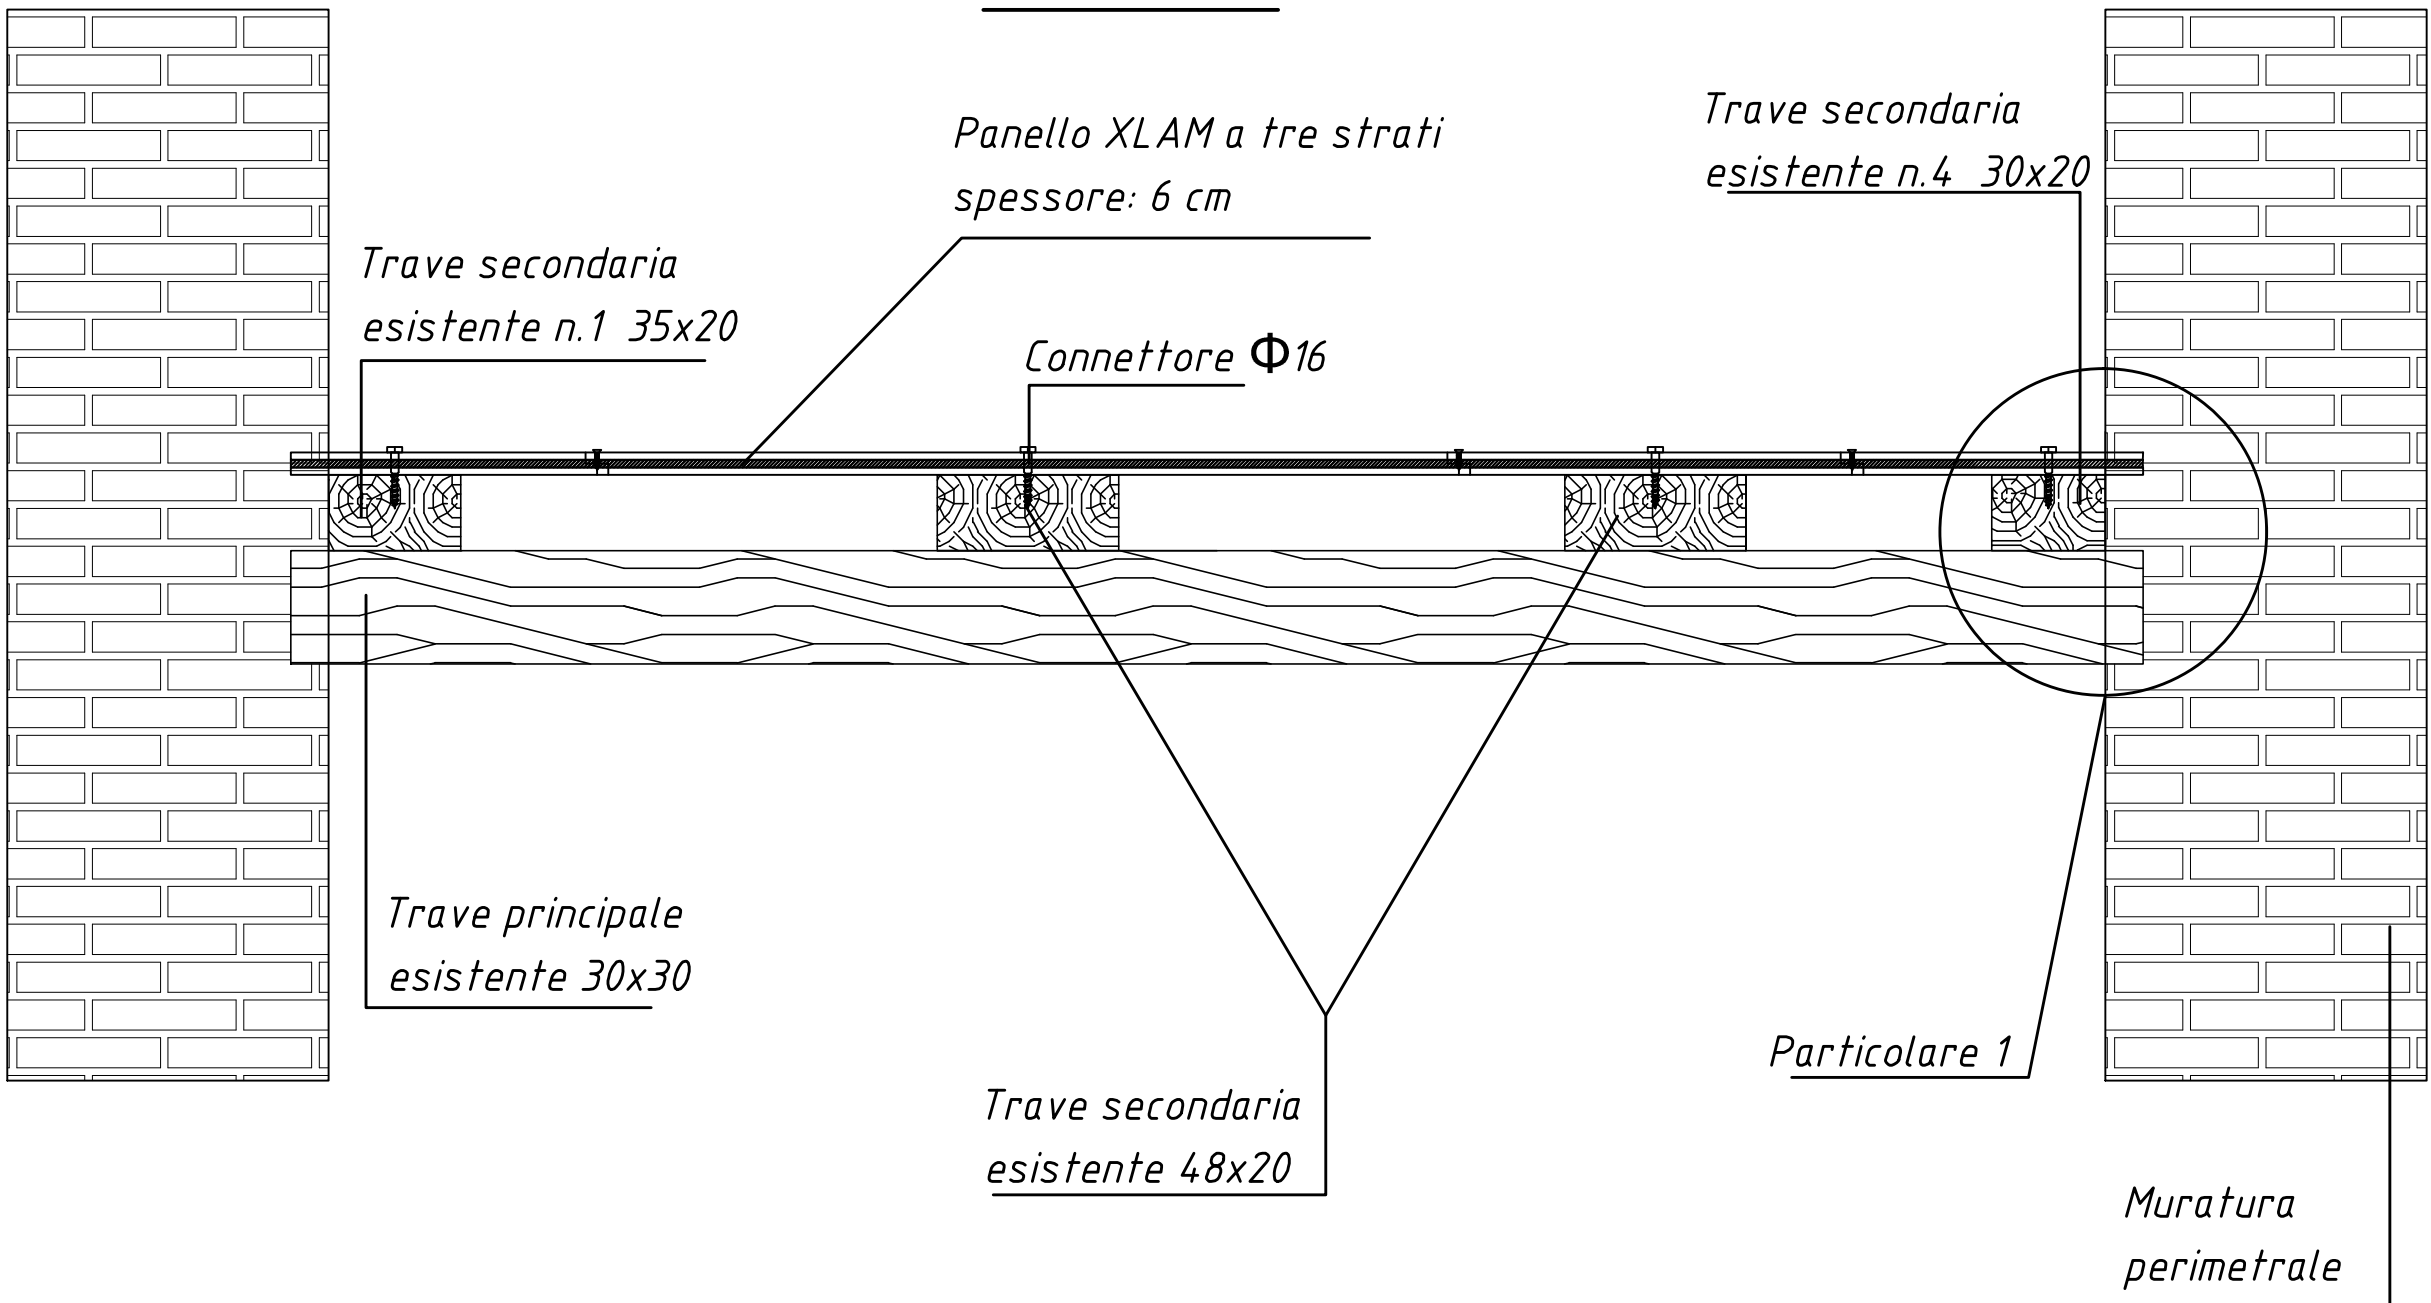

Particolare 1


Scala 1:10

Connessione longitudinale dei  
panelli con connettori per legno  
 $\phi 8$

Saturazione del vano d'incastro  
con malta di calce-cemento per  
una profondita di 10 cm

Trave secondaria esistente

Trave primaria esistente

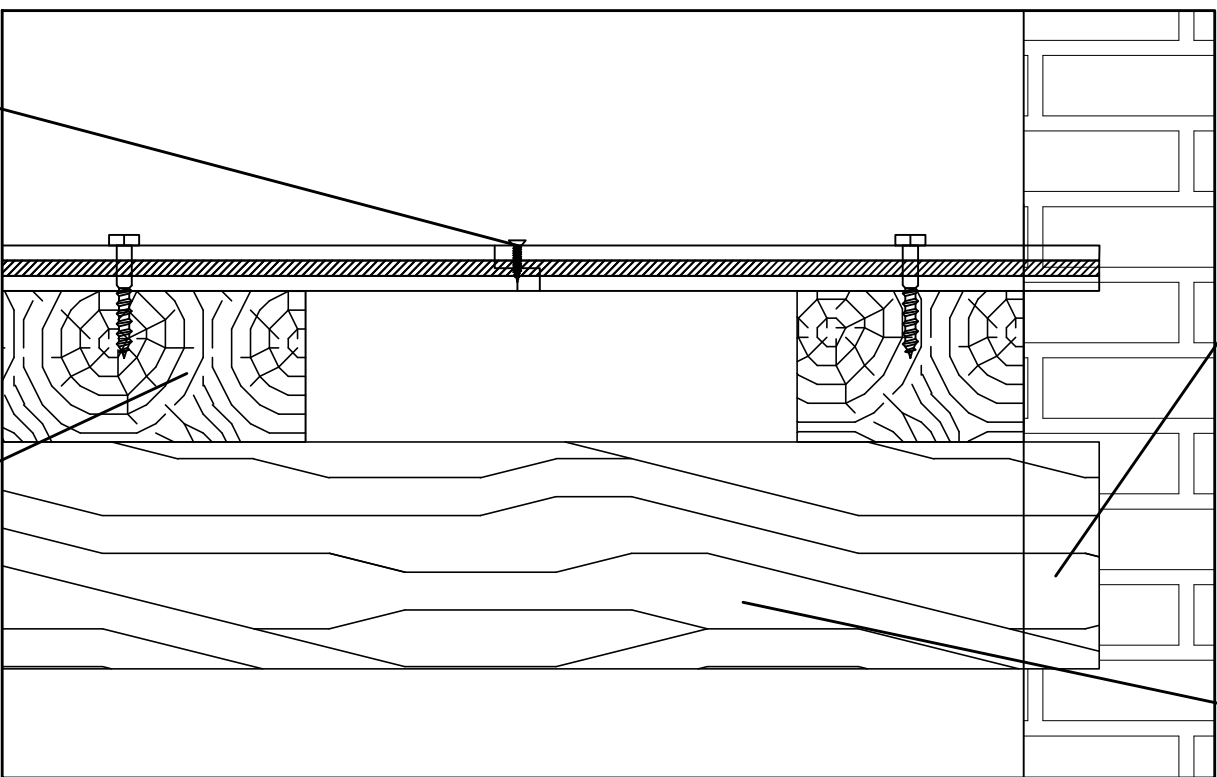

Politecnico  
di Torino

Corso di Laurea Magistrale in  
Ingegneria Civile

Studente:  
Andrea Cannizzaro  
Tavola T6

Chiesa di Santa Maria della Scala  
in Moncalieri

Interventi di miglioramento dei  
solai del campanile: tecnologia n. 1