



Sez. A-A Scala 1:20

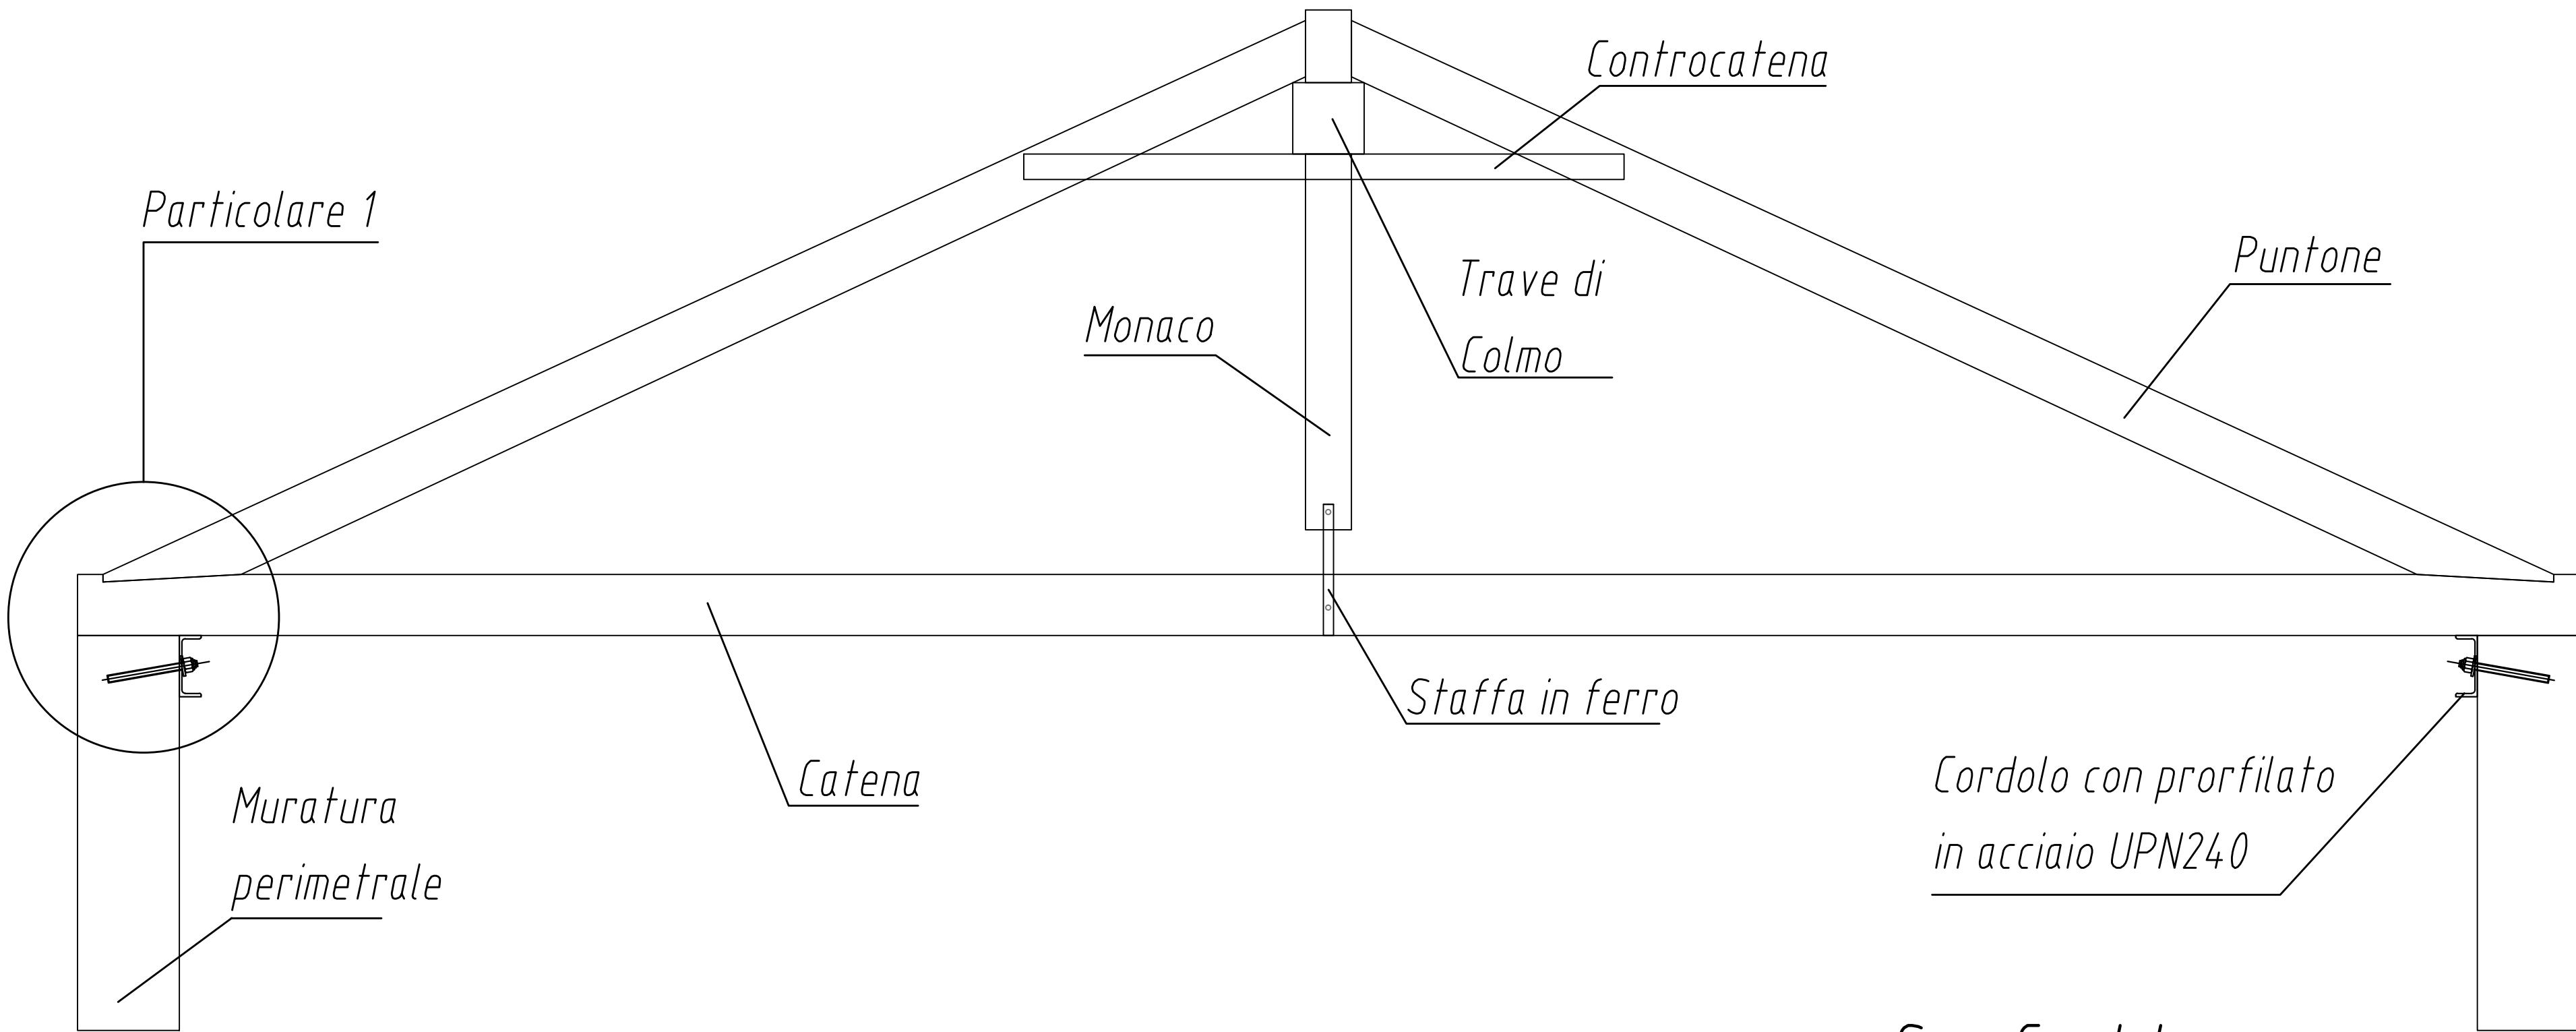


Particolare 1: connessione cordolo perimetrale- muratura

Scala 1:10

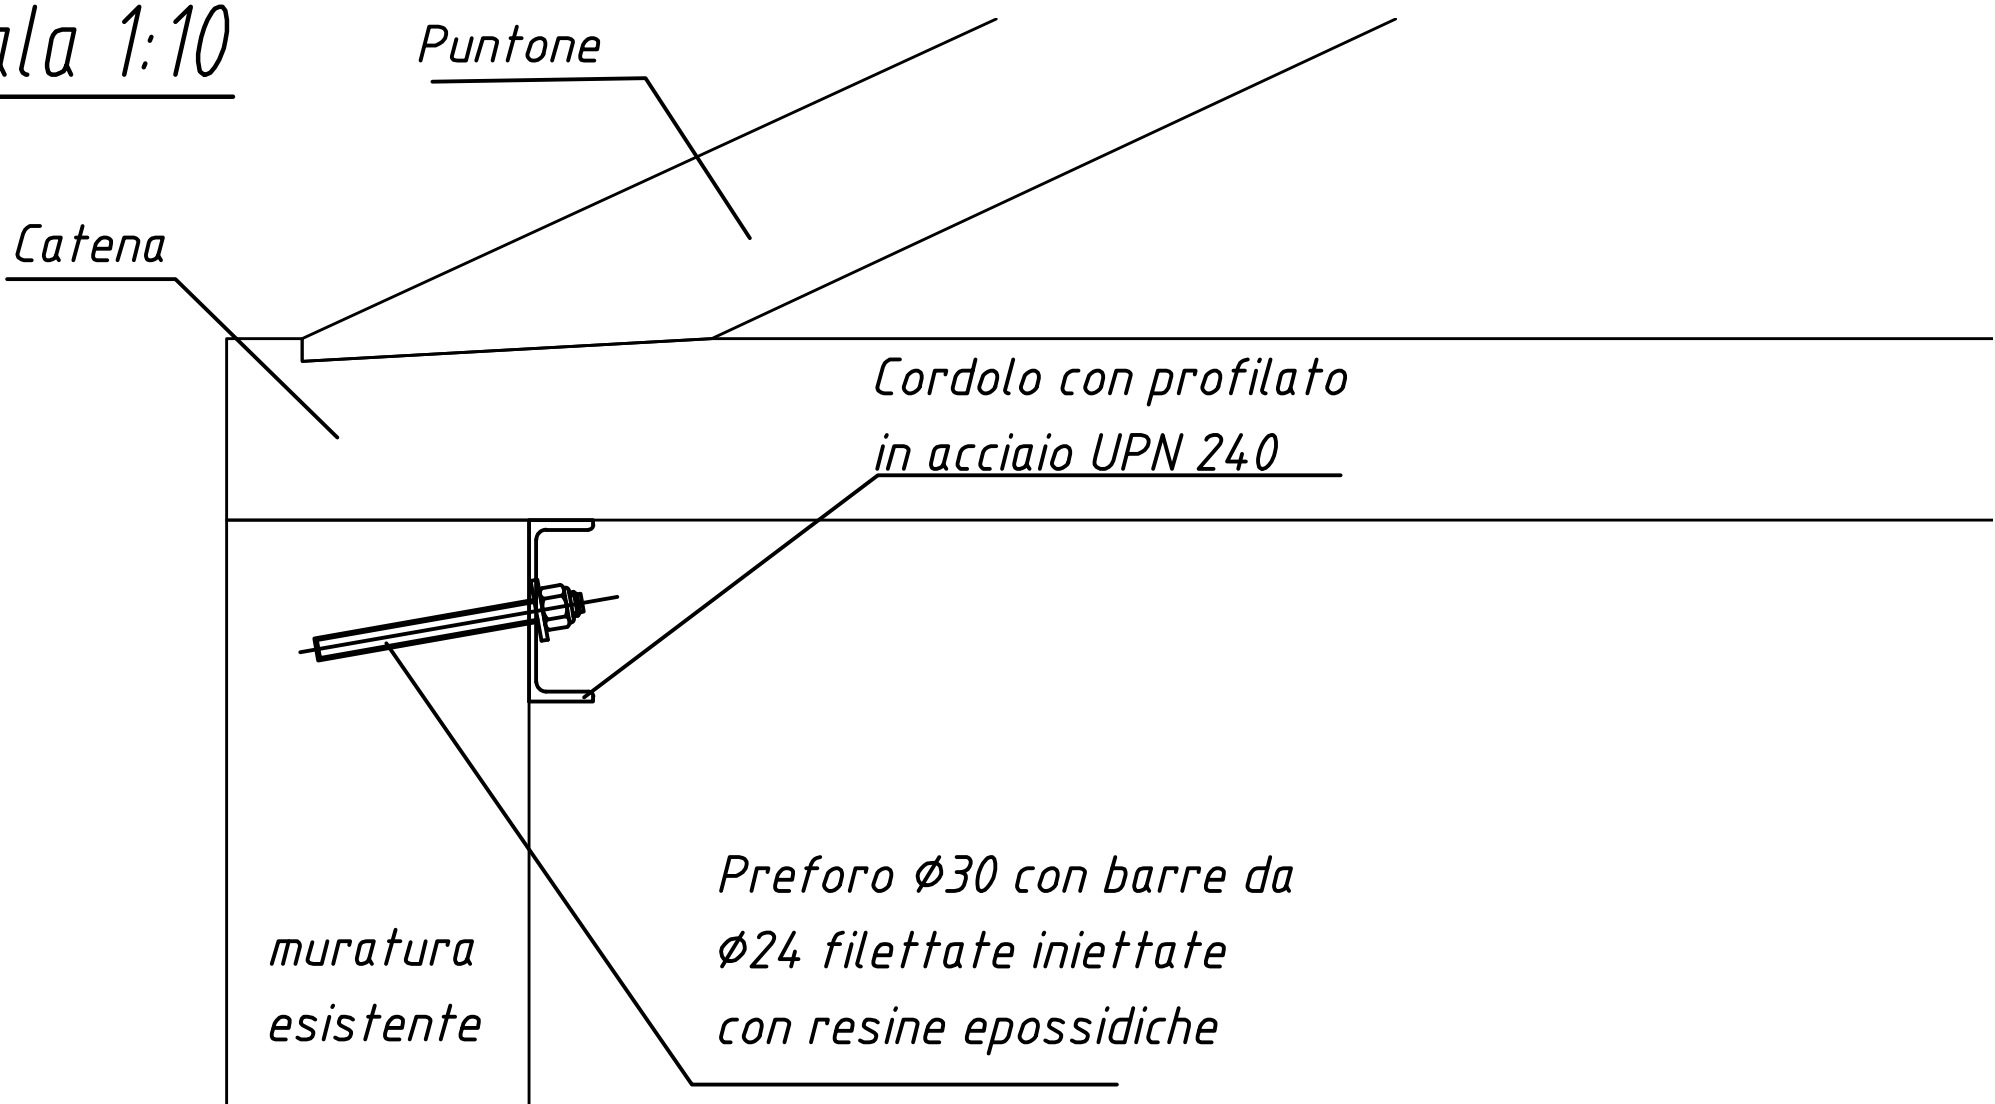

Sez. Cordolo

Scala 1:2

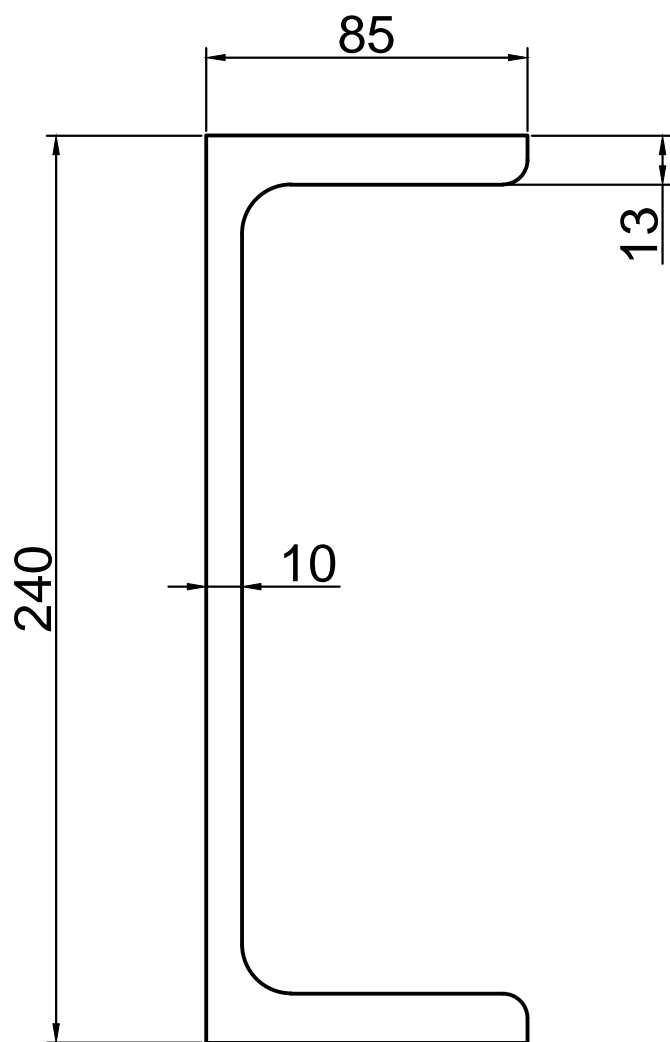

Politecnico di Torino

Corso di laurea magistrale in Ingegneria Civile

Studente:
Andrea Cannizzaro
Tavola T11

Chiesa di Santa Maria della Scala
In Moncalieri

Particolari della capriata n.1