





Pianta navate Alfieri

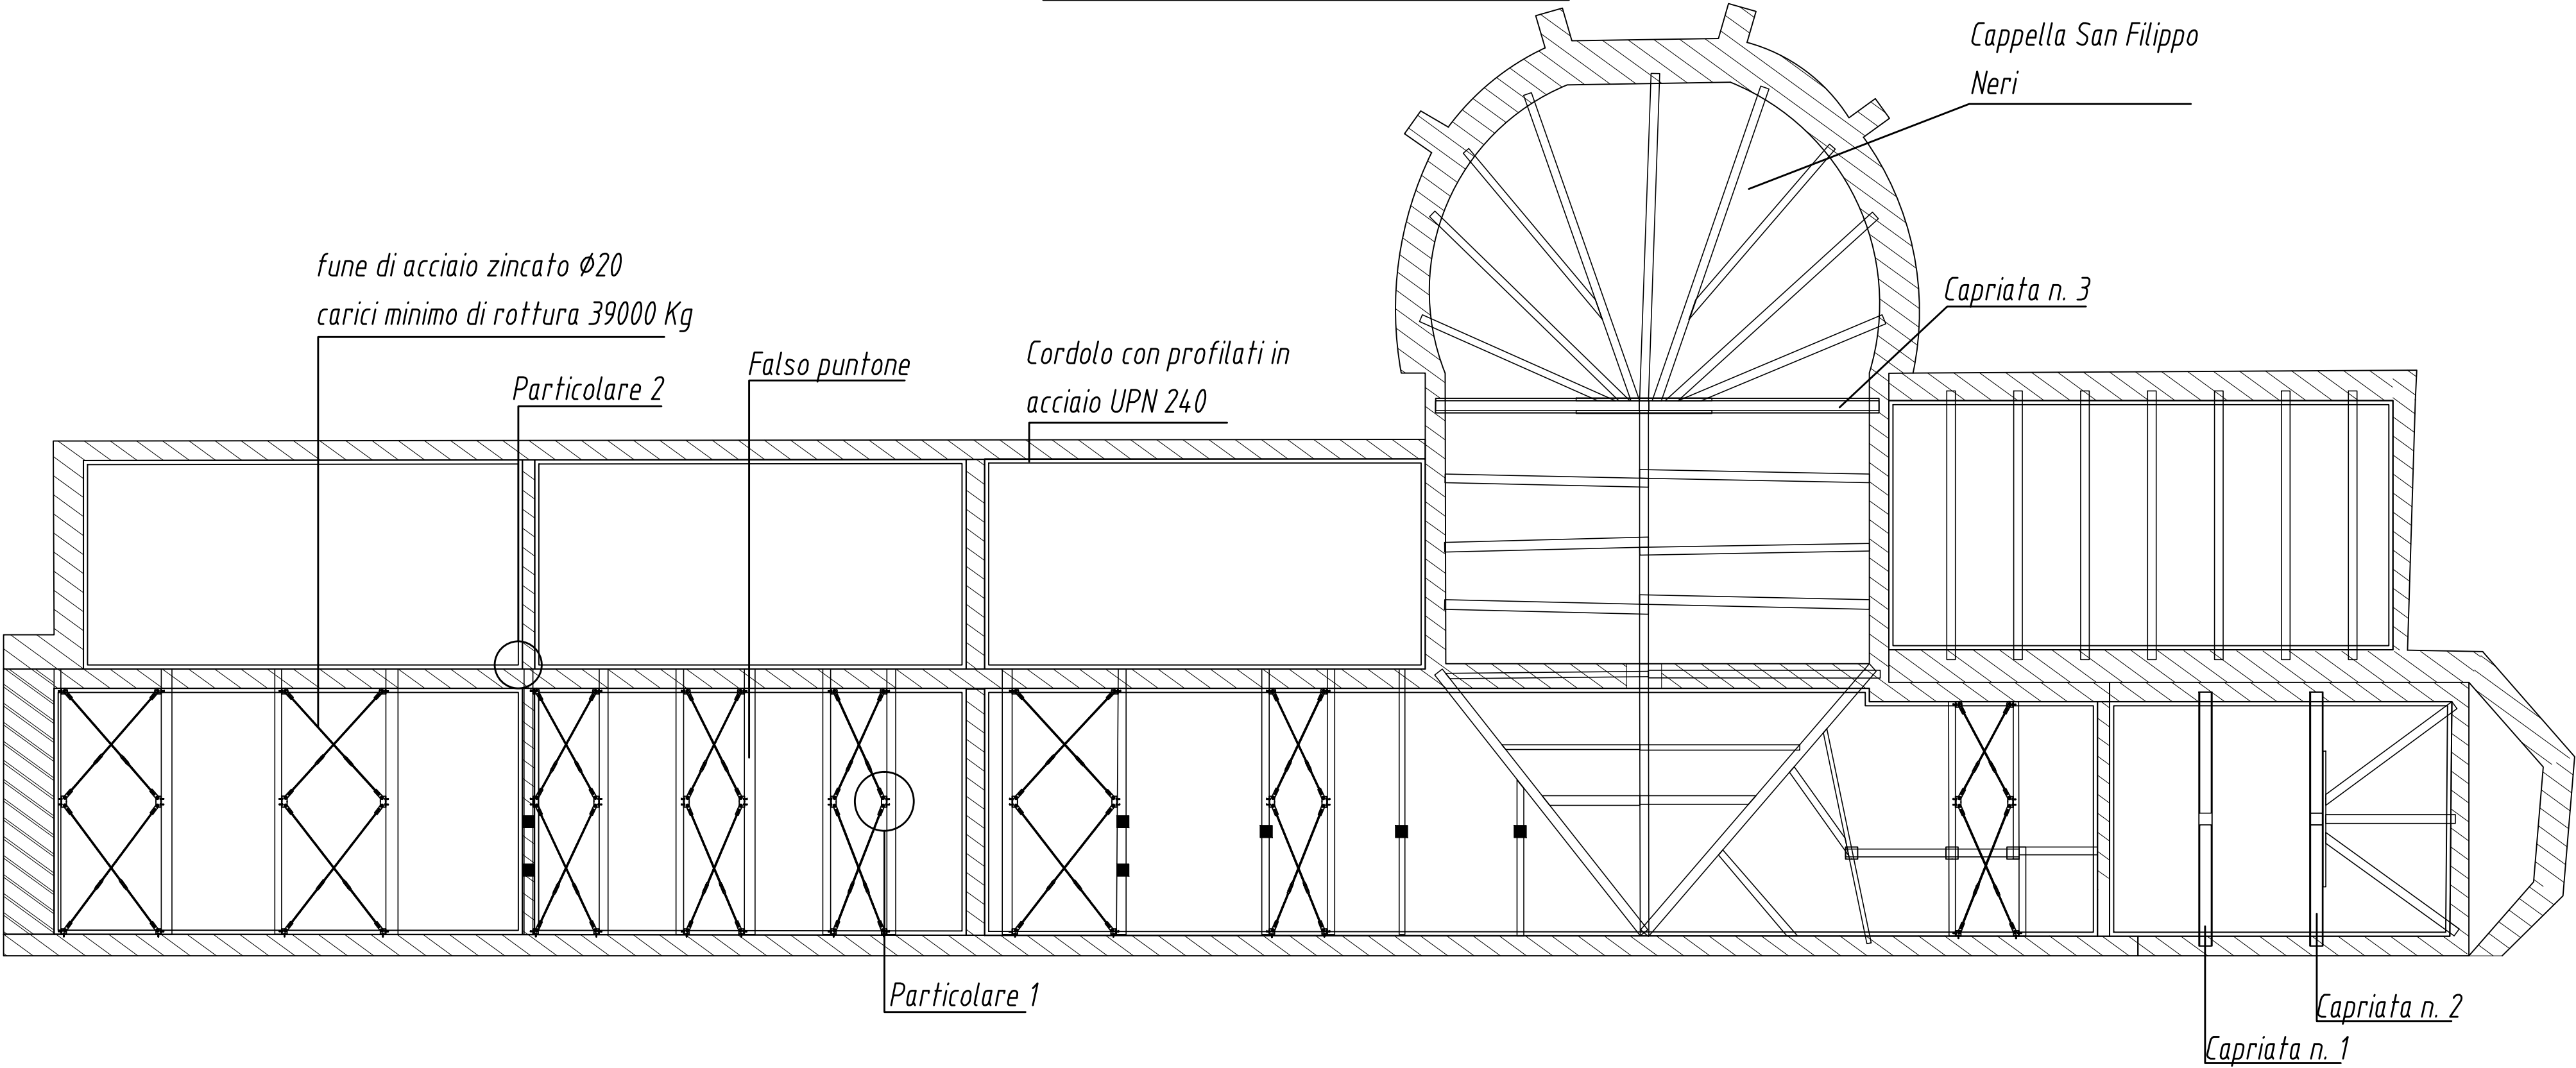

Particolare 1: Connessione titanti-falso puntone  
Scala 1:10

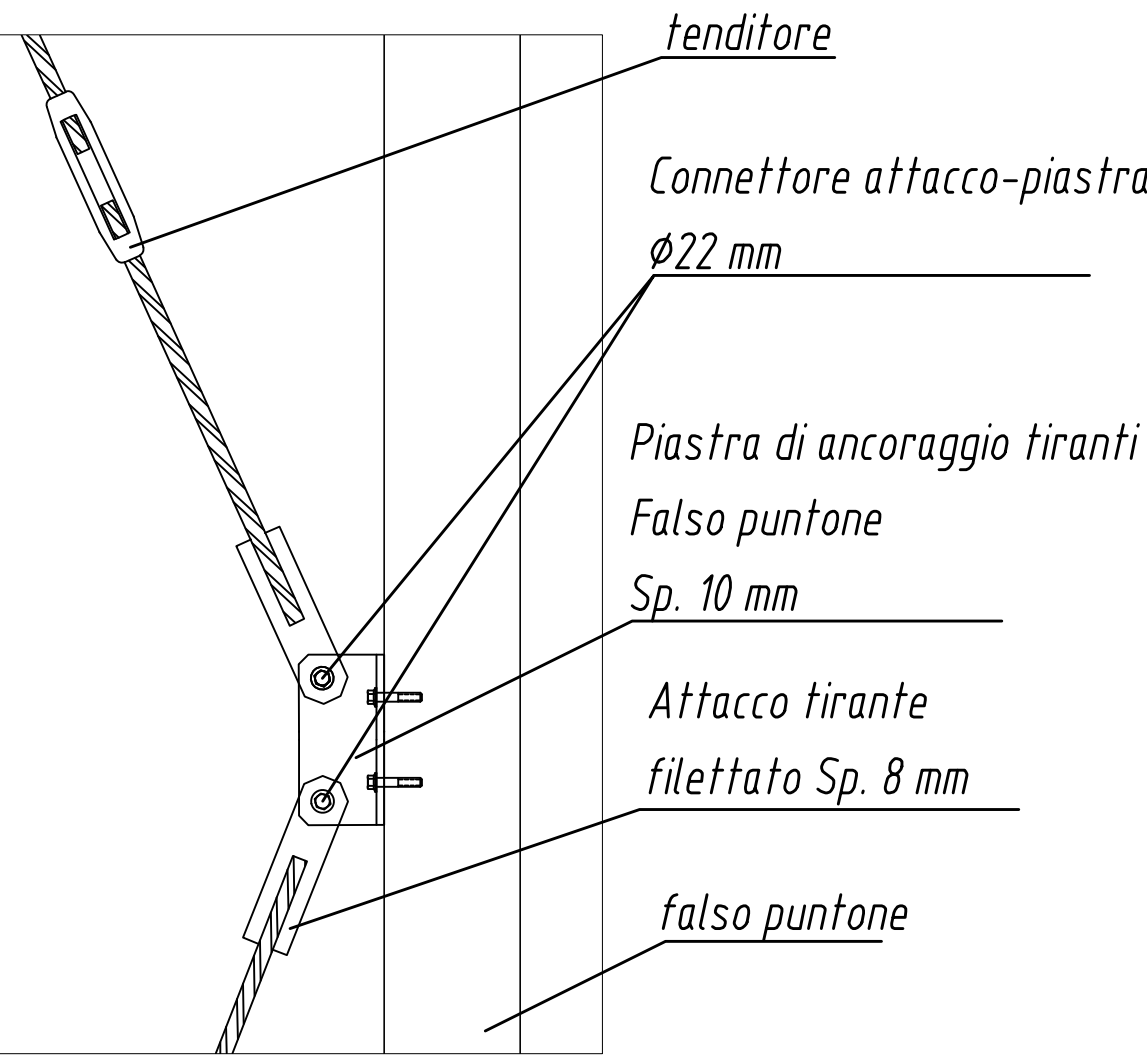

Particolare 2: Connessione tra il cordolo parellelo alle murature trasversali e quello parellelo alle murature longitudinali  
Scala 1:10

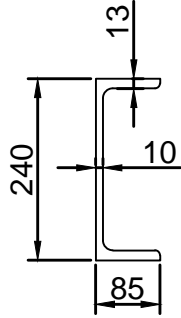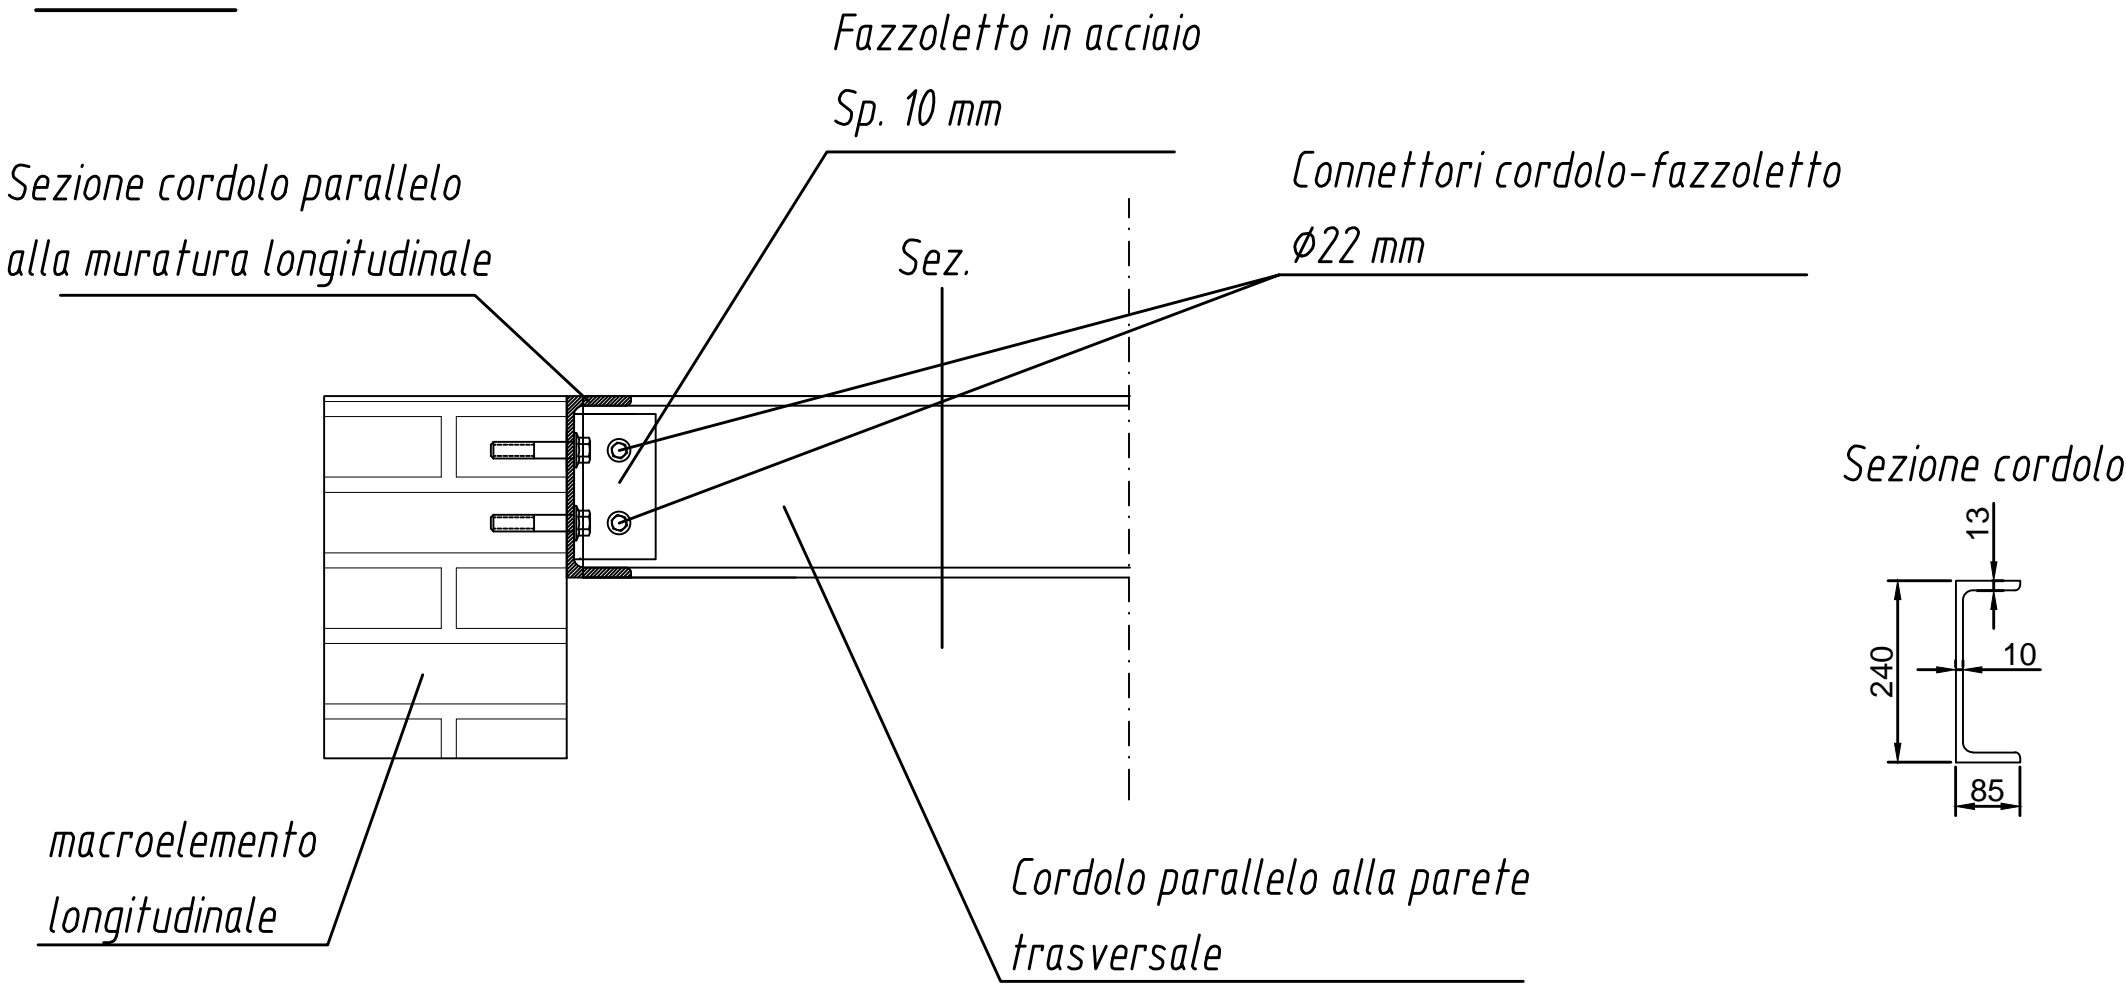

Politecnico di Torino

Corso di Laurea Magistrale in Ingegneria Civile

Studente:  
Andrea Cannizzaro  
Tavola T14

Chiesa di Santa Maria della Scala in Moncalieri

Interventi di miglioramento della copertura: tecnologia n. 1