




# Pianta Navata Clotilde

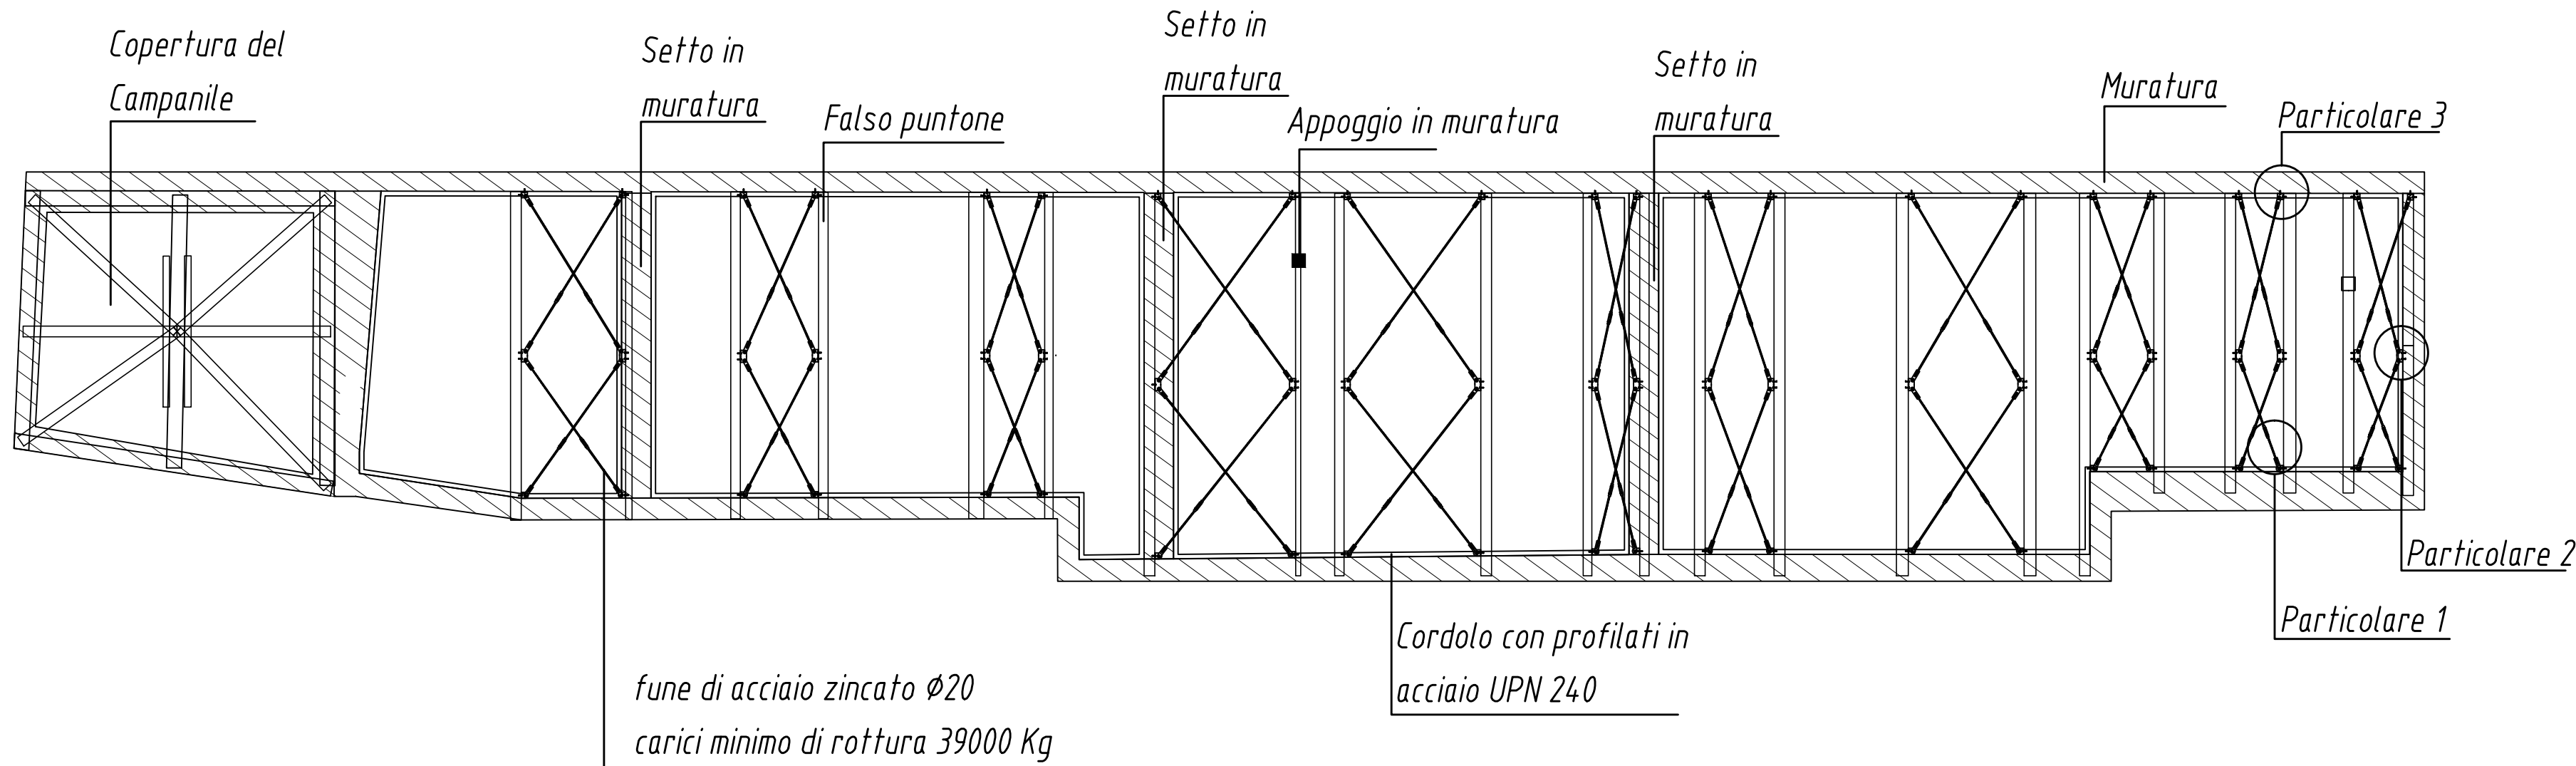


Particolare 1: Connessione tirante-falso puntone  
Scala 1:10

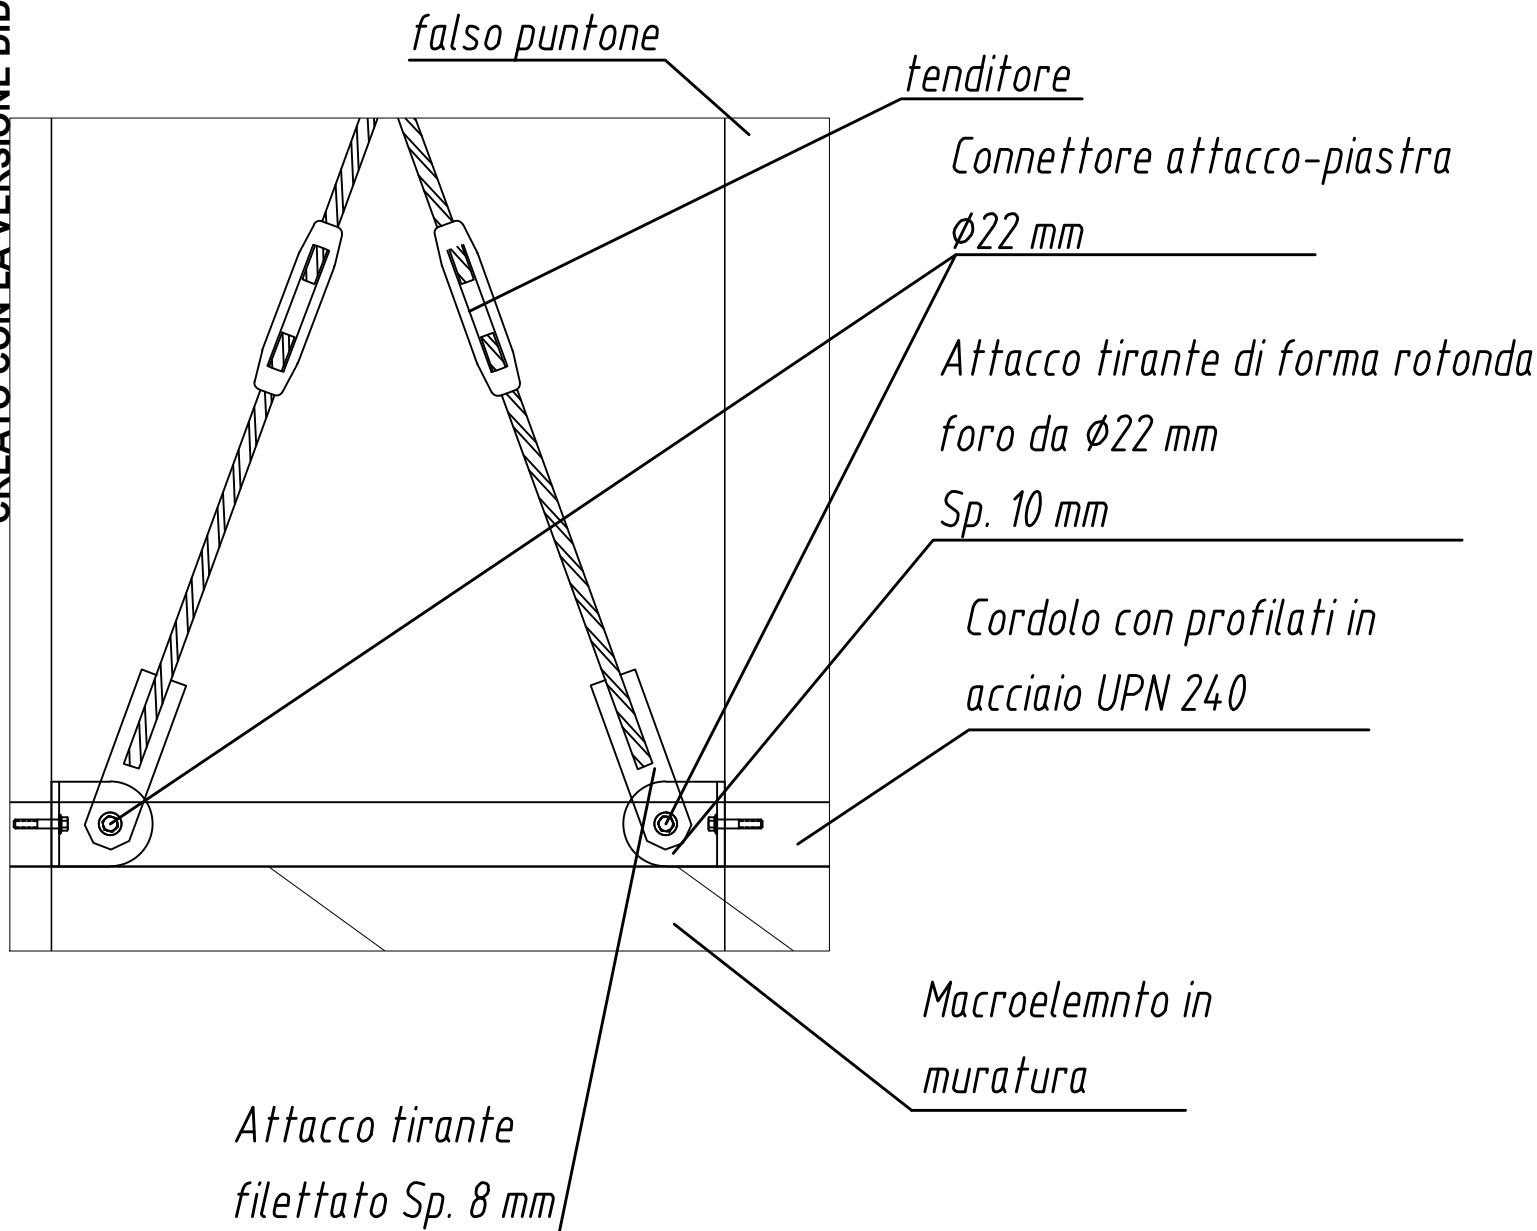

Particolare 2: Connessione tiranti-muratura  
Scala 1:10

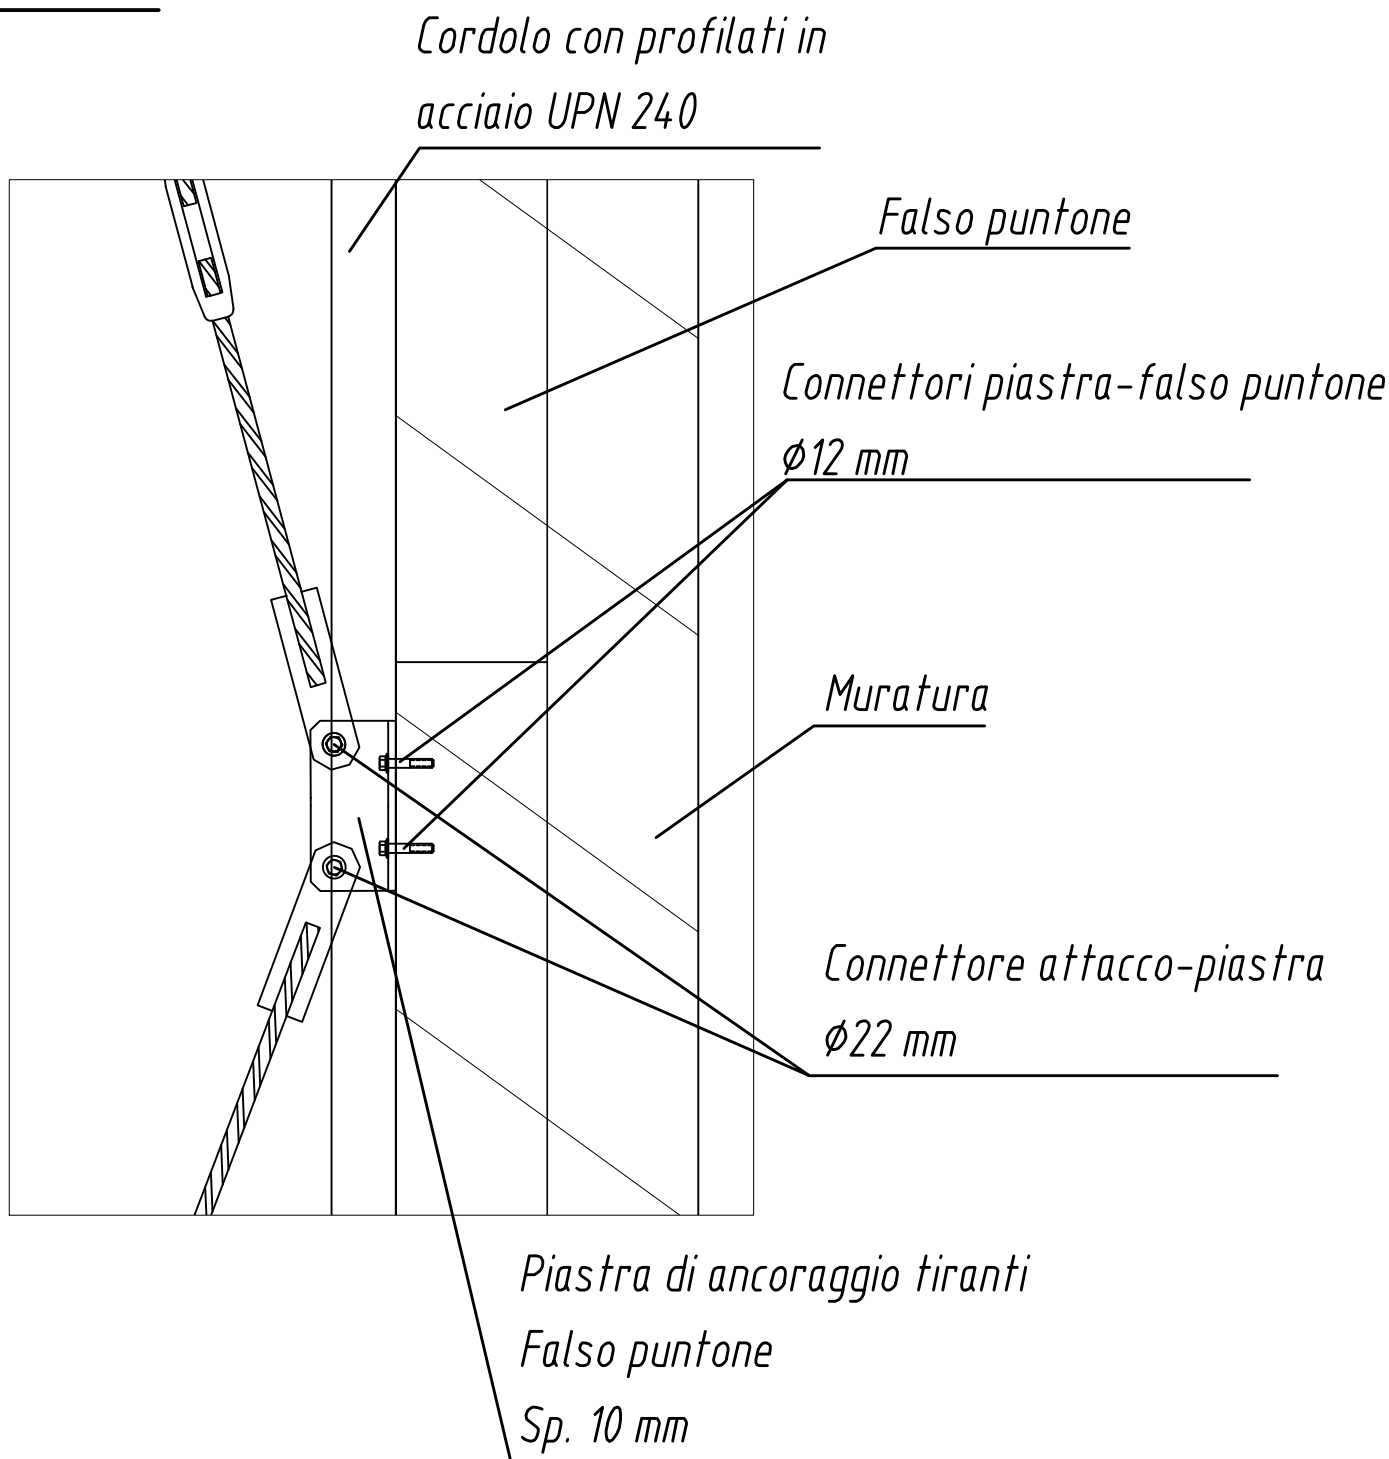

Particolare 3: Connessione tra tirante, falso puntone e  
muratura  
Scala 1:10

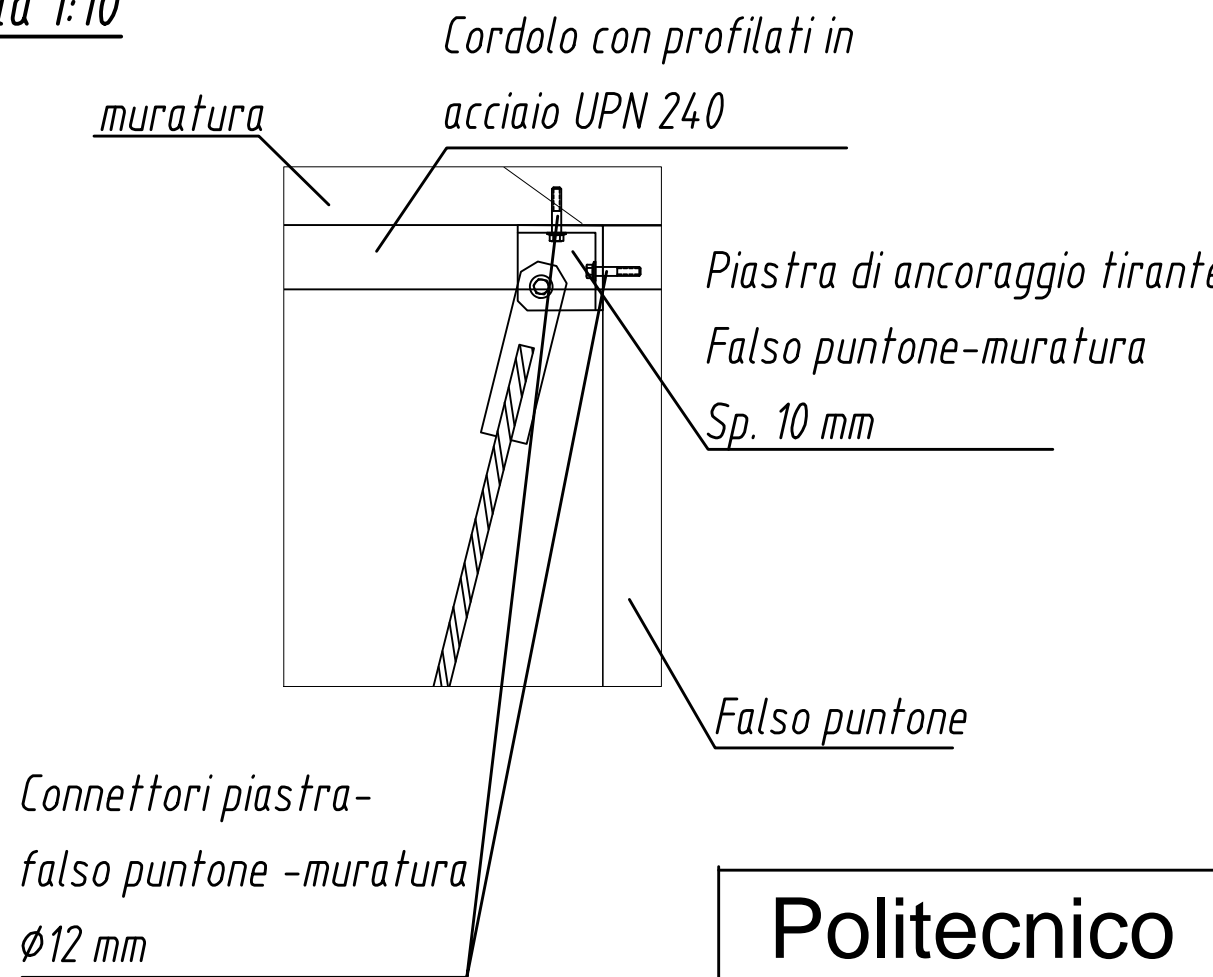

**Politecnico  
di Torino**

Corso di Laurea Magistrale in  
Ingegneria Civile

Studente:  
Andrea Cannizzaro  
Tavola T13

Chiesa di Santa Maria della  
Scala in Moncalieri

Interventi di miglioramento della  
copertura: tecnologia n. 1