



Pianta solaio PO con rinforzo in XLAM

Scala 1:50

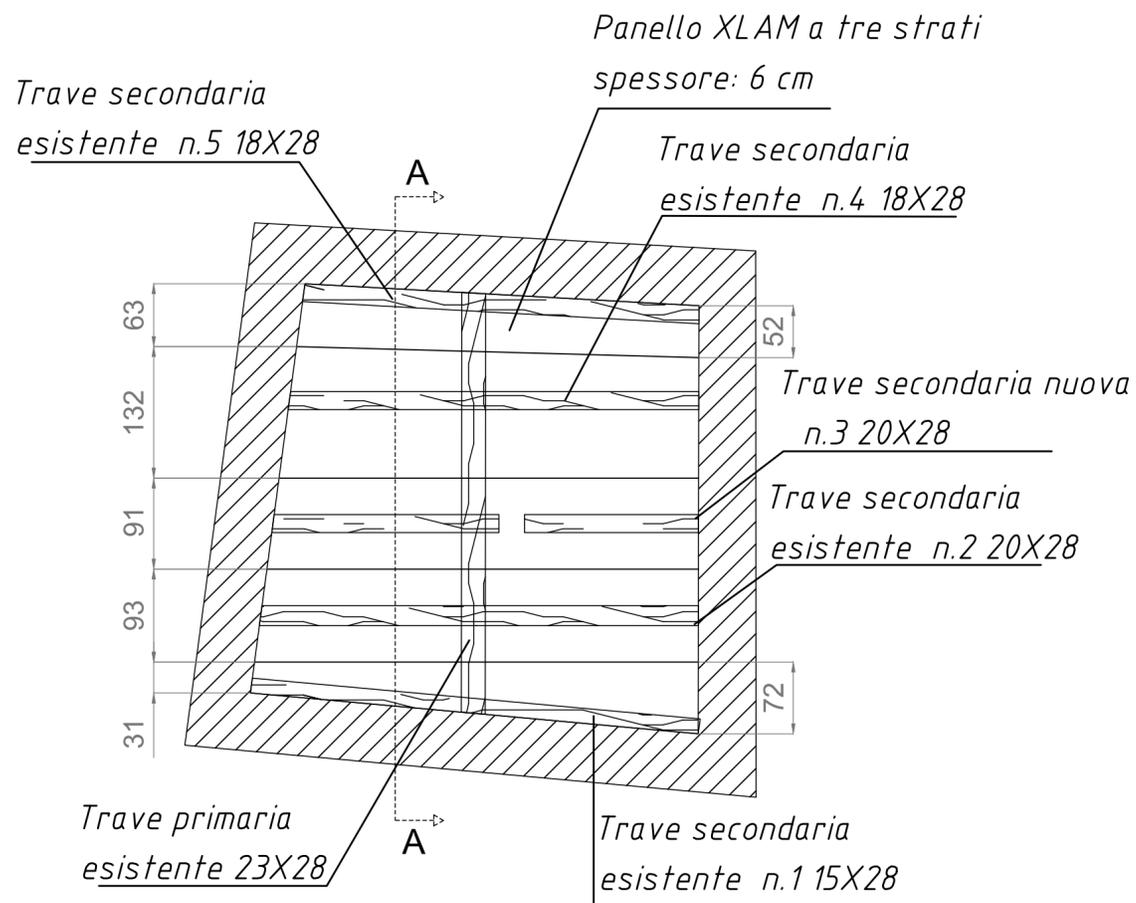

Sezione A-A

Scala 1:20

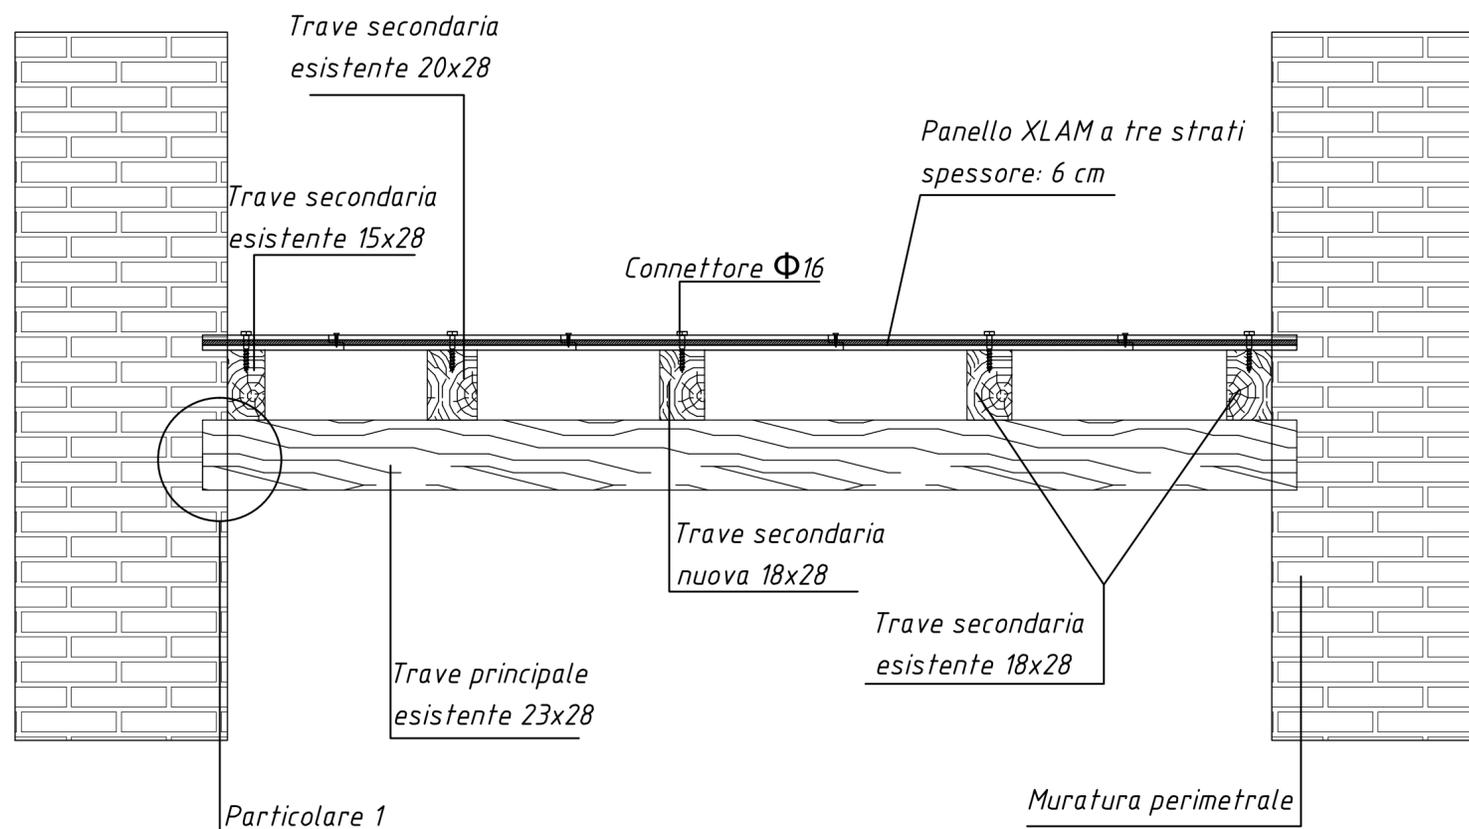


Particolare 1

Scala 1:10

Saturazione del vano d'incastro con malta di calce-cemento per una profondità di 10 cm

Connessione longitudinale dei pannelli con connettori per legno Ø8

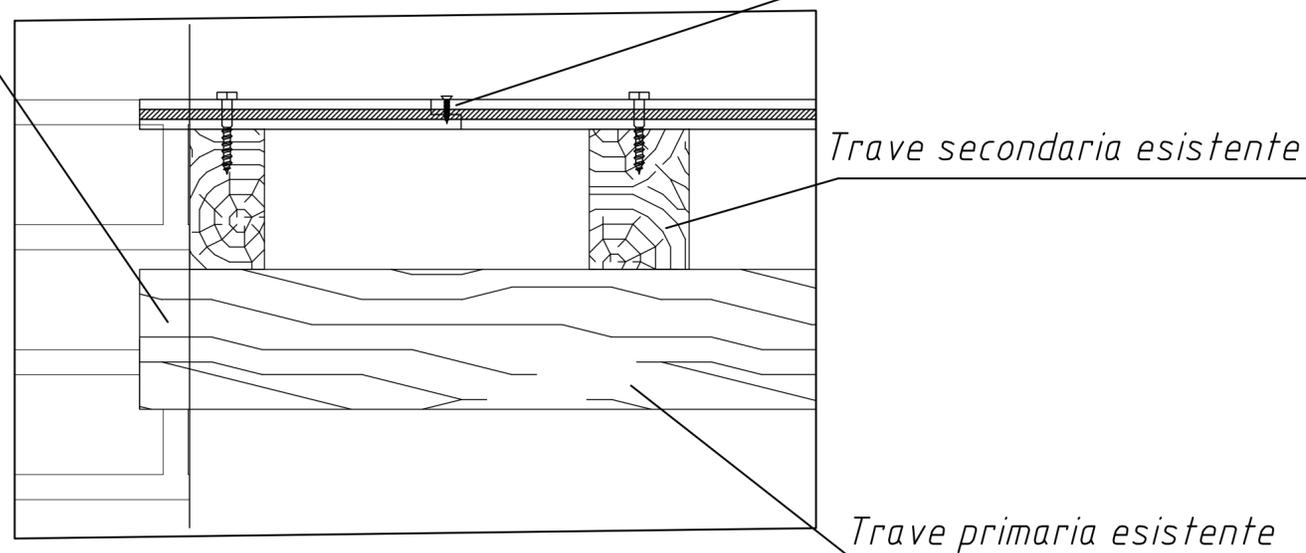

CREATO CON LA VERSIONE DIDATTICA DI UN PRODOTTO AUTODESK

CREATO CON LA VERSIONE DIDATTICA DI UN PRODOTTO AUTODESK

Politecnico di Torino

Corso di Laurea Magistrale in Ingegneria Civile

Studente:
Andrea Cannizzaro
Tavola T4

Chiesa di Santa Maria della Scala in Moncalieri

Interventi di miglioramento dei solai del Campanile: tecnologia n.1