


TAVOLA 4

Riqualificazione dell'area Le Champ a Lione
Confluence


Sezione longitudinale 1.200

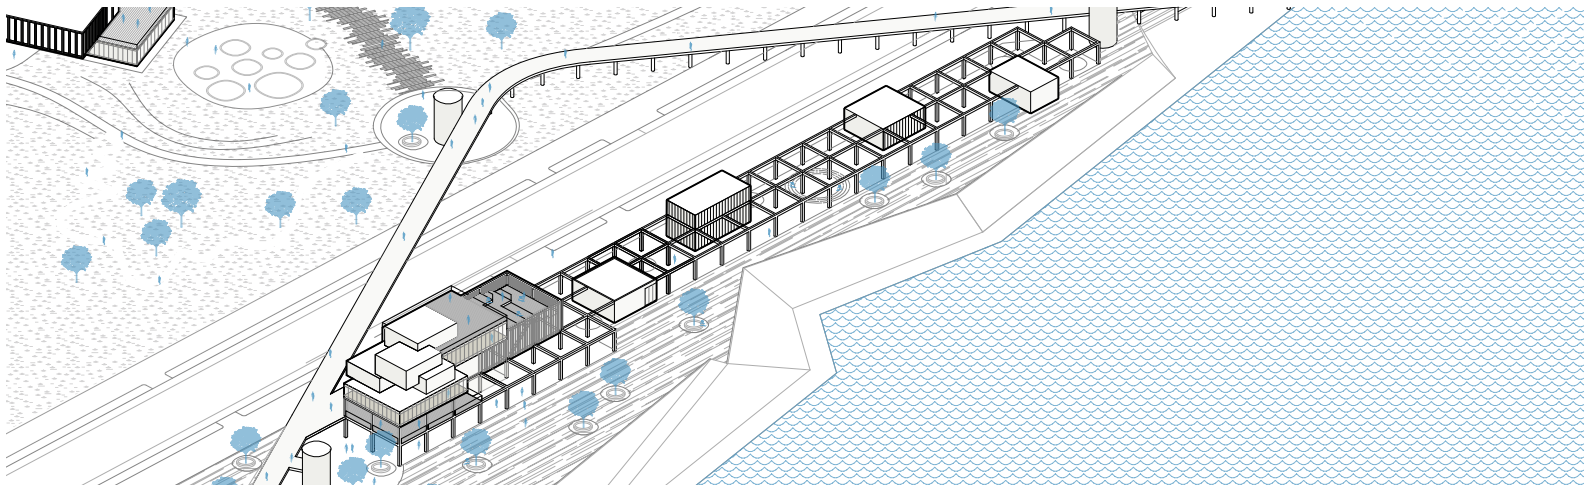

	SLP	Numero piani	Altezza	Volume lordo
Dati bando e PLU	2.000 m² (max)	6 (max)	25 (max)	/
Dati progetto	1.600 m²	5	21	7.000 m³
Dati ampliamento	+ 400 m² (max)	5	21	+1.600 m³ (max)


Il centro culturale definisce la parte di progetto direttamente collegata al fiume e al parco. Esso è caratterizzato da diversi edifici organizzati secondo un processo di fasi in cui la loro successione porta all'attività finale svolta nel centro culturale. I dati di progetto rispettano quelli del bando, rimando in certi casi inferiori ad essi. I dati presentati dal bando determinano dei valori massimi ai quali in fase di progetto si è deciso di rimanere al di sotto per garantire una percentuale di trasformabilità.

Il progetto infatti prevede lo sviluppo del cluster all'interno della griglia di copertura; all'interno di essa sono presenti 3 spazi chiusi e permanenti, corrispondenti alle 3 funzioni necessarie nel cluster. La griglia strutturale a sua volta, pur essendo libera determina la formazione di un reticolo strutturale ben definito, con dimensione di 6m x 6m. Intorno ai locali già edificati, che corrispondono al core delle funzioni, è presente dello spazio che garantisce libertà per un futuro ampliamento attraverso dei moduli di dimensioni multiple di 3m che si andranno ad agganciare alla struttura esistente nel caso in cui gli spazi esistenti non soddisferanno più le esigenze.

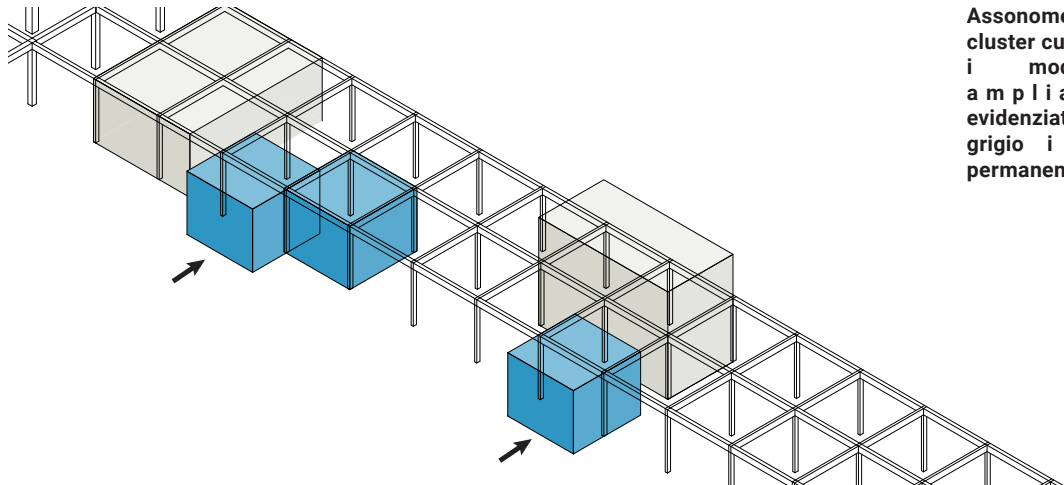

Assonometria del cluster culturale con i moduli di ampliamento evidenziati in blu e in grigio i fabbricati permanenti.

Pianta piano terra 1.200

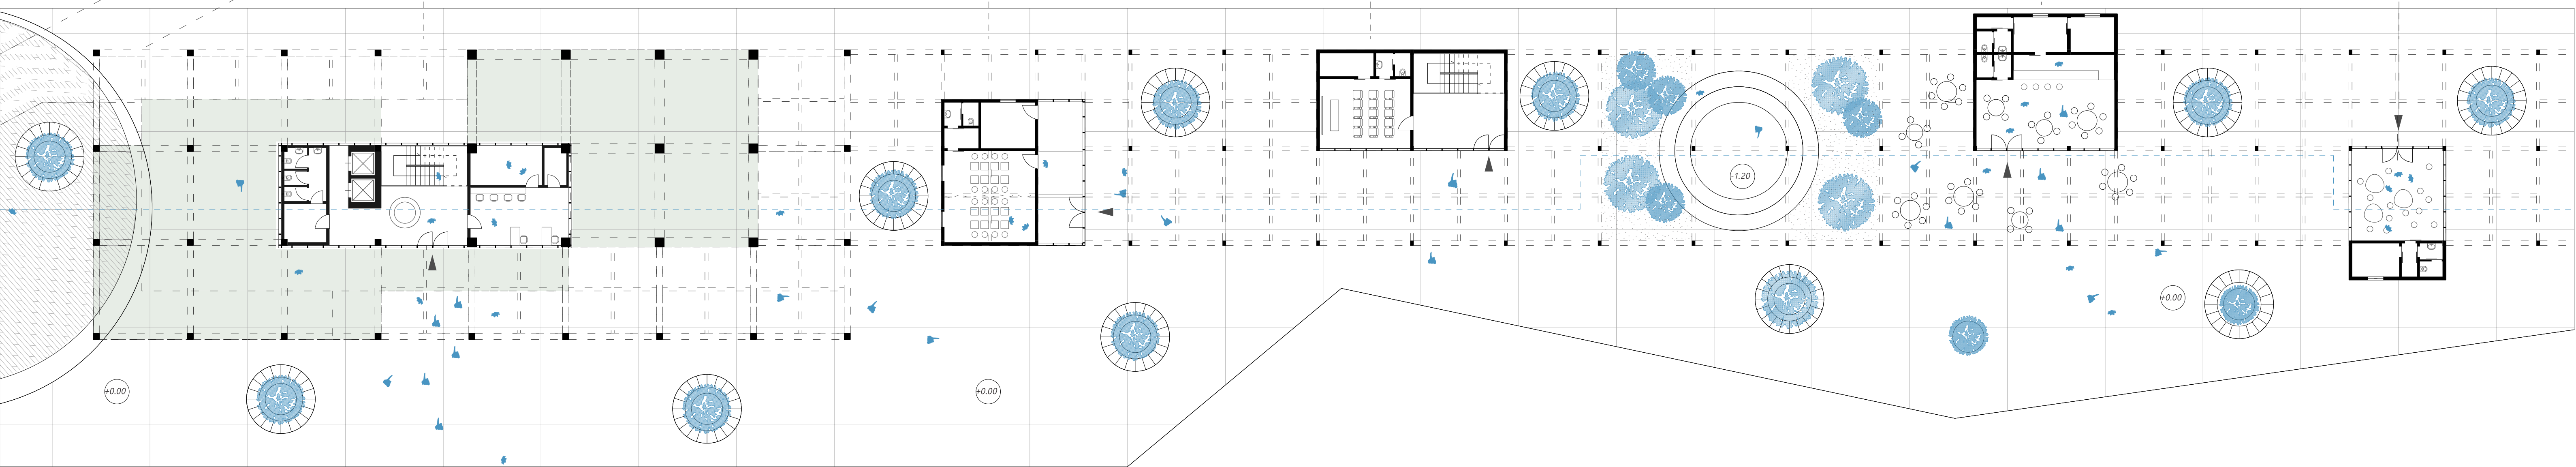

Pianta secondo piano 1.200

