

COMUNE di VINADIO  PROVINCIA di CUNEO

PROPRIETA' :

TERME DI VINADIO S.R.L.

OGGETTO :

Ristrutturazione complesso delle Terme di Vinadio

TAVOLA :


9

PROSPETTI E SEZIONI GENERALI (SCALA 1:100)


- stato attuale -

PROGETTISTA

PROSPETTO LATO OVEST "1-1"

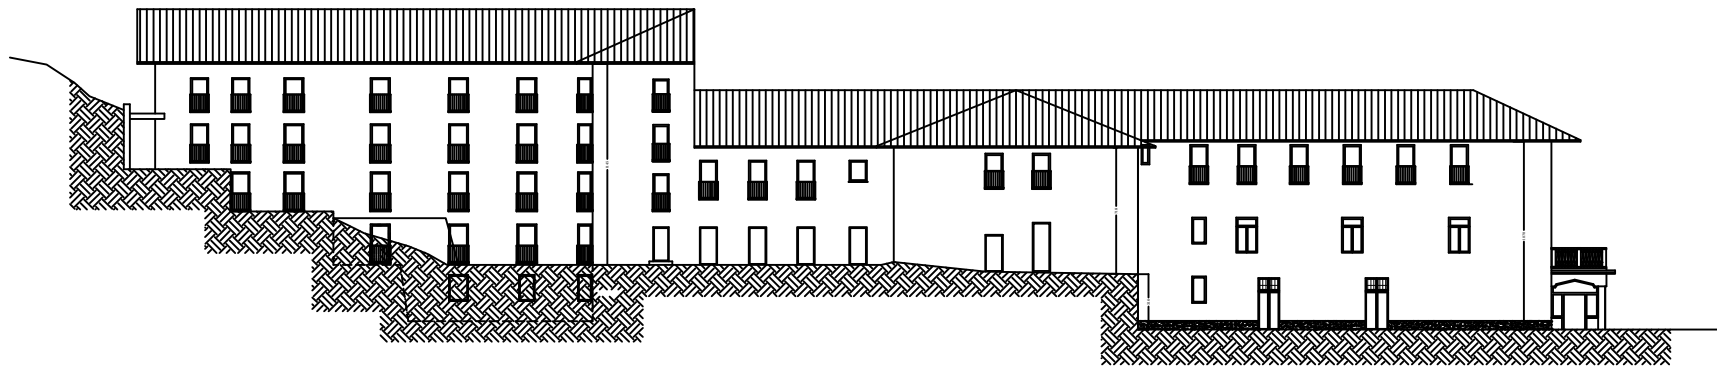

PROSPETTO LATO SUD "2-2"

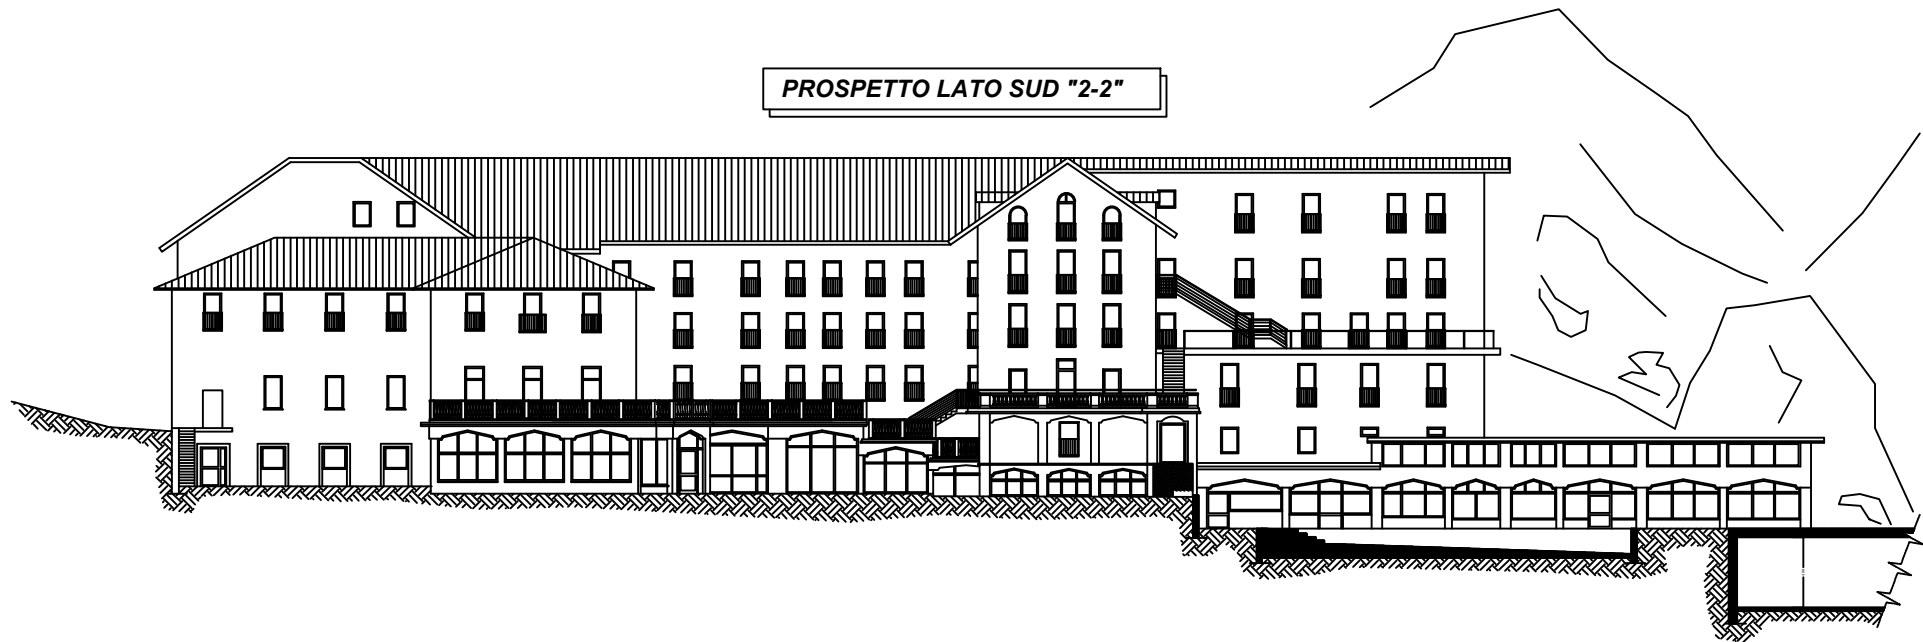

COMUNE di VINADIO  PROVINCIA di CUNEO

PROPRIETA' :

TERME DI VINADIO S.R.L.

OGGETTO :

Ristrutturazione complesso delle Terme di Vinadio

TAVOLA :


10

PROSPETTI E SEZIONI GENERALI (SCALA 1:100)


- stato attuale -

PROGETTISTA

PROSPETTO/ SEZIONE "4-4"

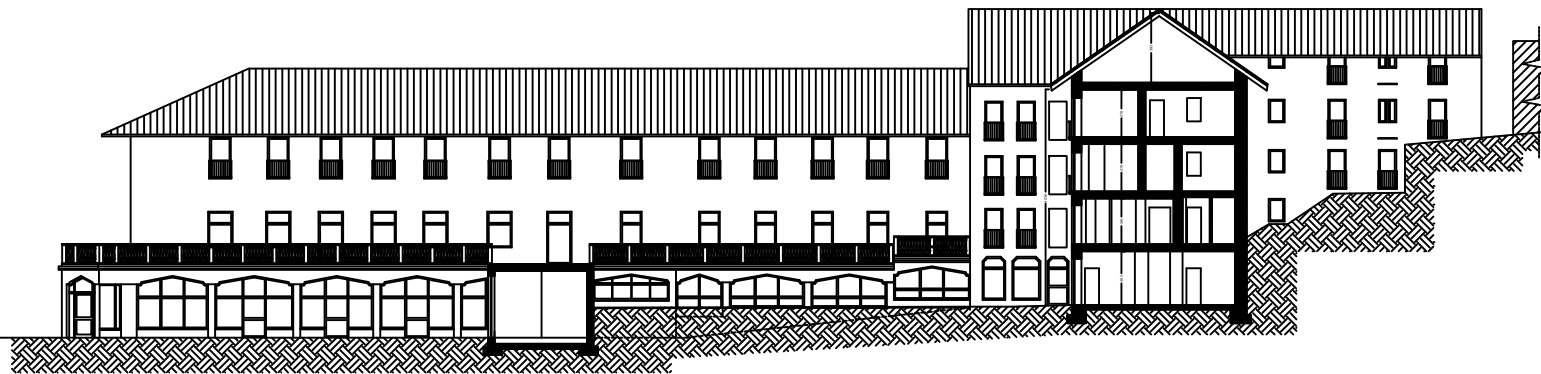

PROSPETTO/SEZIONE "3-3"

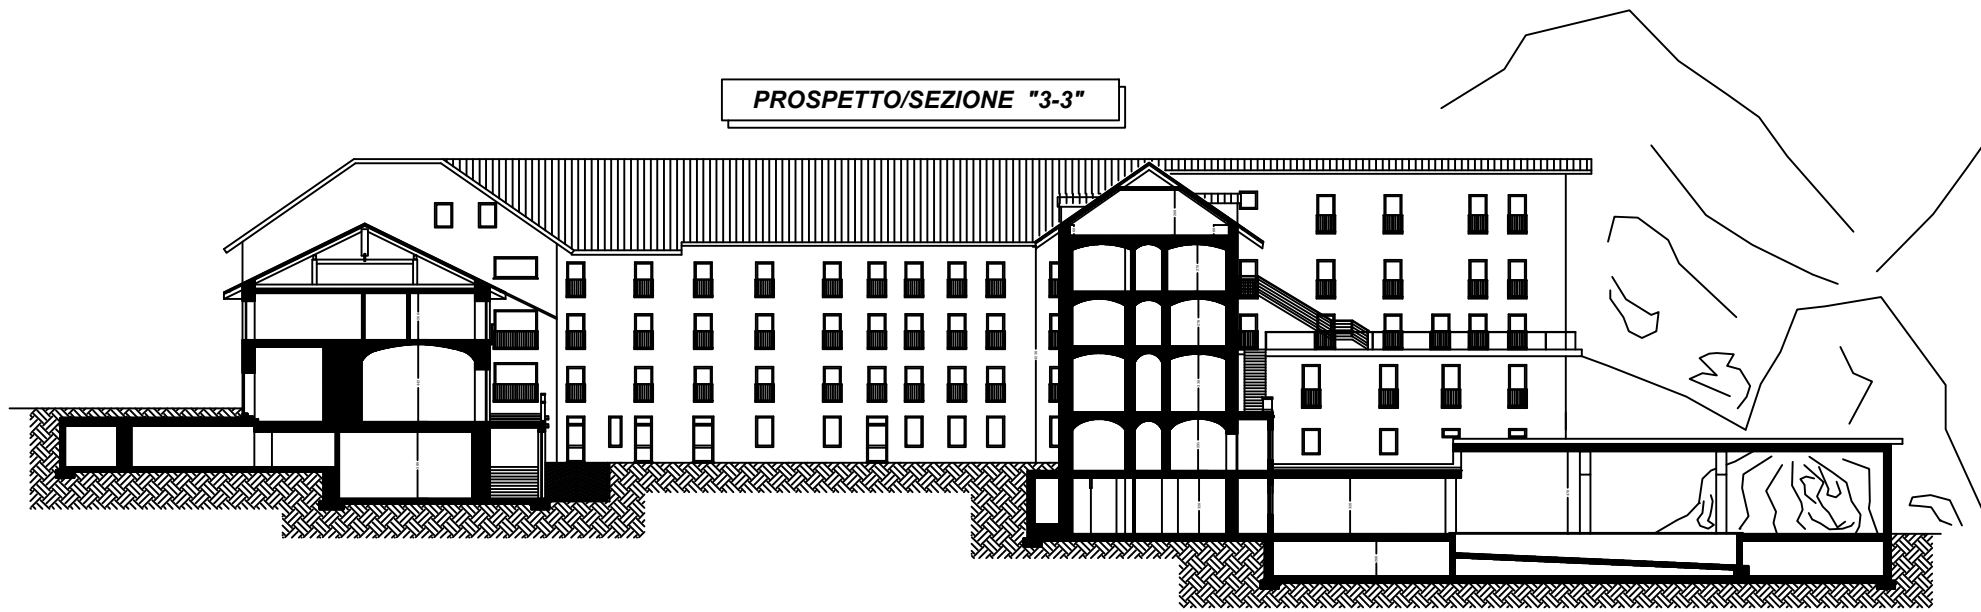

COMUNE di VINADIO  PROVINCIA di CUNEO

PROPRIETA' :

TERME DI VINADIO S.R.L.

OGGETTO :

Ristrutturazione complesso delle Terme di Vinadio

TAVOLA :


11

PROSPETTI E SEZIONI GENERALI (SCALA 1:100)

- stato attuale -

PROGETTISTA

PROSPETTO/ SEZIONE "5-5"

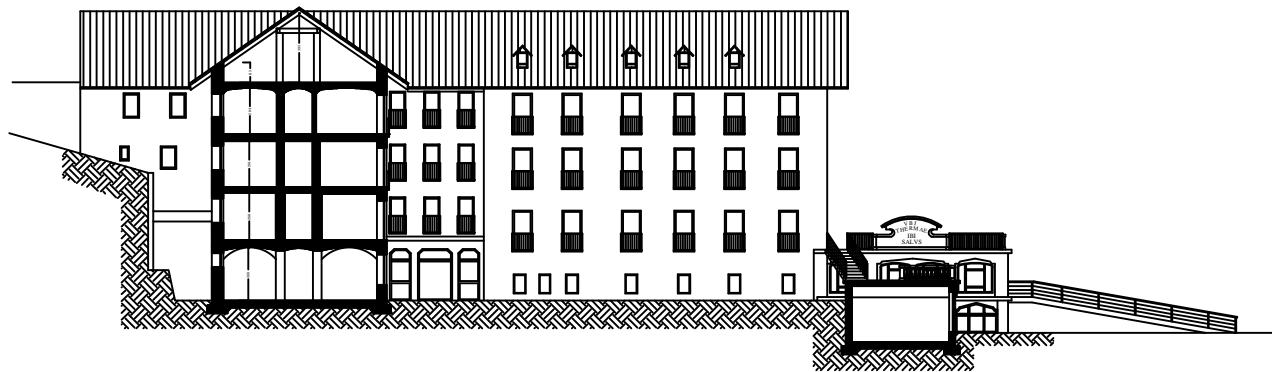

PROSPETTO/ SEZIONE "6-6"

