




PIANO SEMINTERRATO

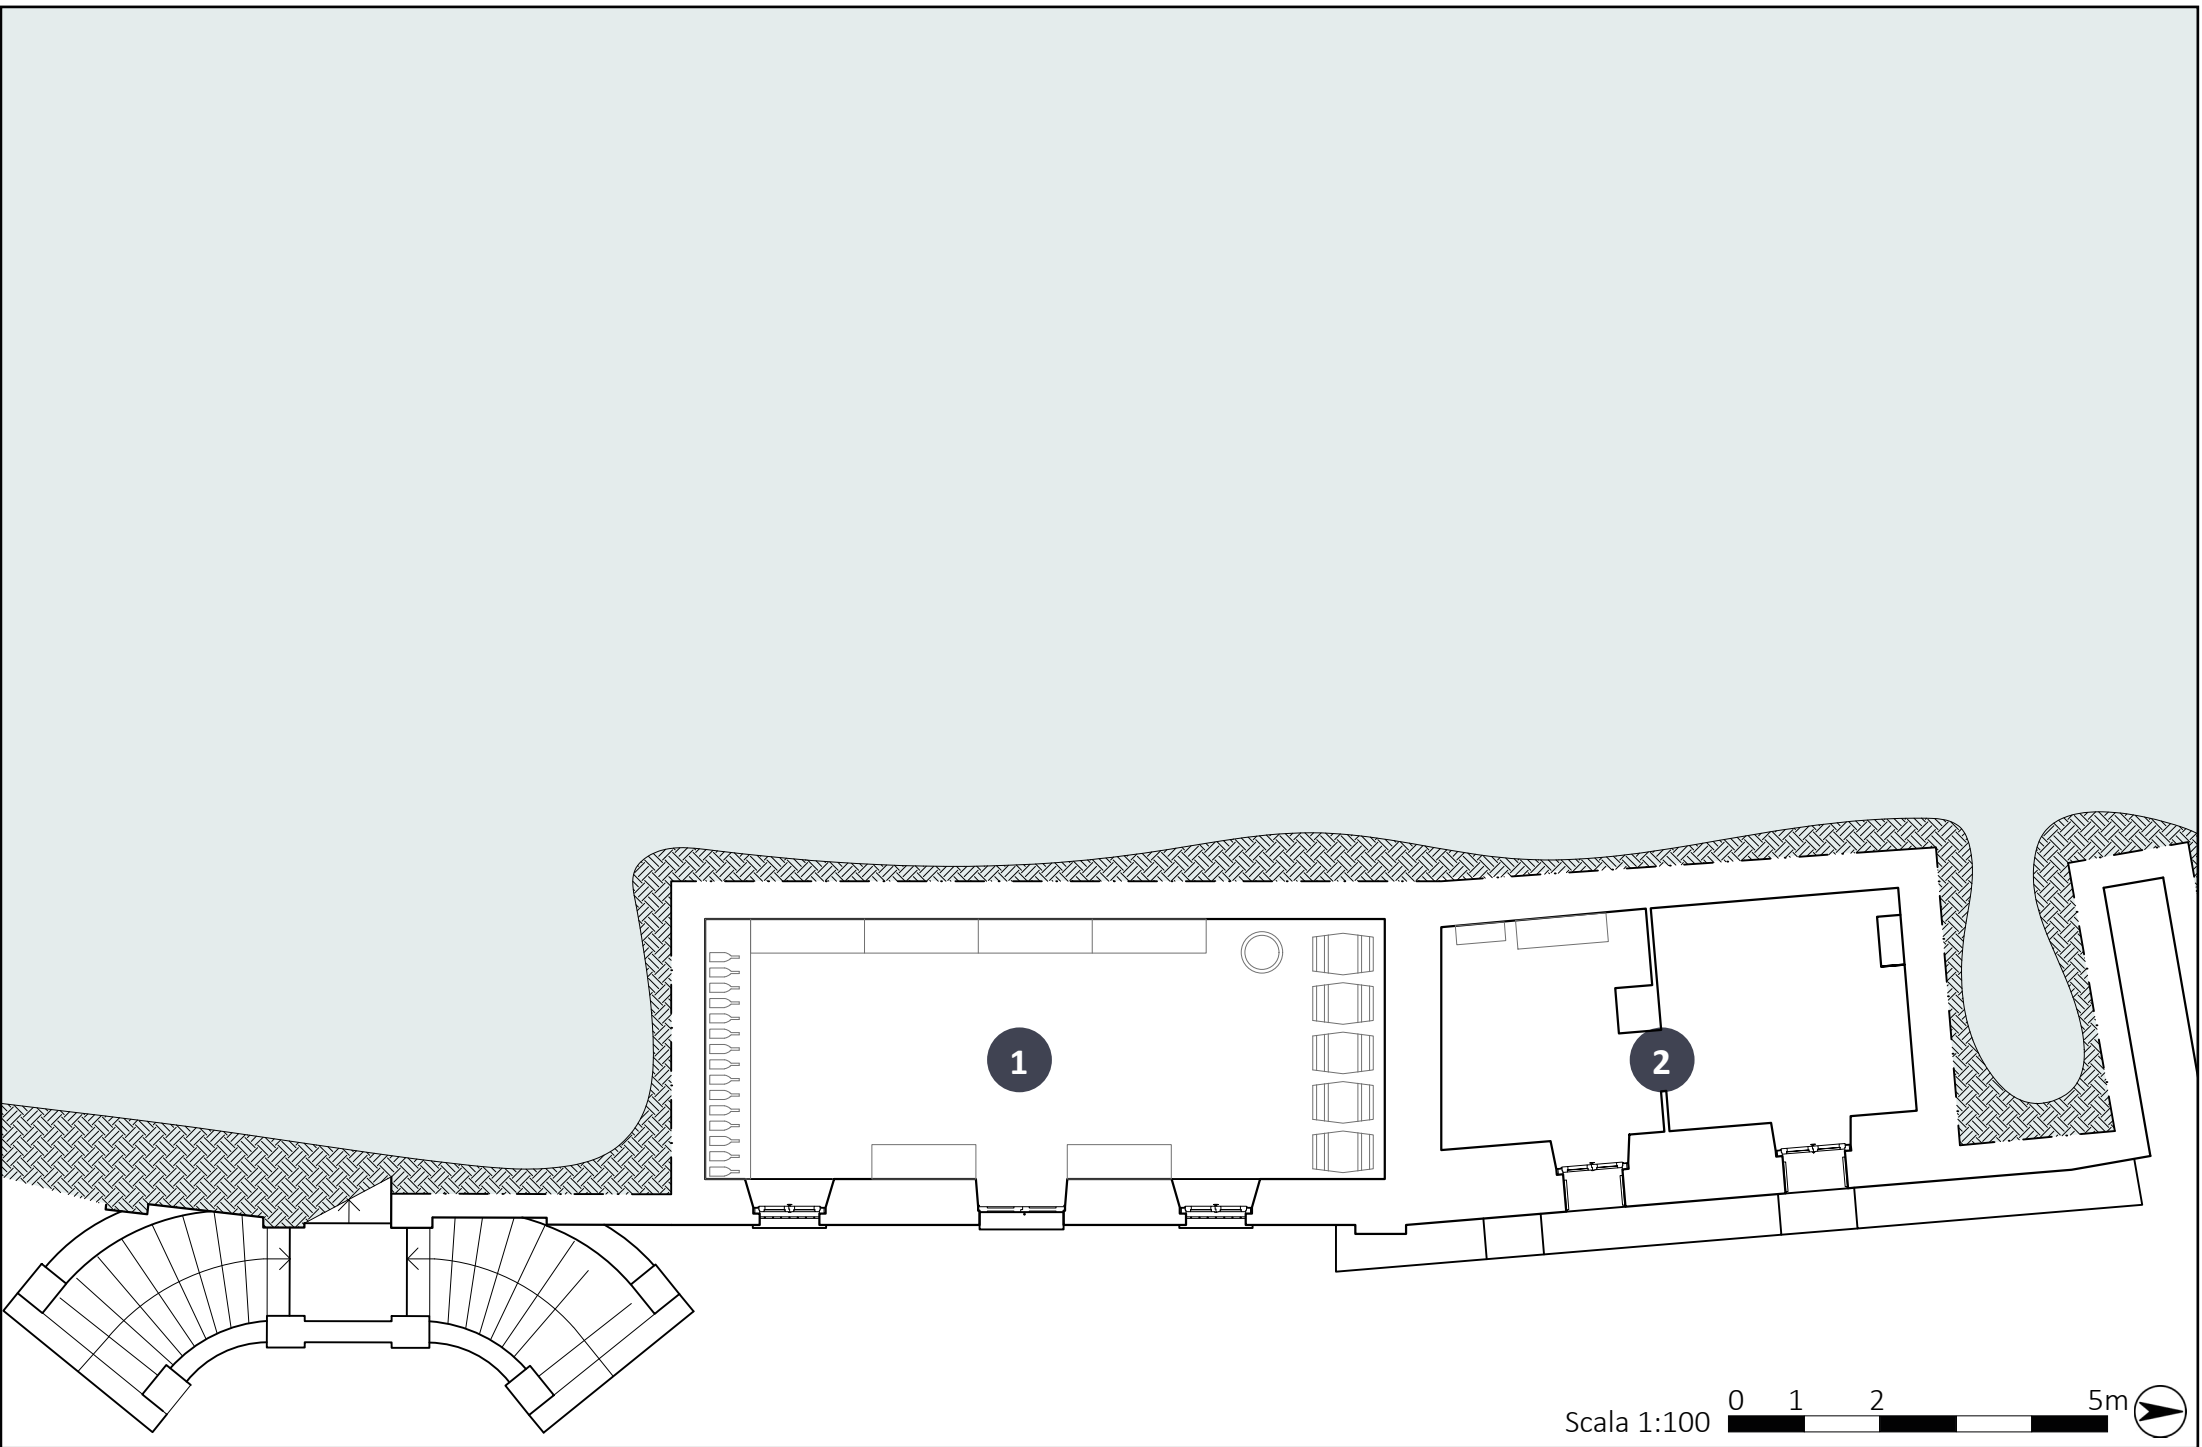

PIANO TERRA

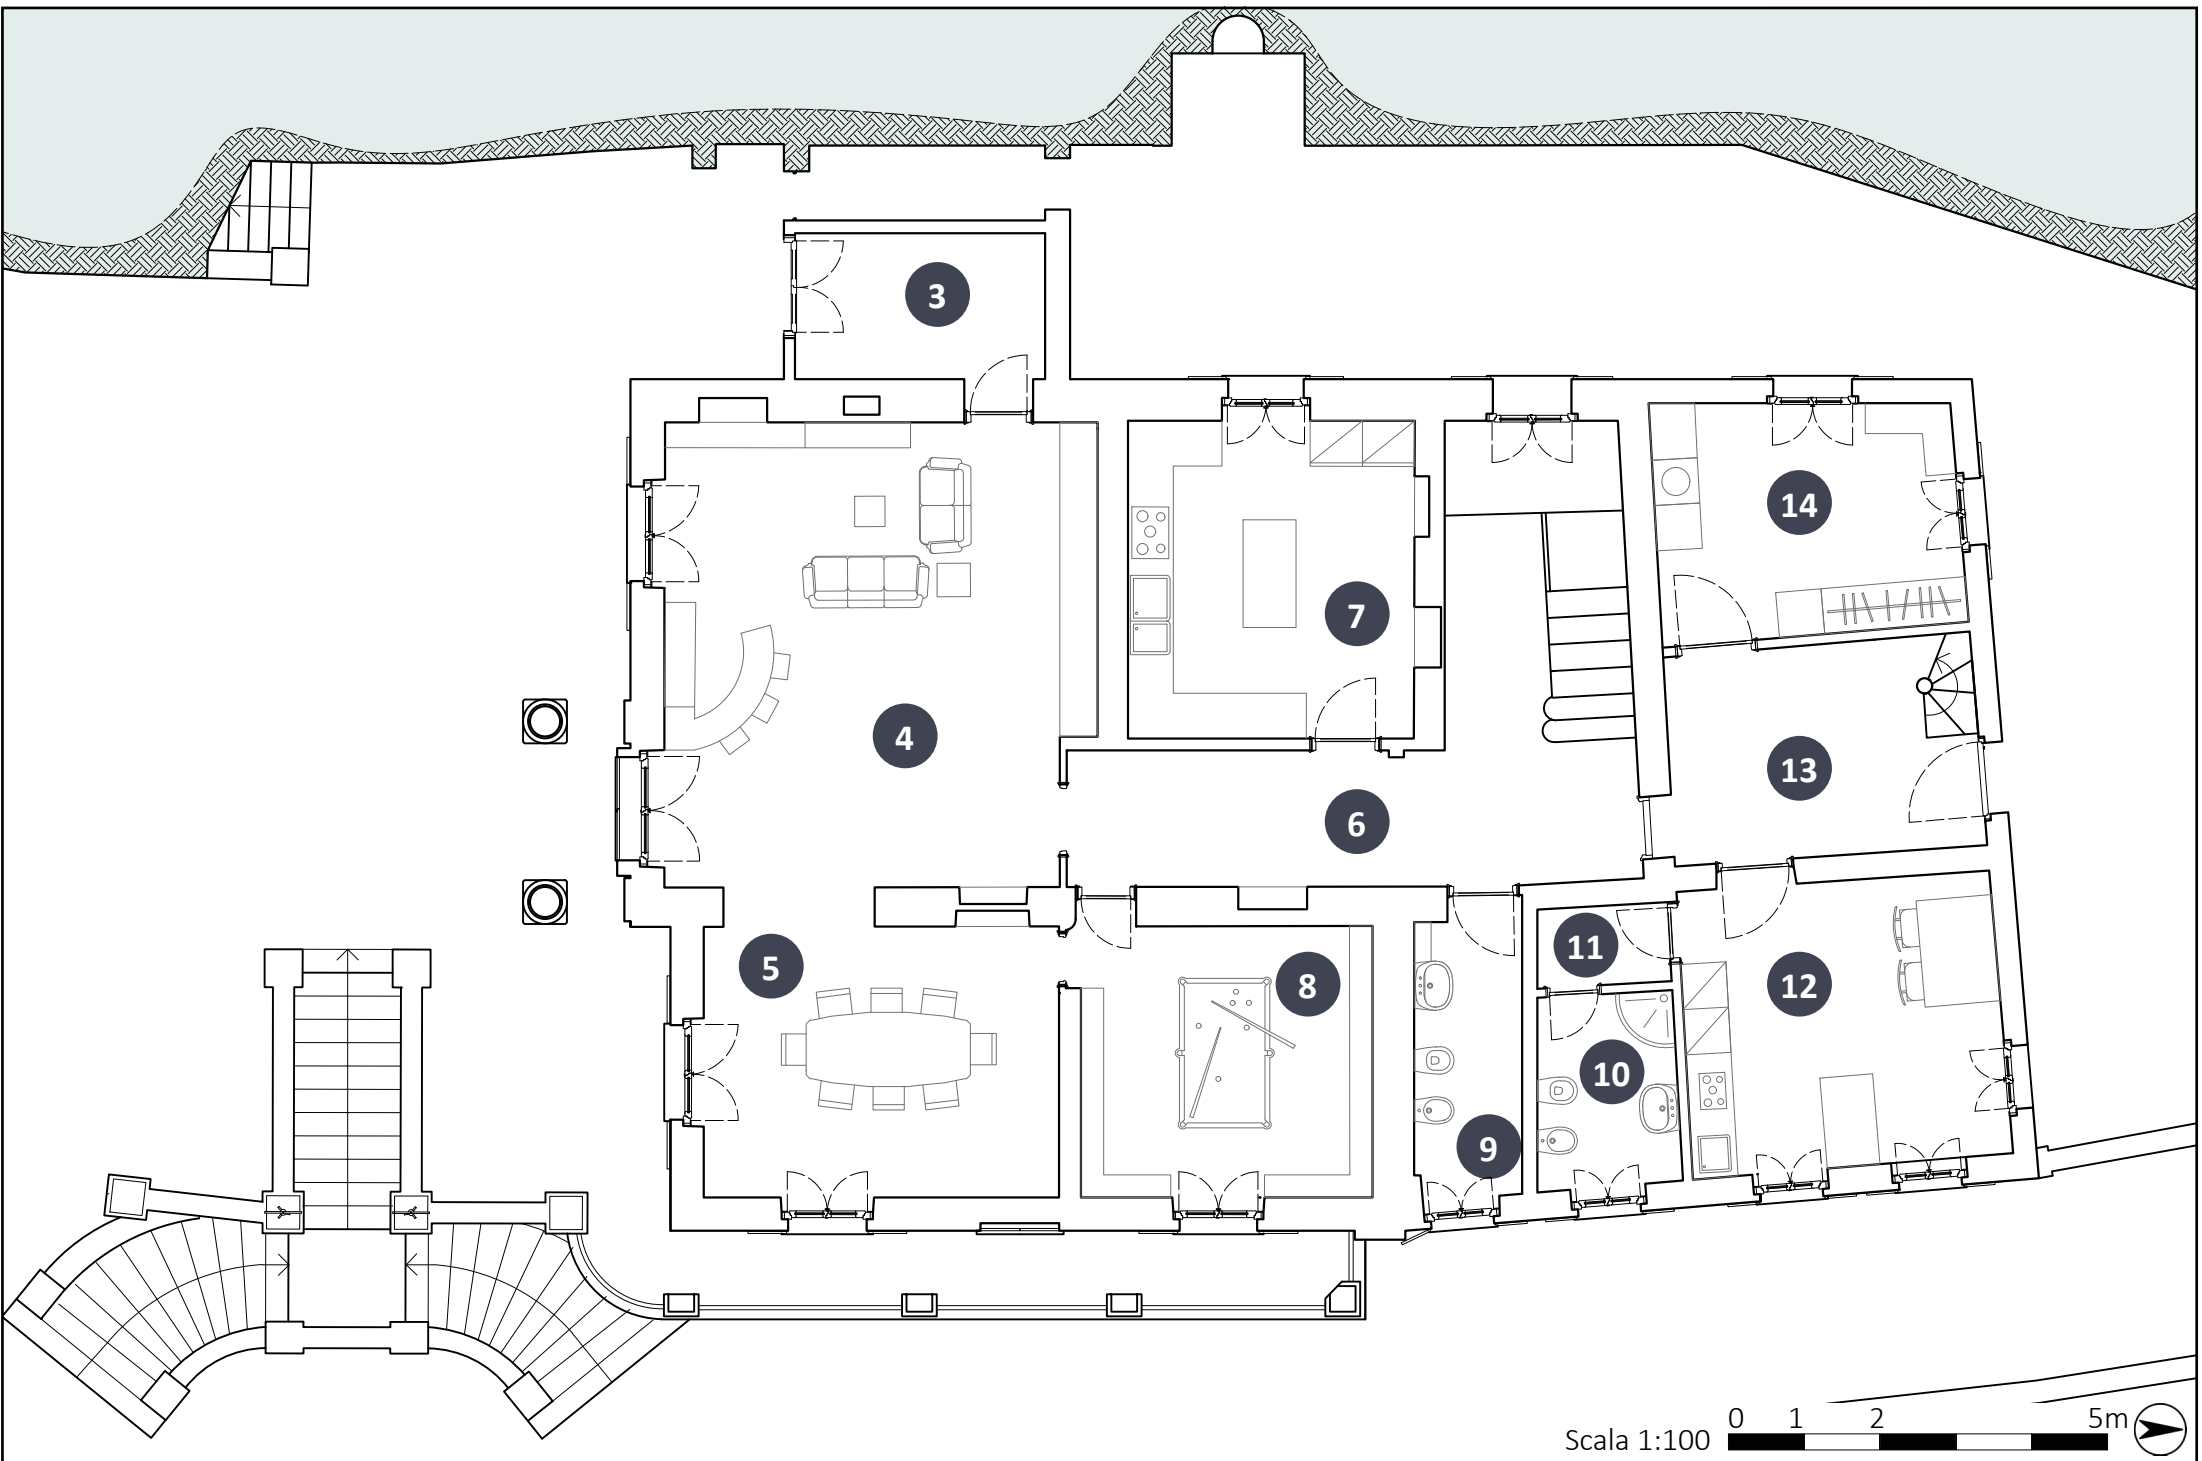

PIANO PRIMO

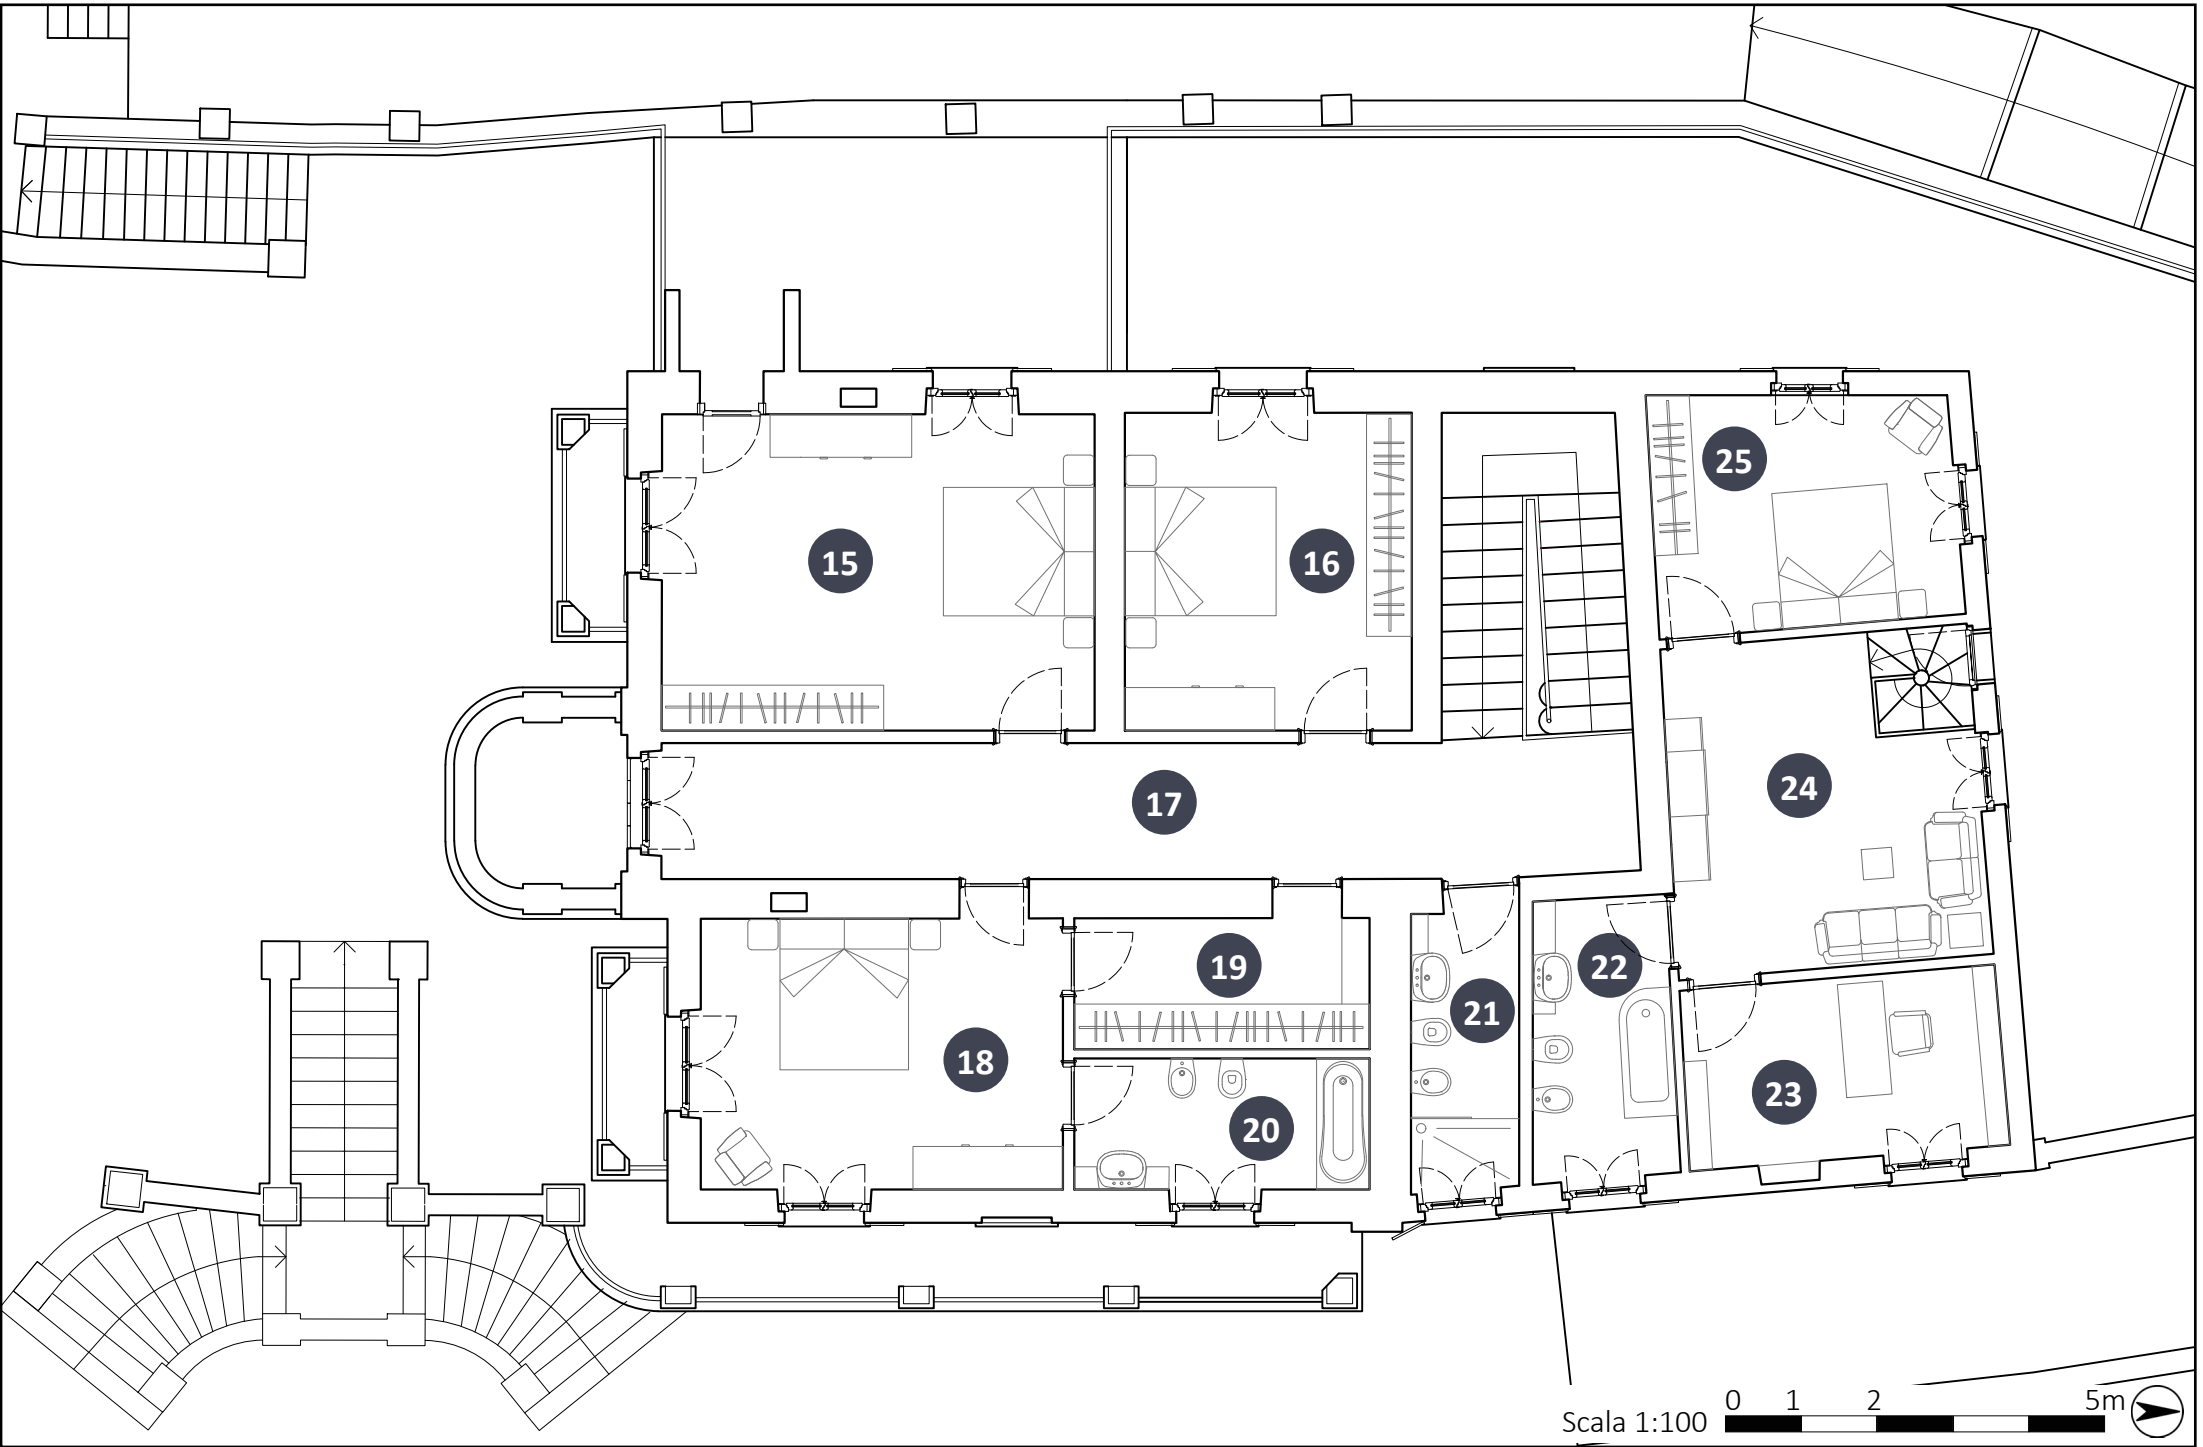

GLI AMBIENTI

Il seminterrato

- 1 Cantina
- 2 Locale tecnico, impianto caldaia

Il piano terra

- 3 Ingresso
- 4 Salone principale
- 5 Sala da pranzo
- 6 Corridoio distributivo
- 7 Cucina
- 8 Sala ricreativa
- 9 Bagno zona giorno

Il piano primo

- 10 Bagno del personale
- 11 Disimpegno
- 12 Cucina del personale
- 13 Accesso del personale
- 14 Lavanderia
- 15 Camera da letto
- 16 Camera da letto
- 17 Corridoio distributivo
- 18 Camera da letto
- 19 Cabina armadio
- 20 Bagno privato
- 21 Bagno zona notte
- 22 Bagno del personale
- 23 Studio
- 24 Salotto
- 25 Camera da letto

Boutique hotel / Residenza privata

Appartamento del personale

SUGGERIZIONI

Hotel Villa Belvedere | Salone

In <www.villabelvedere.it/it/>

Hotel Villa Belvedere | Camera da letto

In <www.villabelvedere.it/it/>

AdAstra | Cucina

In <www.adastraflorence.it/it/>

AdAstra | Particolare camera da letto

In <www.adastraflorence.it/it/>