
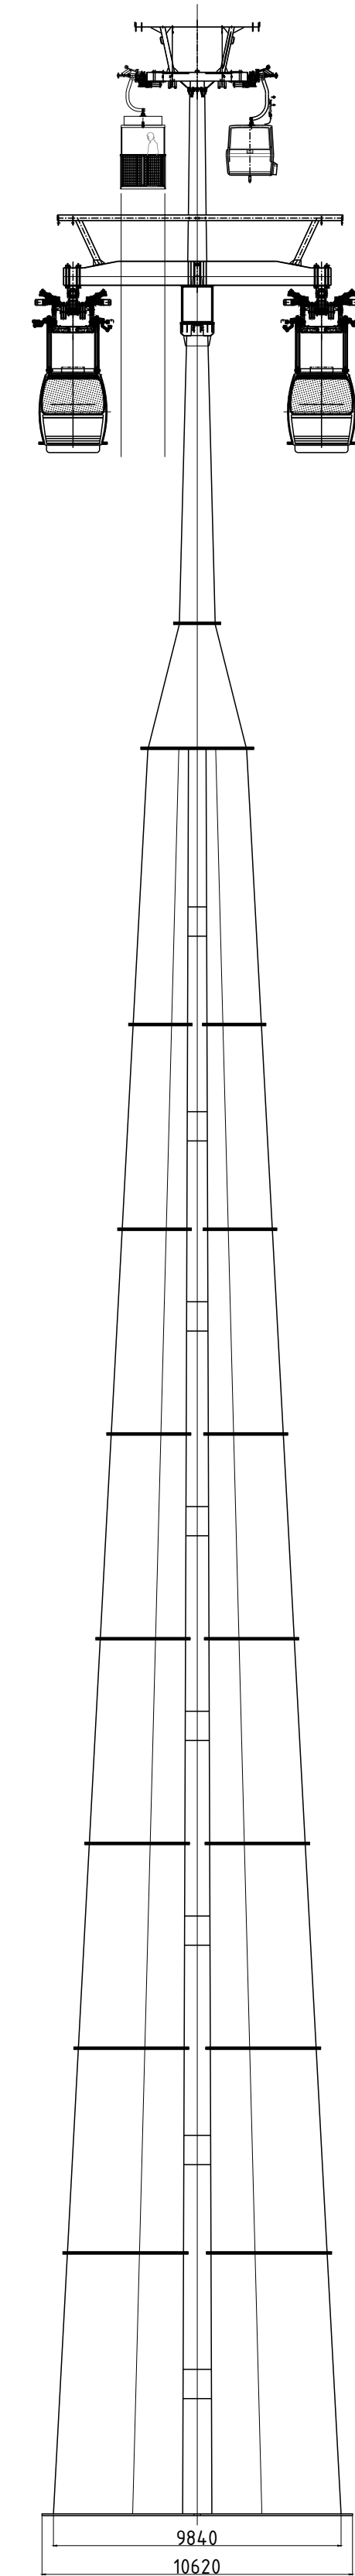


Base flange

Vista in pianta

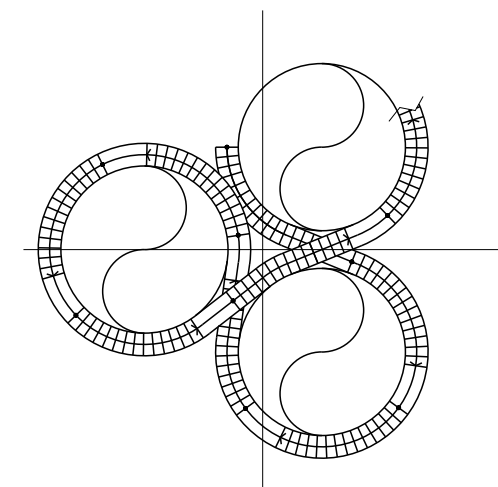

9840

10620

POLITECNICO DI TORINO

Laurea Magistrale
in **Ingegneria Civile**

Tesi di Laurea Magistrale

Sistemi di trasporto pubblico con trazione a fune per applicazioni
urbane: una proposta progettuale di connessione aerea per il
comune di Genova



TAVOLA 07

Schema sostegno tipo

SCALA

1:200

Relatore
Prof. Ing. Bruno Dalla Chiara
Correlatore
Ing. Sergio Blengini
Ing. Stefano Bazzolo

Candidato
Giuseppe Pellegrino

Anno accademico 2019/2020