



CONCEPT DI PROGETTO E METODOLOGIE DI INTERVENTO


RICOMPOSIZIONE FORMALE

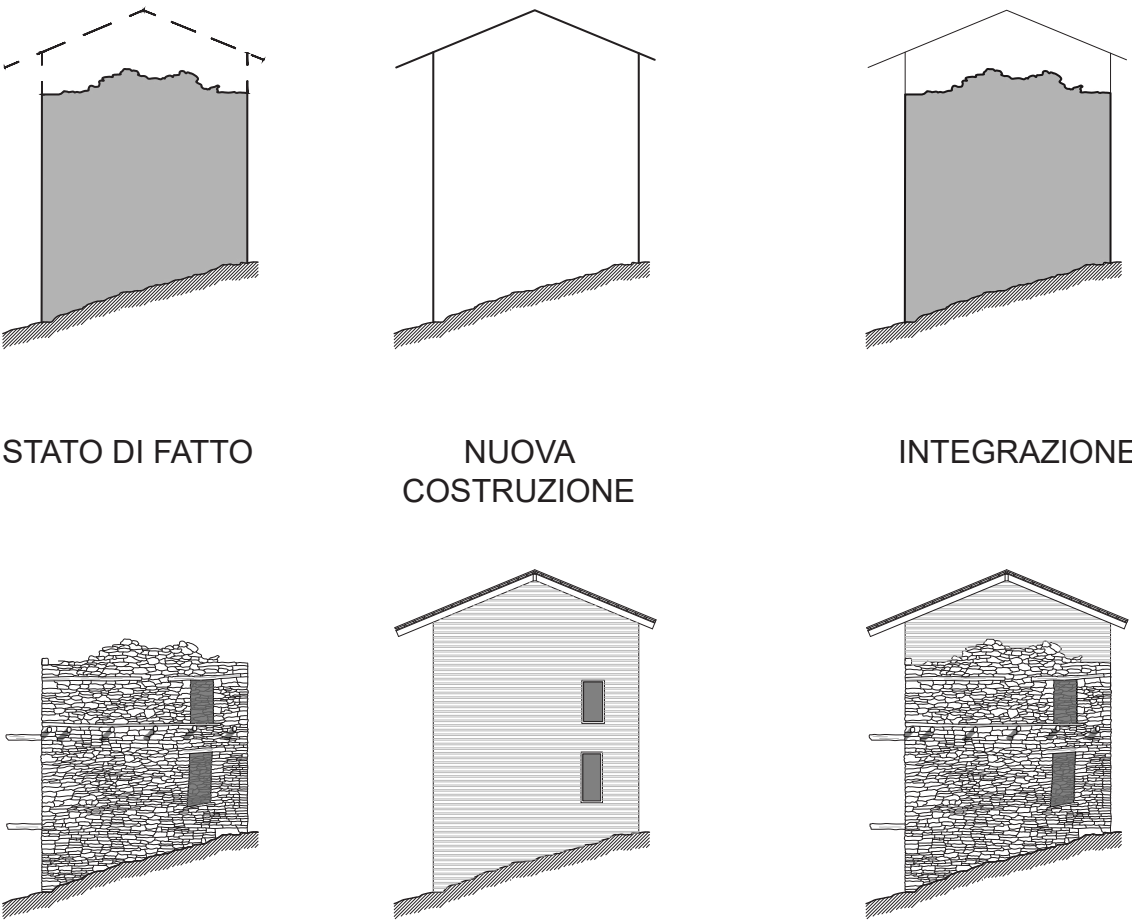

STUDIO DEI SERRAMENTI SOSTITUZIONE - NUOVE APERTURE

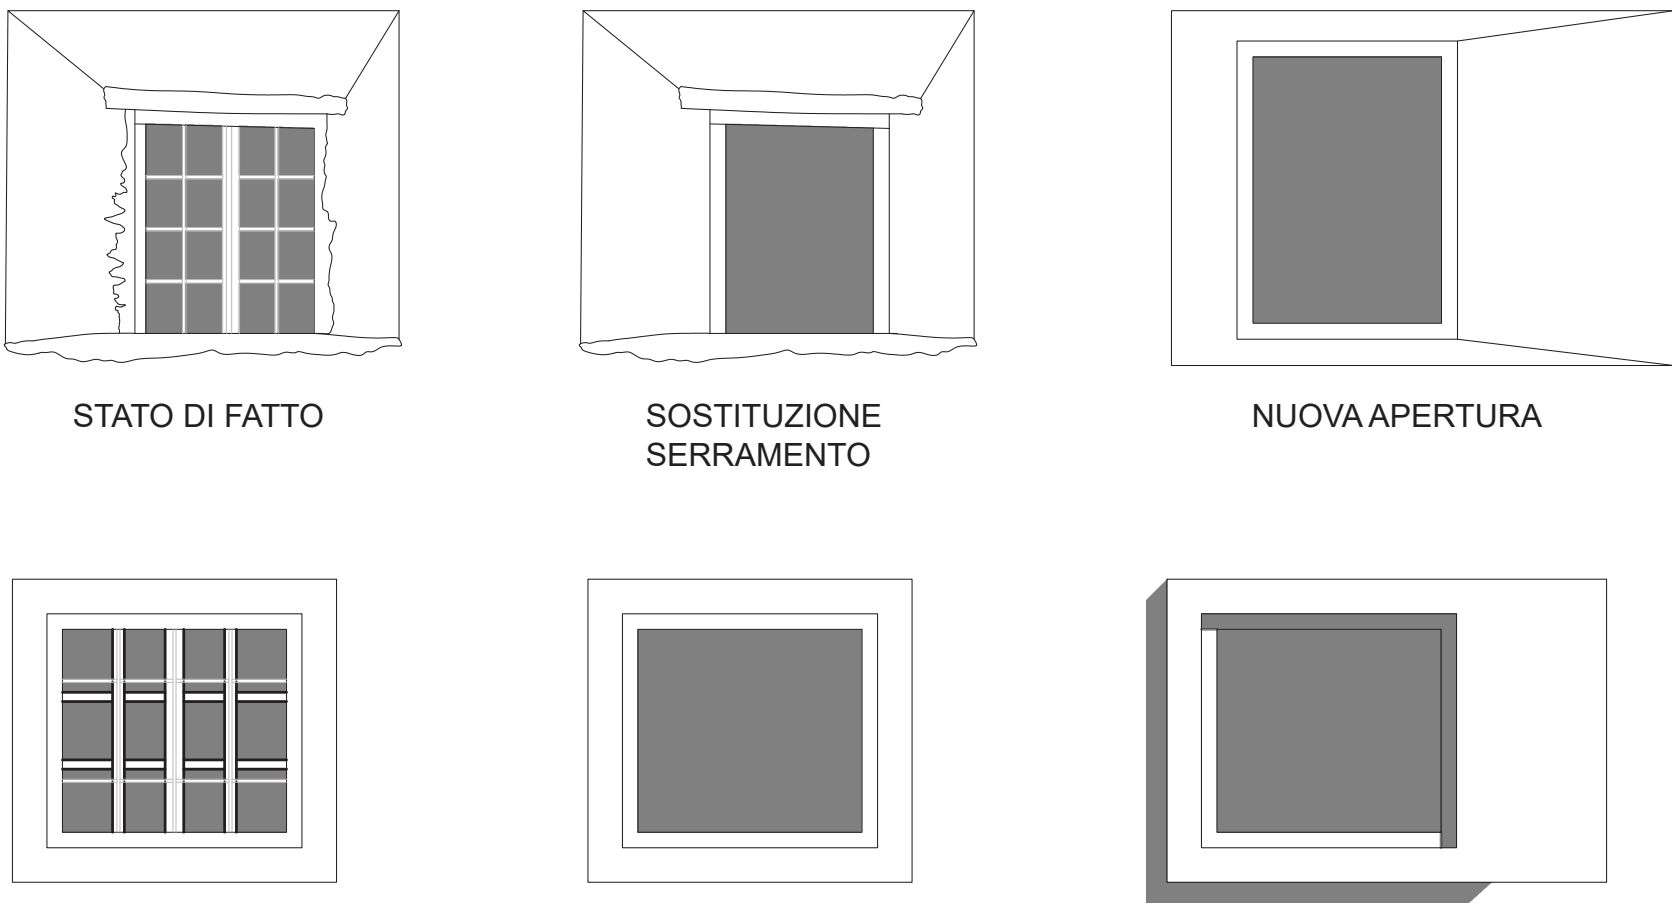


SISTEMA COSTRUTTIVO

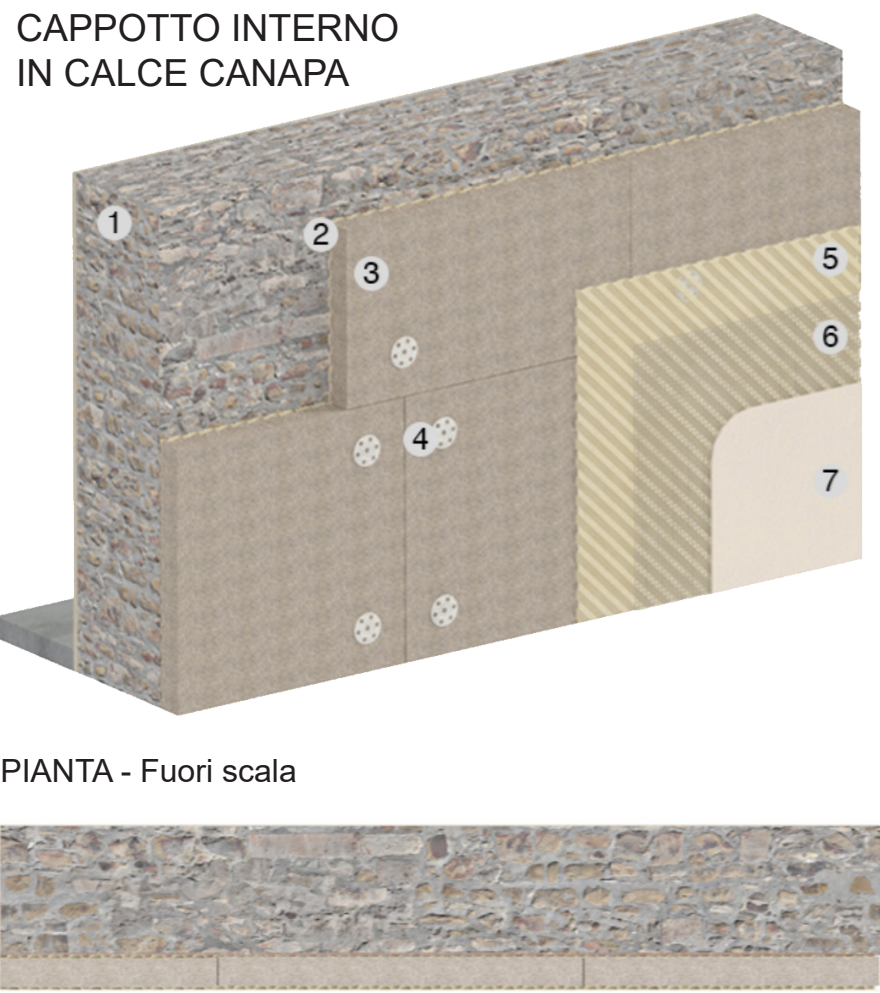

- Isolamento interno a parete con pannelli di calce-canapa:
1. Muratura esistente
  2. Adesivo rasante specifico a base di calce idraulica naturale
  3. Pannello in fibra di canapa(80x60cm)
  4. Tasselli a espansione,
  5. Adesivo
  6. Rete in fibra di vetro
  7. Intonachino a calce


<https://www.bancadellacalce.it/bdc/calcecanapa/>

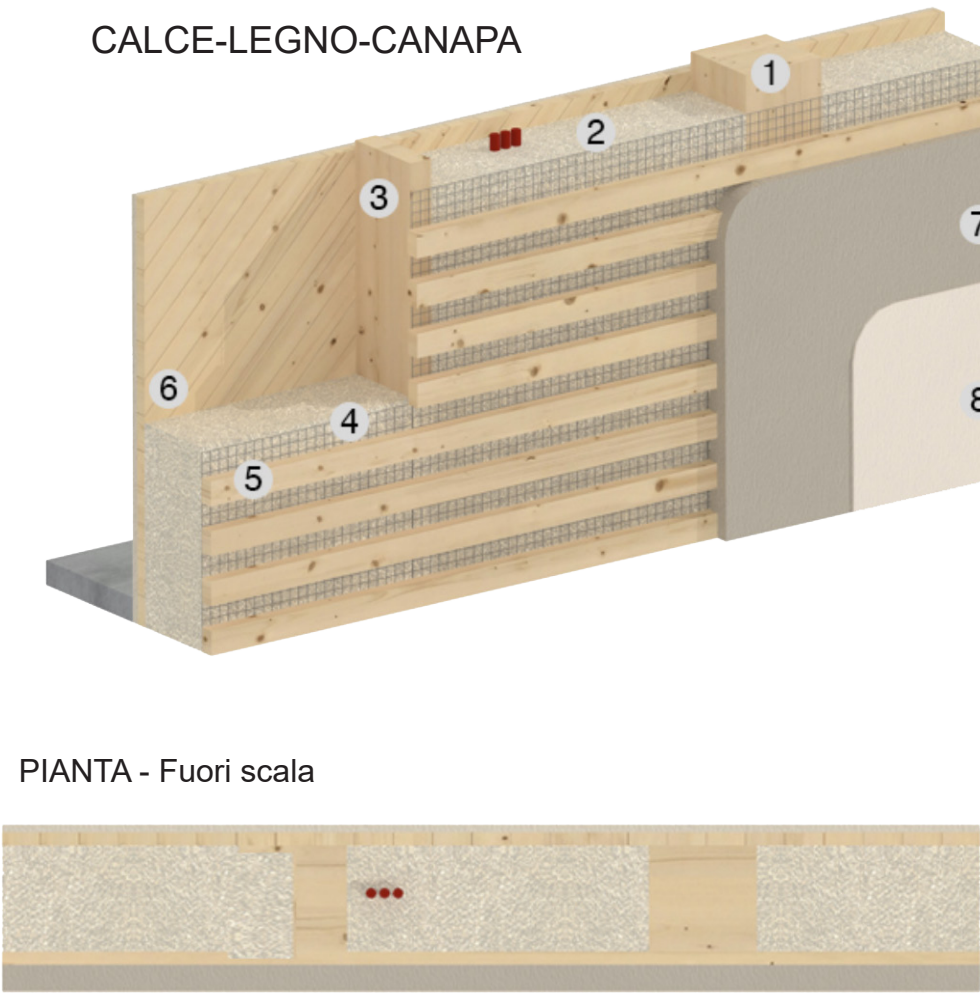


- Isolamento in intercapedine struttura in legno;
1. Struttura in legno,
  2. Isolamento in calce-canapa
  - 3 Murali in legno
  4. Rete di contenimento
  5. Listelli in legno
  6. Listelli in legno a 45°
  7. Termointonaco in calce-canapa
  8. Finitura

<https://www.bancadellacalce.it/bdc/calcecanapa/>

MINIMO INTERVENTO

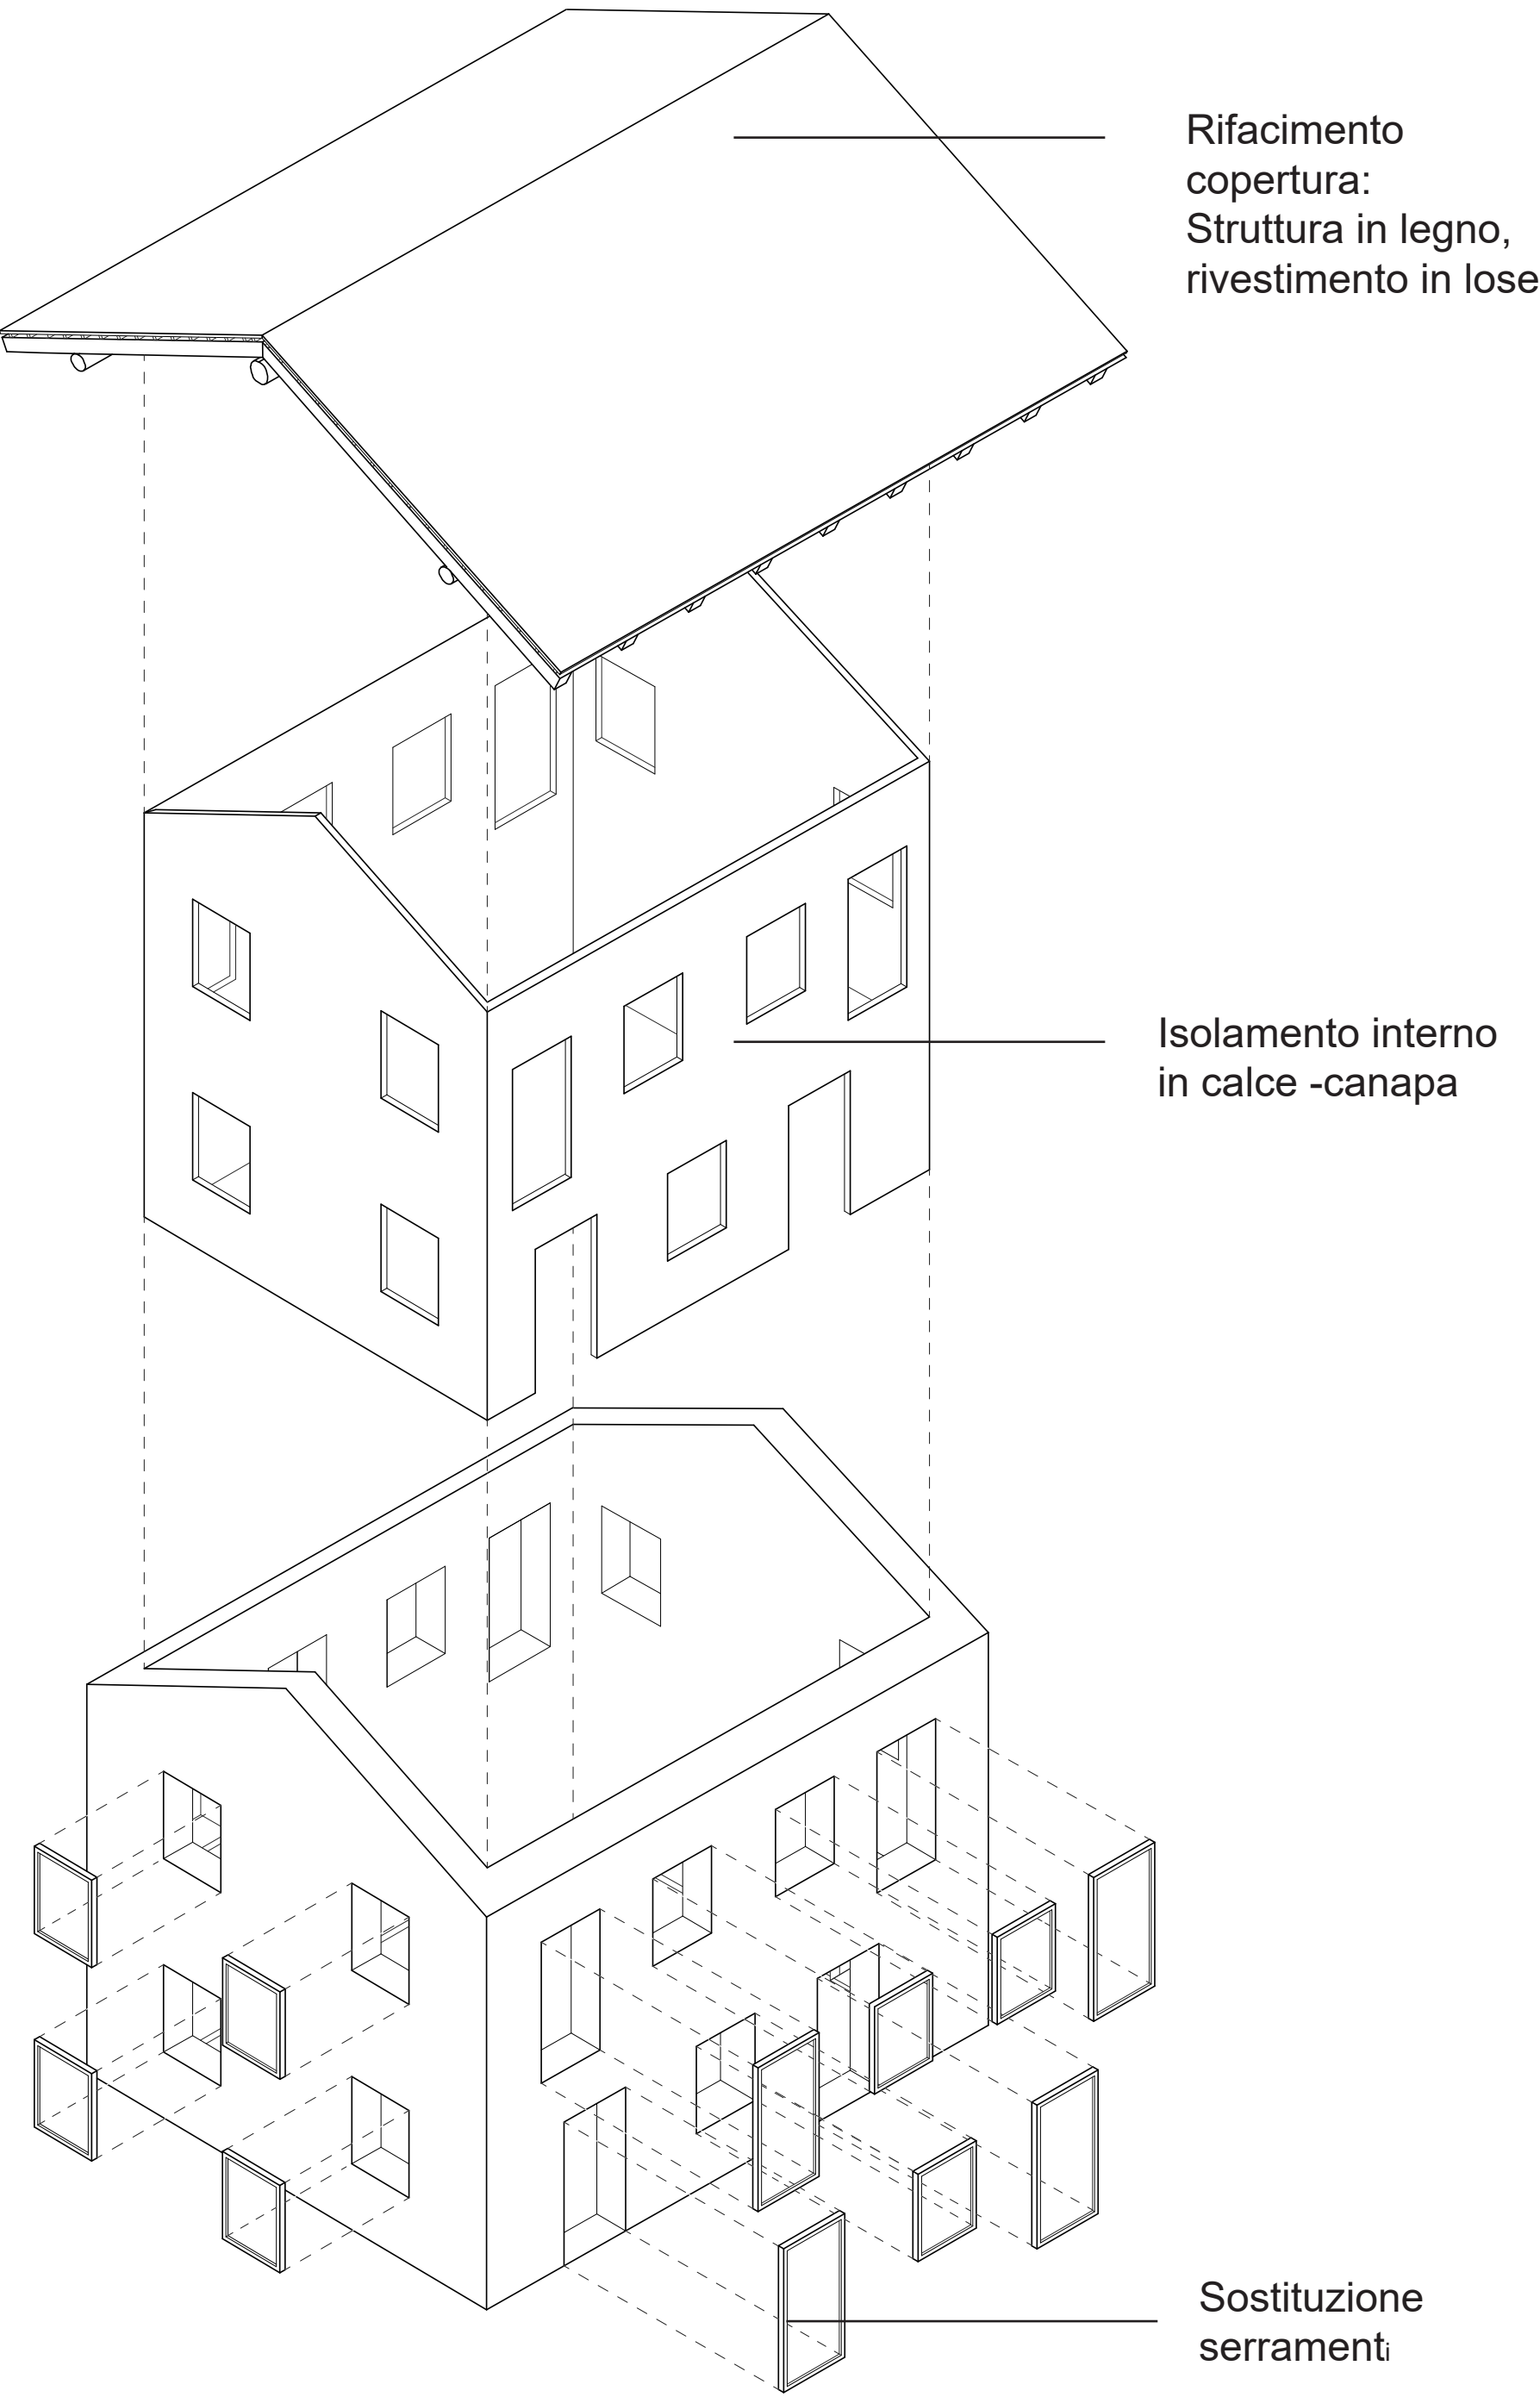

INTEGRAZIONE

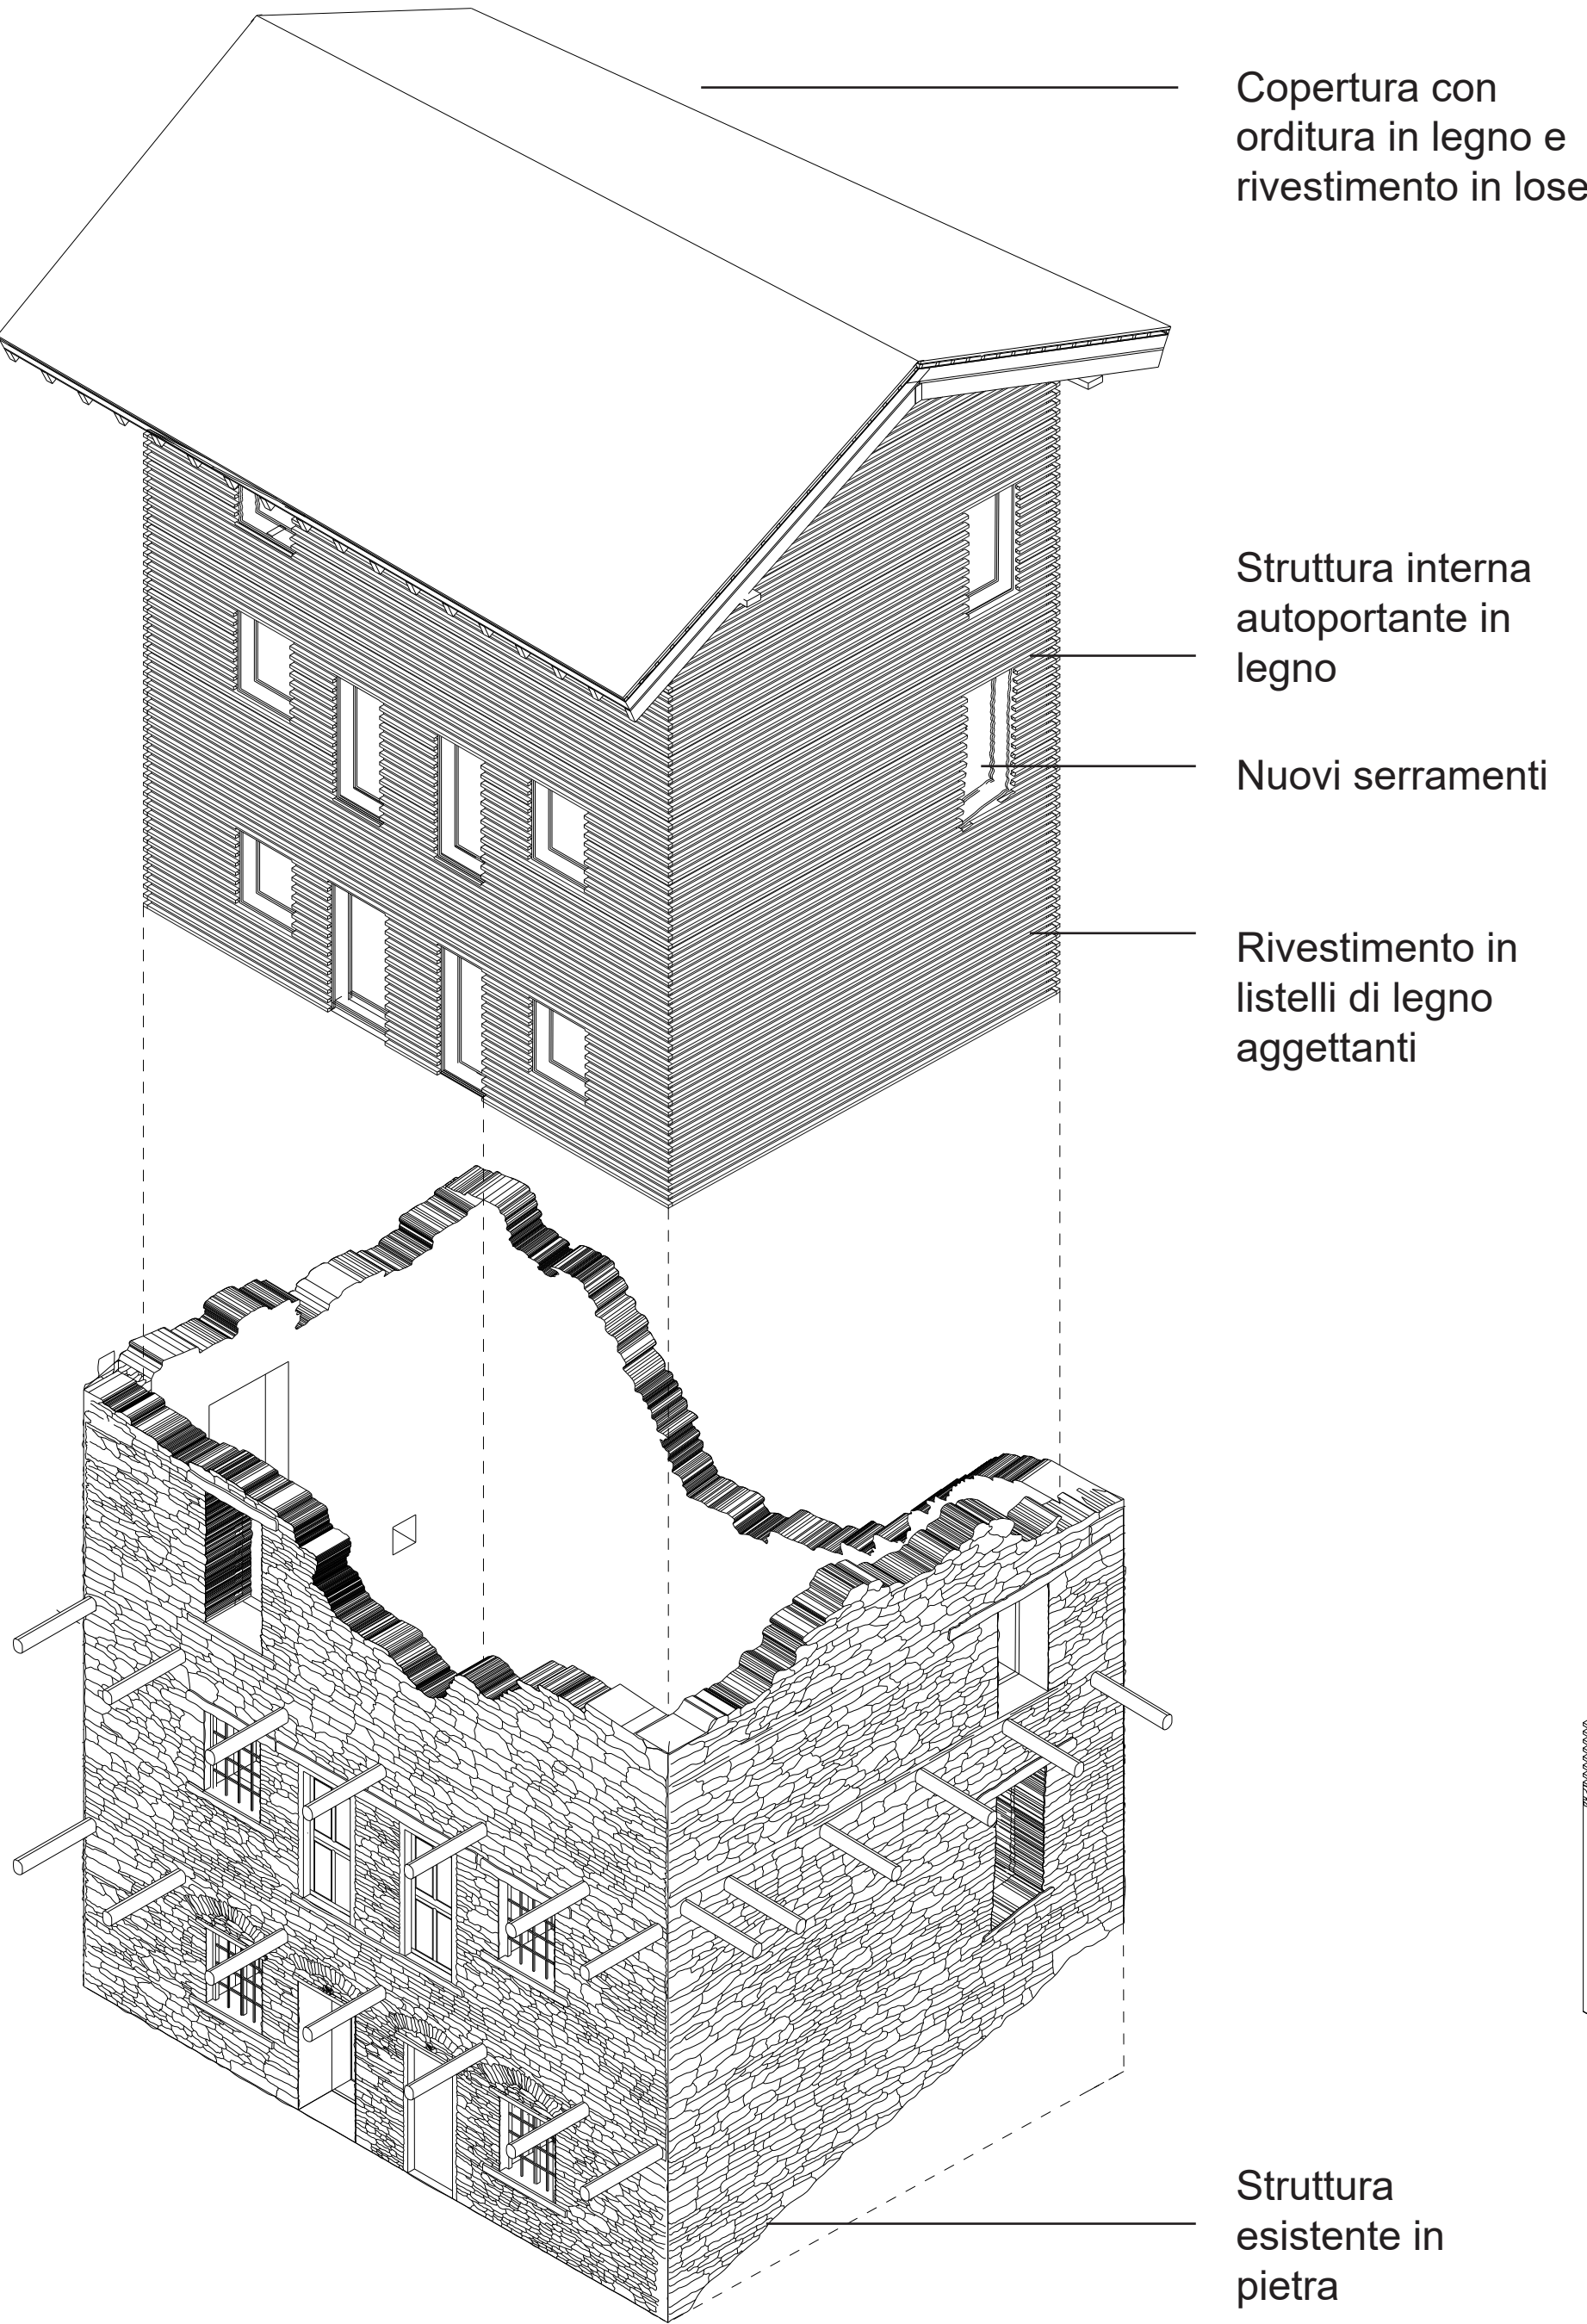

NUOVA COSTRUZIONE

