




IL RIFUGIO

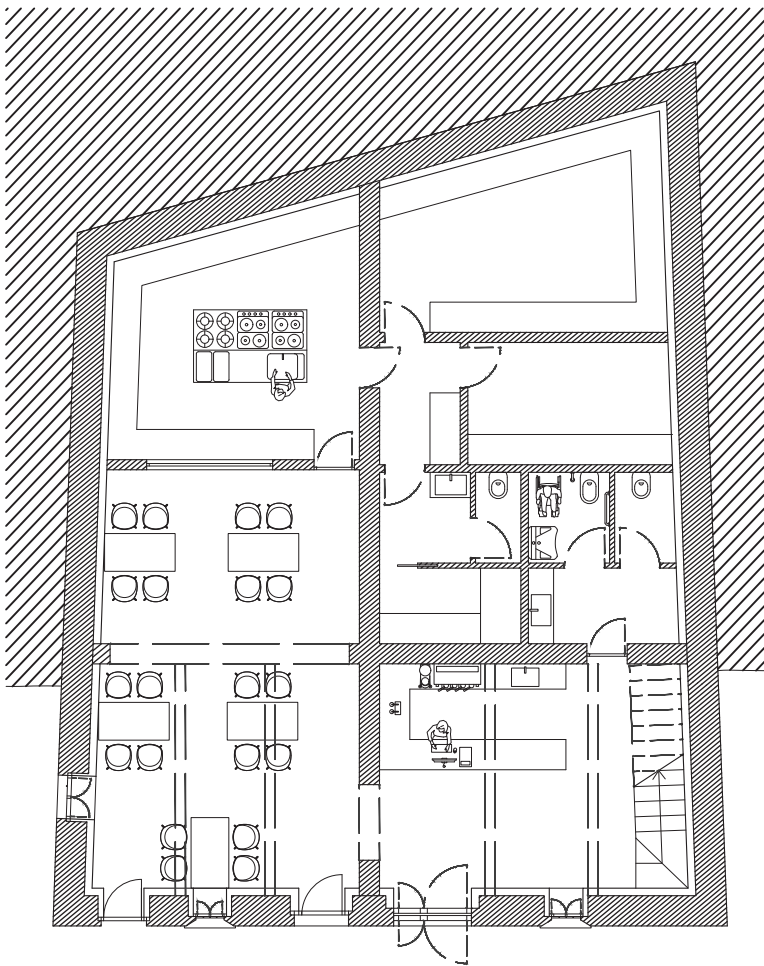


PIANTA PIANO PRIMO

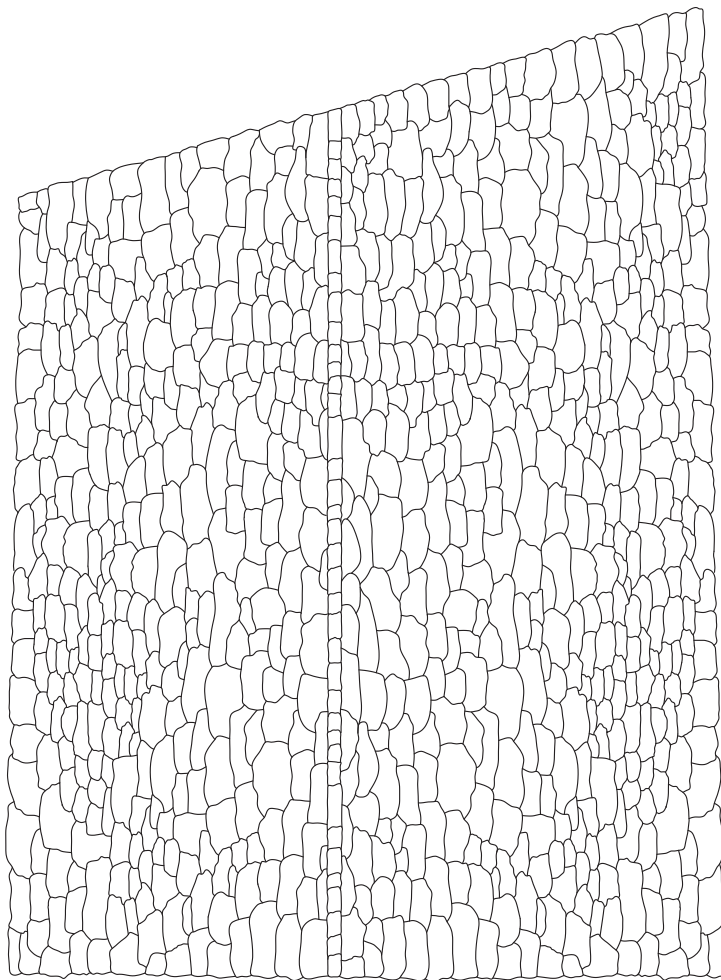



PIANTA COPERTURA

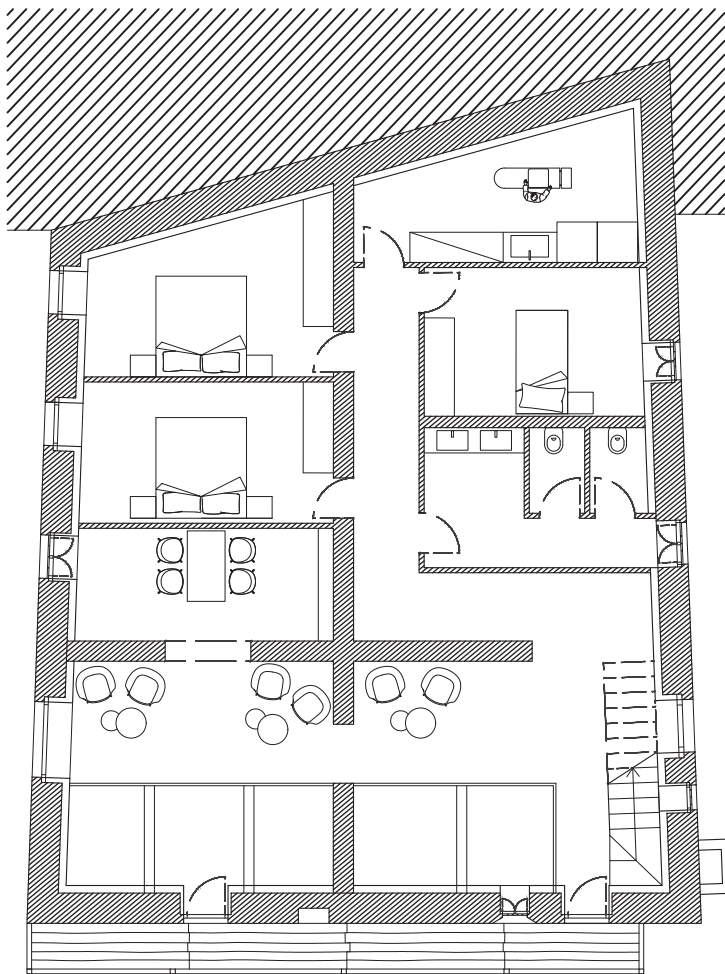


PIANTA PIANO TERRA

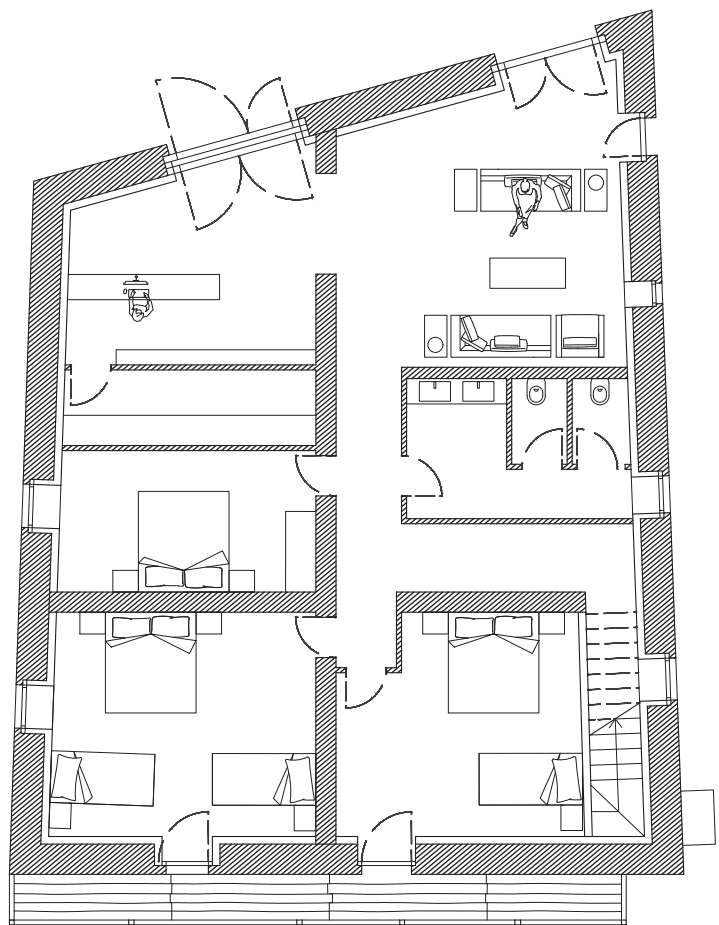



PIANTA PIANO SECONDO

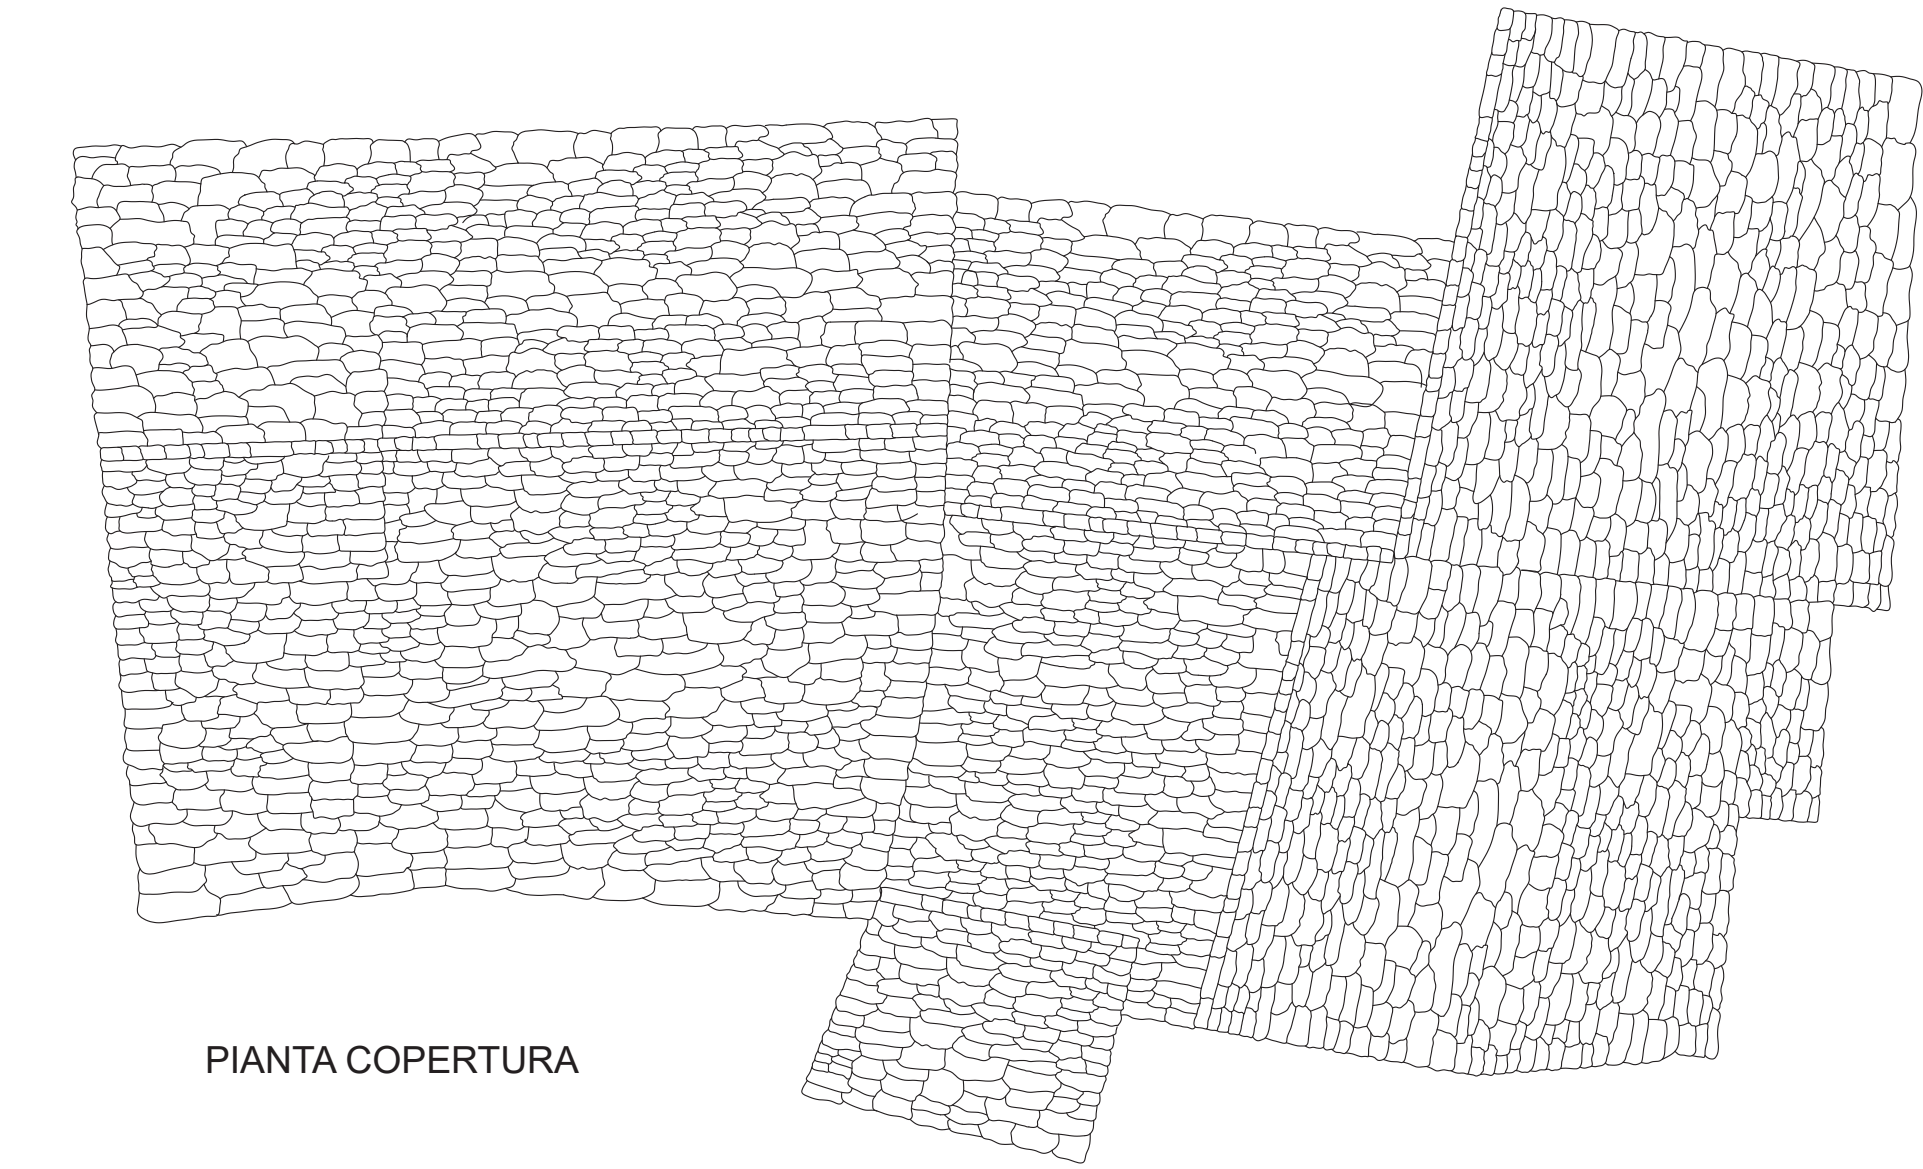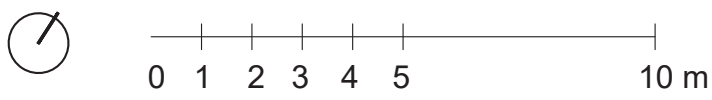


PIANTA COPERTURA

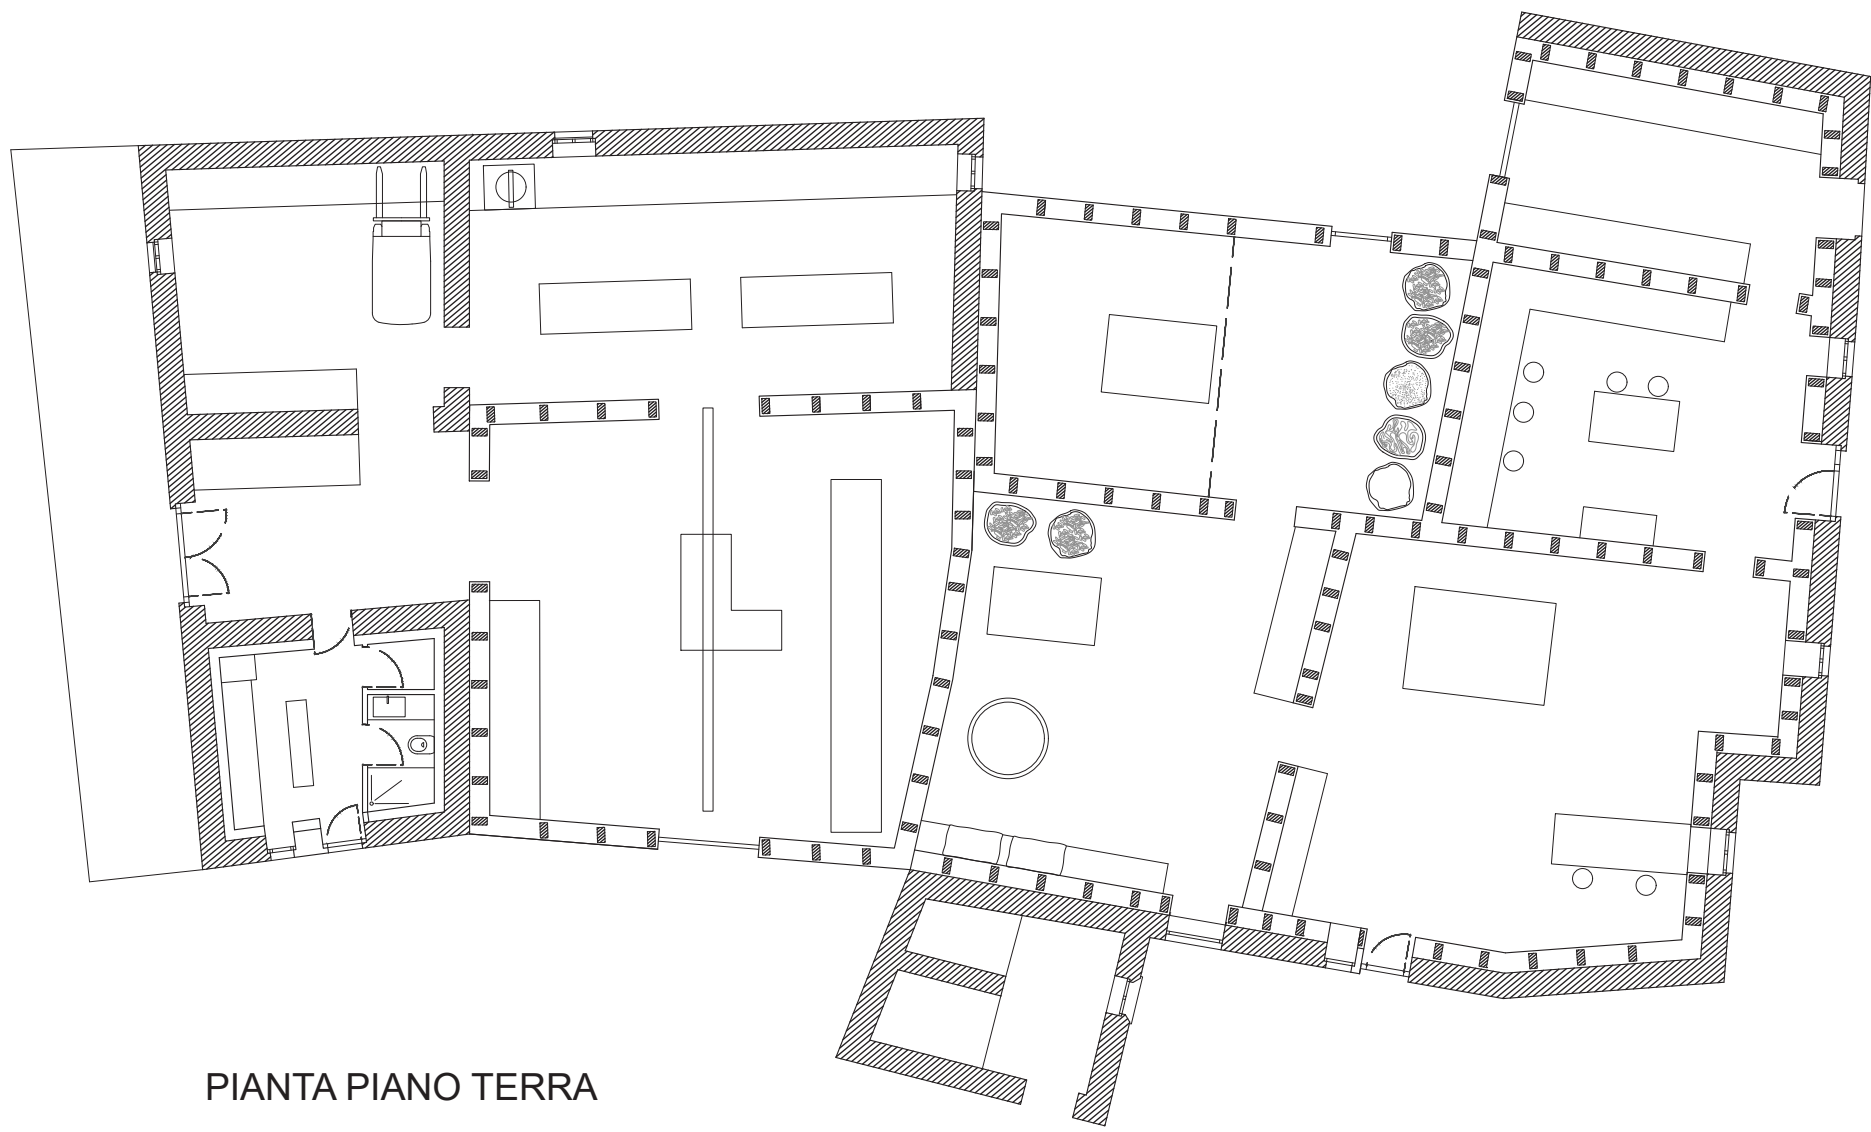


PIANTA PIANO TERRA

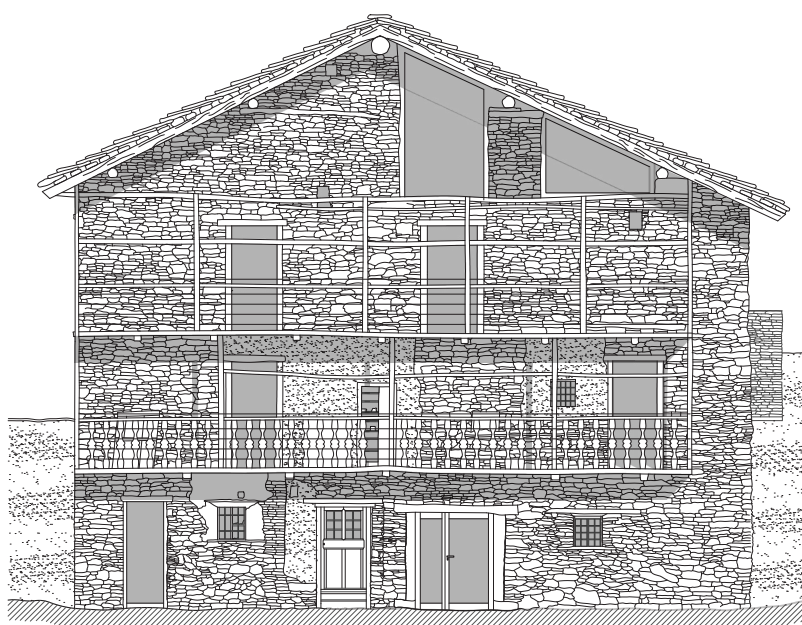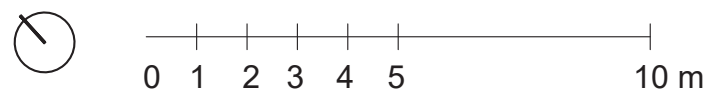


PROSPETTO SUD

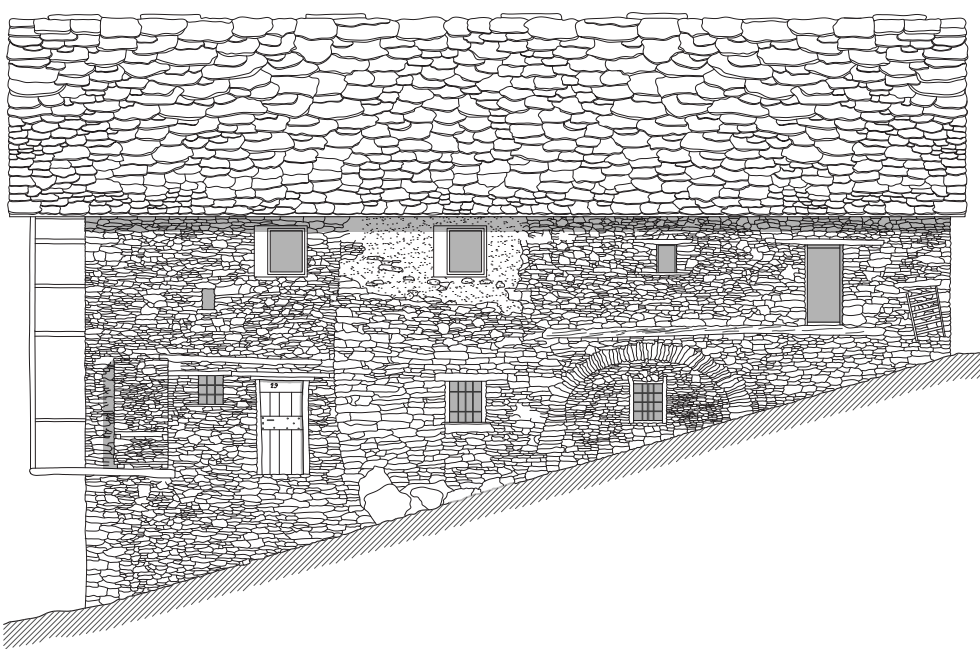


PROSPETTO EST

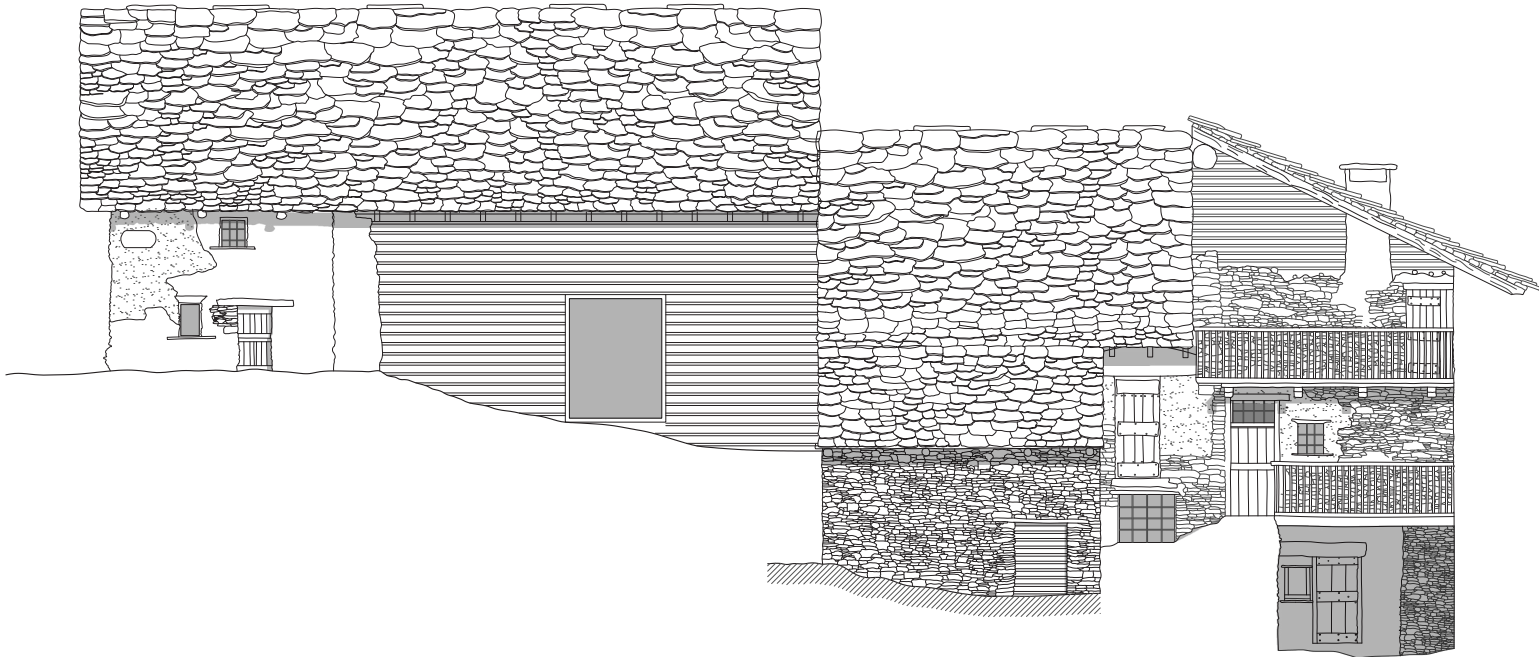


PROSPETTO SUD

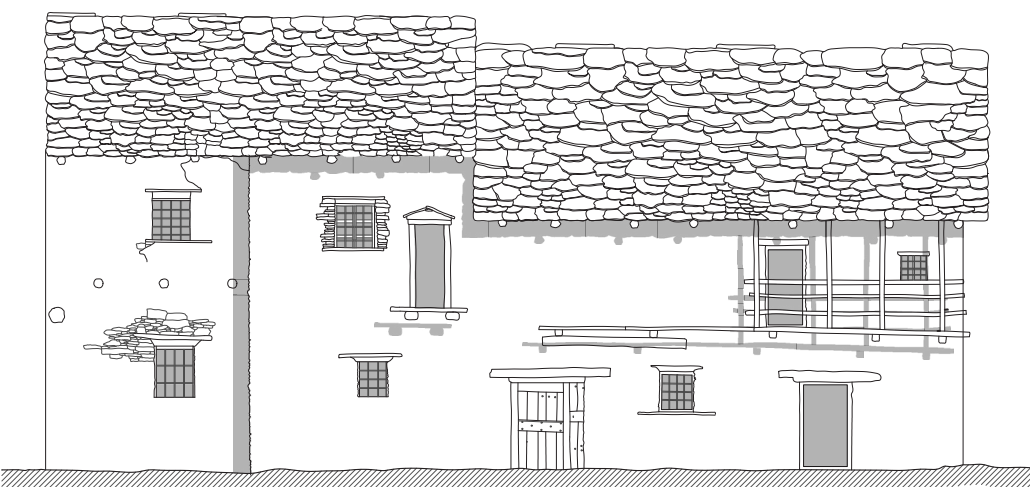


PROSPETTO EST

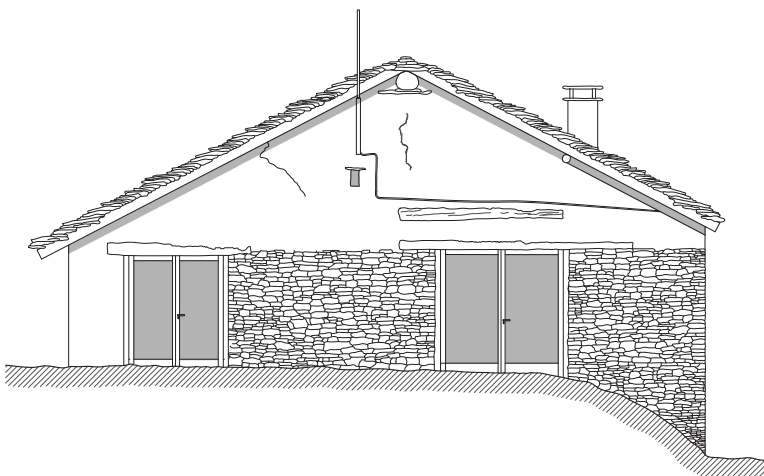


PROSPETTO NORD

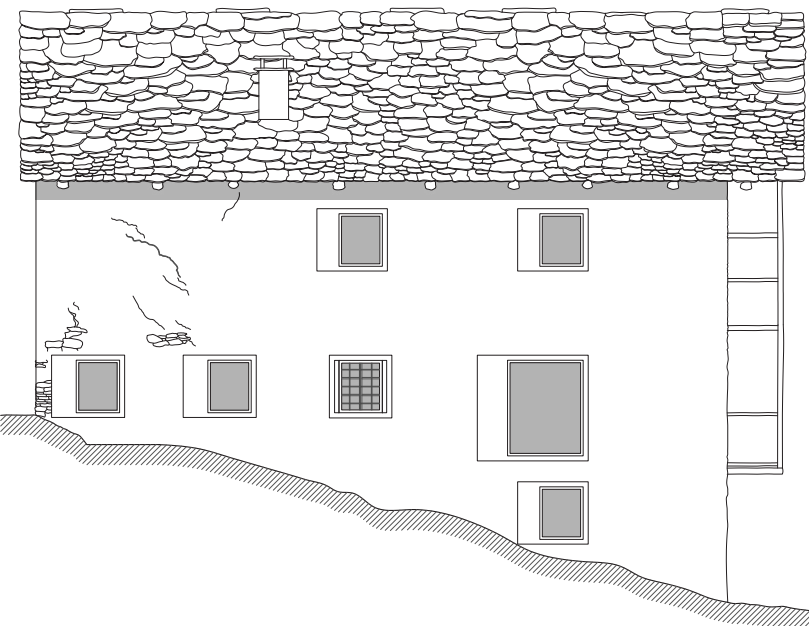

PROSPETTO OVEST

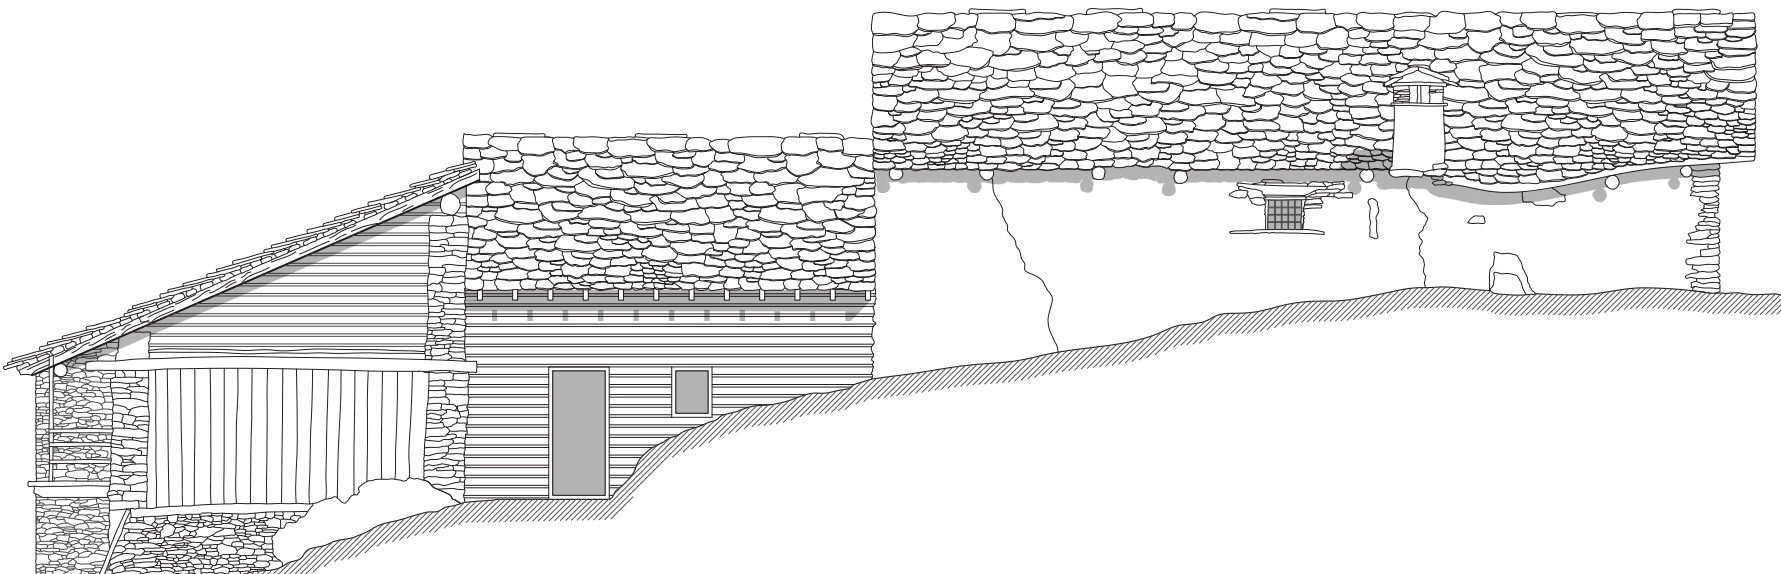

PROSPETTO SUD

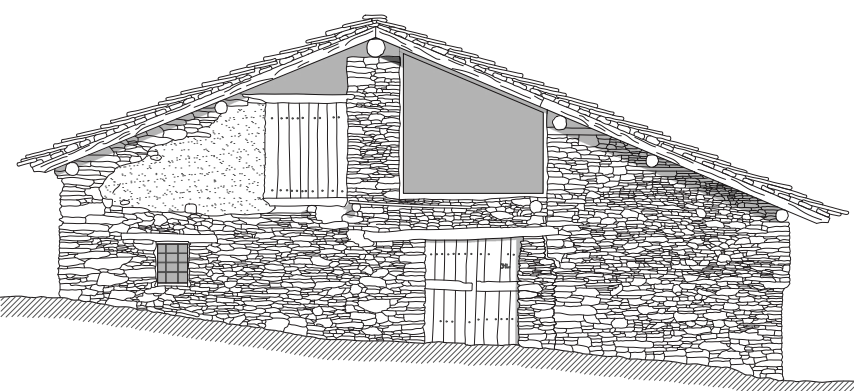

PROSPETTO OVEST

I LABORATORI DI TRASFORMAZIONE DEL LEGNO E DELLA CANAPA