





LE STALLE PER I BOVINI

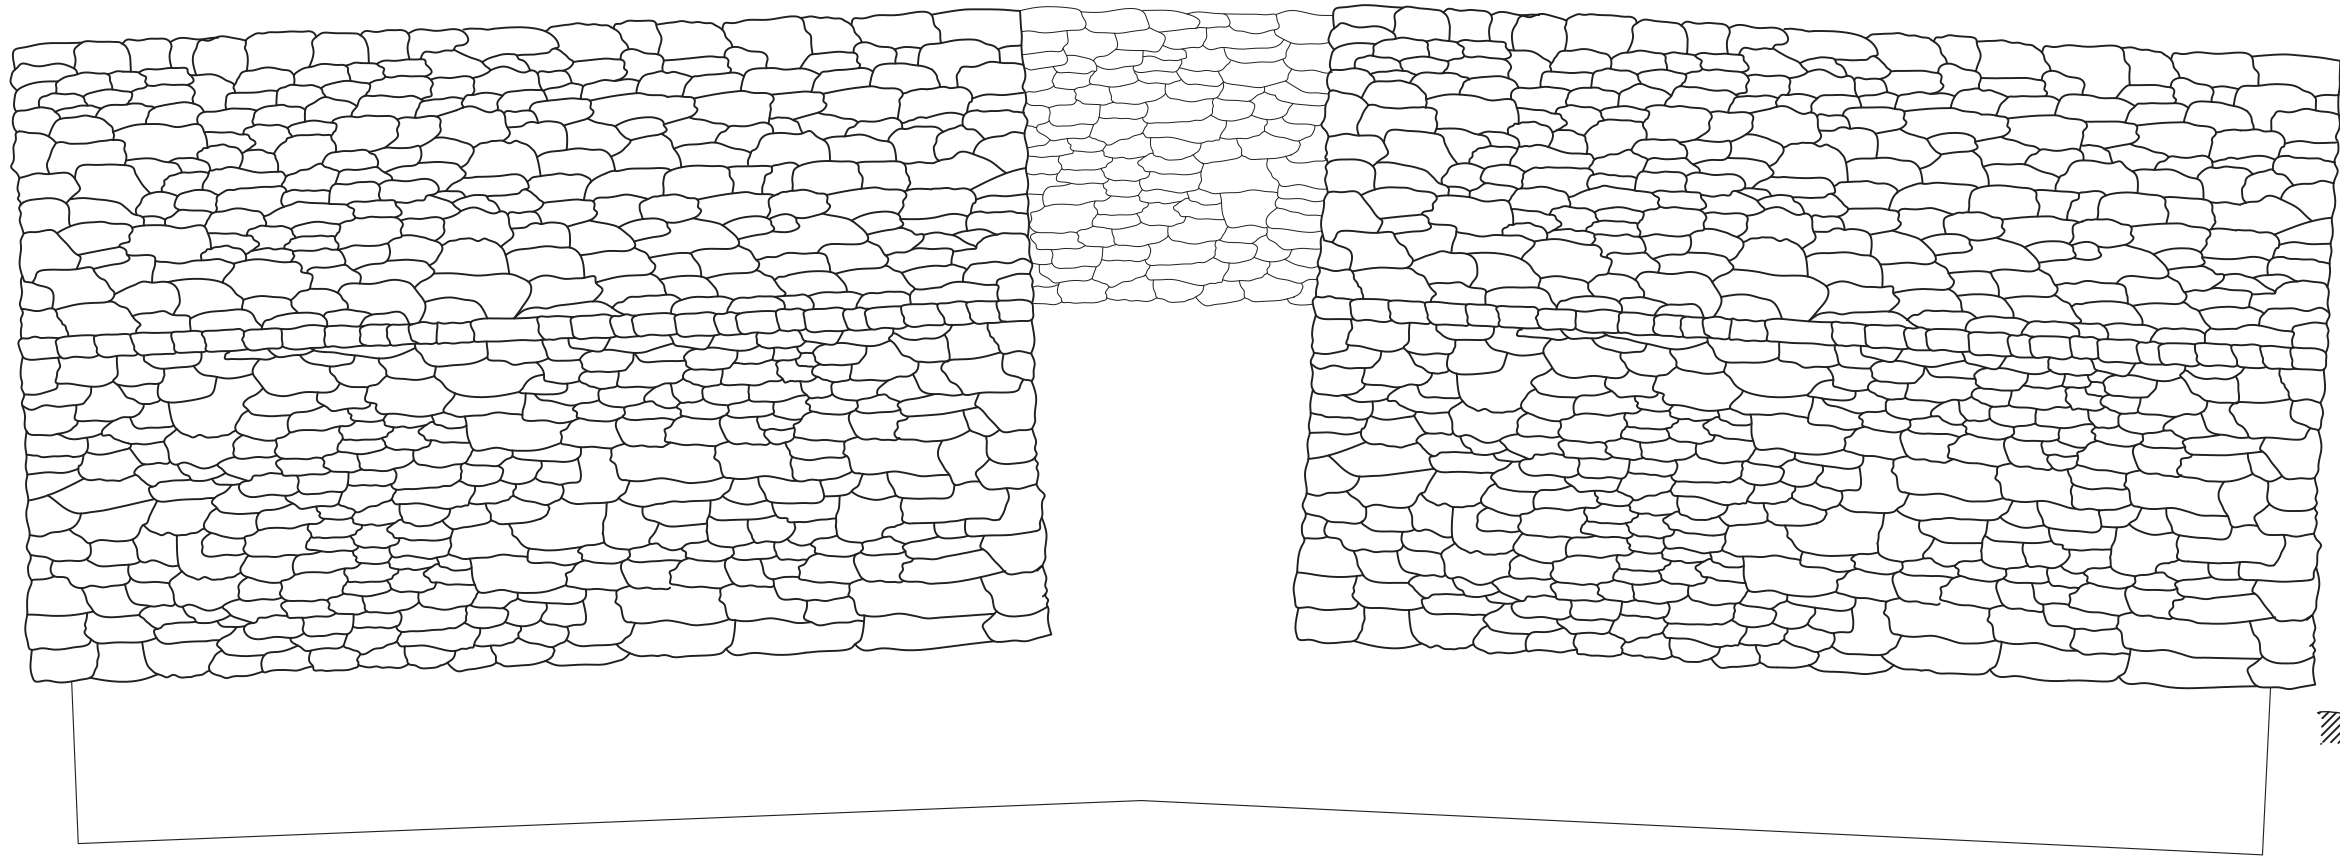

PIANTA PIANO TERRA

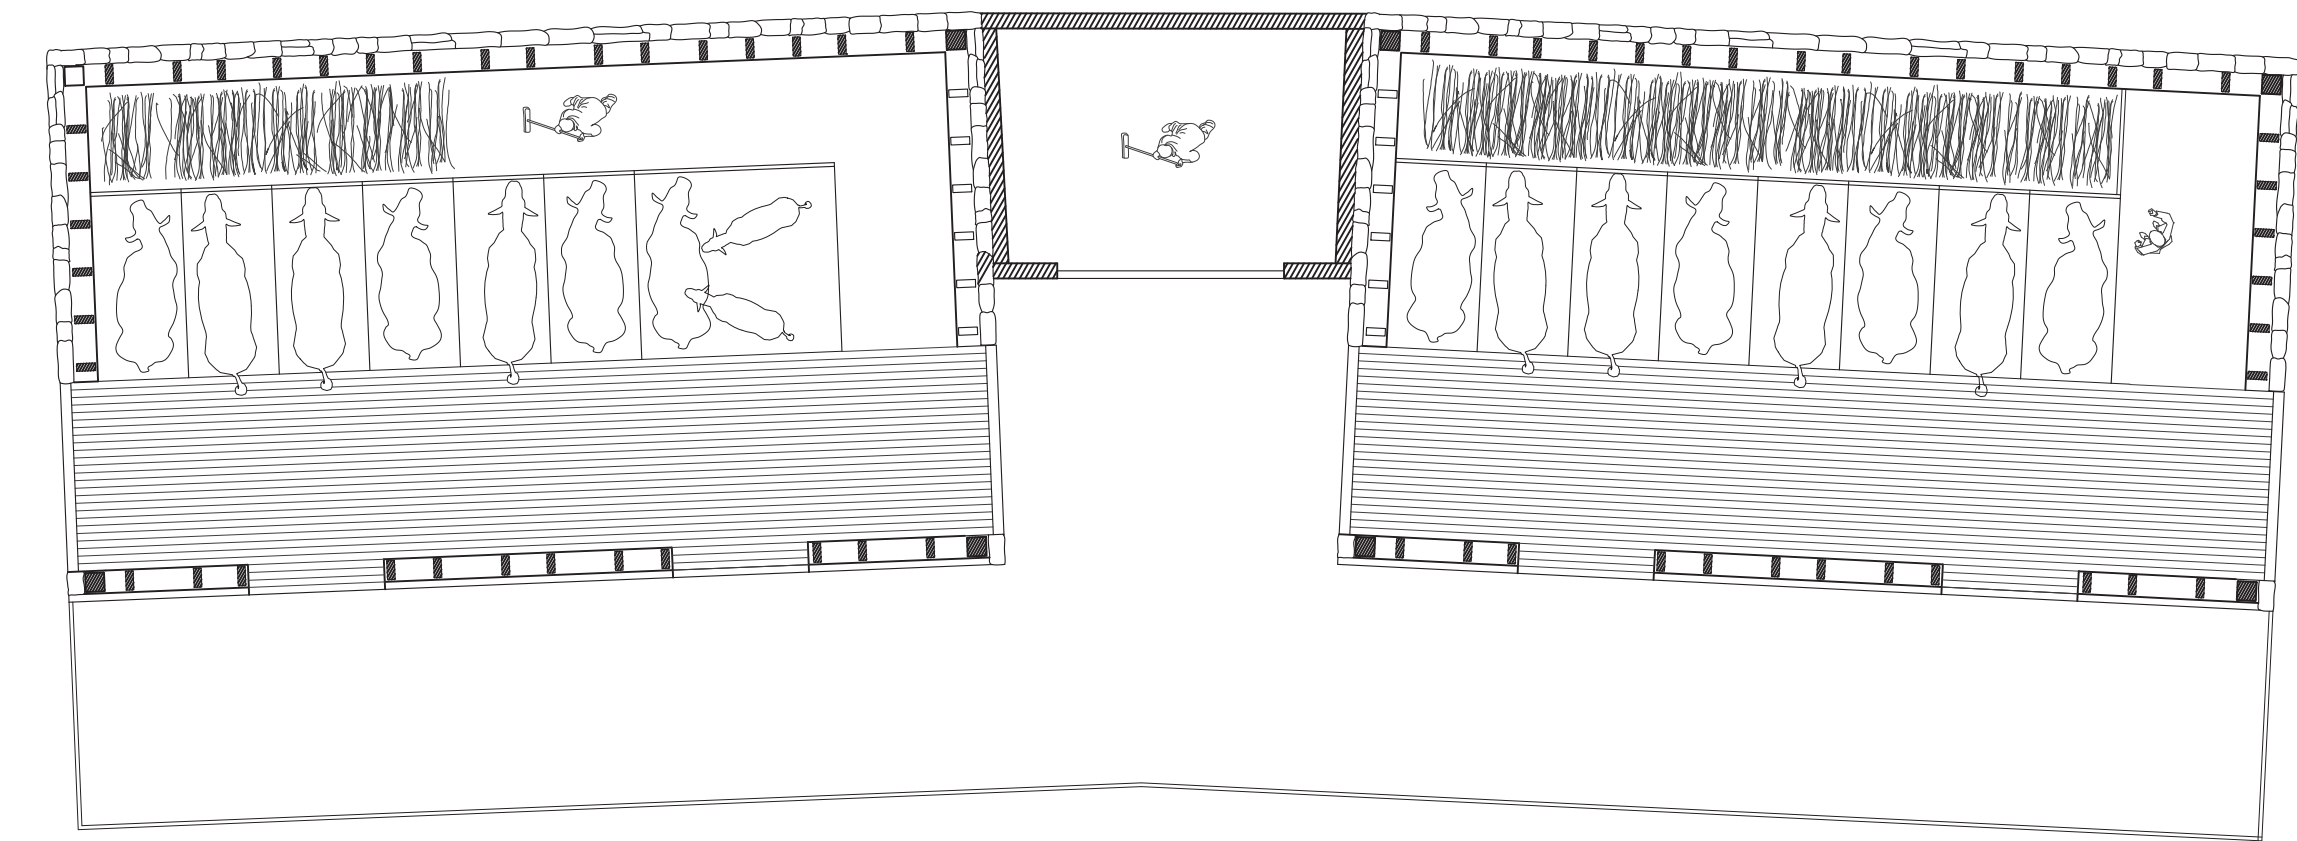


PIANTA PIANO TERRA

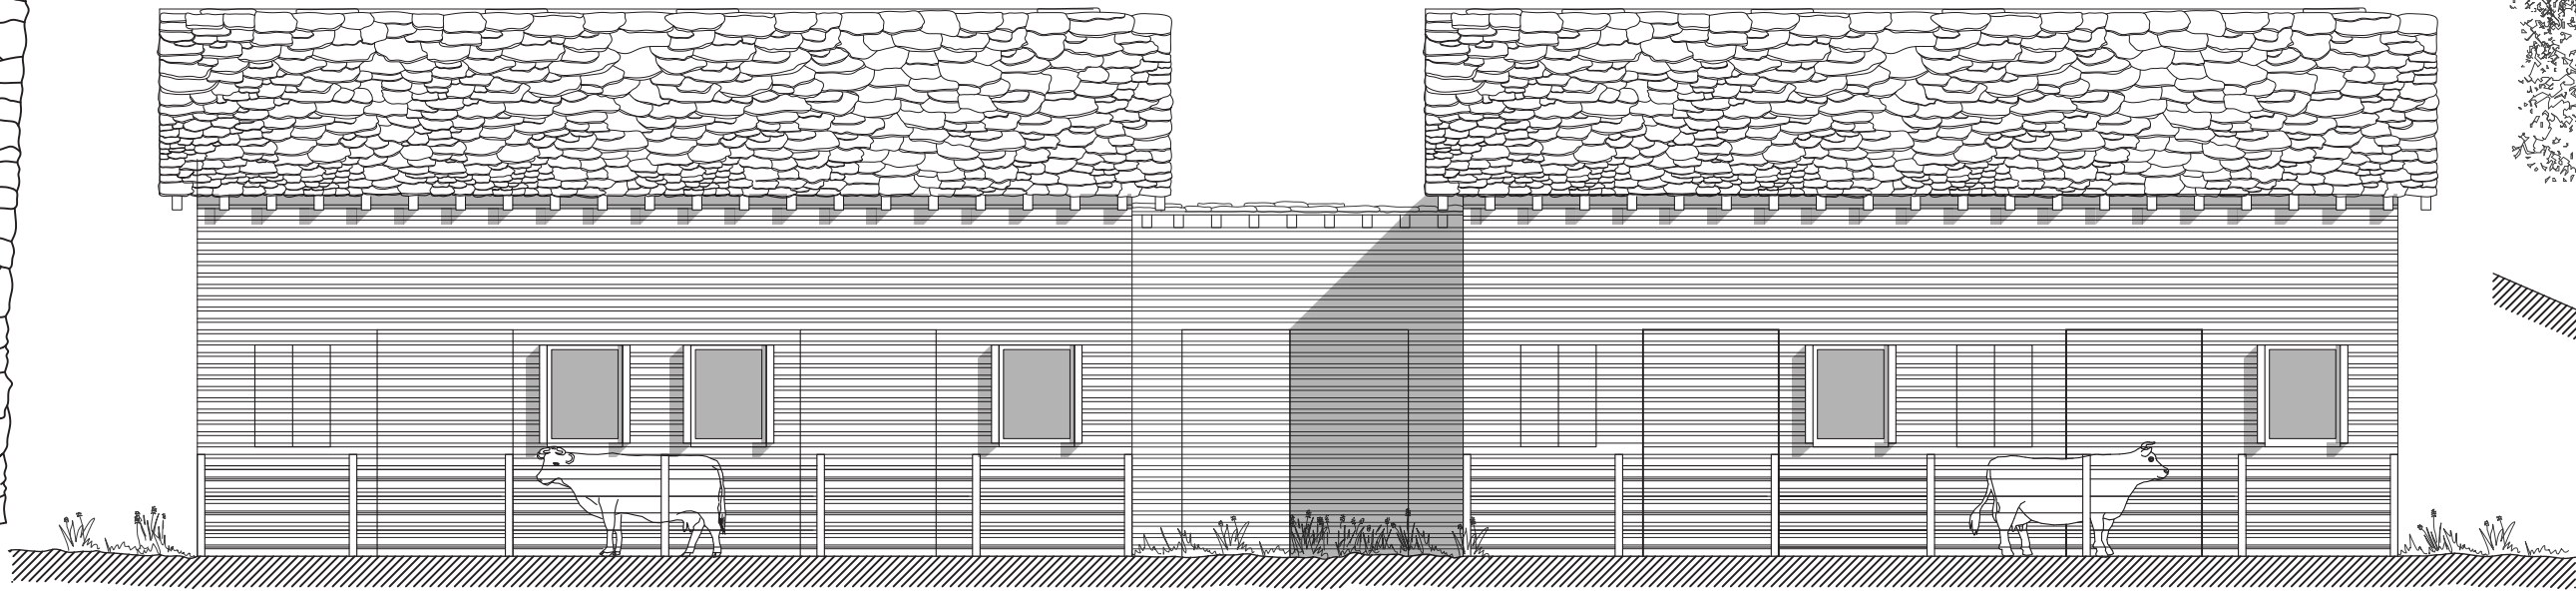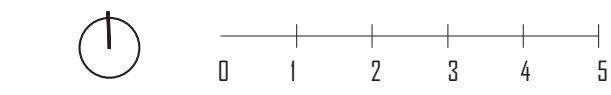

PROSPETTO SUD



PROSPETTO OVEST

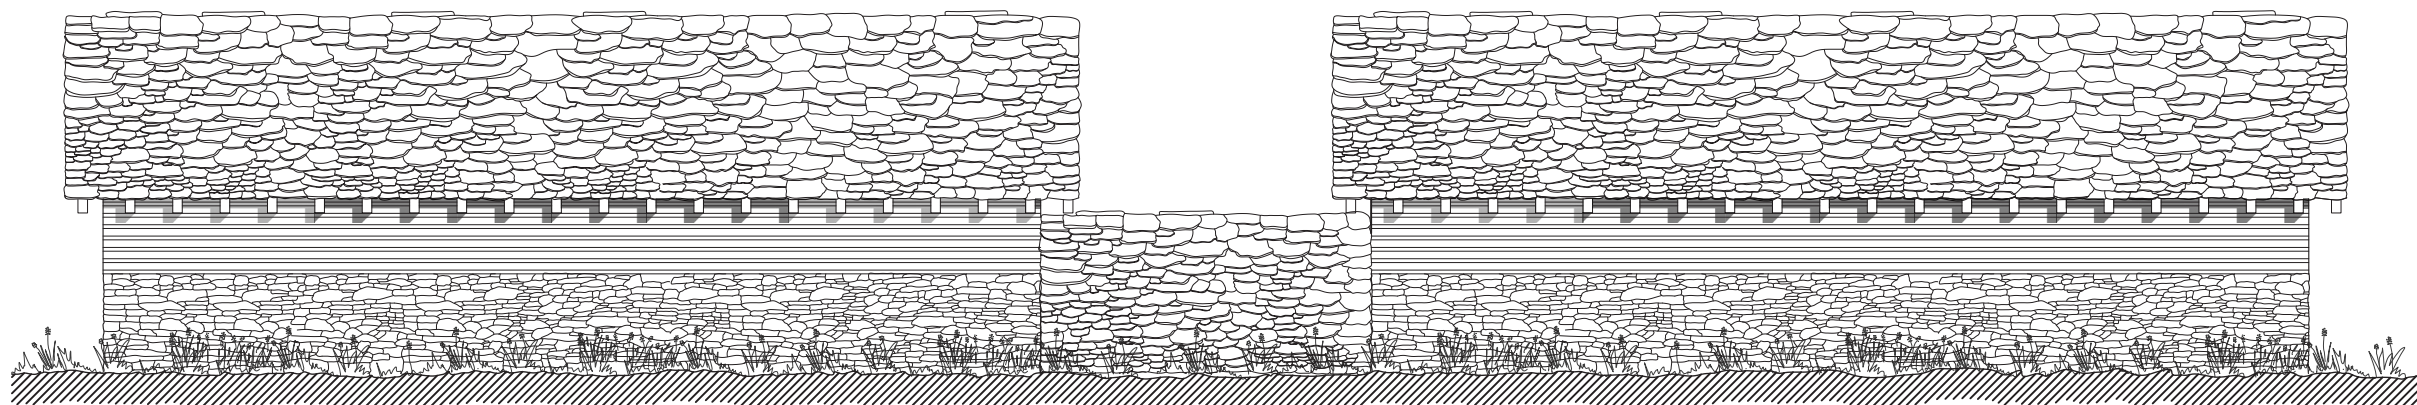


PROSPETTO NORD




PROSPETTO EST


IL CASEIFICIO

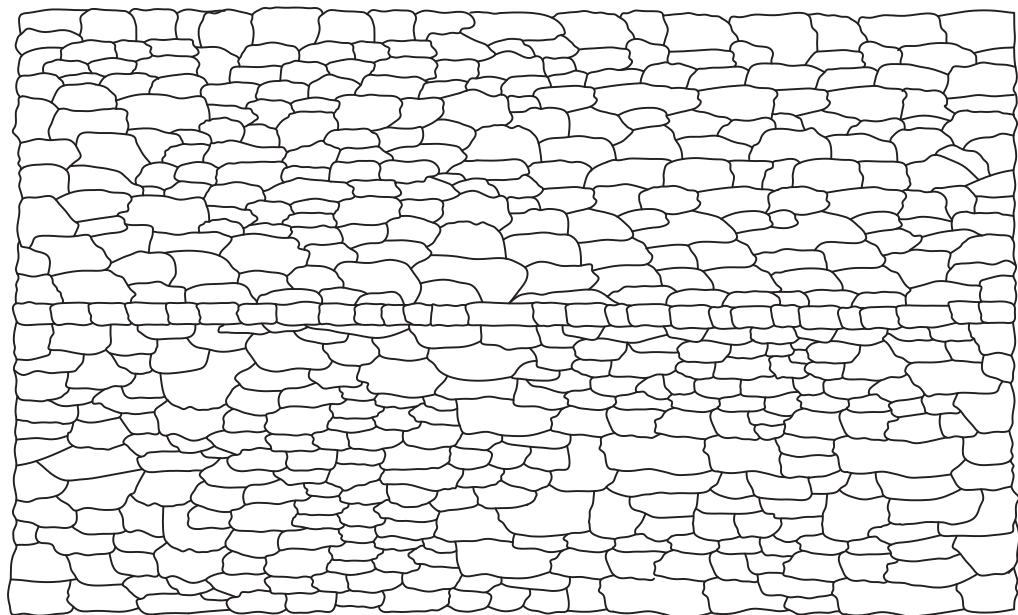



PIANTA COPERTURA

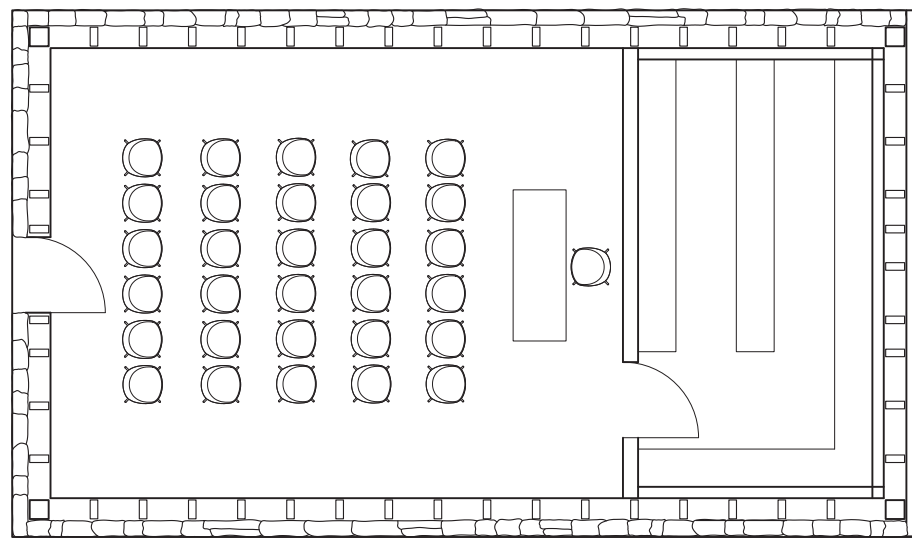

PIANTA PIANO PRIMO

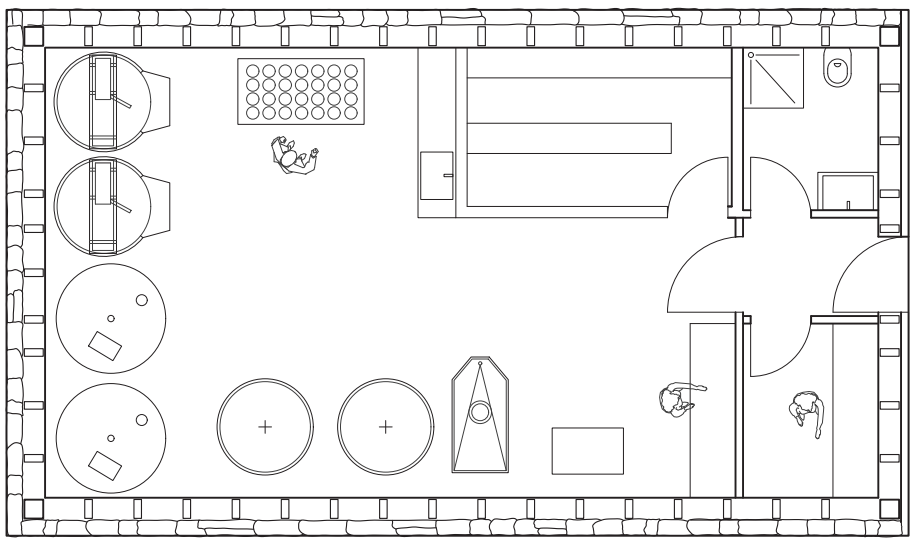


PIANTA PIANO TERRA

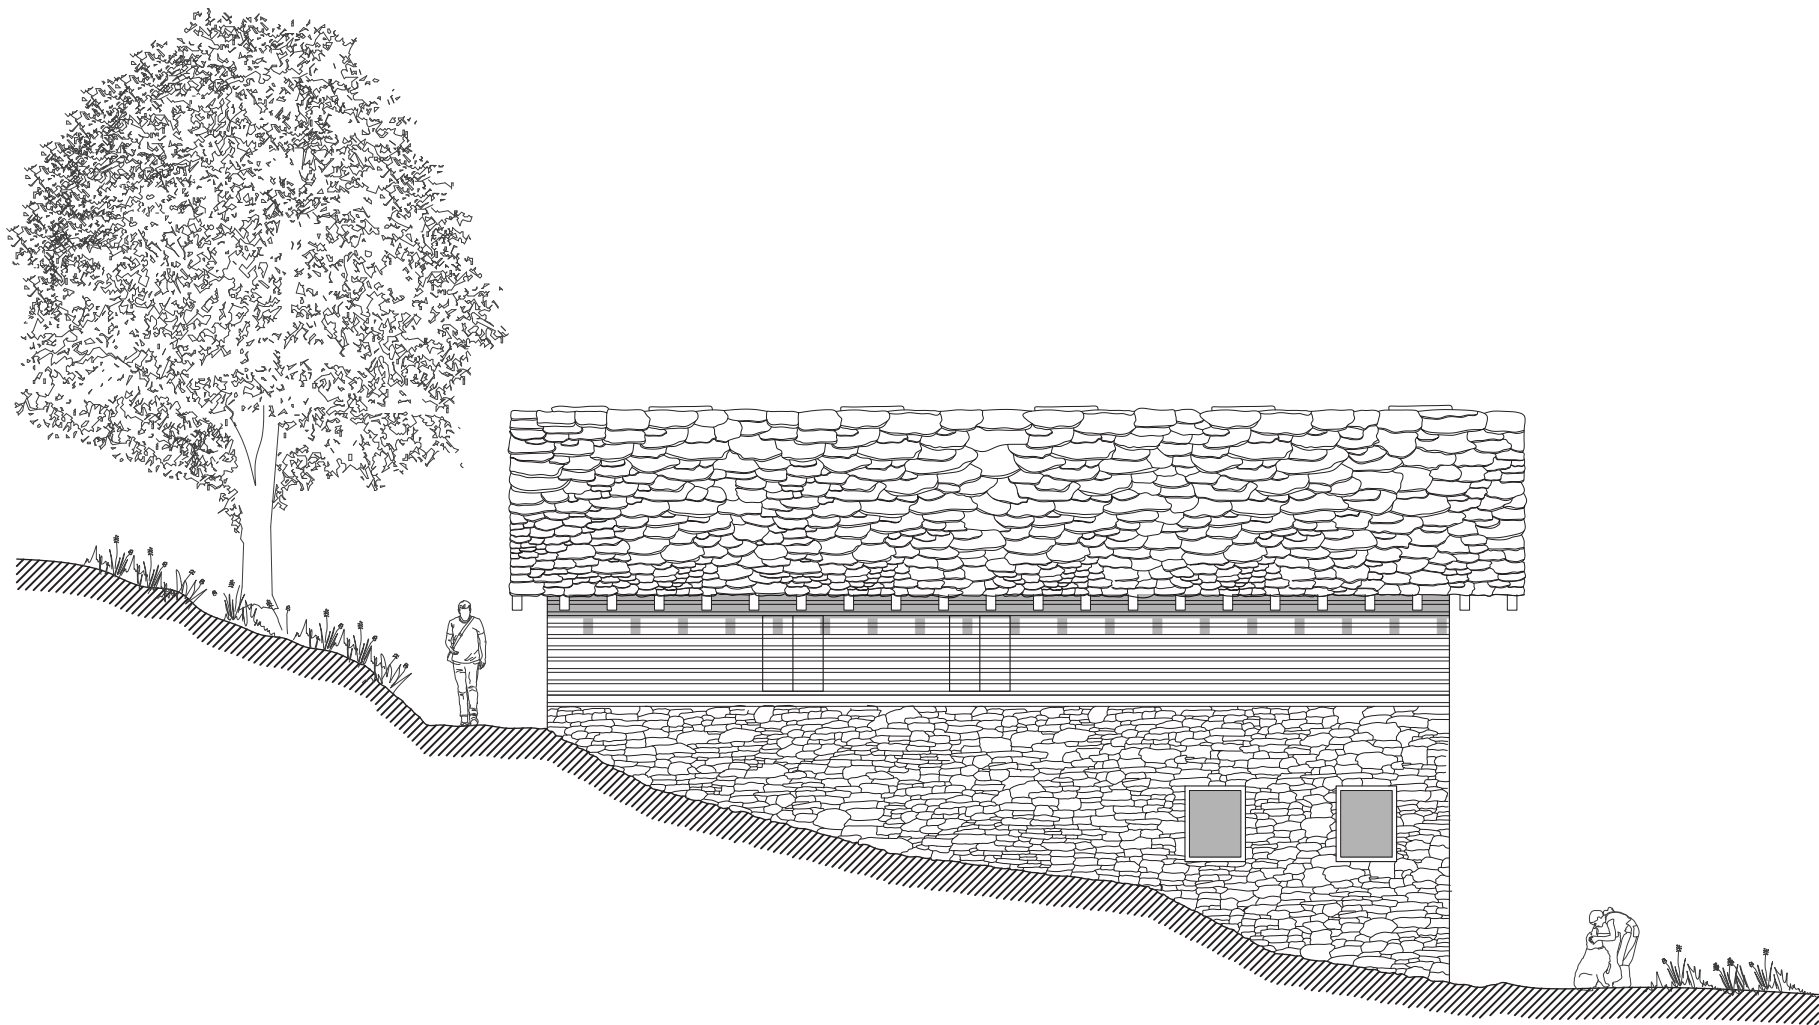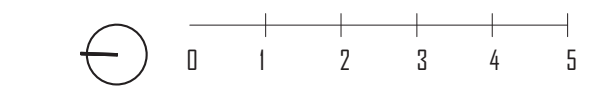


PROSPETTO OVEST



PROSPETTO SUD

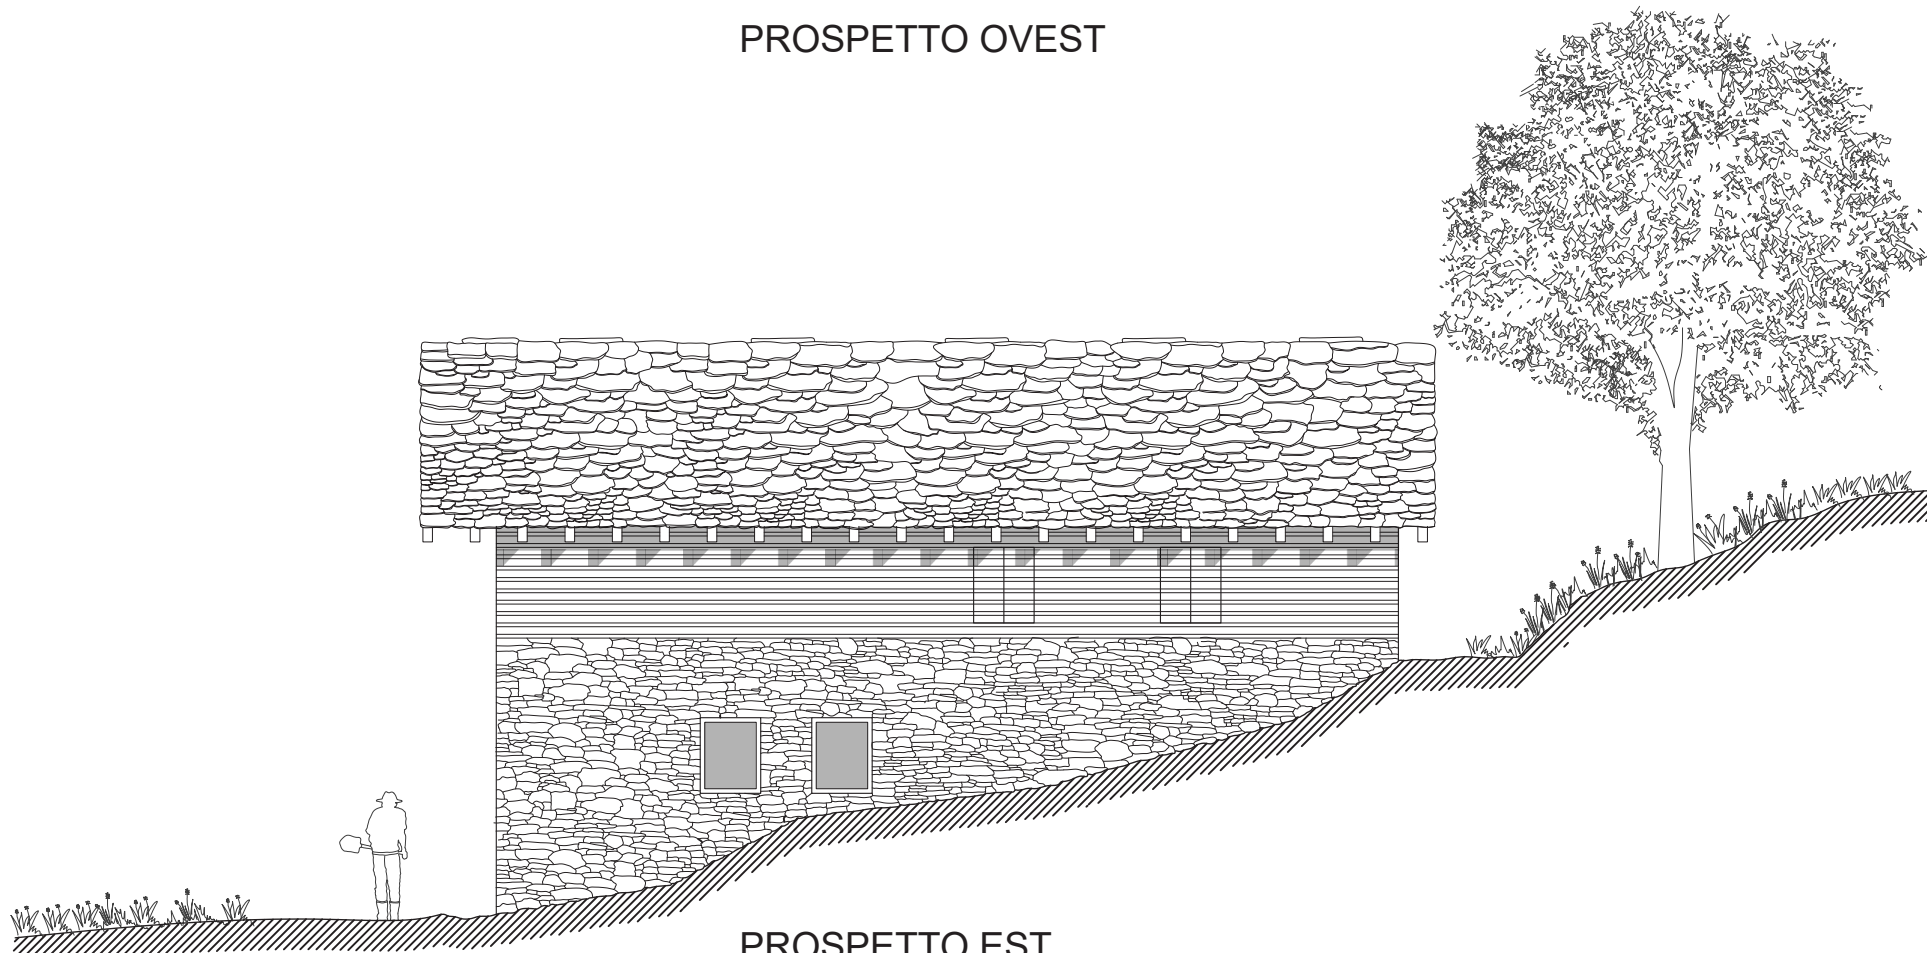

PROSPETTO EST

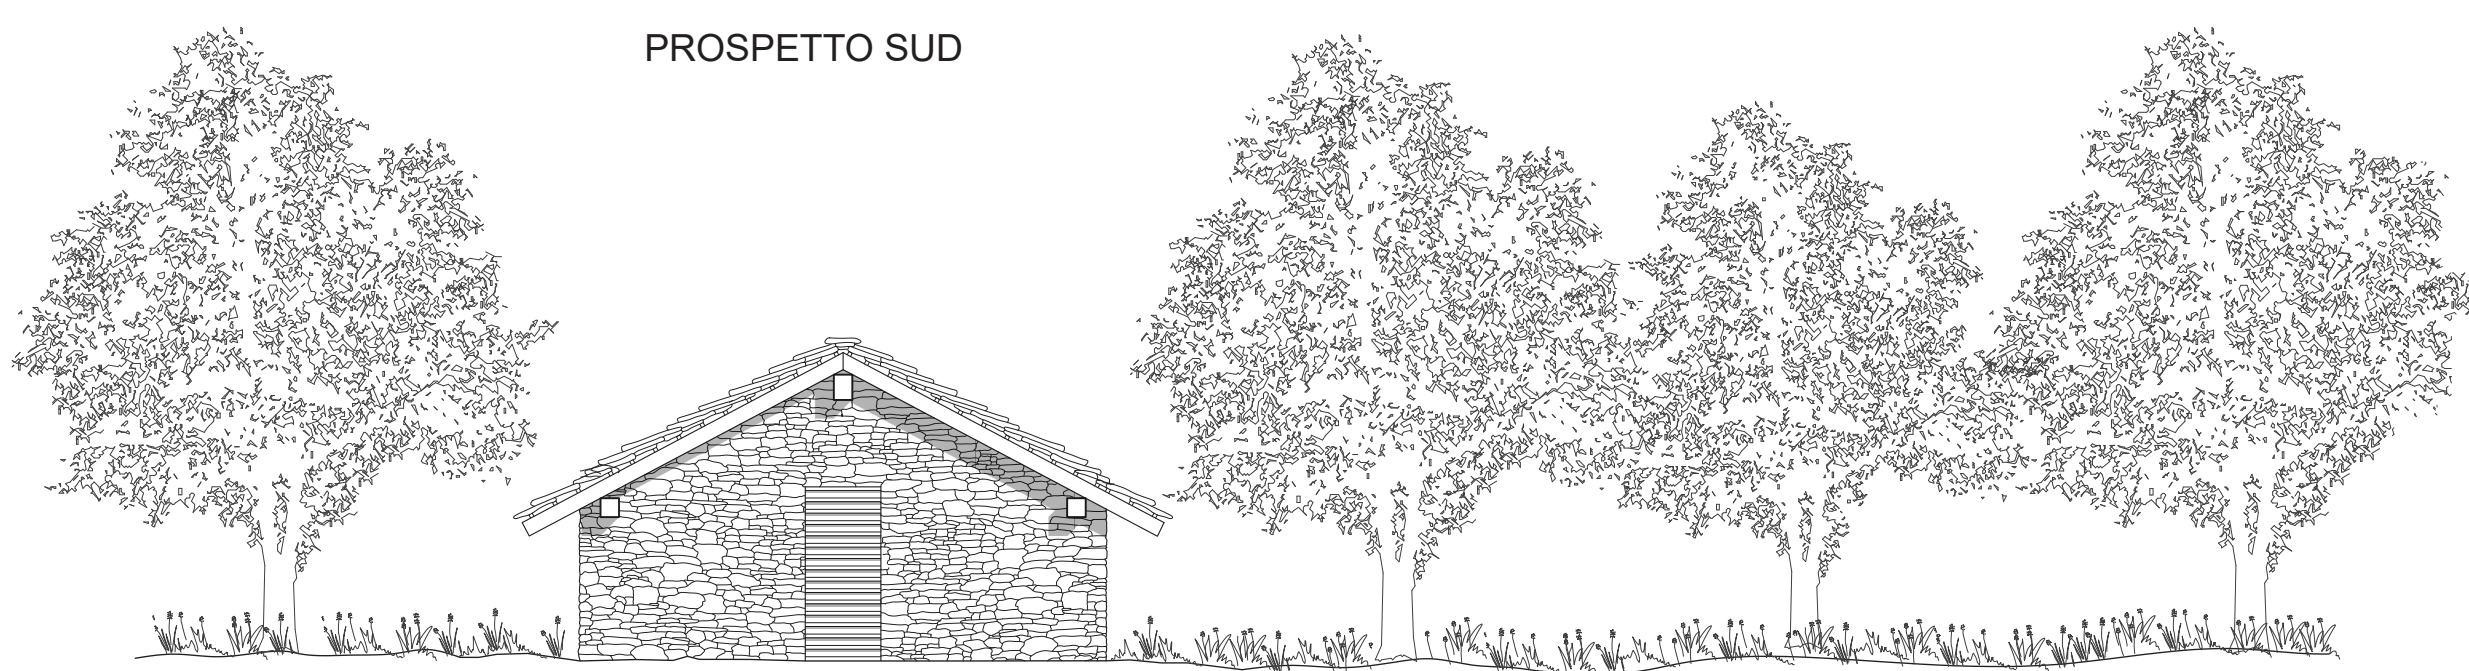

PROSPETTO NORD