


1 INQUADRAMENTO URBANISTICO
PRGC MAPPANO (TO)
SCALA 1:10000

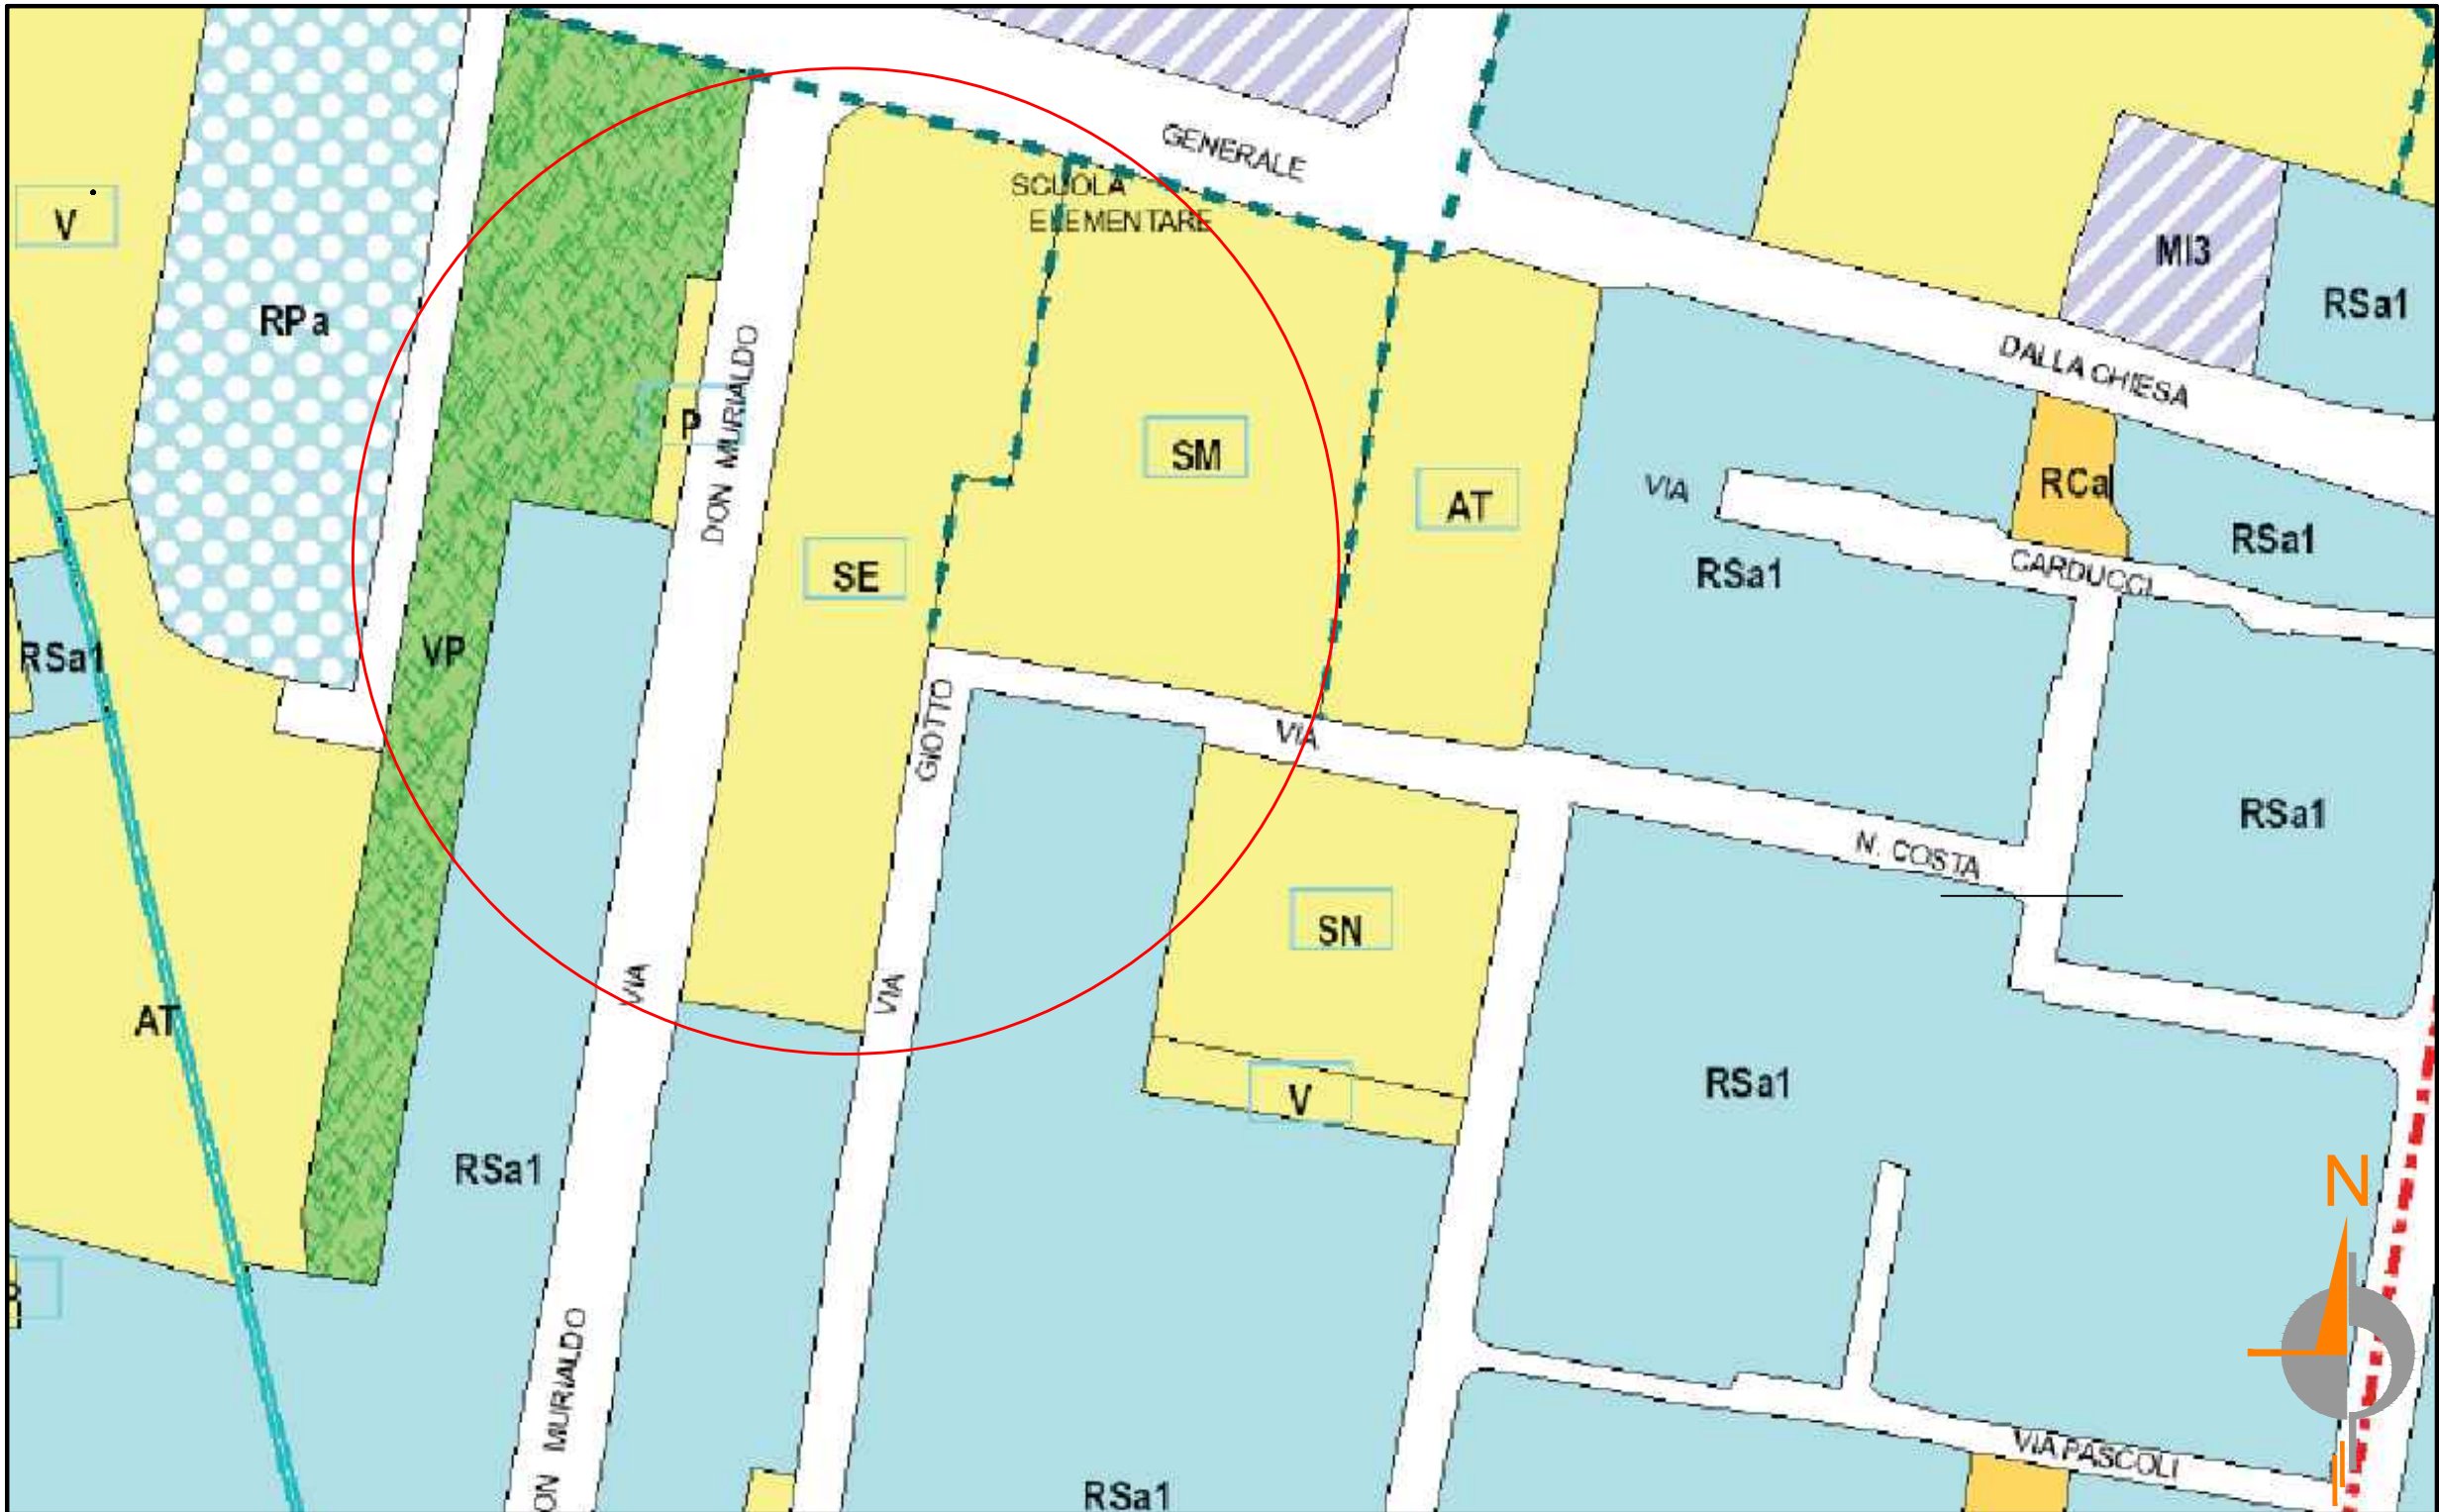

AREA DI INTERESSE SE - Aree per attrezzature e servizi in contesto prevalentemente residenziale

2 EDIFICIO ESISTENTE
DEMOLIZIONE EDIFICIO ESISTENTE
SCALA 1:10000




SCUOLA DELL'INFANZIA ESISTENTE DA DEMOLIRE
LOTTO OGGETTI DI STUDIO


3 LOTTO OGGETTO DI STUDIO
SCALA 1:10000



4 LOTTO OGGETTO DI STUDIO
Distanza dal ciglio della strada
SCALA 1:10000

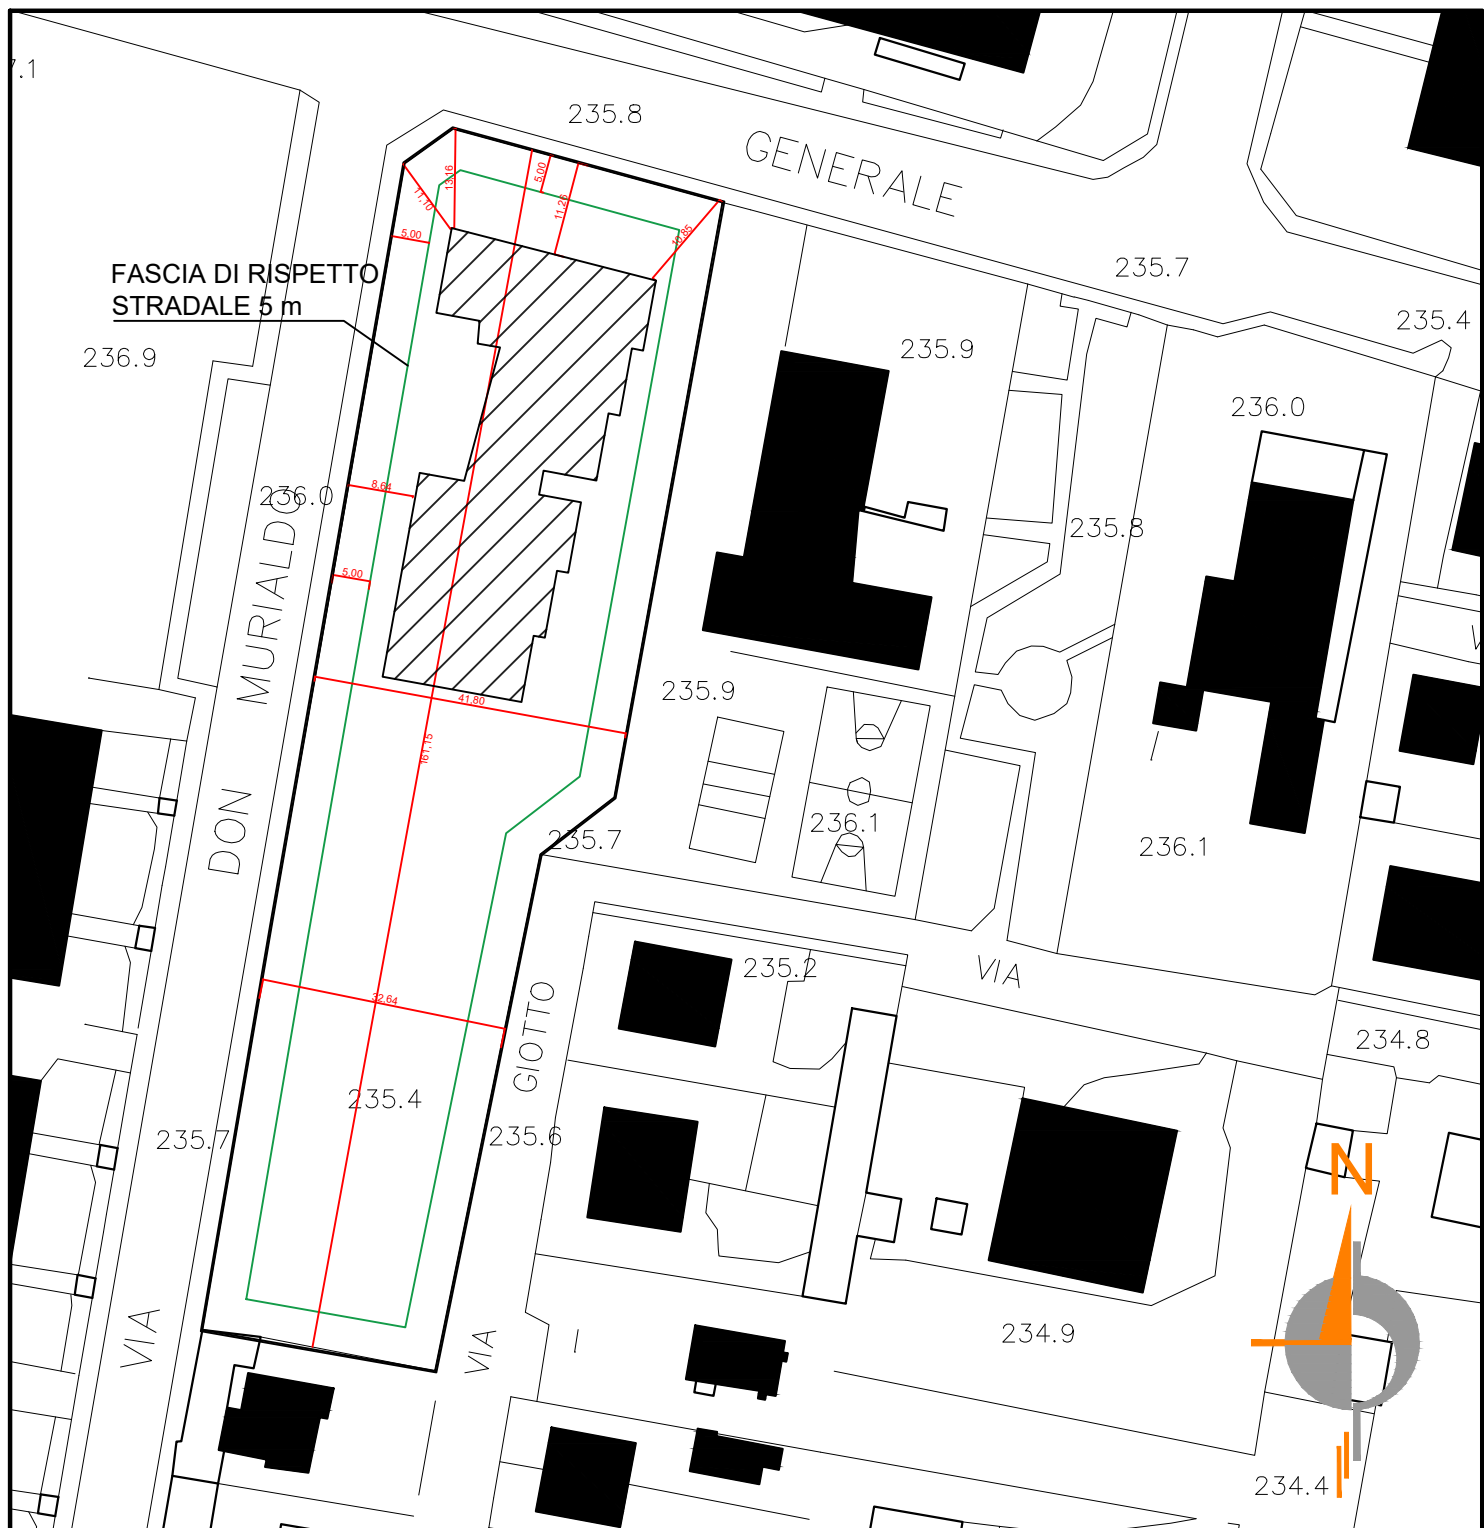

5 NUOVA COSTRUZIONE
INSERIMENTO EDIFICIO NEL CONTESTO
SCALA 1:10000

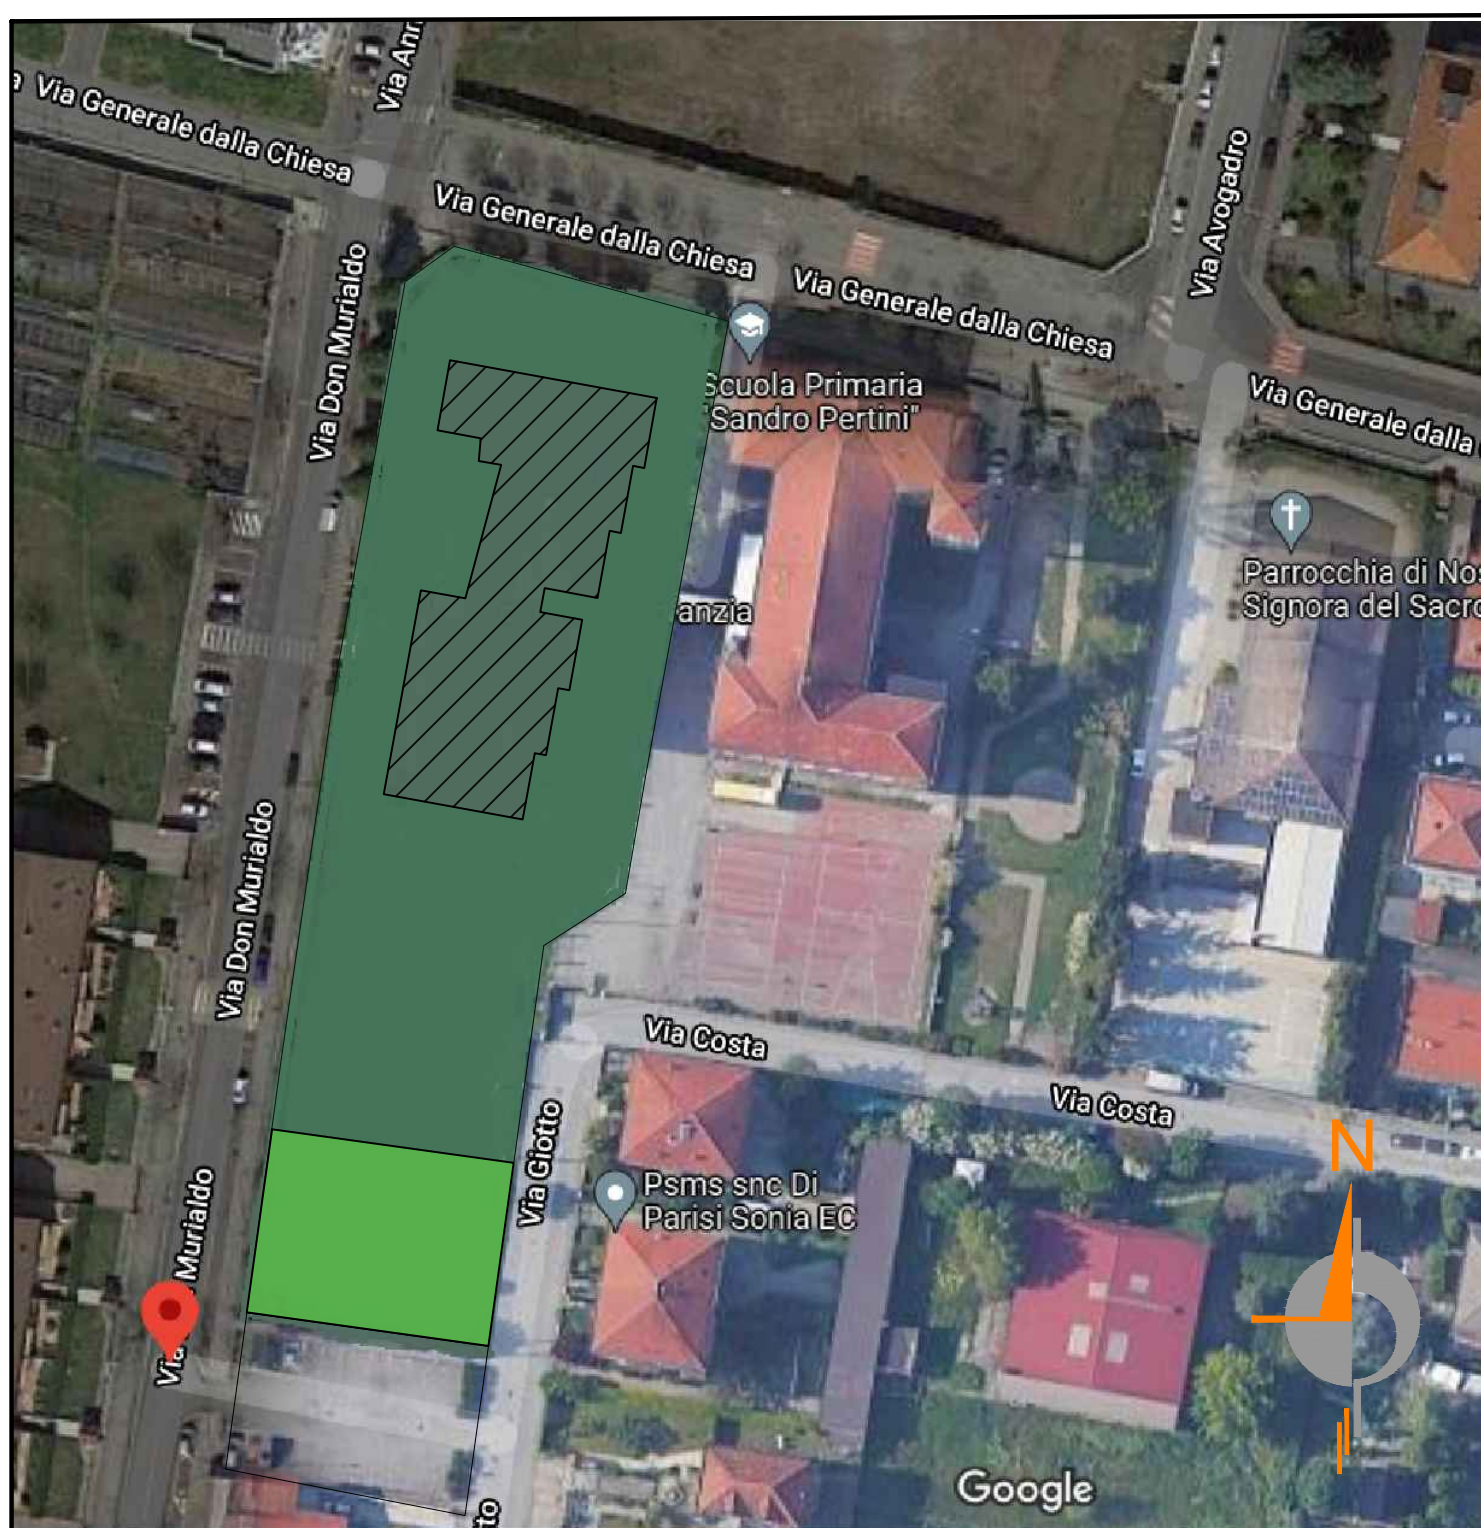

NUOVA SCUOLA DELL'INFANZIA.