


1  
PROSPETTO PRINCIPALE  
PROSPETTO OVEST  
SCALA 1:100

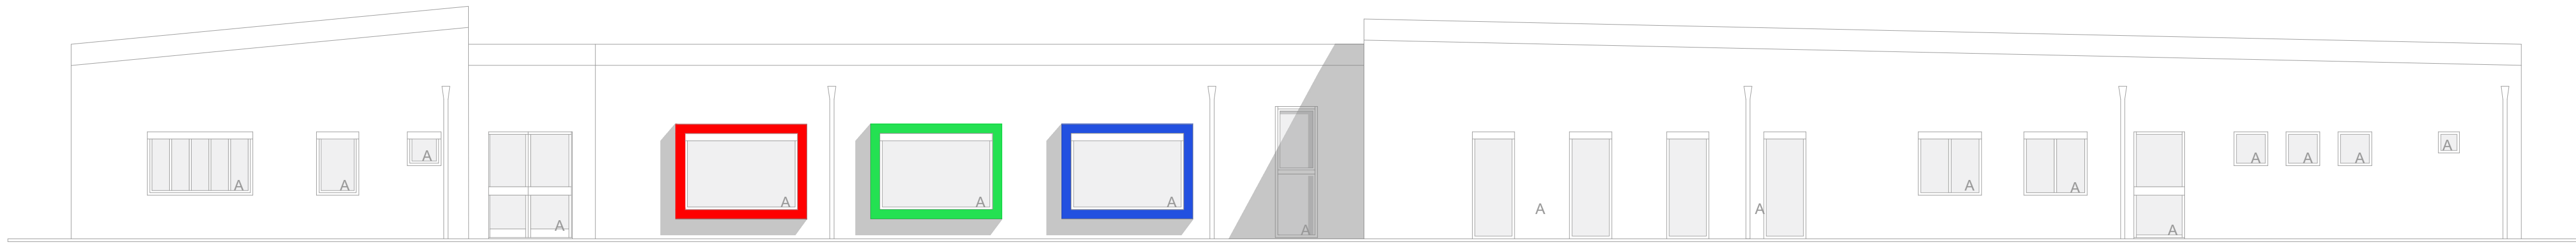


2  
PROSPETTO LATERALE  
PROSPETTO NORD  
SCALA 1:100



3  
PROSPETTO LATERALE  
PROSPETTO SUD  
SCALA 1:100



4  
PROSPETTO POSTERIORE  
PROSPETTO EST  
SCALA 1:100

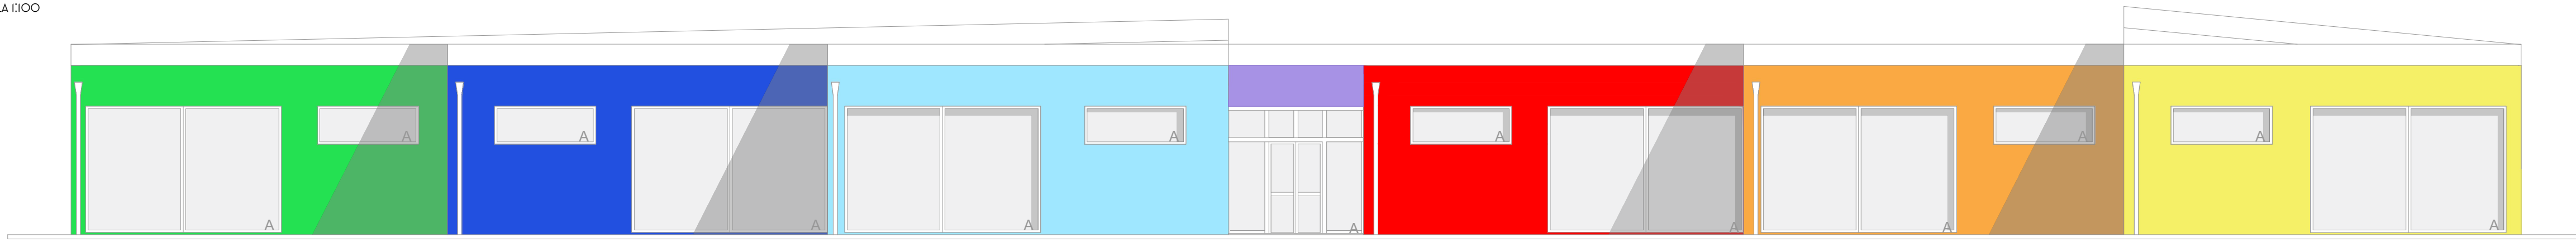

CODICE A : VETRI SELETTIVI  
CODICE B : VETRI BASSOEMISSIONI