



STRATIGRAFIA SOLAIO DI COPERTURA
TETTO VERDE

SCALA 1:5

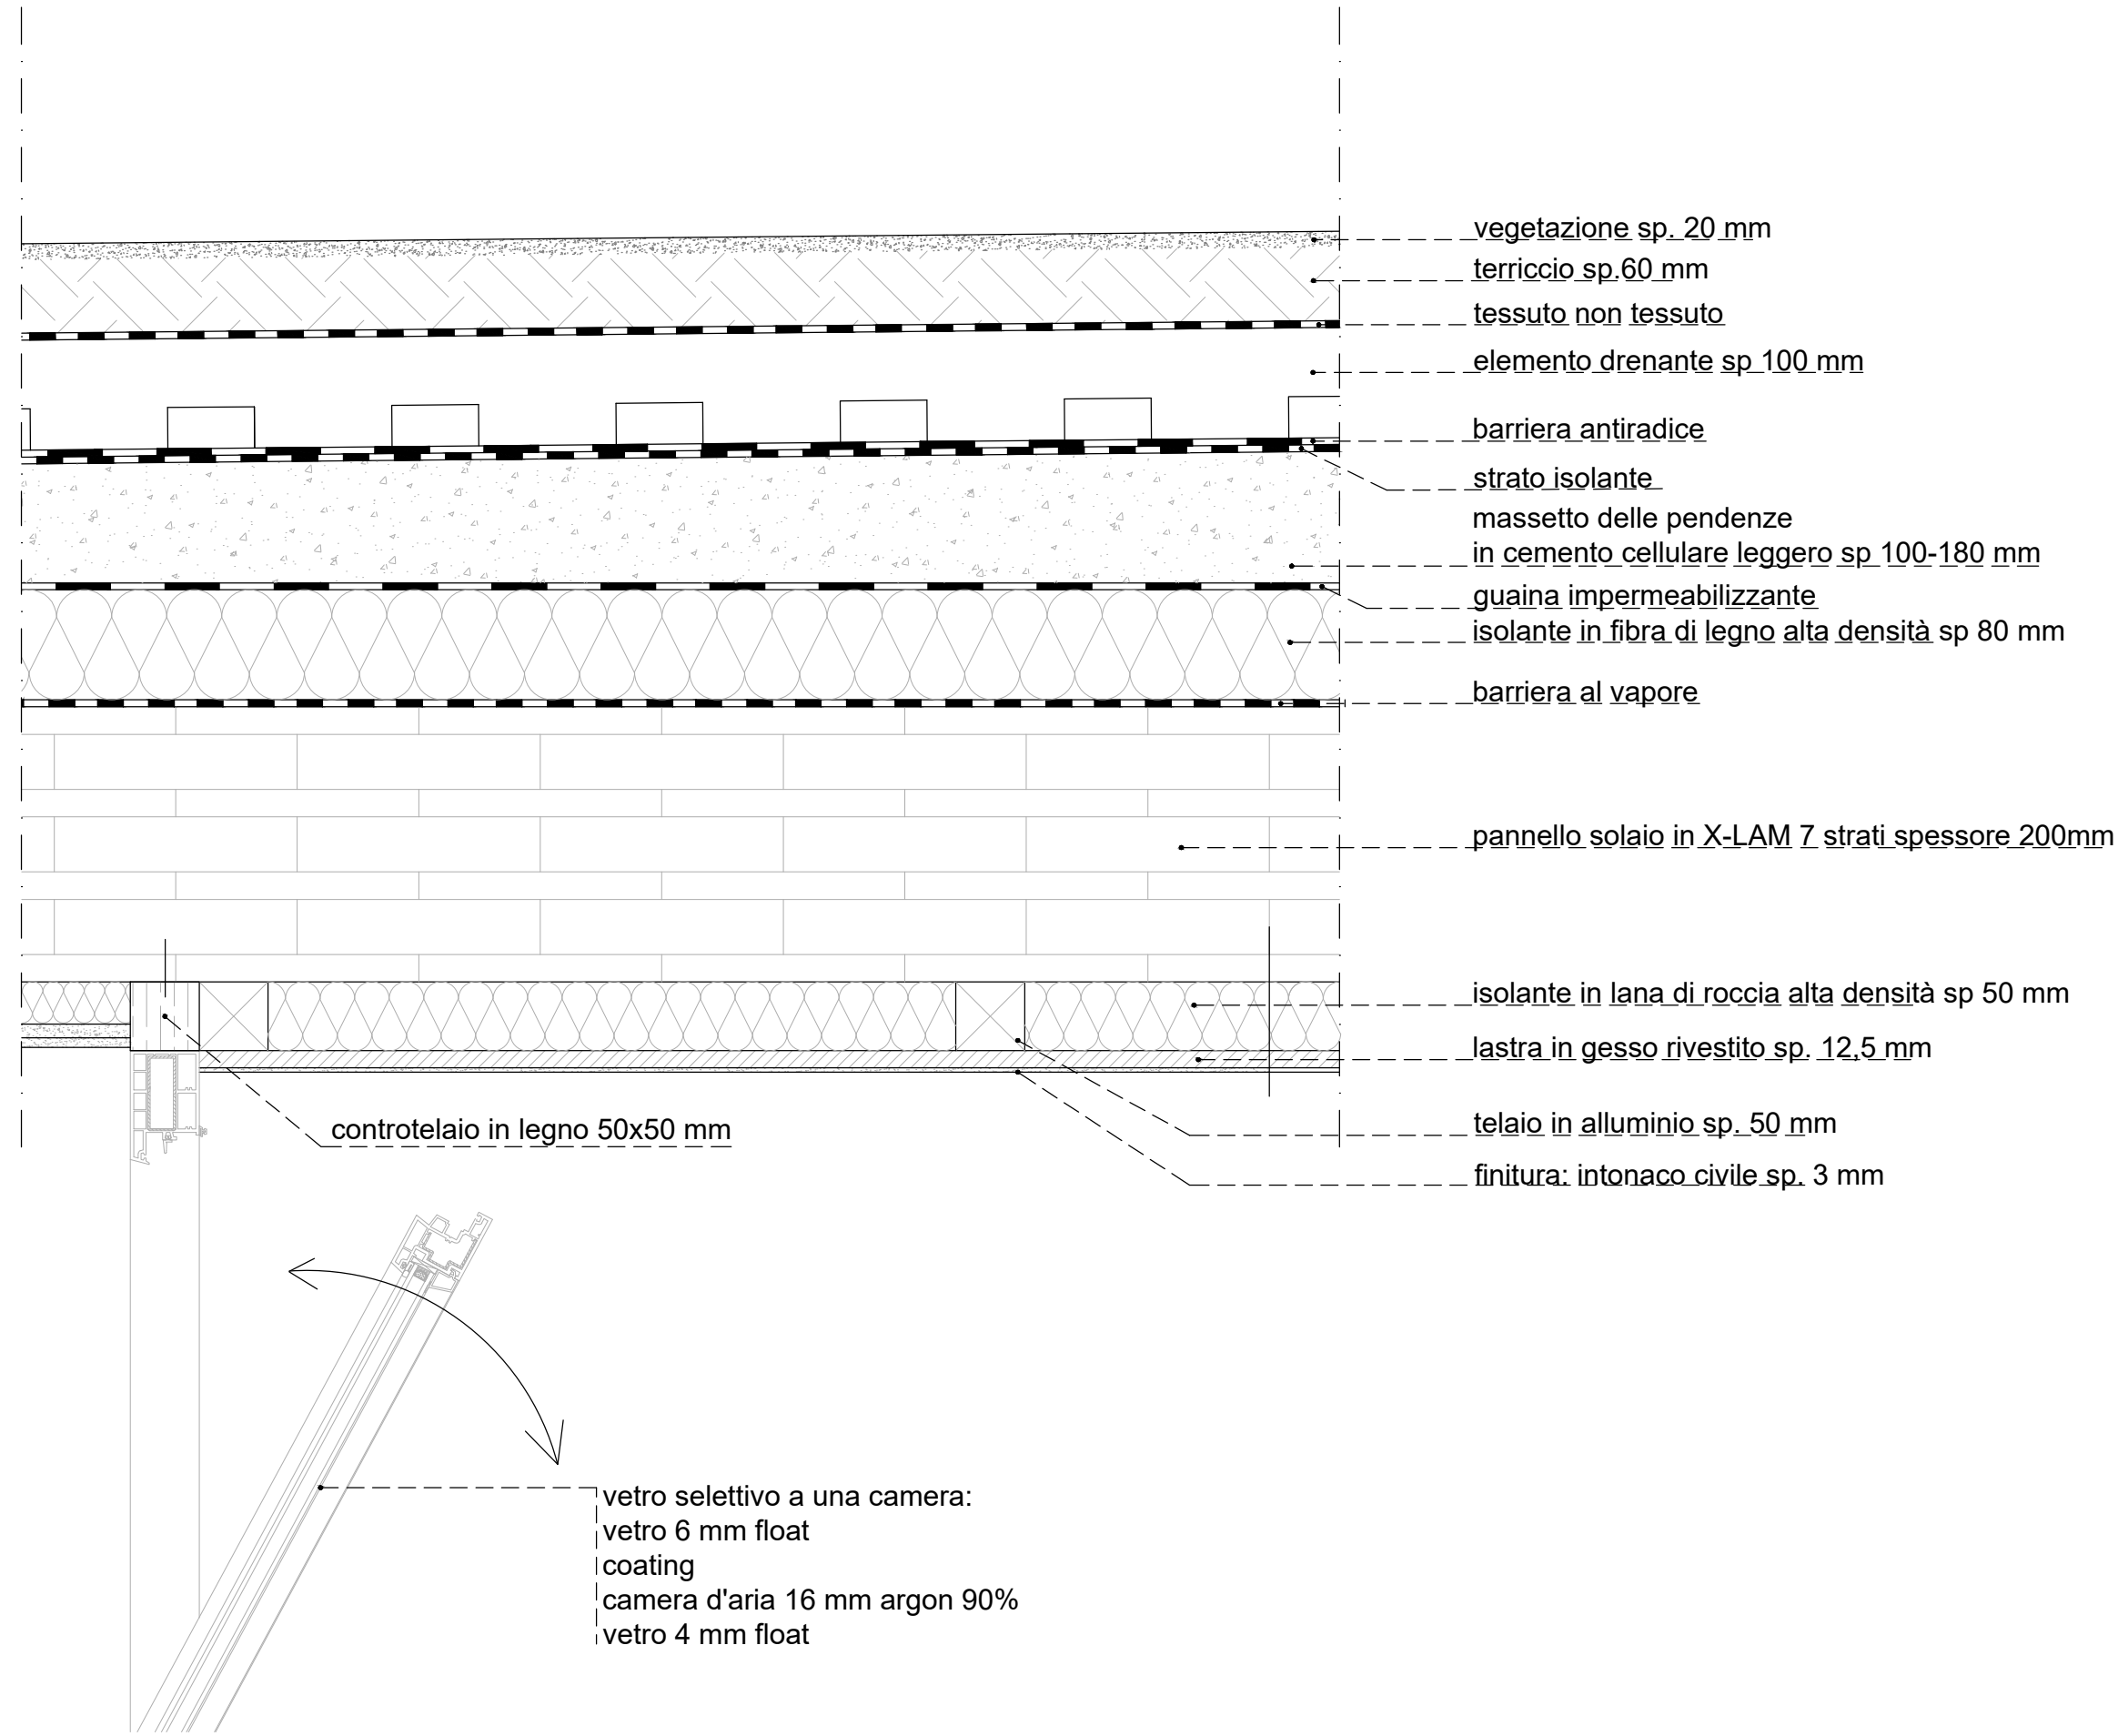


DETTAGLIO CONNESSIONE CORDOLO - PARETE
NODO 2 - SEZIONE VERTICALE

SCALA 1:5

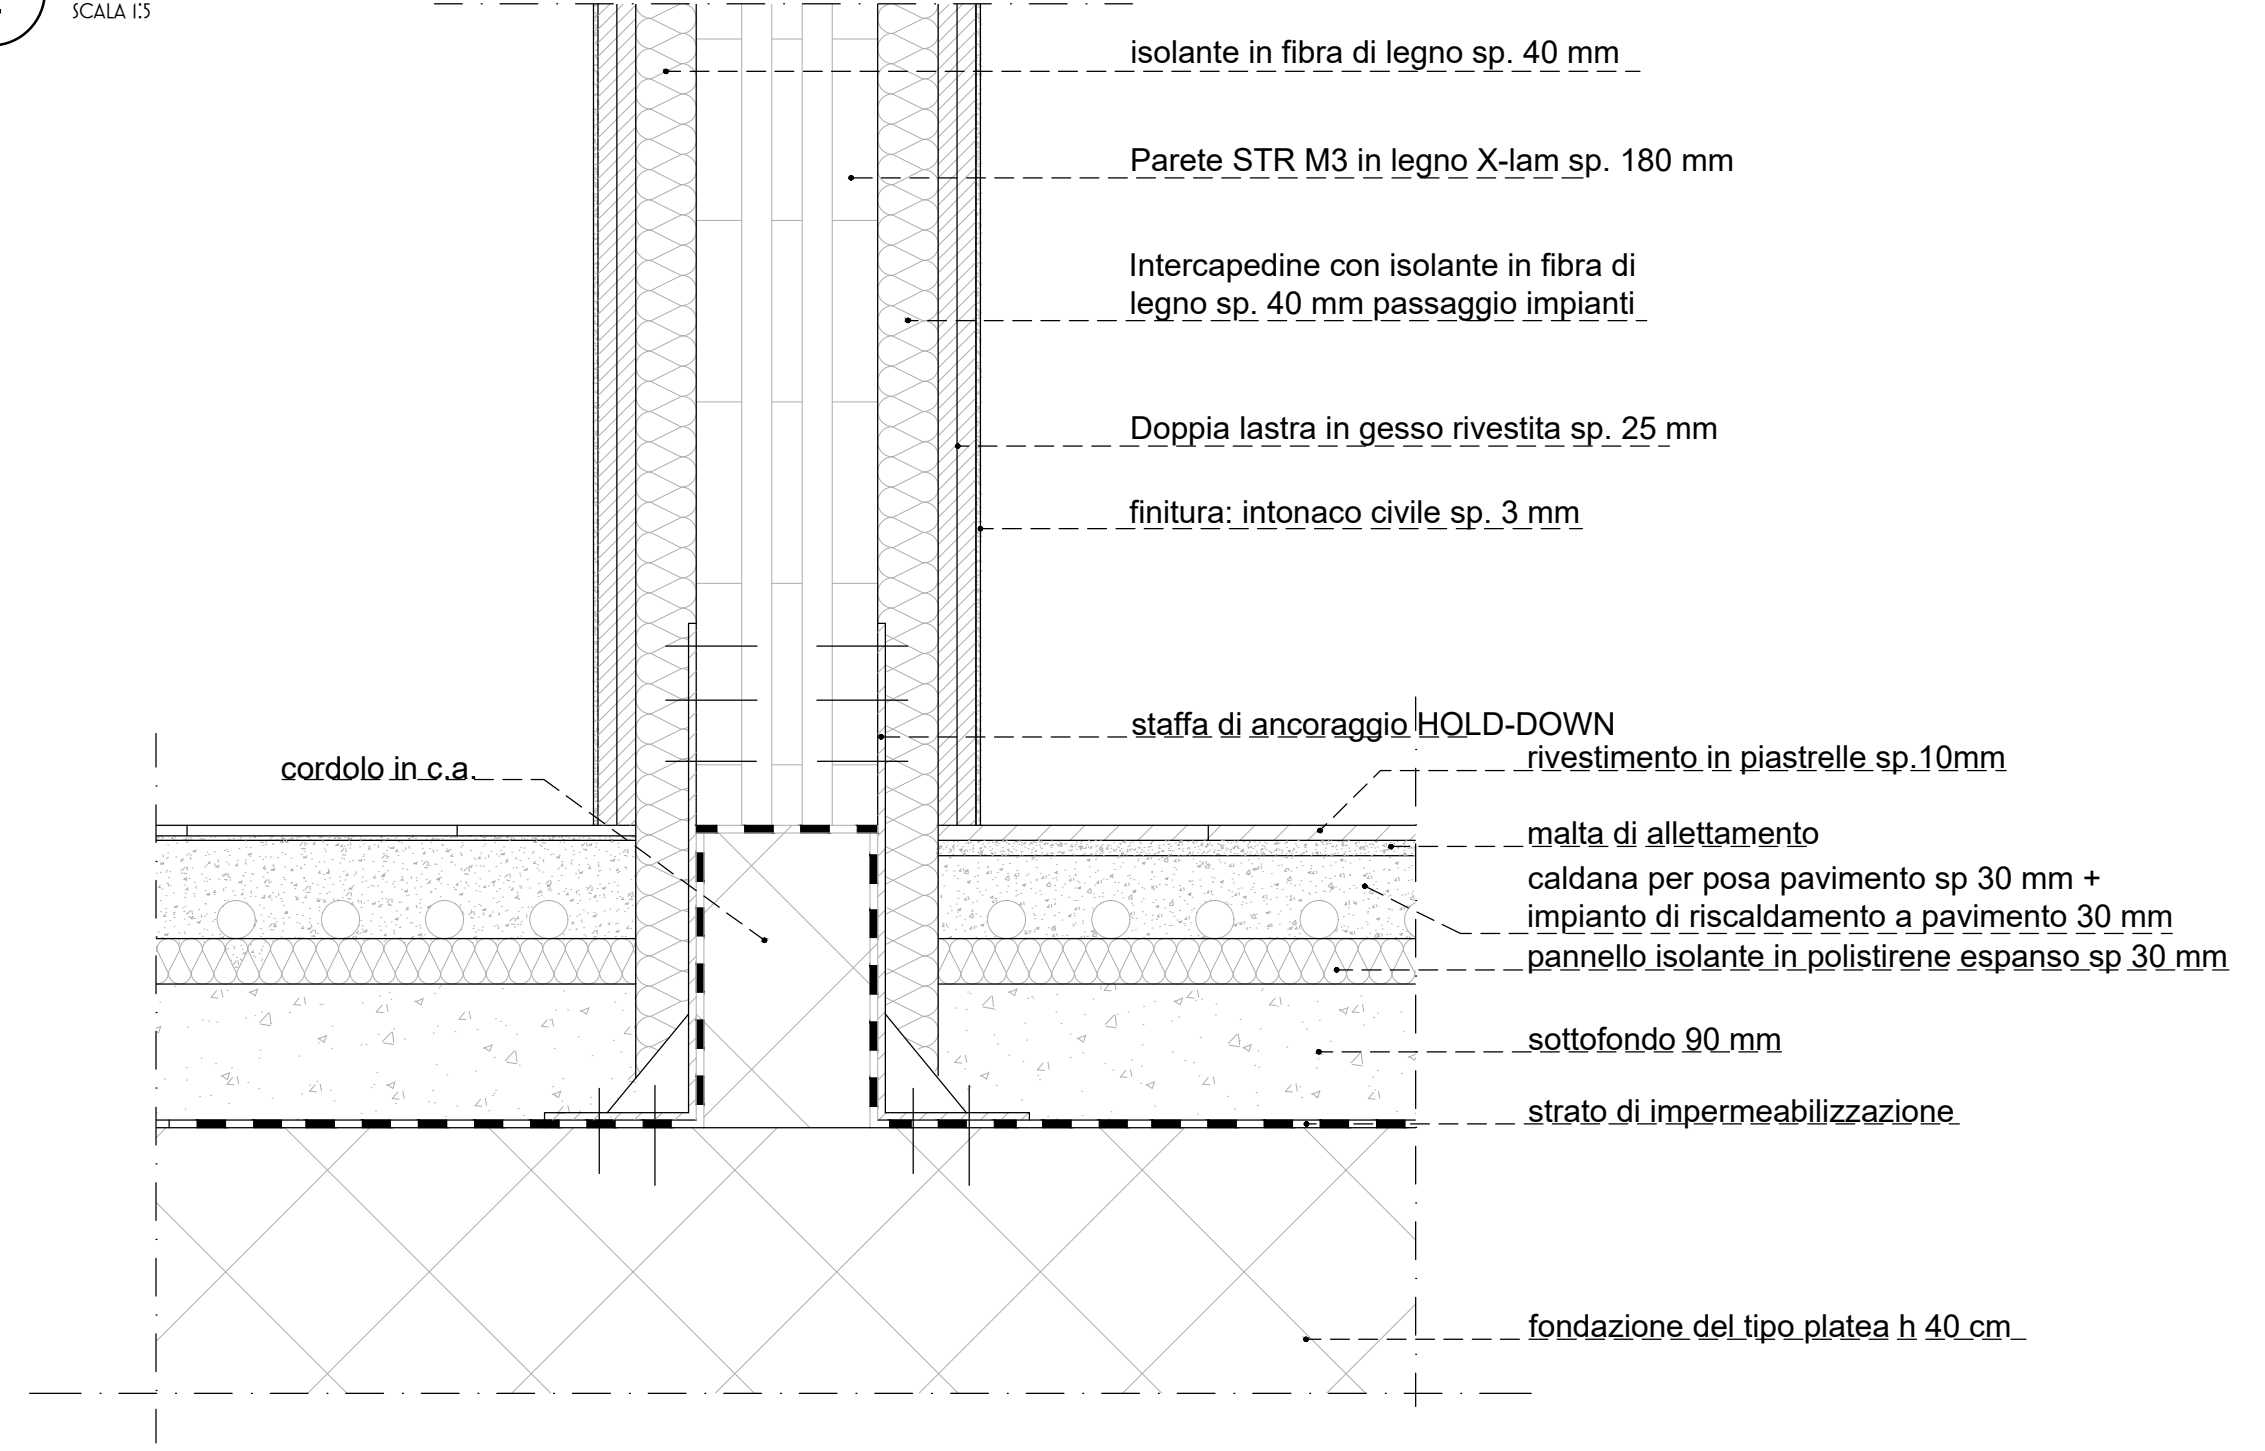

DETTAGLIO FINESTRA-PARETE
NODO 1 - SEZIONE VERTICALE

SCALA 1:5

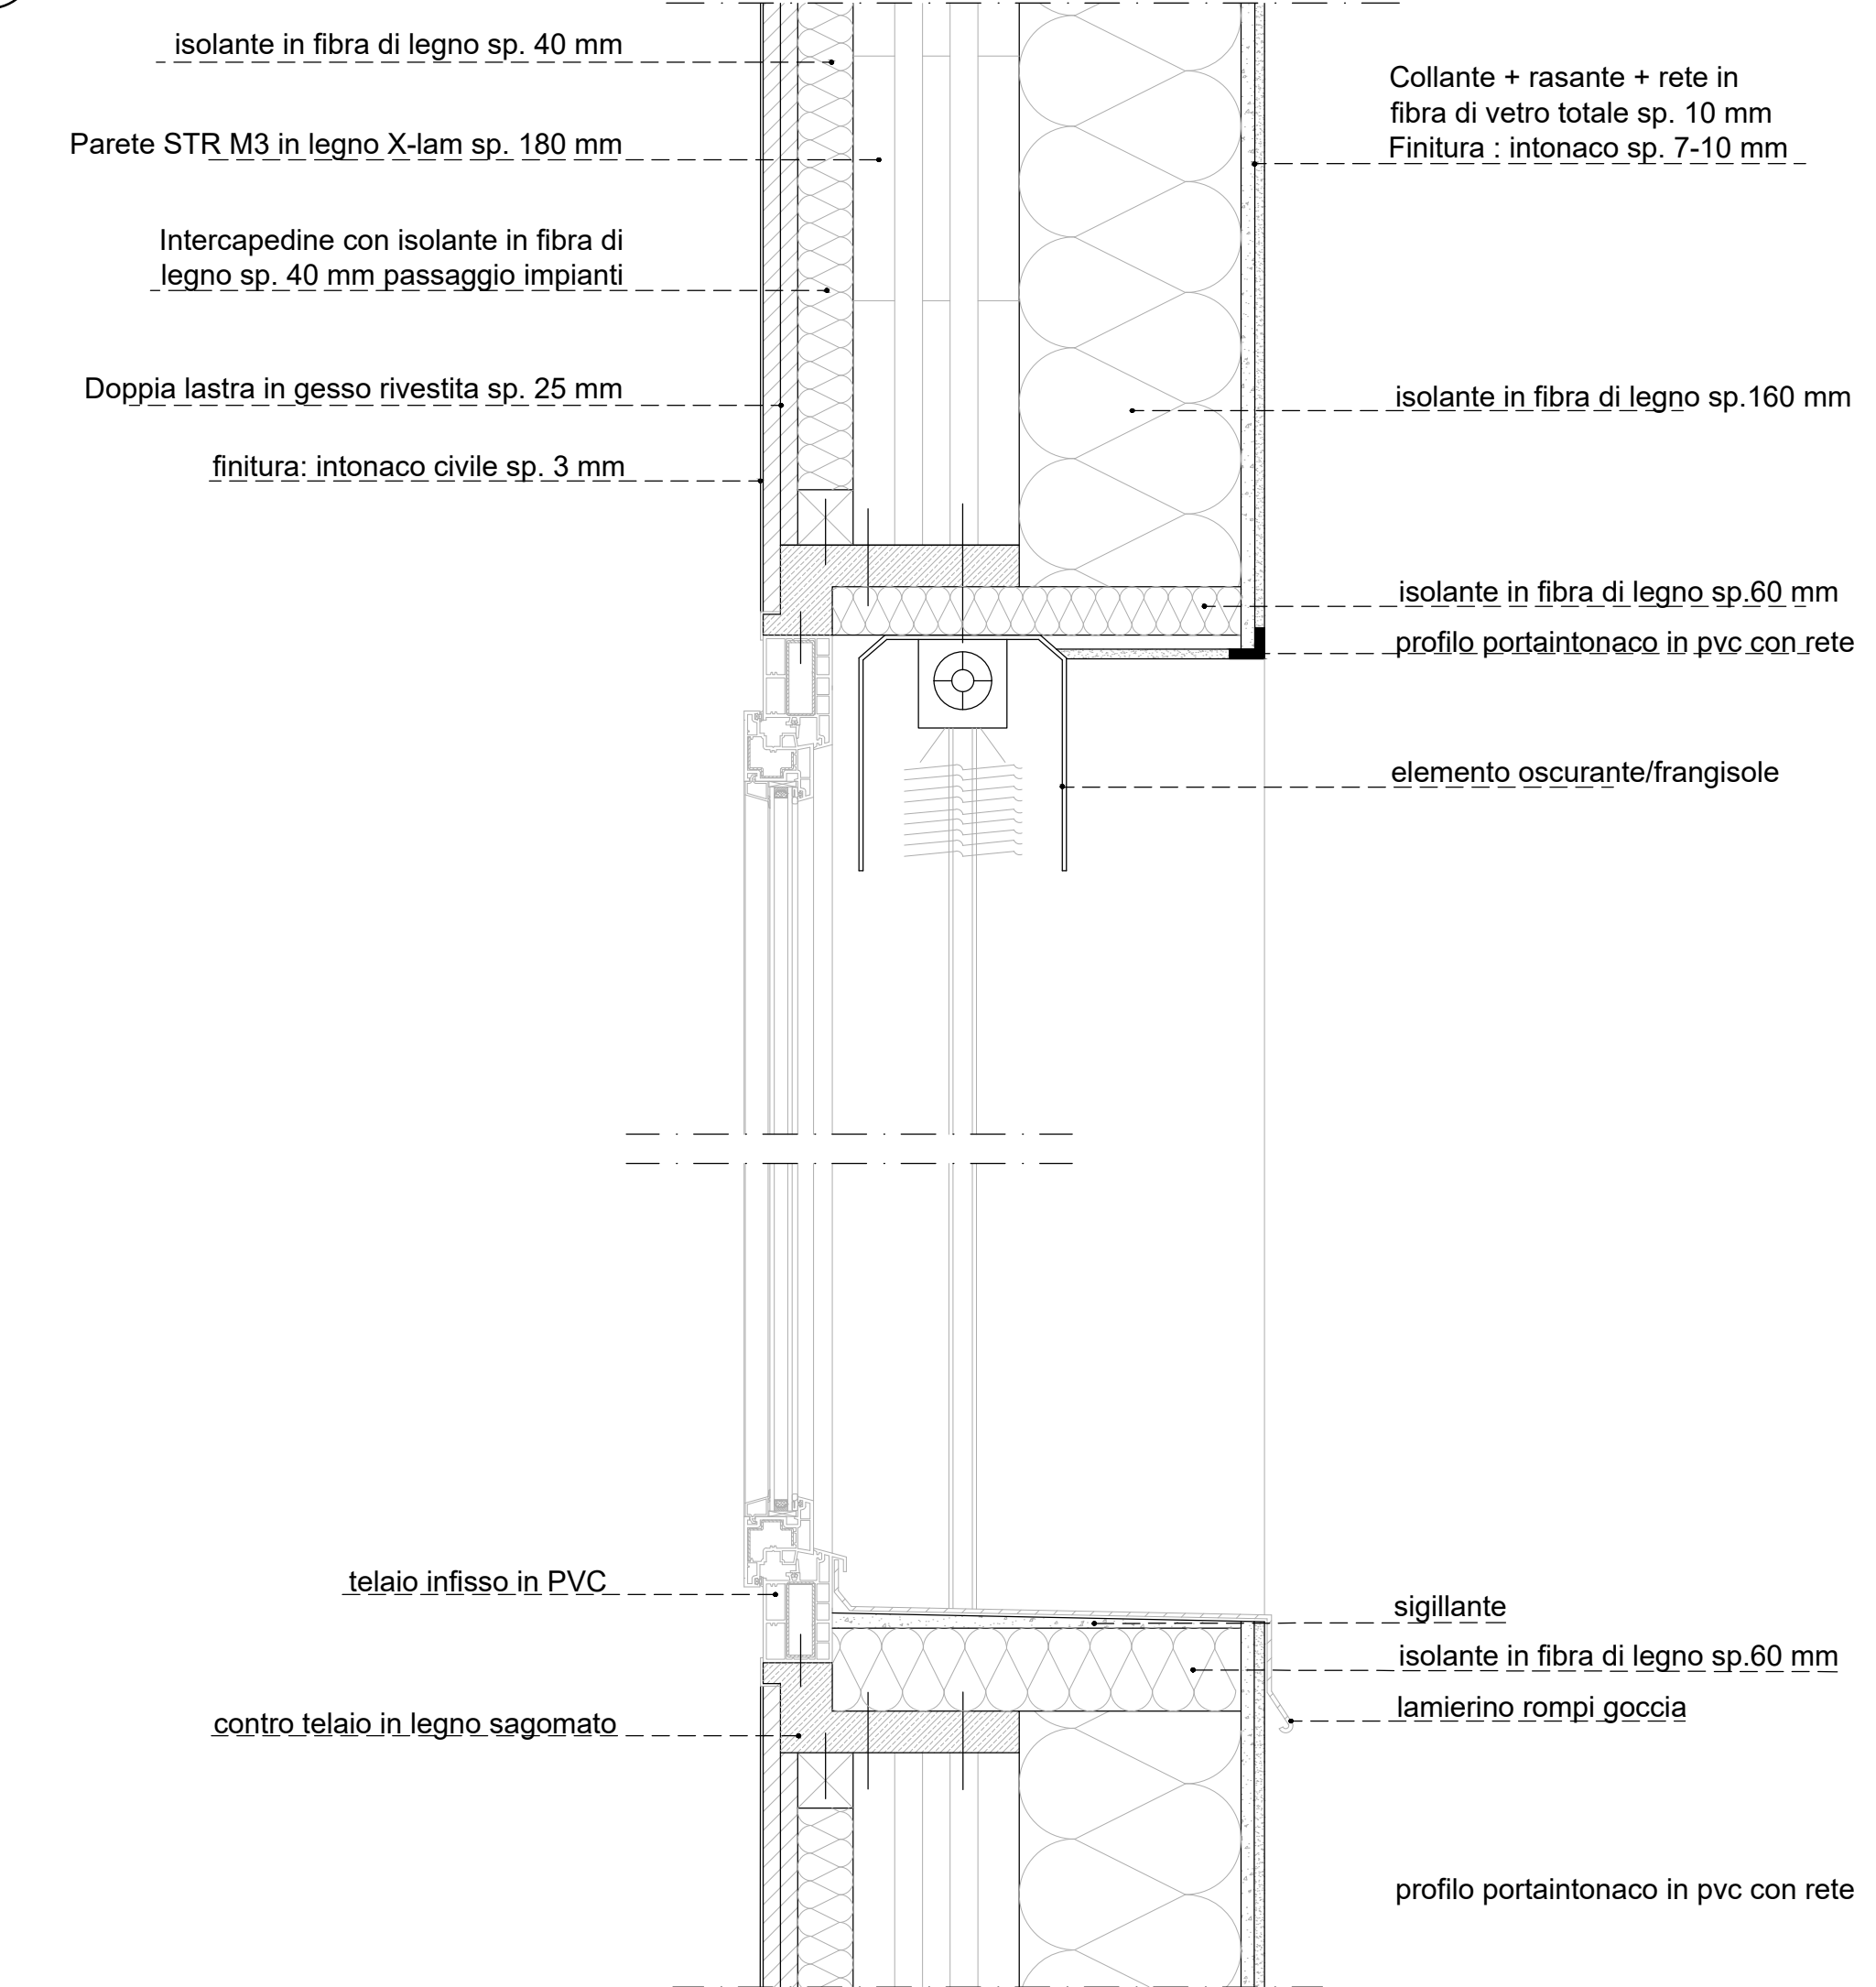

DETTAGLIO FINESTRA-PARETE
NODO 1 - SEZIONE ORIZZONTALE

SCALA 1:5

