




SCALA 1:200

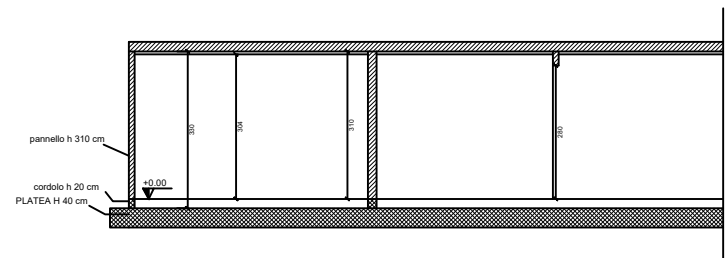

Per motivi di trasporto i pannelli avranno un'altezza massima di 3,10 m lunghezza massima di 10 m così da poter rientrare nei limiti di trasporto normale.

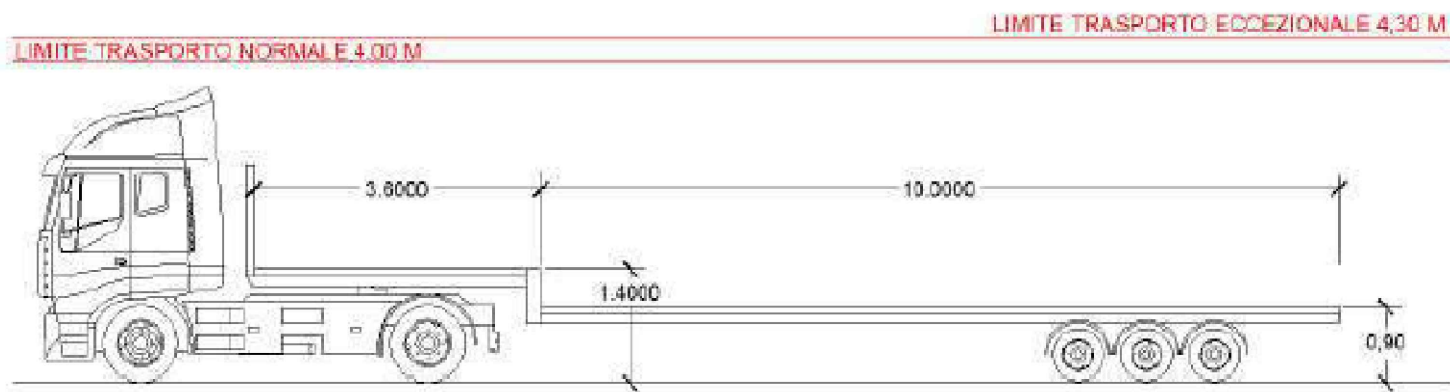


PARETI BLOCCO A

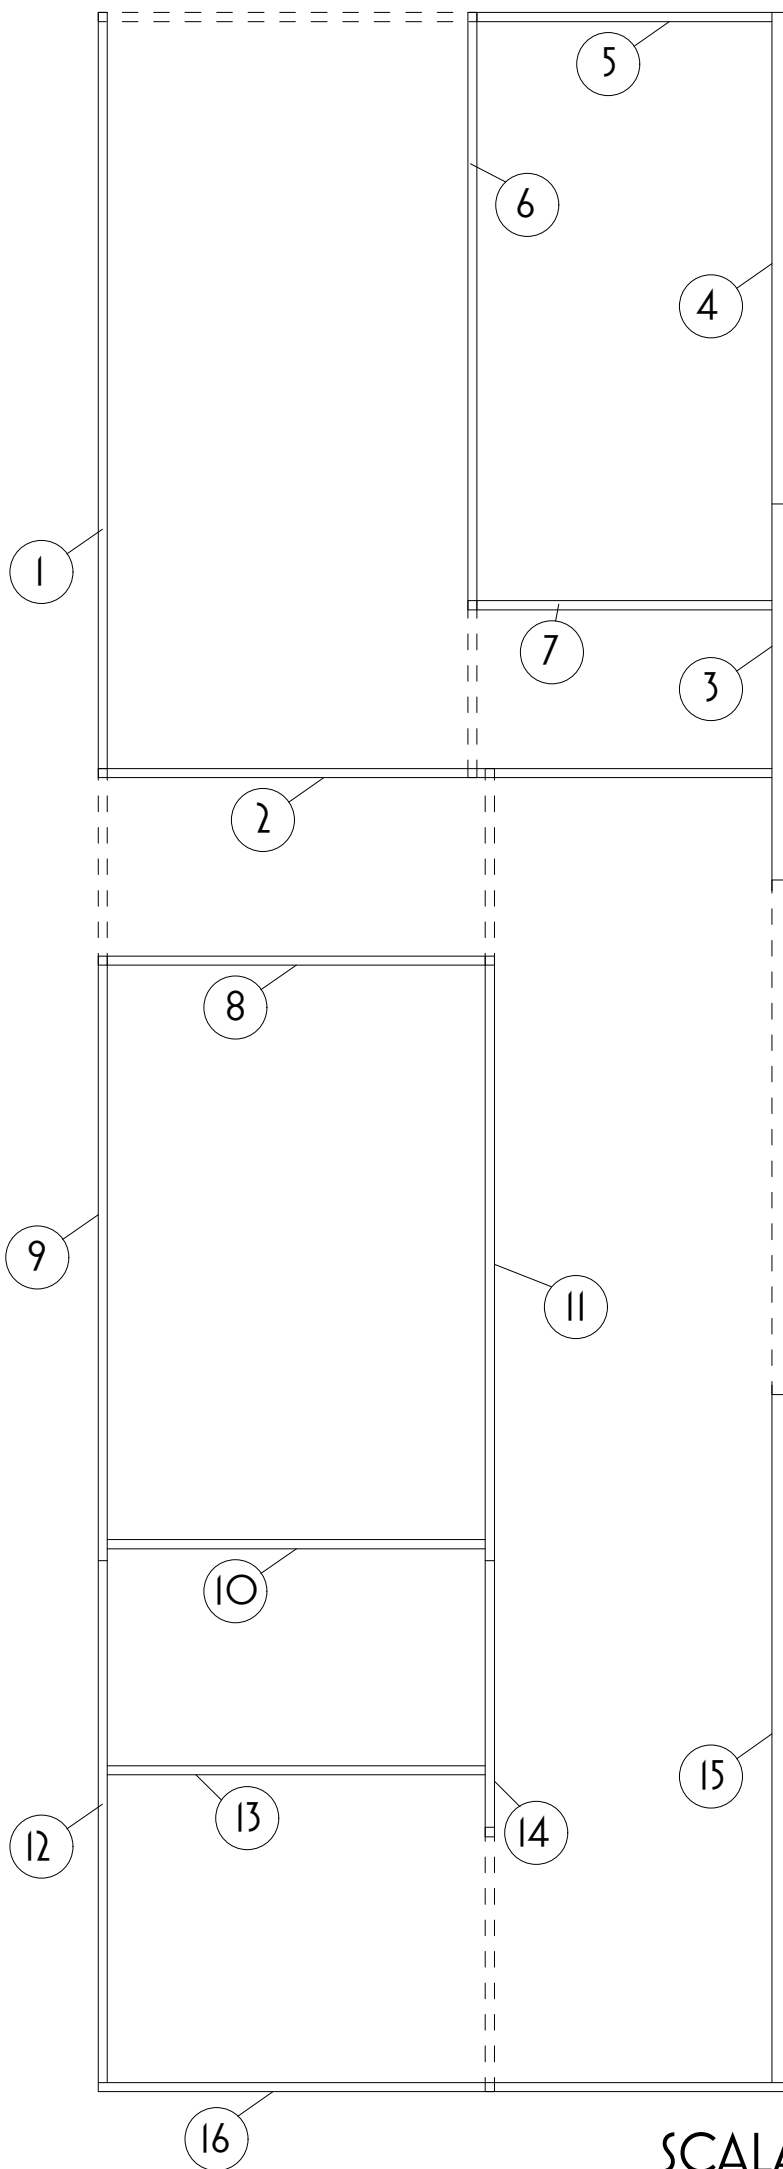


SCALA 1:100

SOLAI BLOCCO A

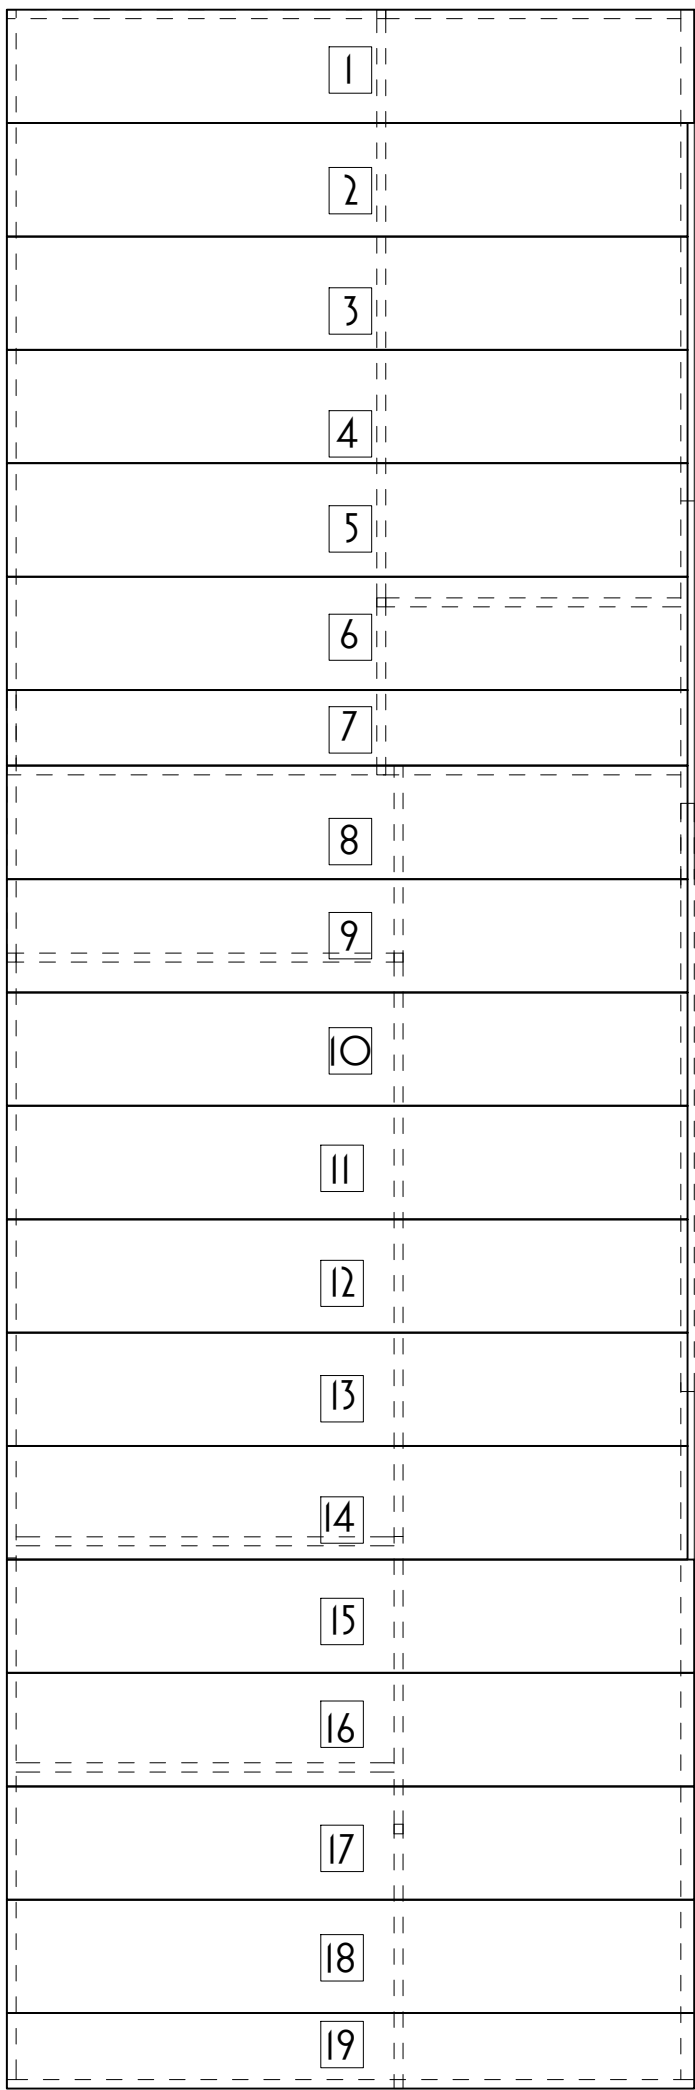


SCALA 1:100


TRAVI BLOCCO A

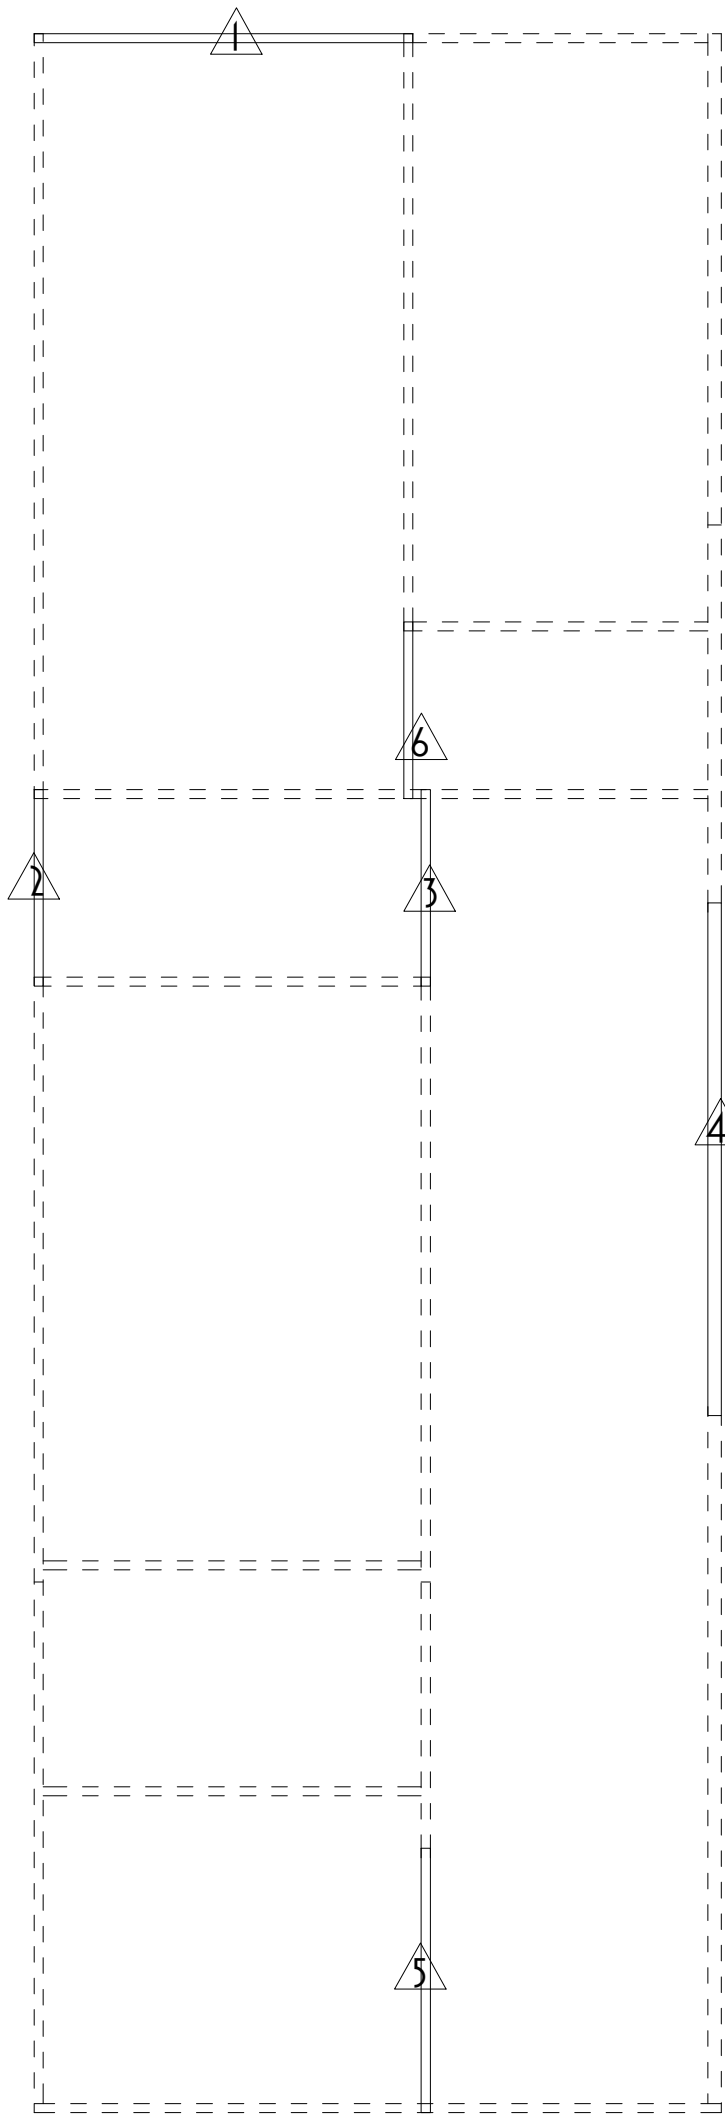


SCALA 1:100

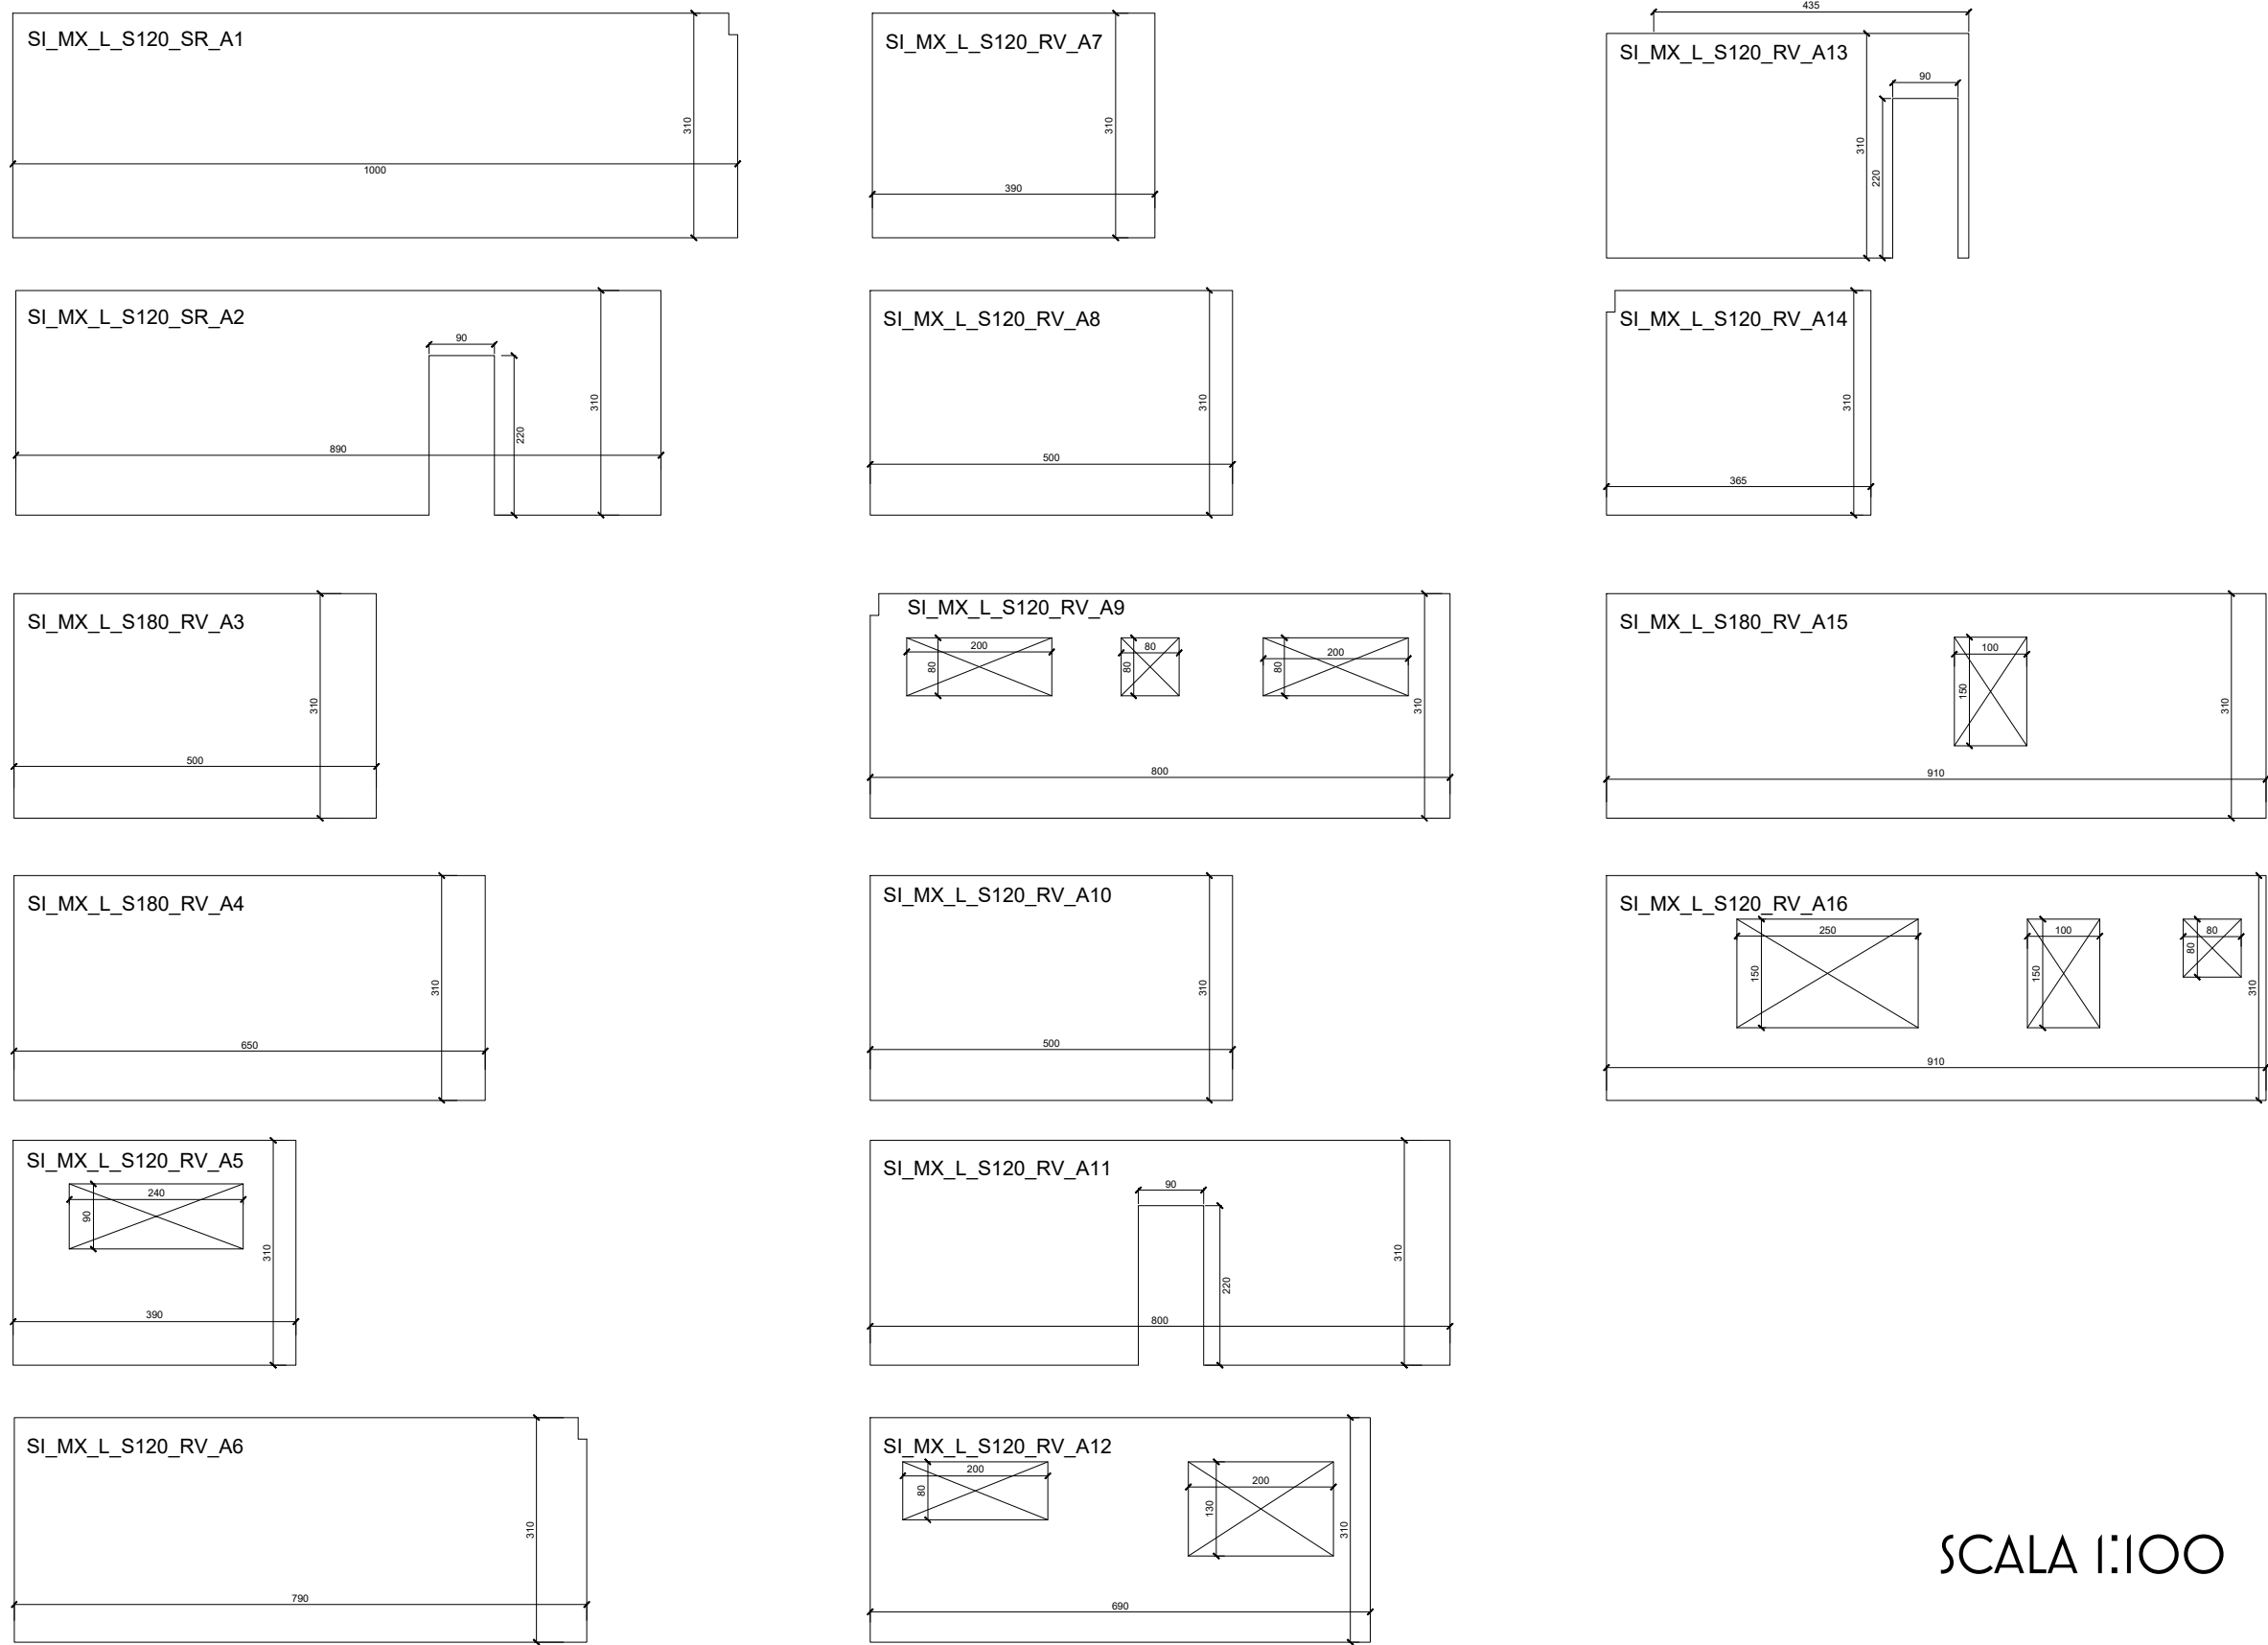


SCALA 1:100

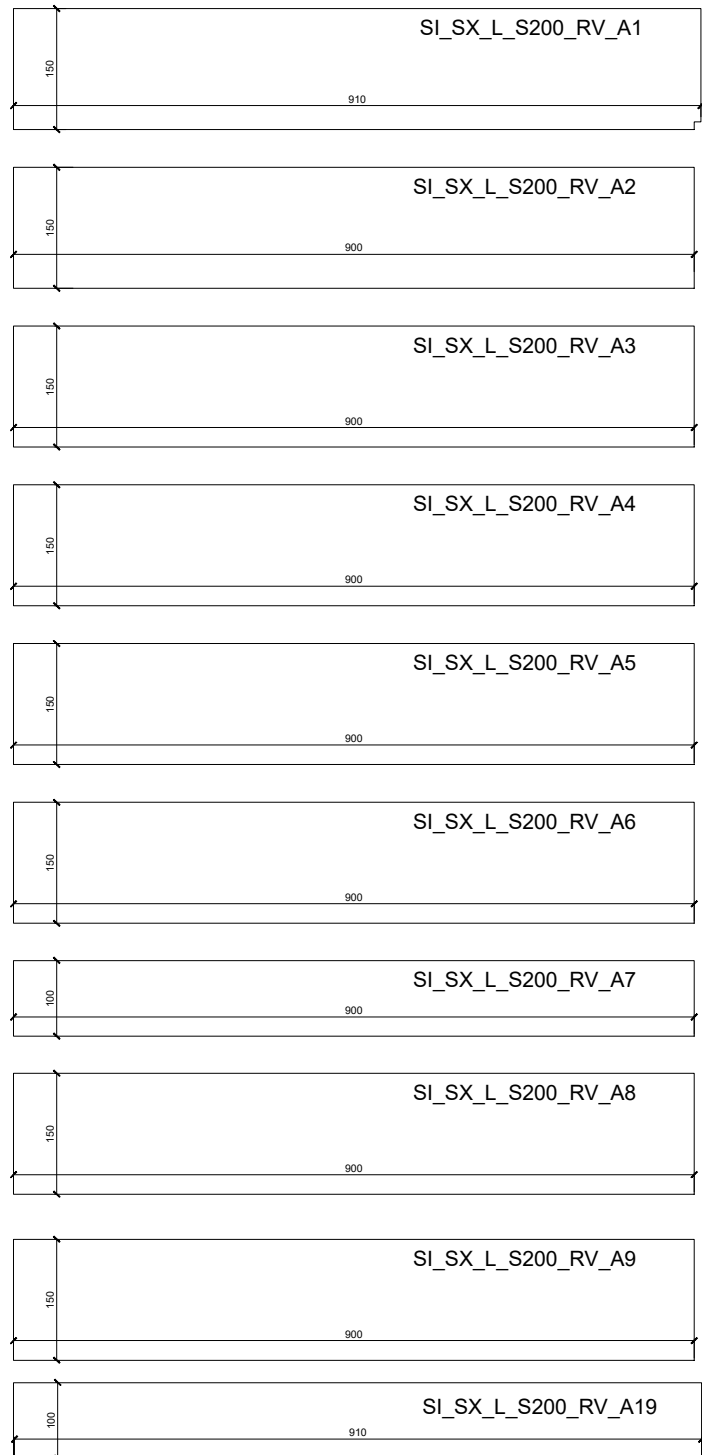

SCALA 1:100

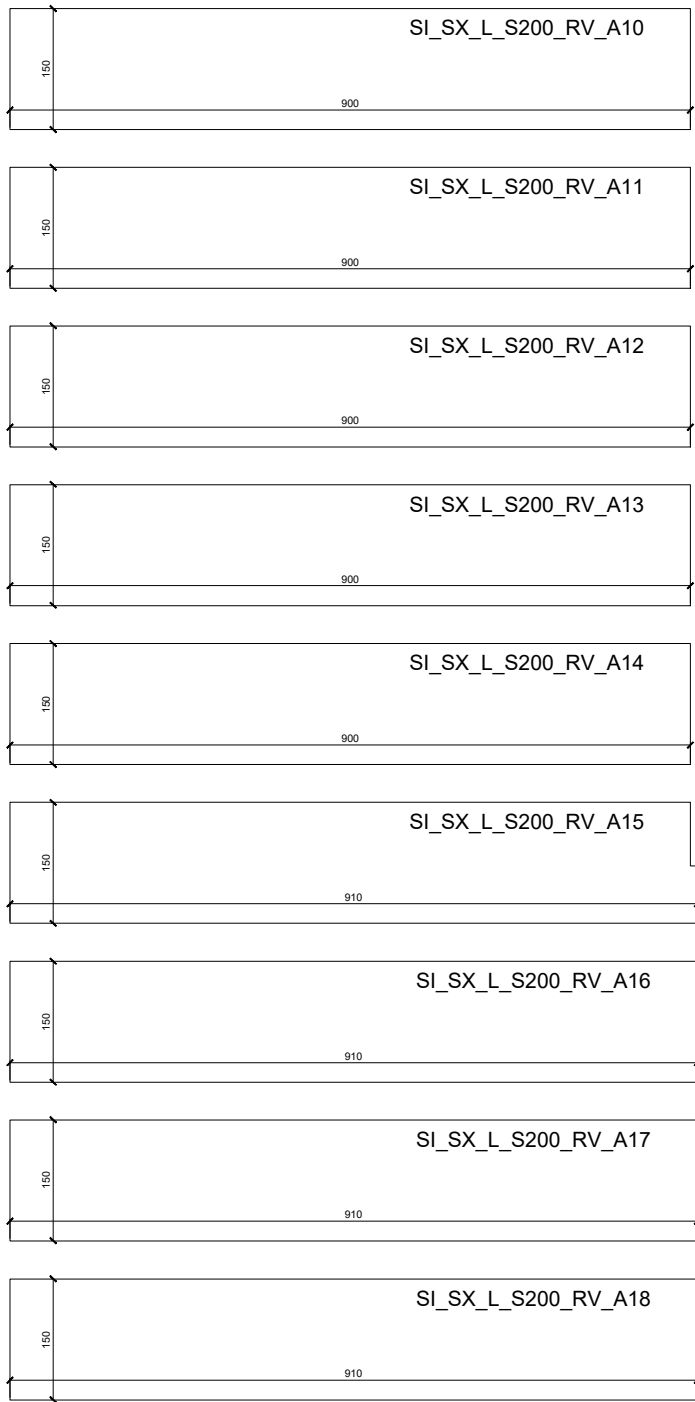

SCALA 1:100

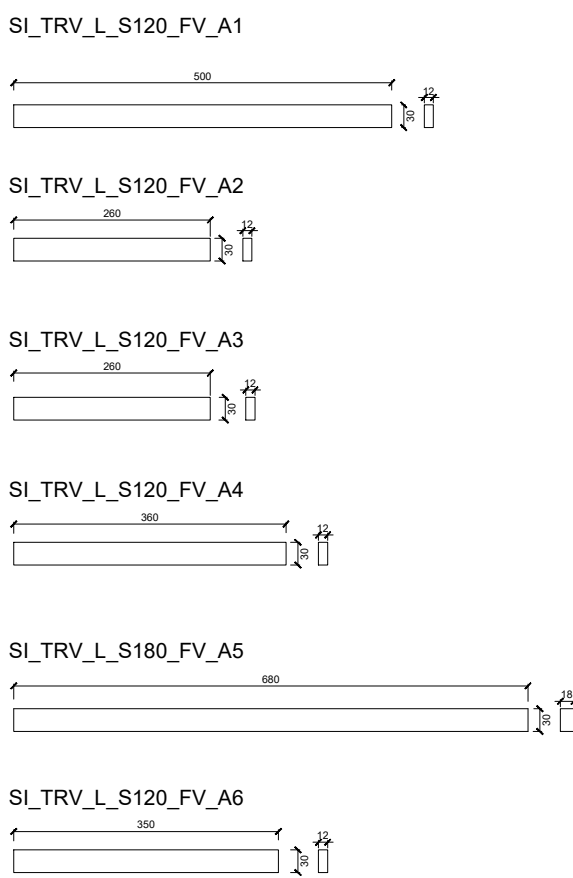

LEGENDA	
SI	Scuola dell'infanzia
MX	Muro X-LAM
SX	Solaio X-LAM
TRV	Trave lamellare
L	Legno
S120	Spessore 120
S180	Spessore 180
S200	Spessore 200
RV	Rivestito
FV	Faccia vista
SR	Solo un lato rivestito
A	Blocco
1,2,3,...	Numero elemento