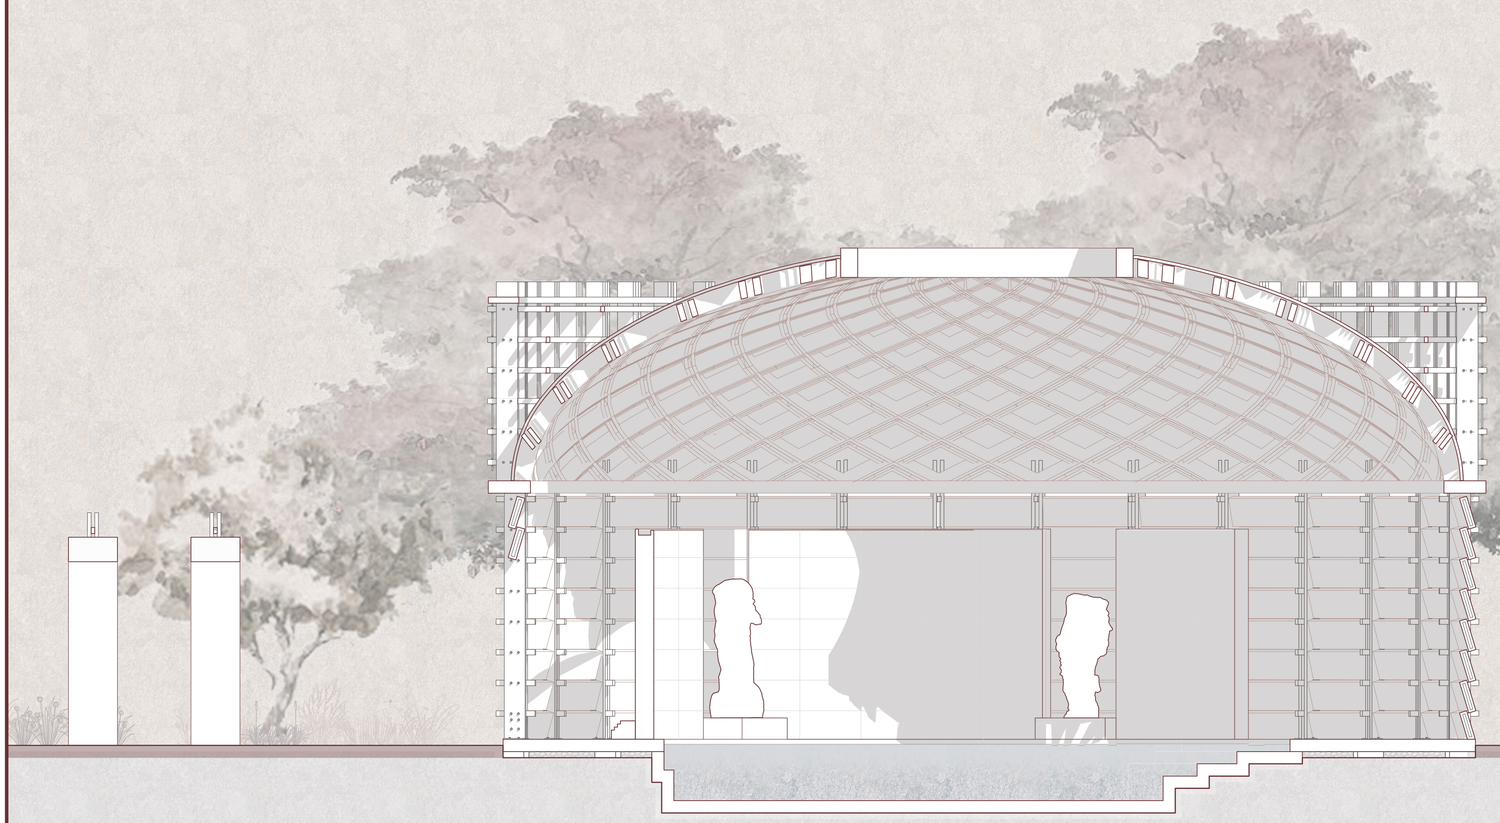

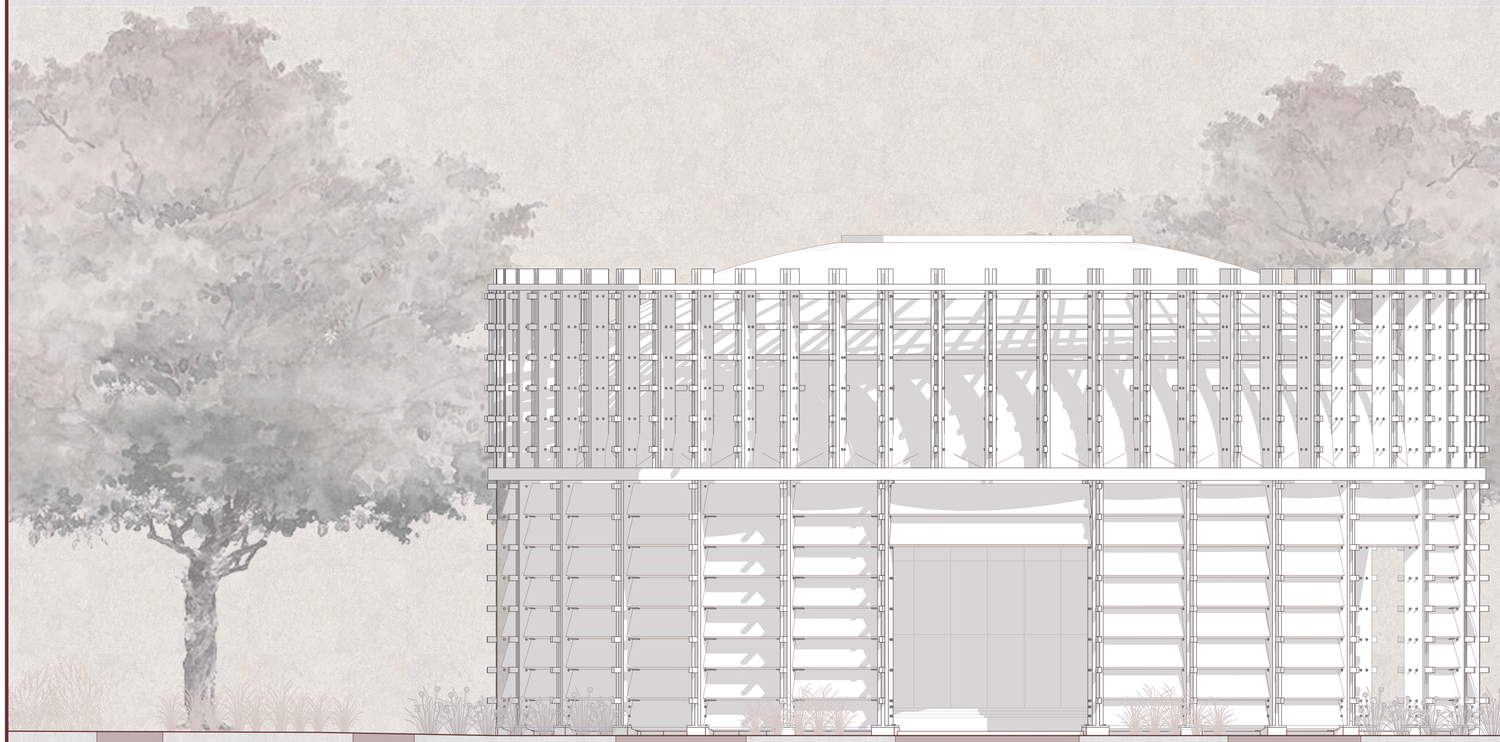

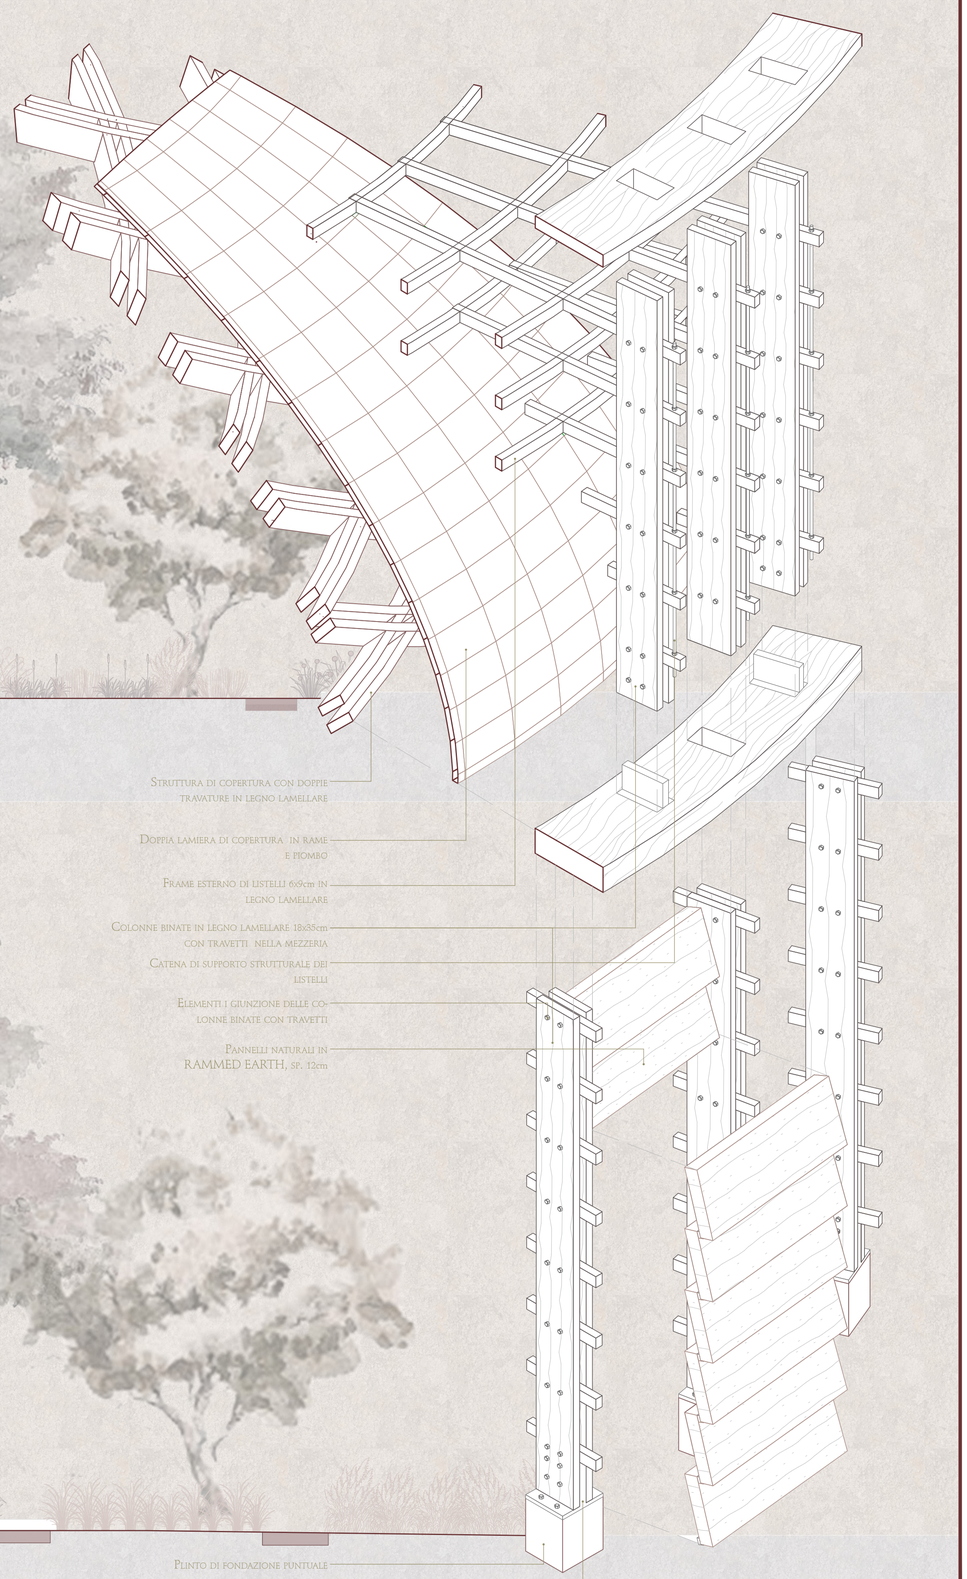

1:50
0m .5 1 2.5

1:25
0m .25 .5 1.25

Politecnico di Torino
Corso di Laurea Magistrale in Architettura Costruzione Città
Tesi di Laurea di Marco D'Introna

Relatore: Prof. Pier Federico Mauro Caliari
Correlatore: Arch. Paolo Conforti,
Alessia Rampoldi, Alice Baccolo

VILLA ADRIANA. ARCHITETTURE D'ACQUA E PAESAGGIO ARCHEOLOGICO.
SISTEMAZIONE PAESAGGISTICA DEL GIARDINO SEGRETO DI ADRIANO

PADIGLIONE CIRCOLARE TAV. XIII