




PIANTA ACCESSO

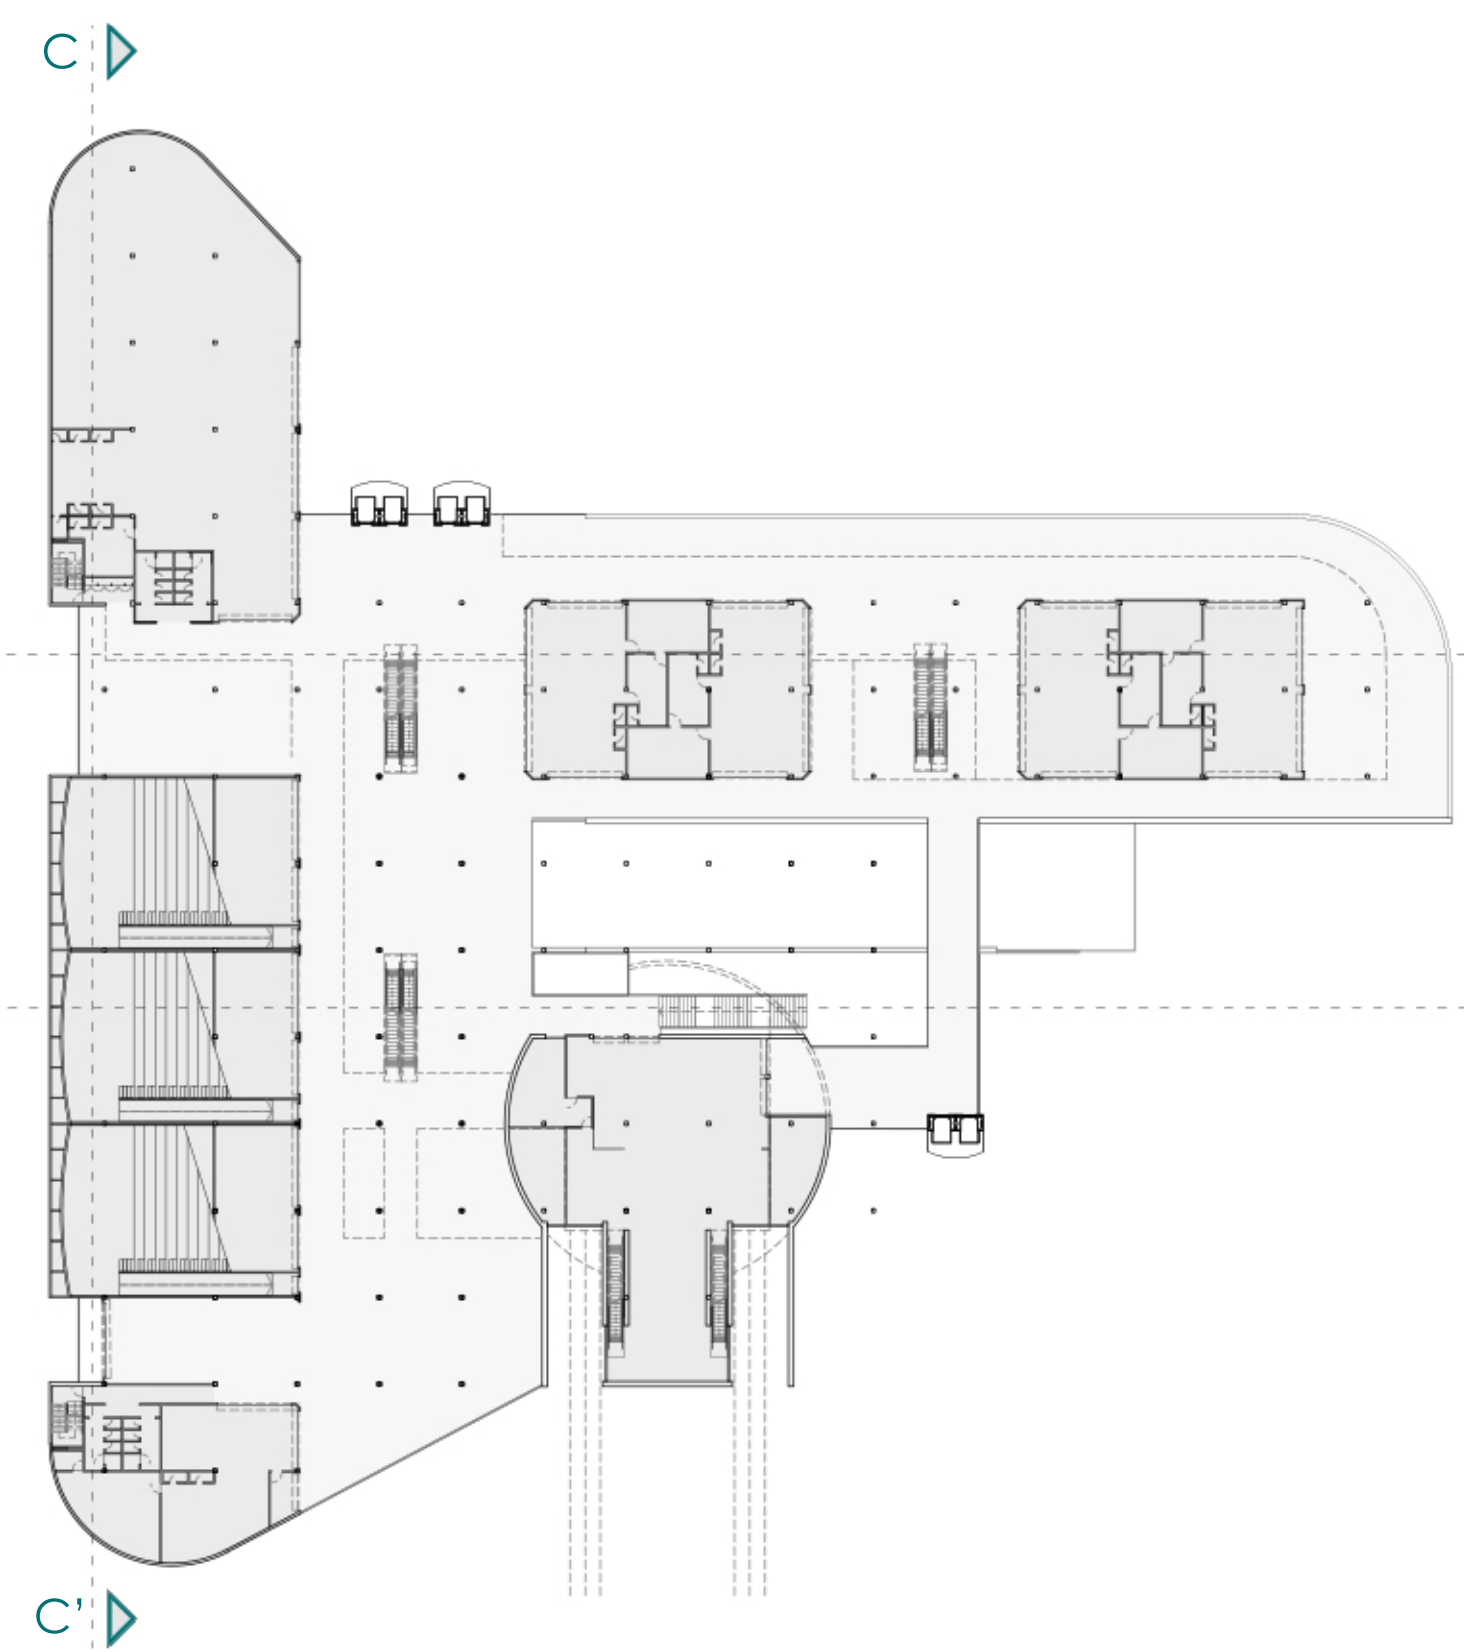


PIANTA CINEMA

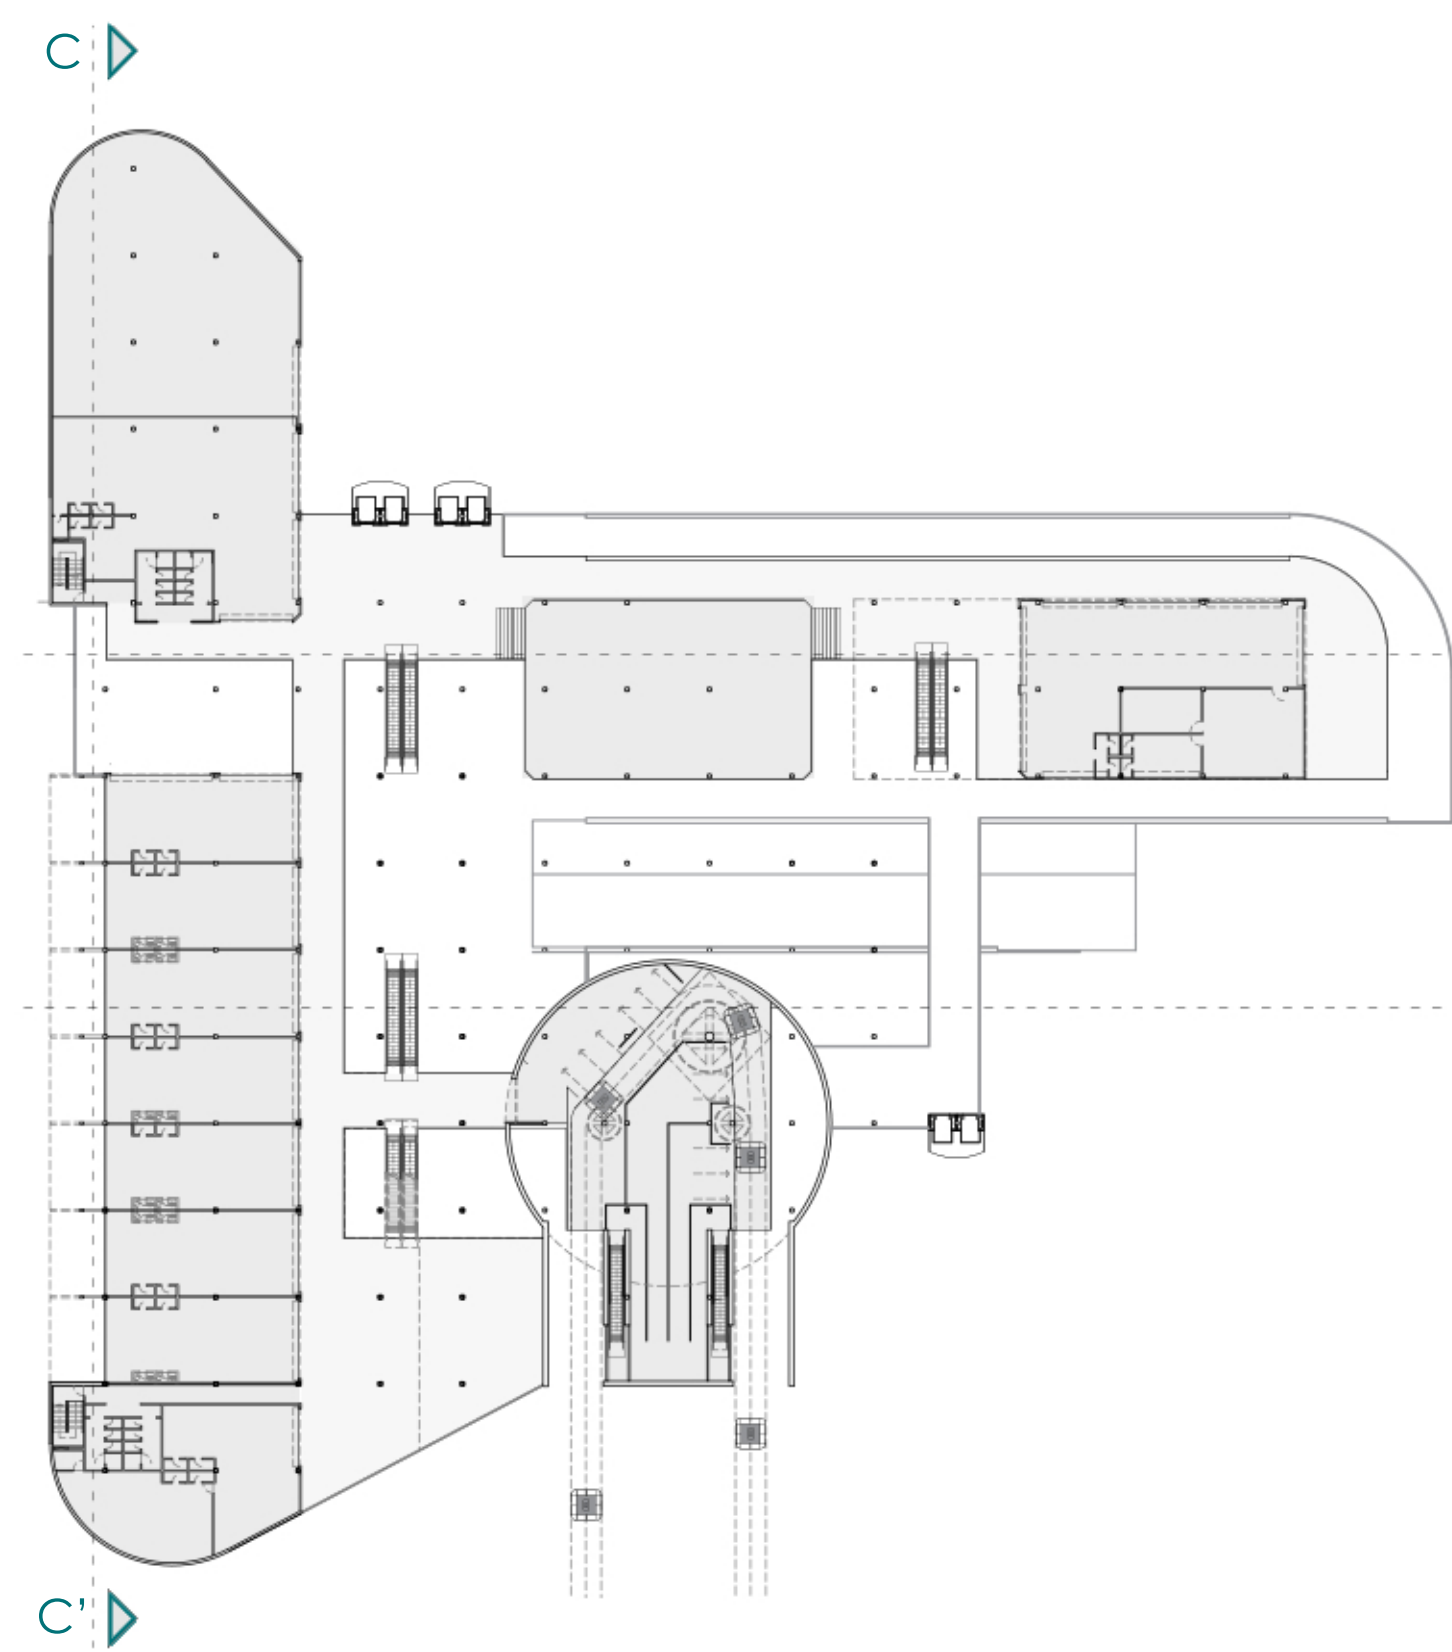

PIANTA STAZIONE

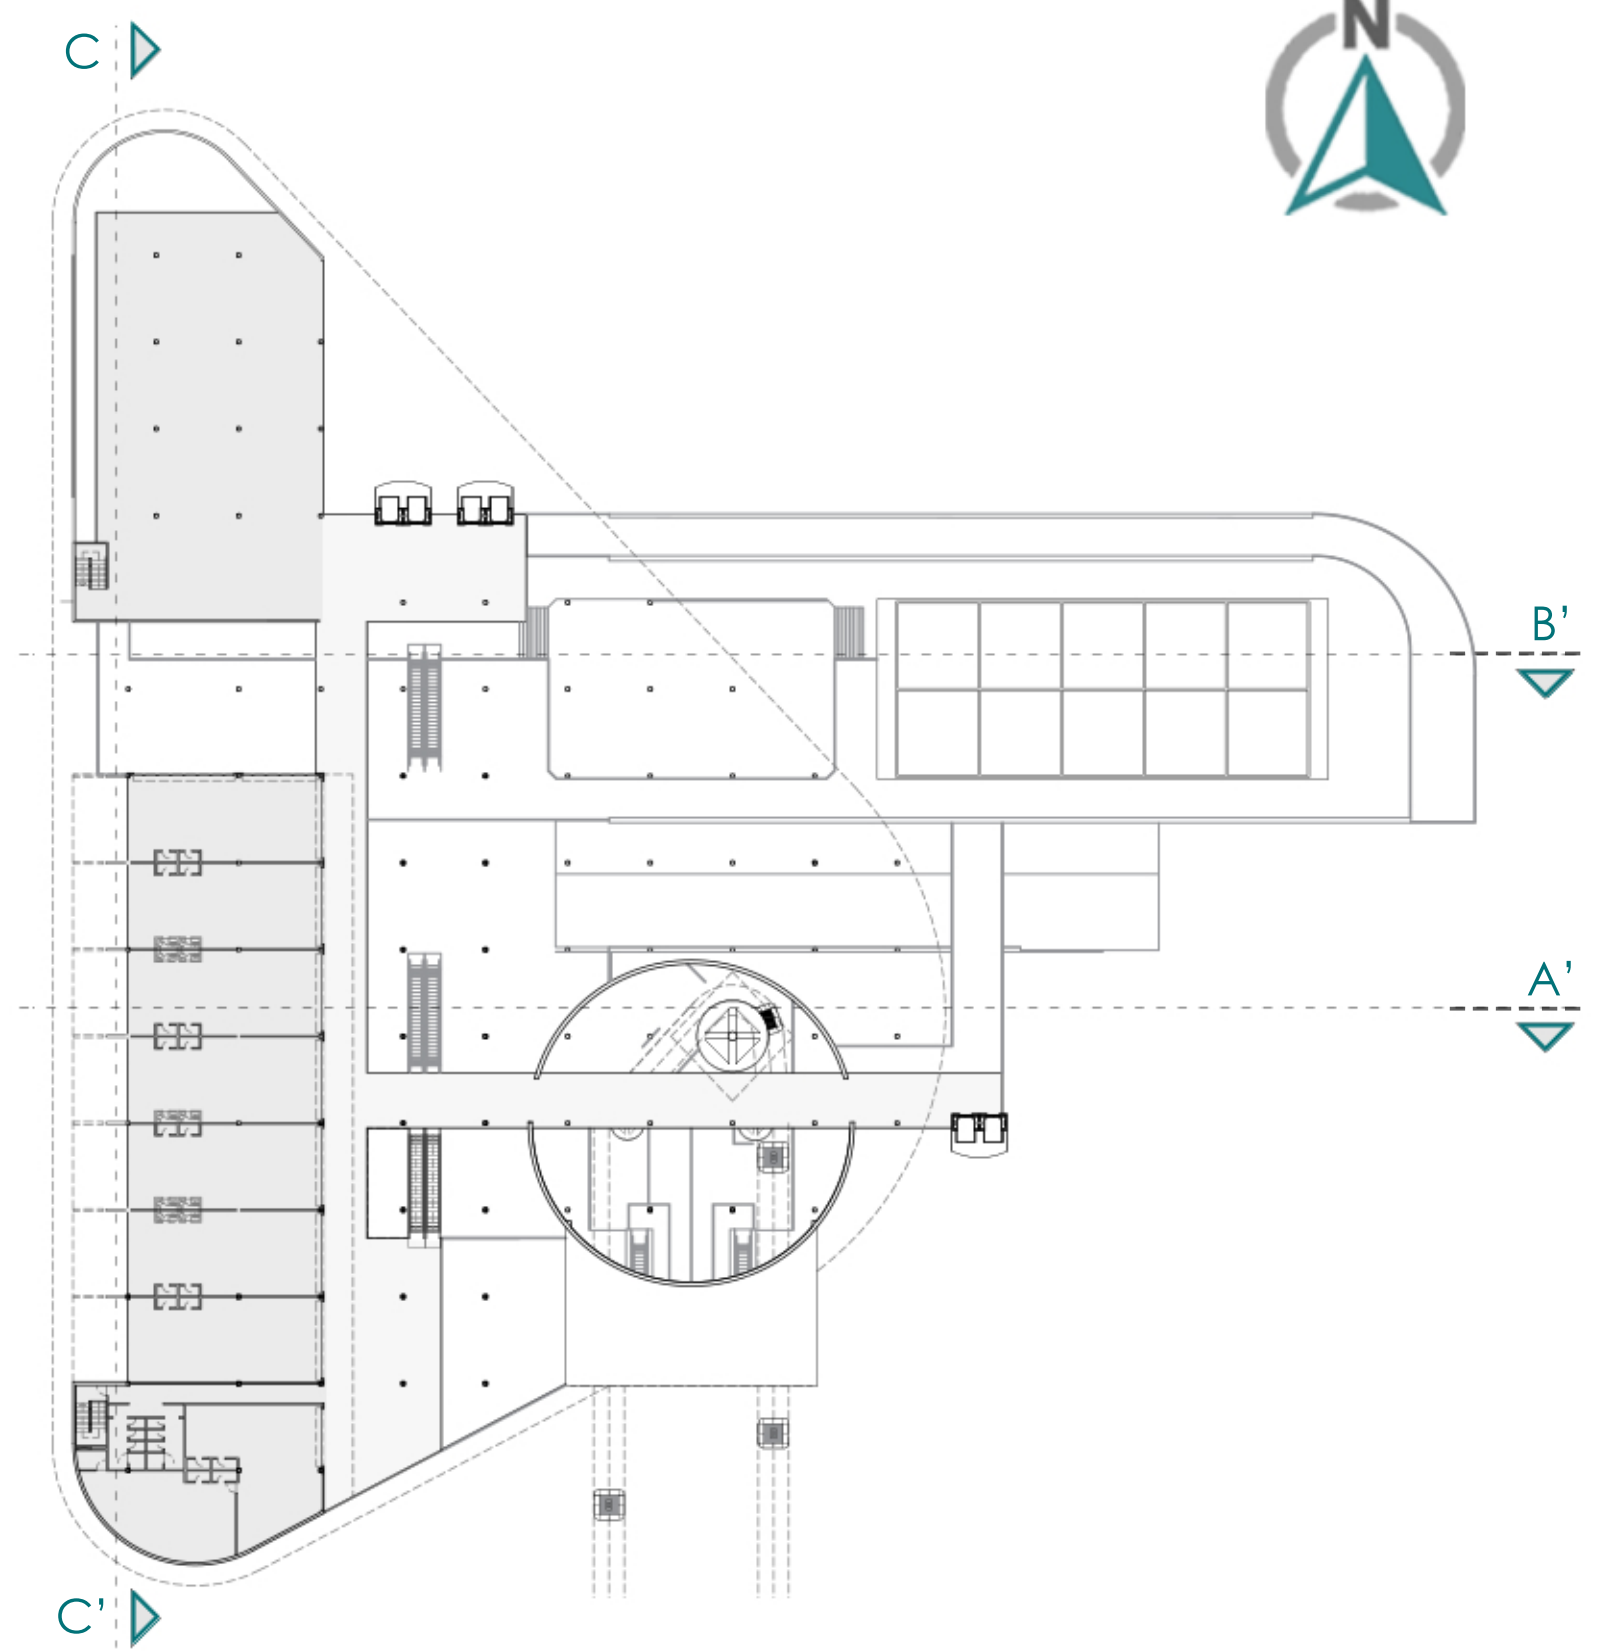

PIANTA GALLERIA

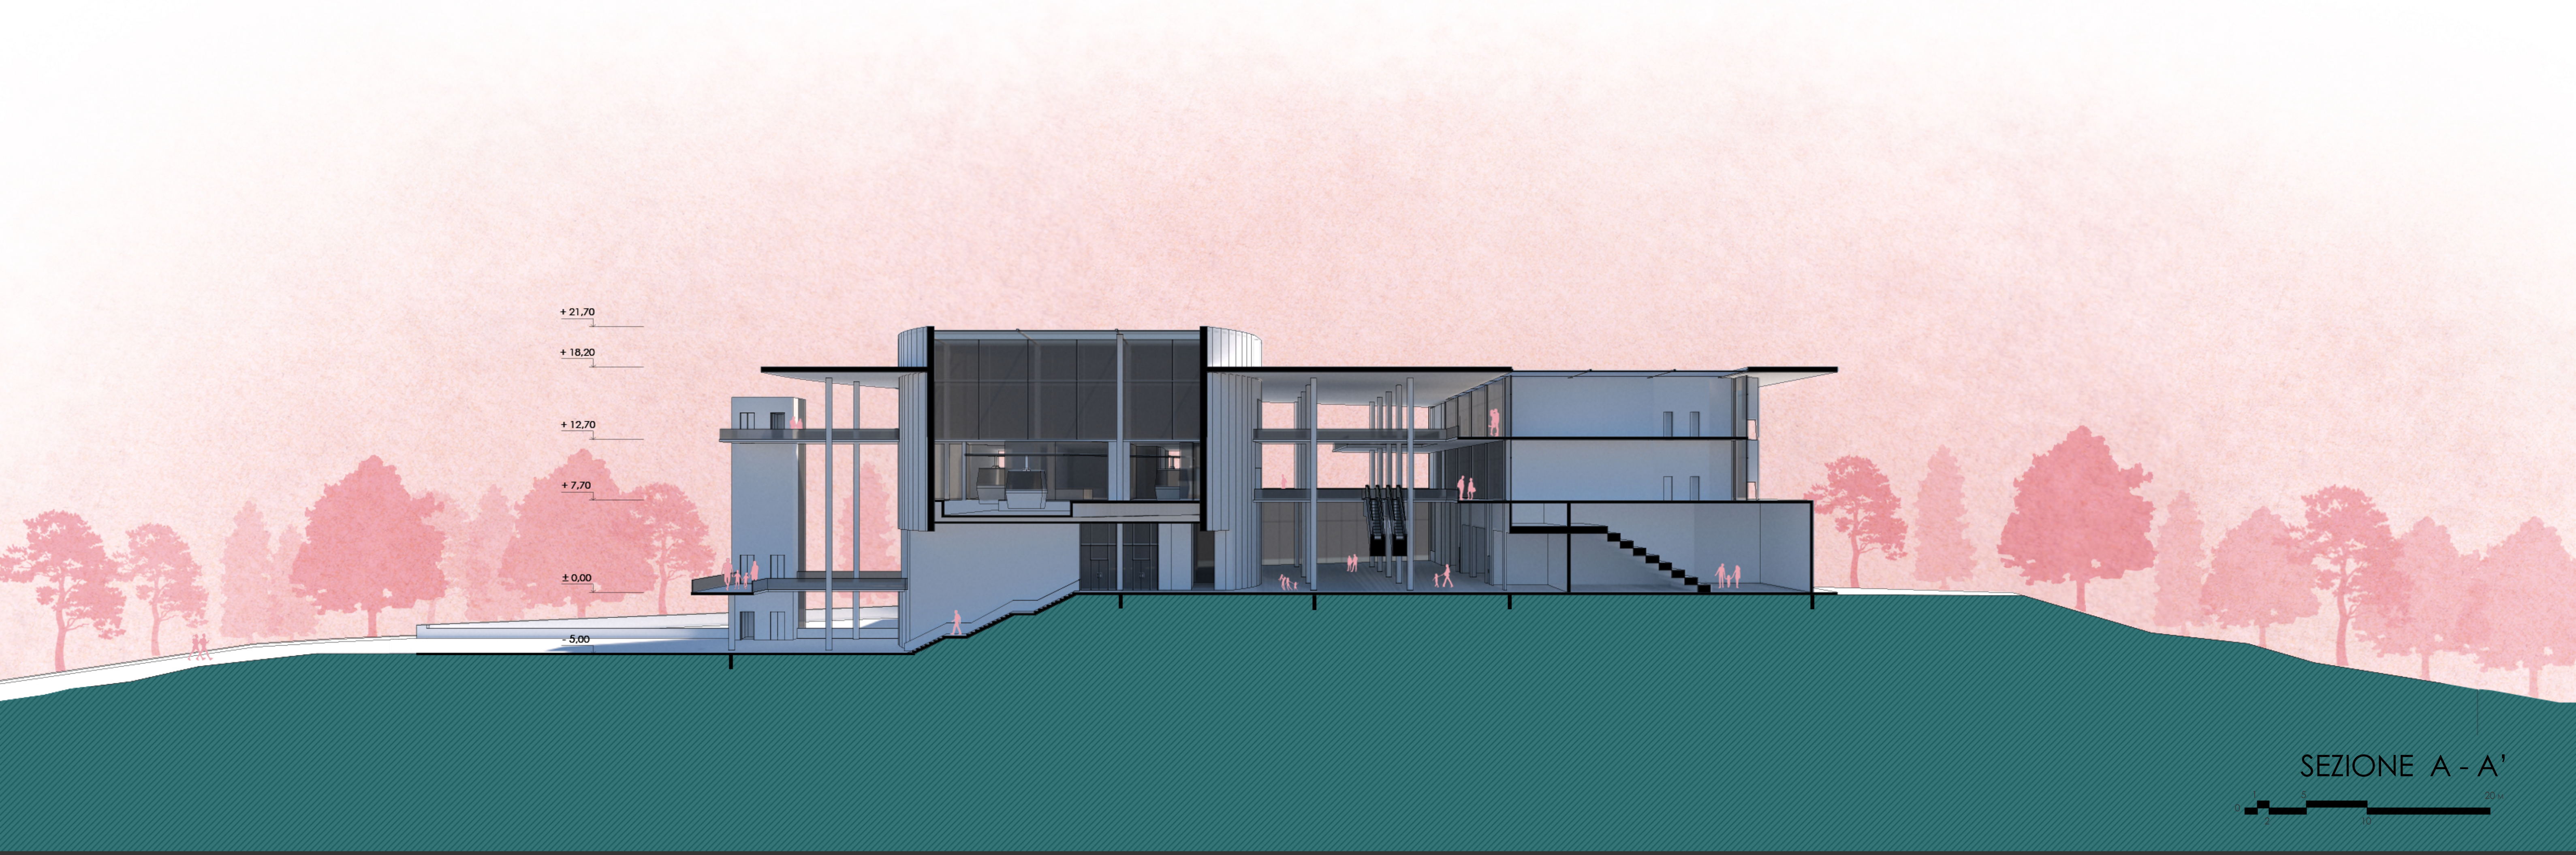

SEZIONE A - A'