



Pianta piano terra

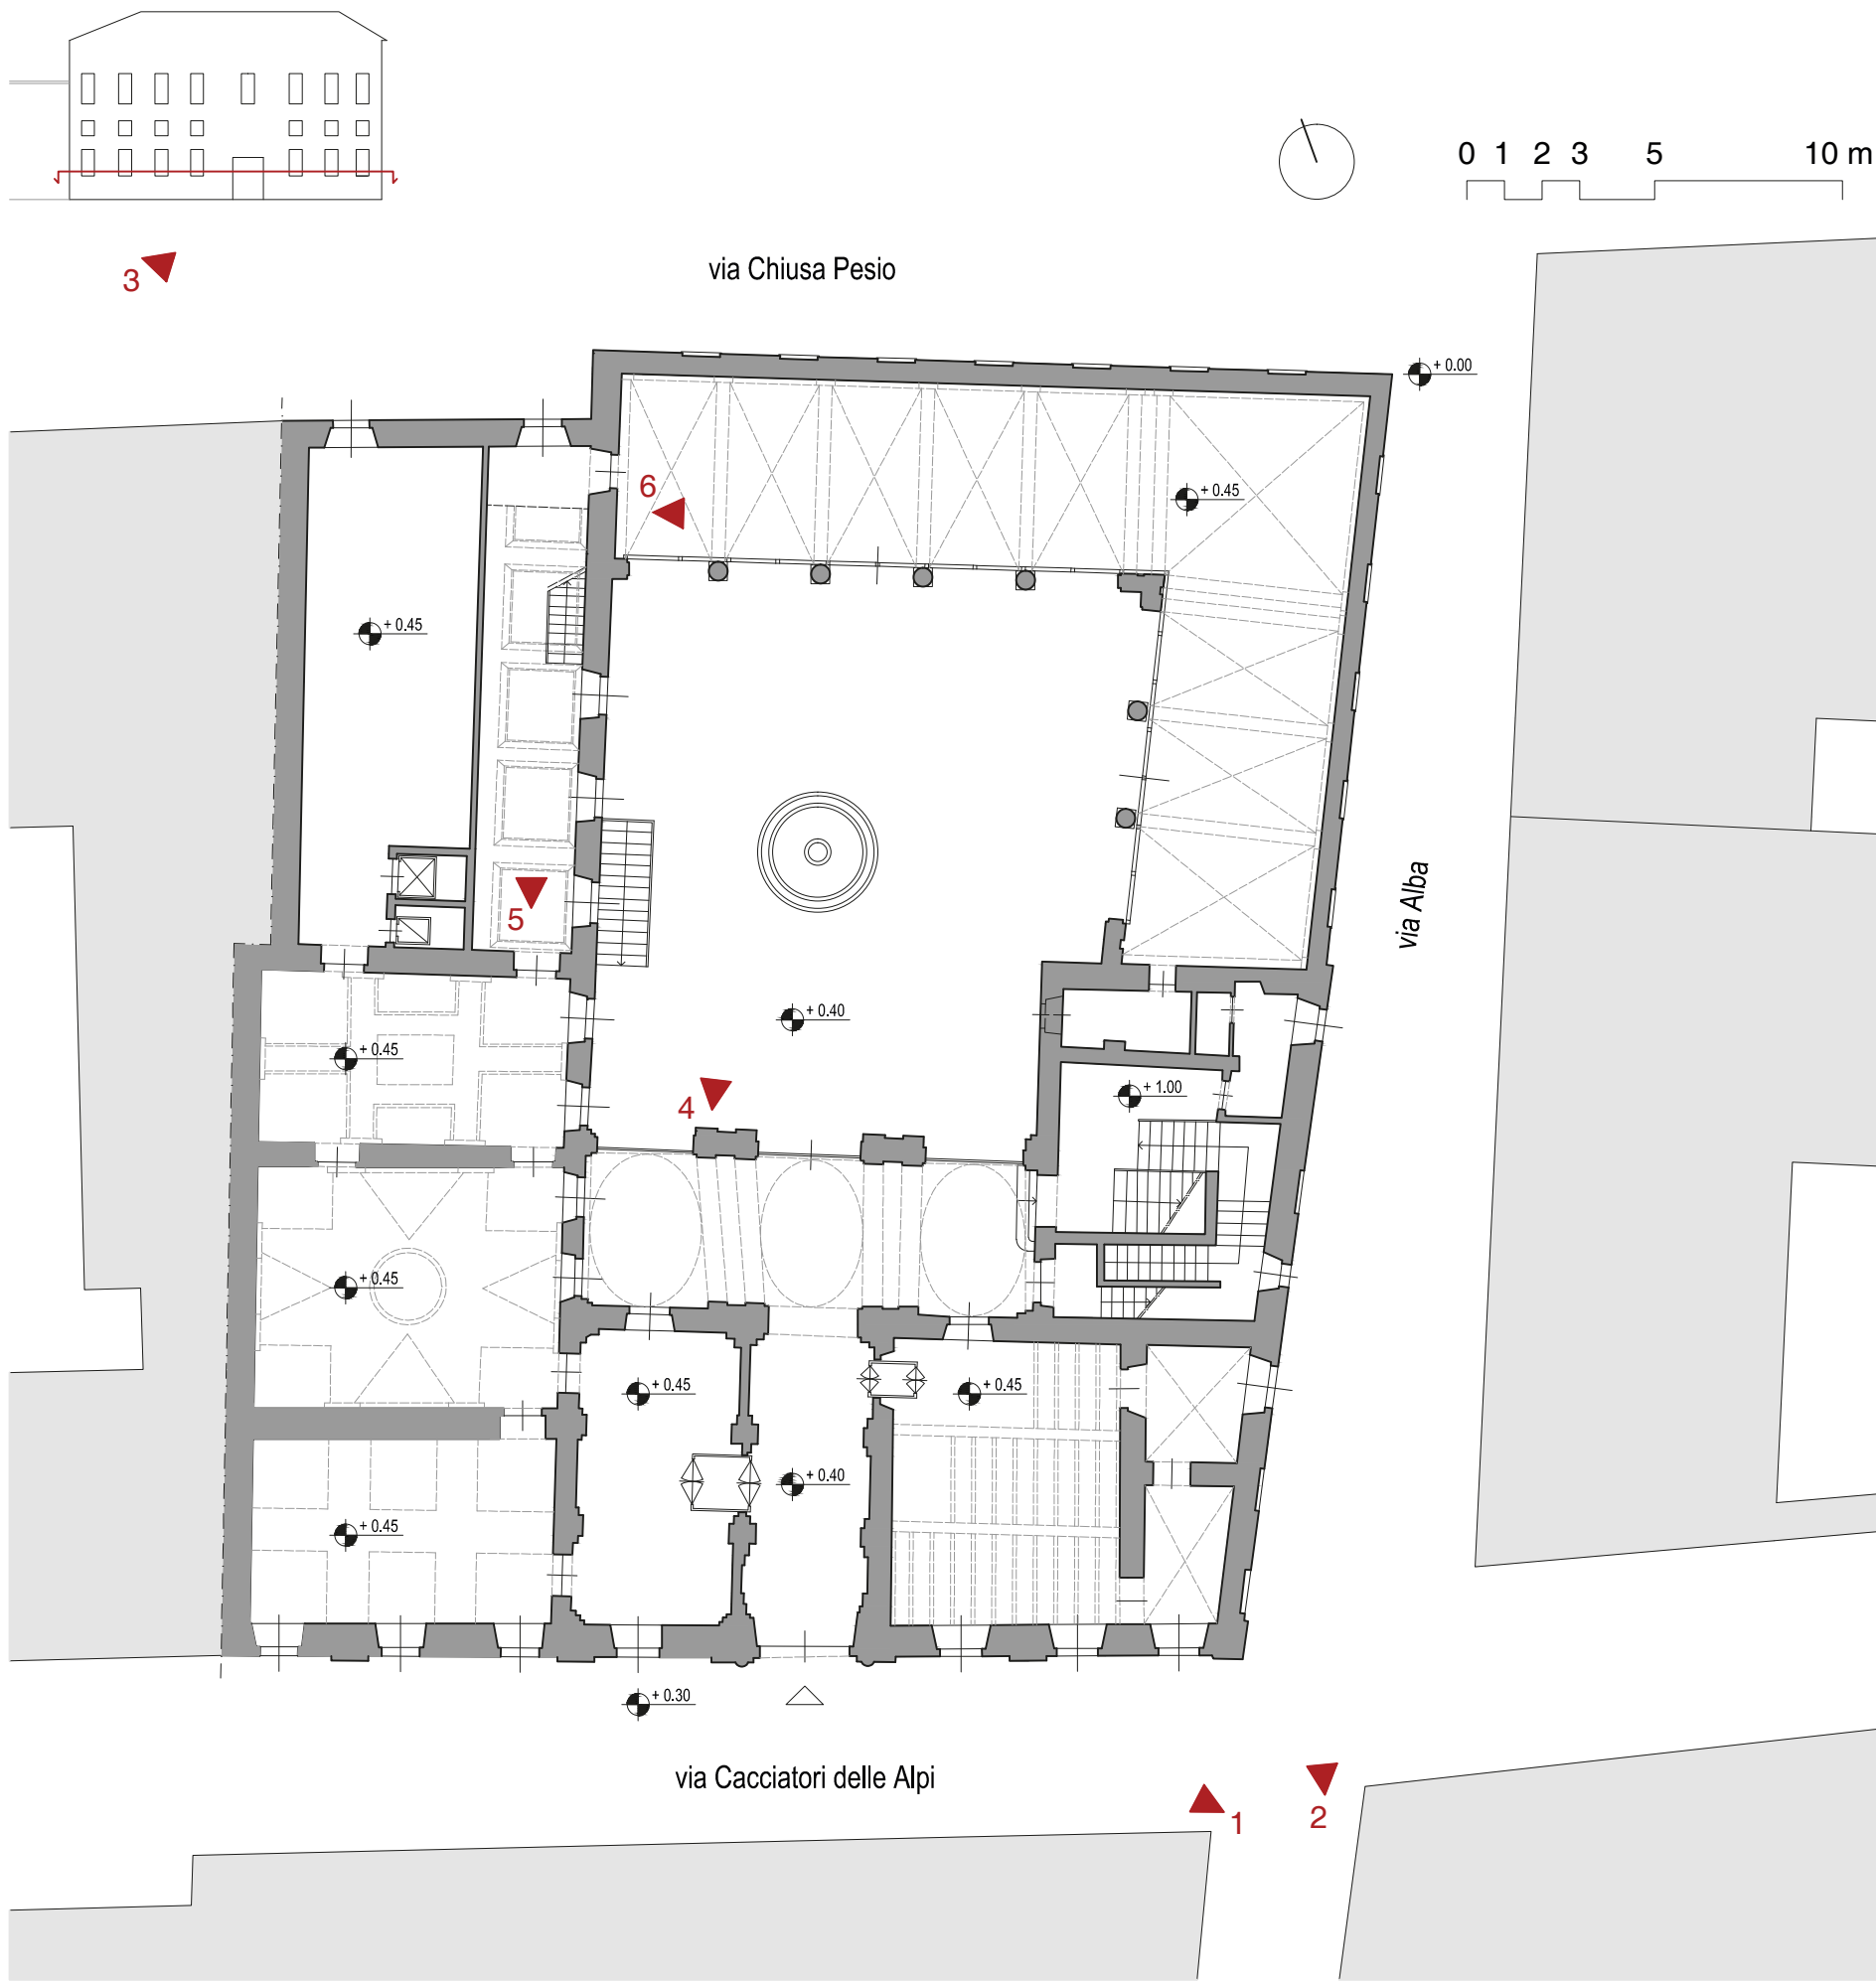

Pianta piano ammezzato



Pianta piano primo

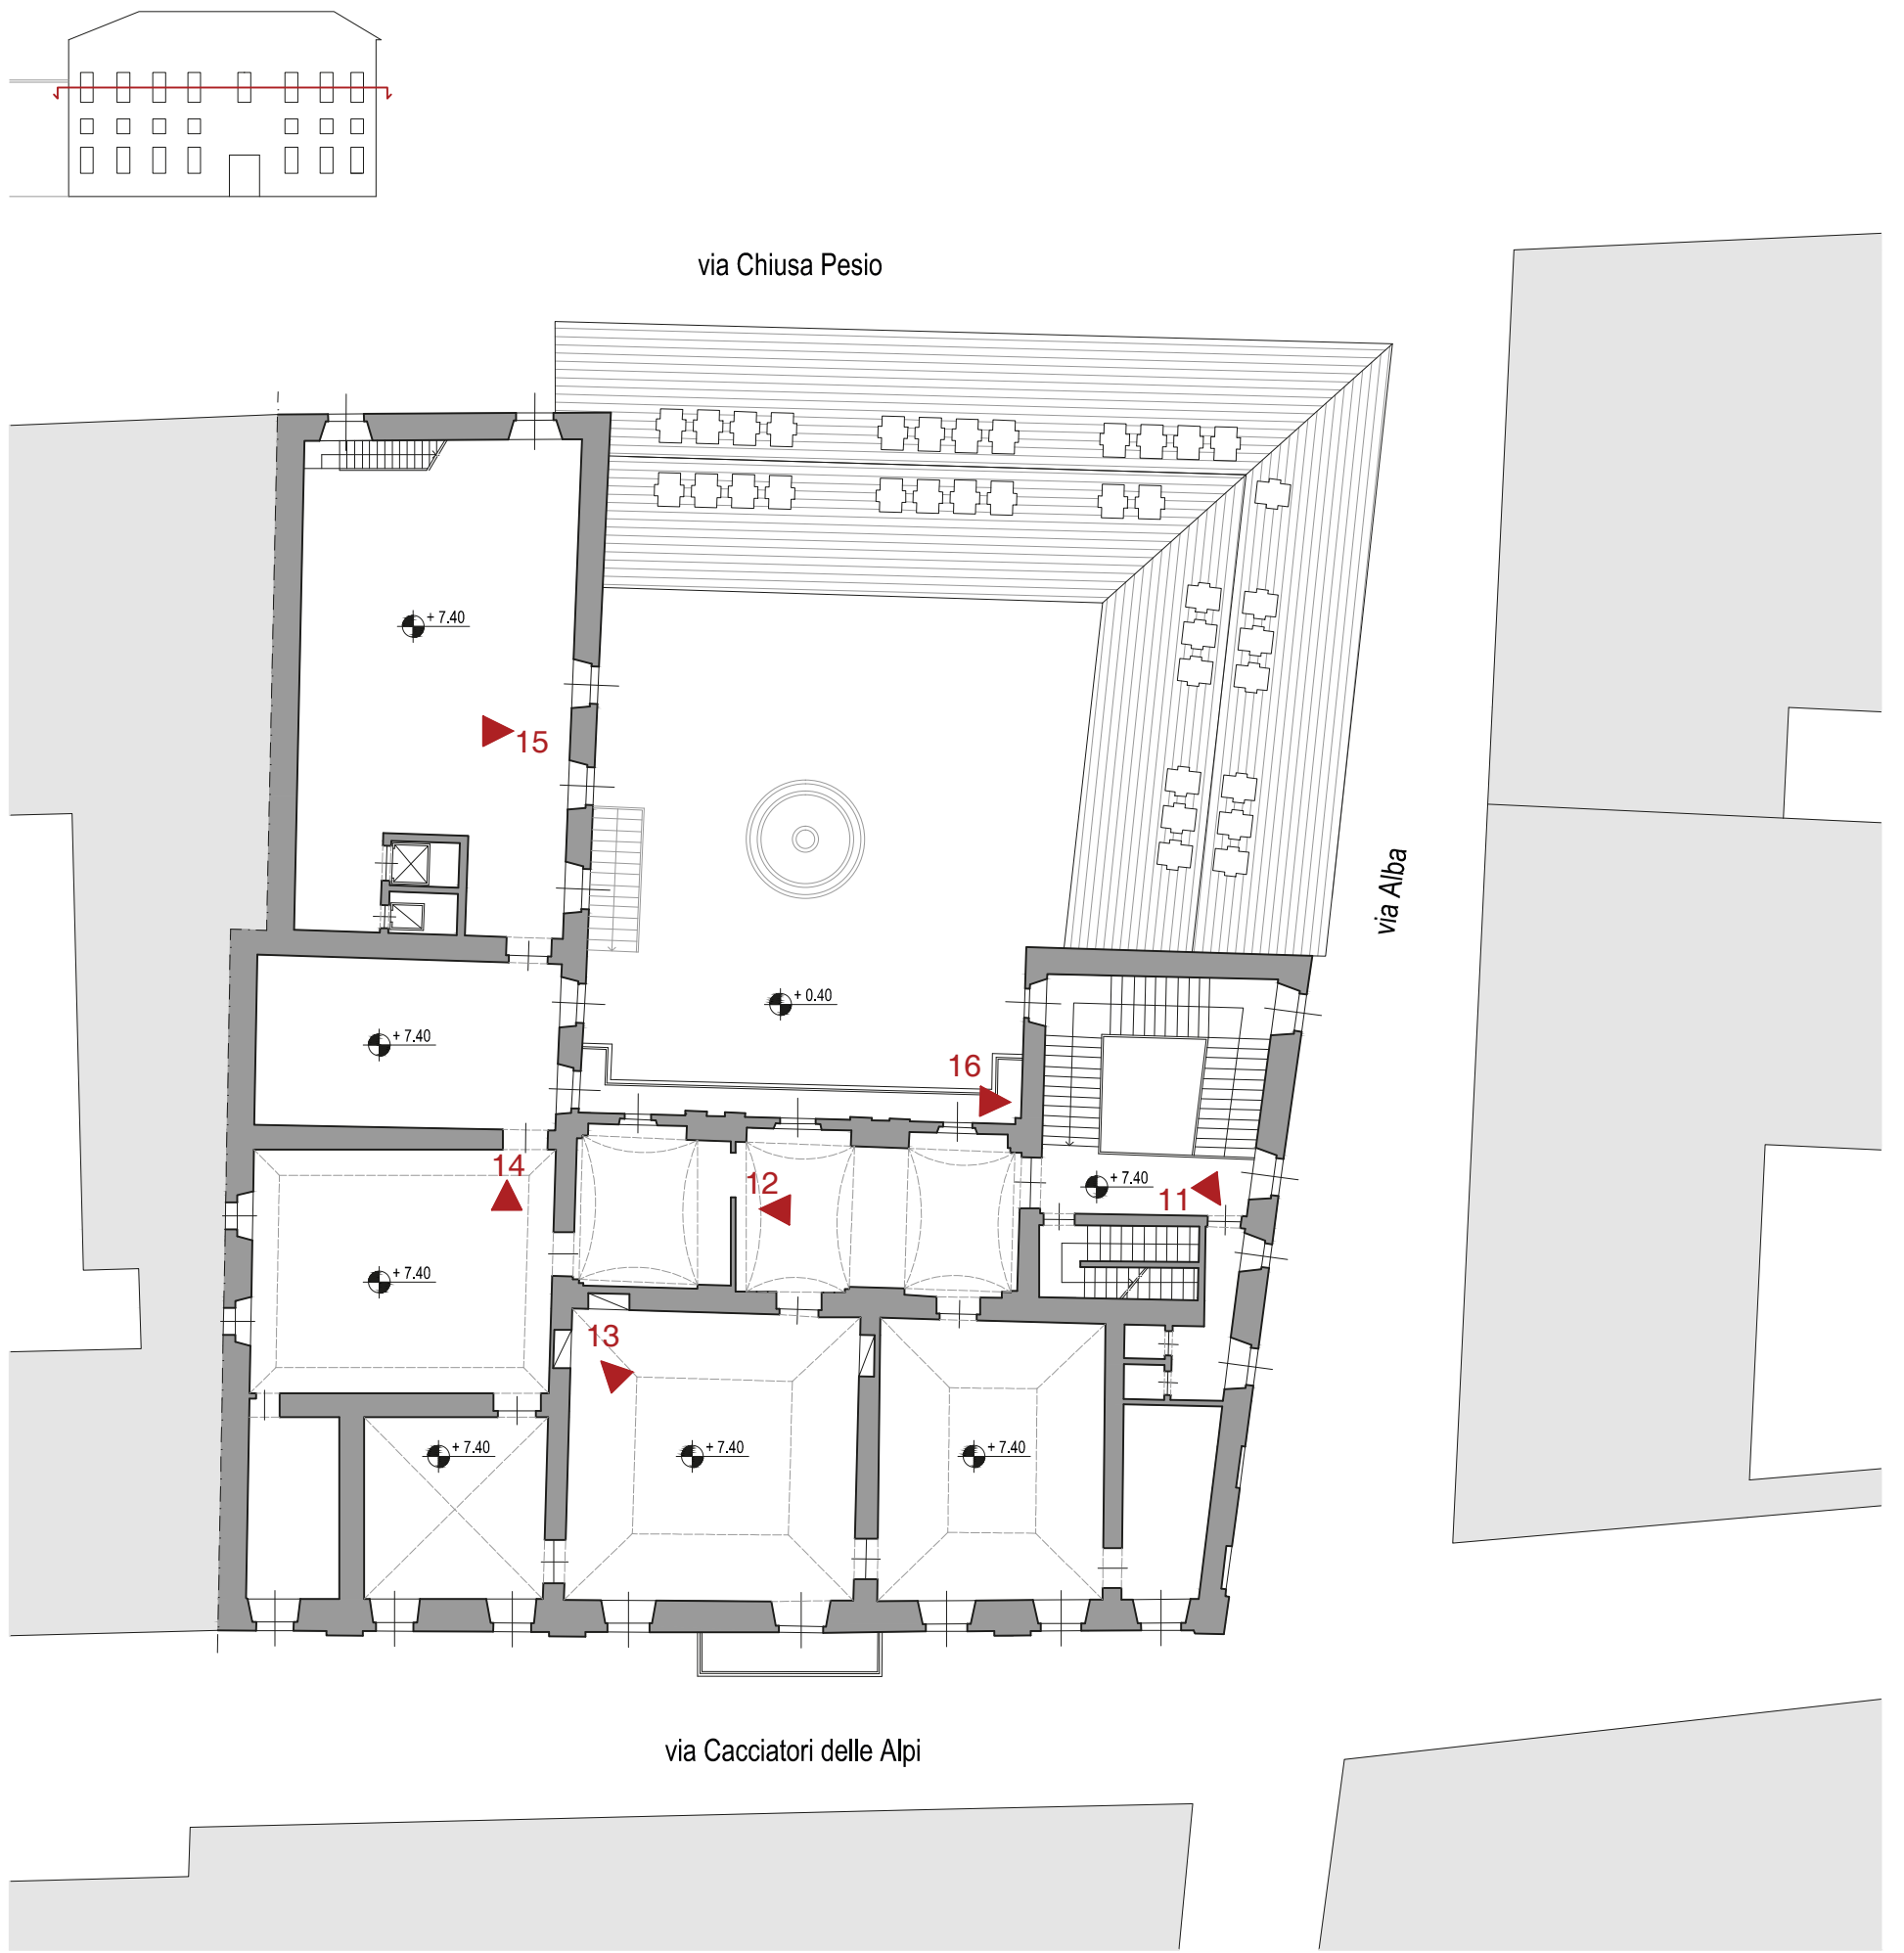

1_Facciata sud, via Cacciatori delle Alpi



2_Facciata est, via Alba



3_Facciata nord, via Chiusa Pesio



7_Emeroteca



8_Emeroteca



11_Scalone



12_Disimpegno



13_Sala riunioni



4_Cortile interno



5_Collegamento con il p. ammezzato



6_Sala scaffali aperti



9_Sala lettura




10_Archivio



14_Archivio



15_Archivio

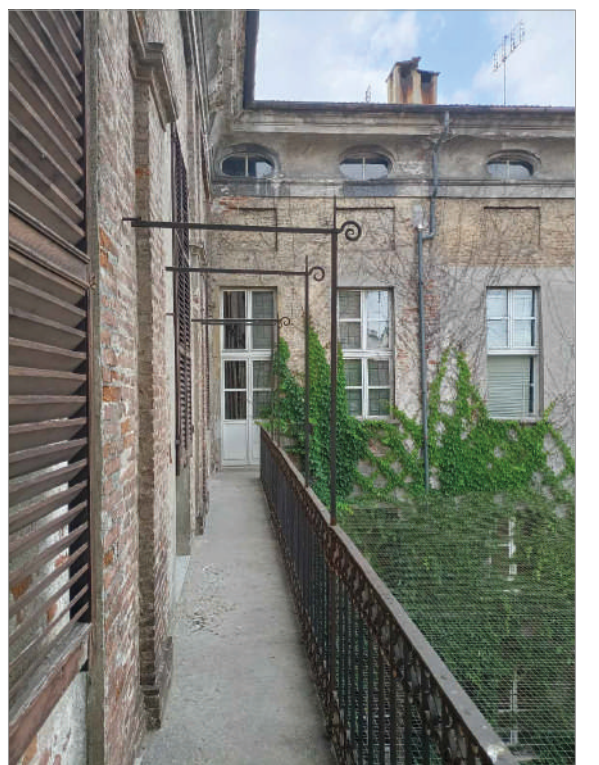

16_Ballatoio verso cortile interno