

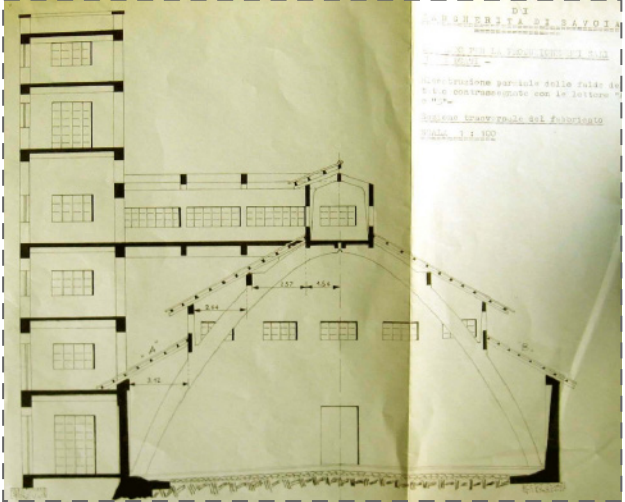
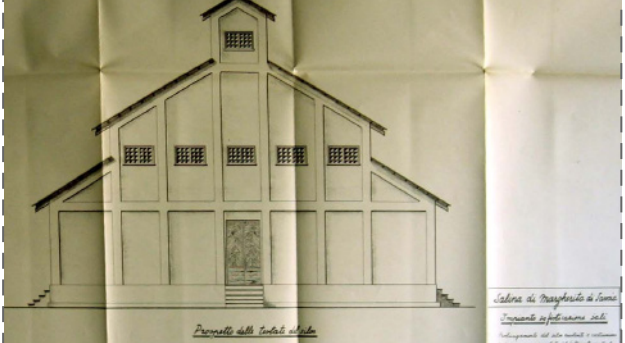



STRALCIO DI PROSPETTO INTERNO DELL'EX MAGAZZINO SOFISTICAZIONE SALI

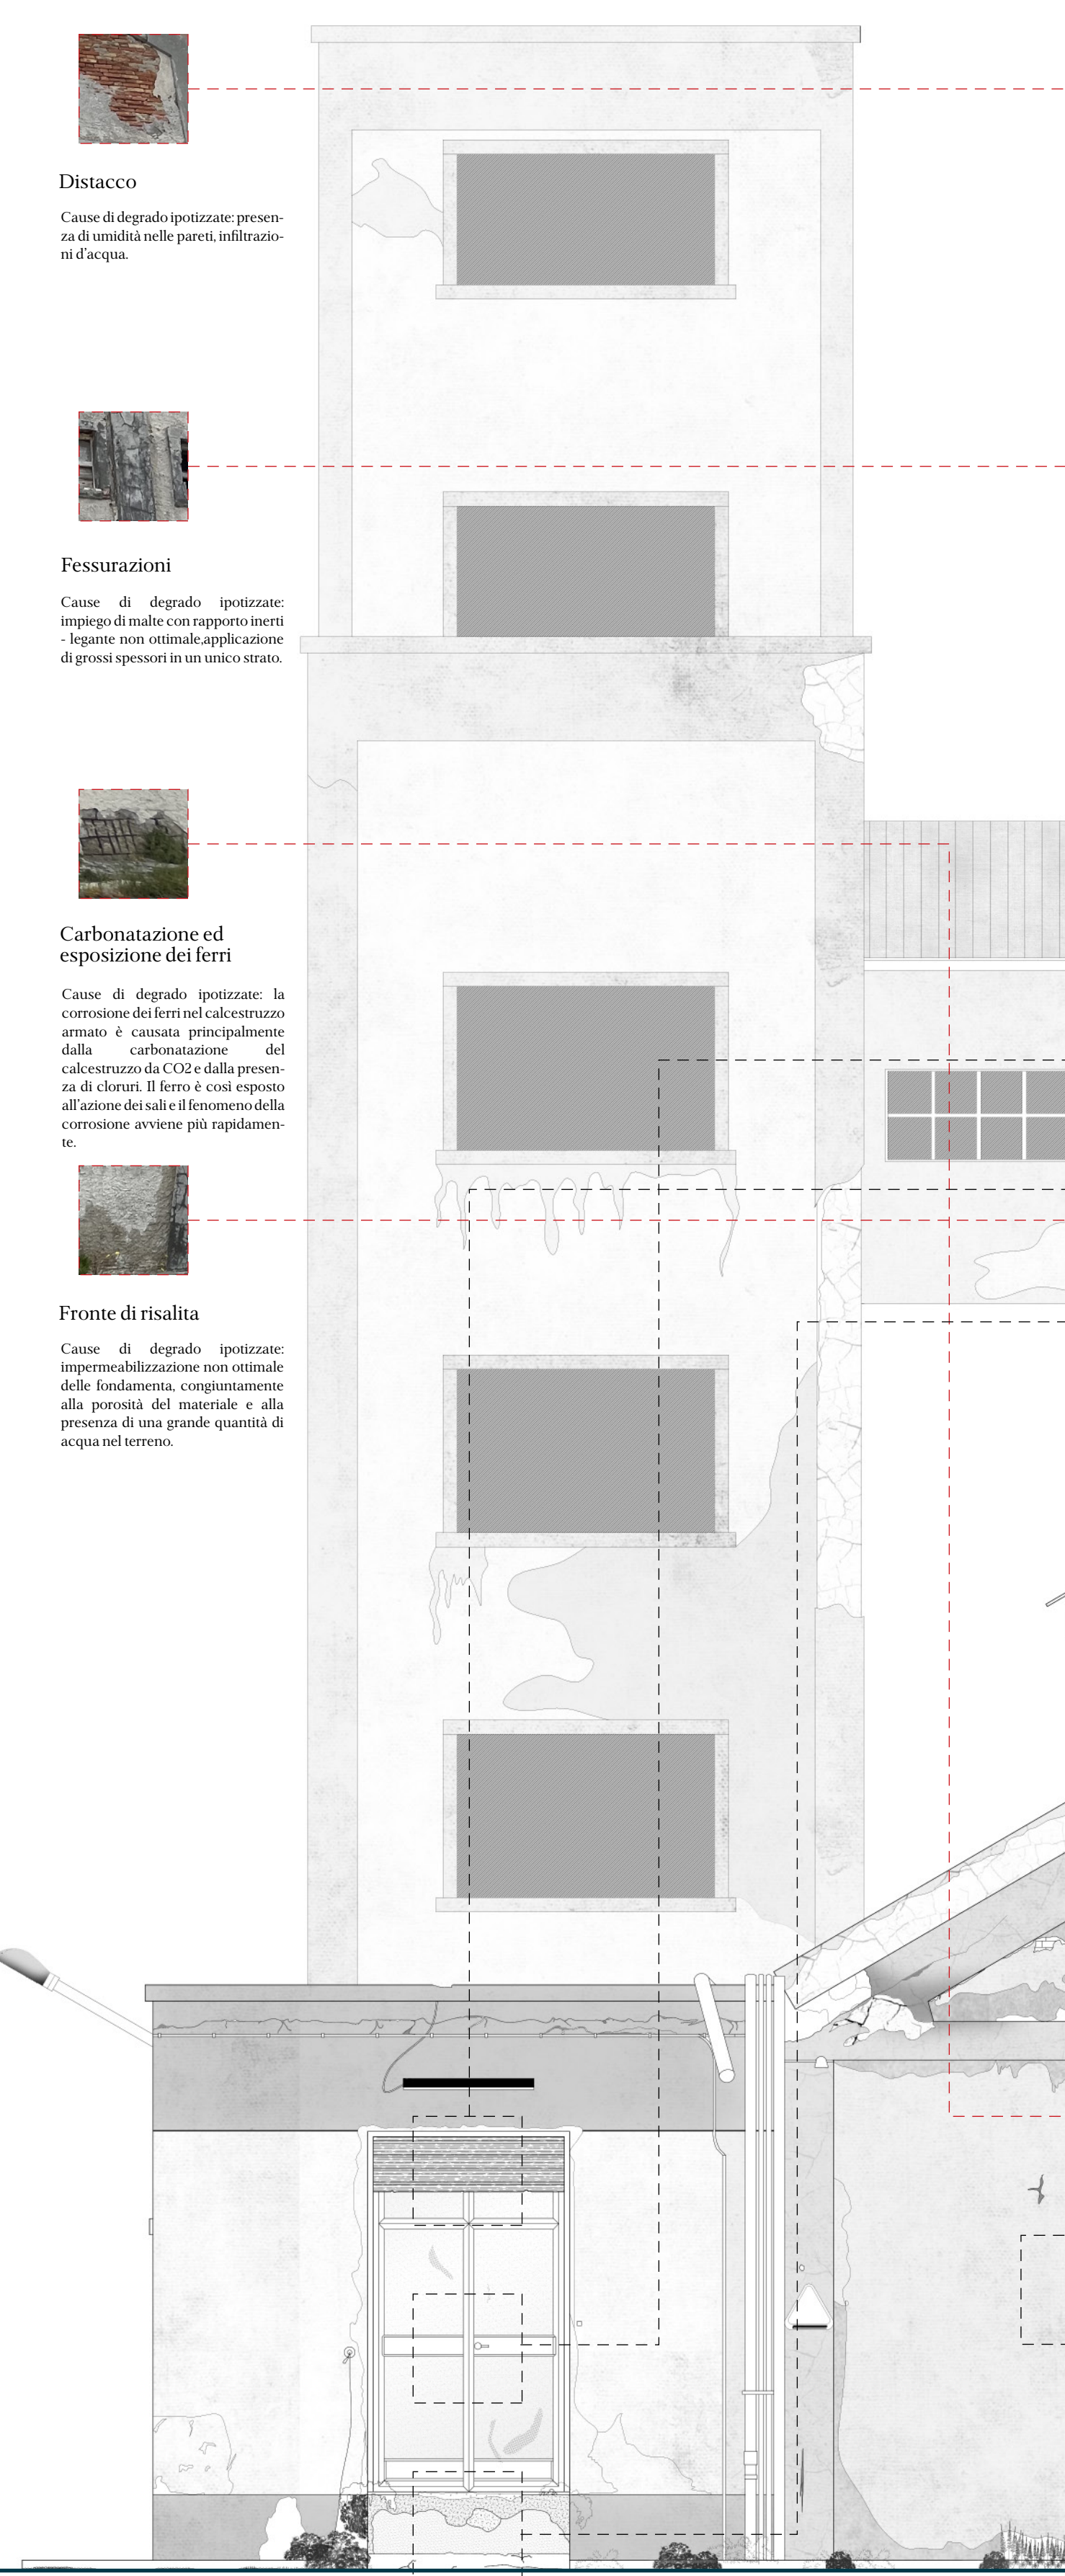


PIER LUIGI NERVI. EX MAGAZZINO SOFISTICAZIONE SALI. SEZIONE TRASVERSALE. MARGHERITA DI SAVOIA, 1954. (da Archivio Atisale, Fondo progetti, sez. Magazzino del sale, Margherita di Savoia)

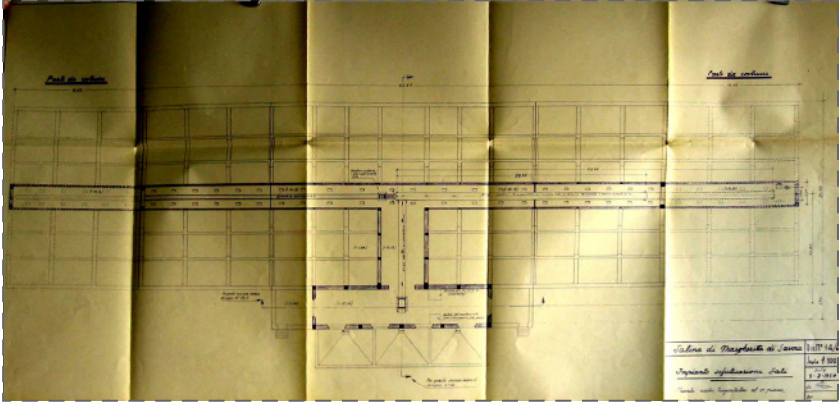


























PIER LUIGI NERVI. EX MAGAZZINO SOFISTICAZIONE SALI. PIANA CON NASTRI TRASPORTATORI AL 3° PIANO. MARGHERITA DI SAVOIA, 1954. (da Archivio Atisale, Fondo progetti, sez. Magazzino del sale, Margherita di Savoia)

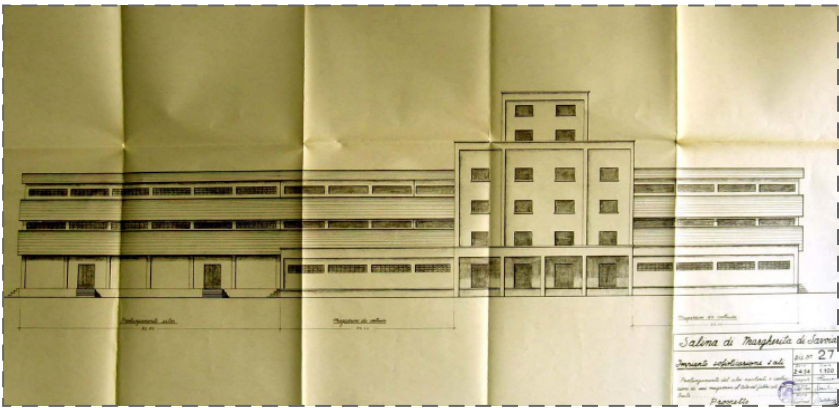

PIER LUIGI NERVI. EX MAGAZZINO SOFISTICAZIONE SALI. PROSPETTO NORD. MARGHERITA DI SAVOIA, 1954. (da Archivio Atisale, Fondo progetti, sez. Magazzino del sale, Margherita di Savoia)

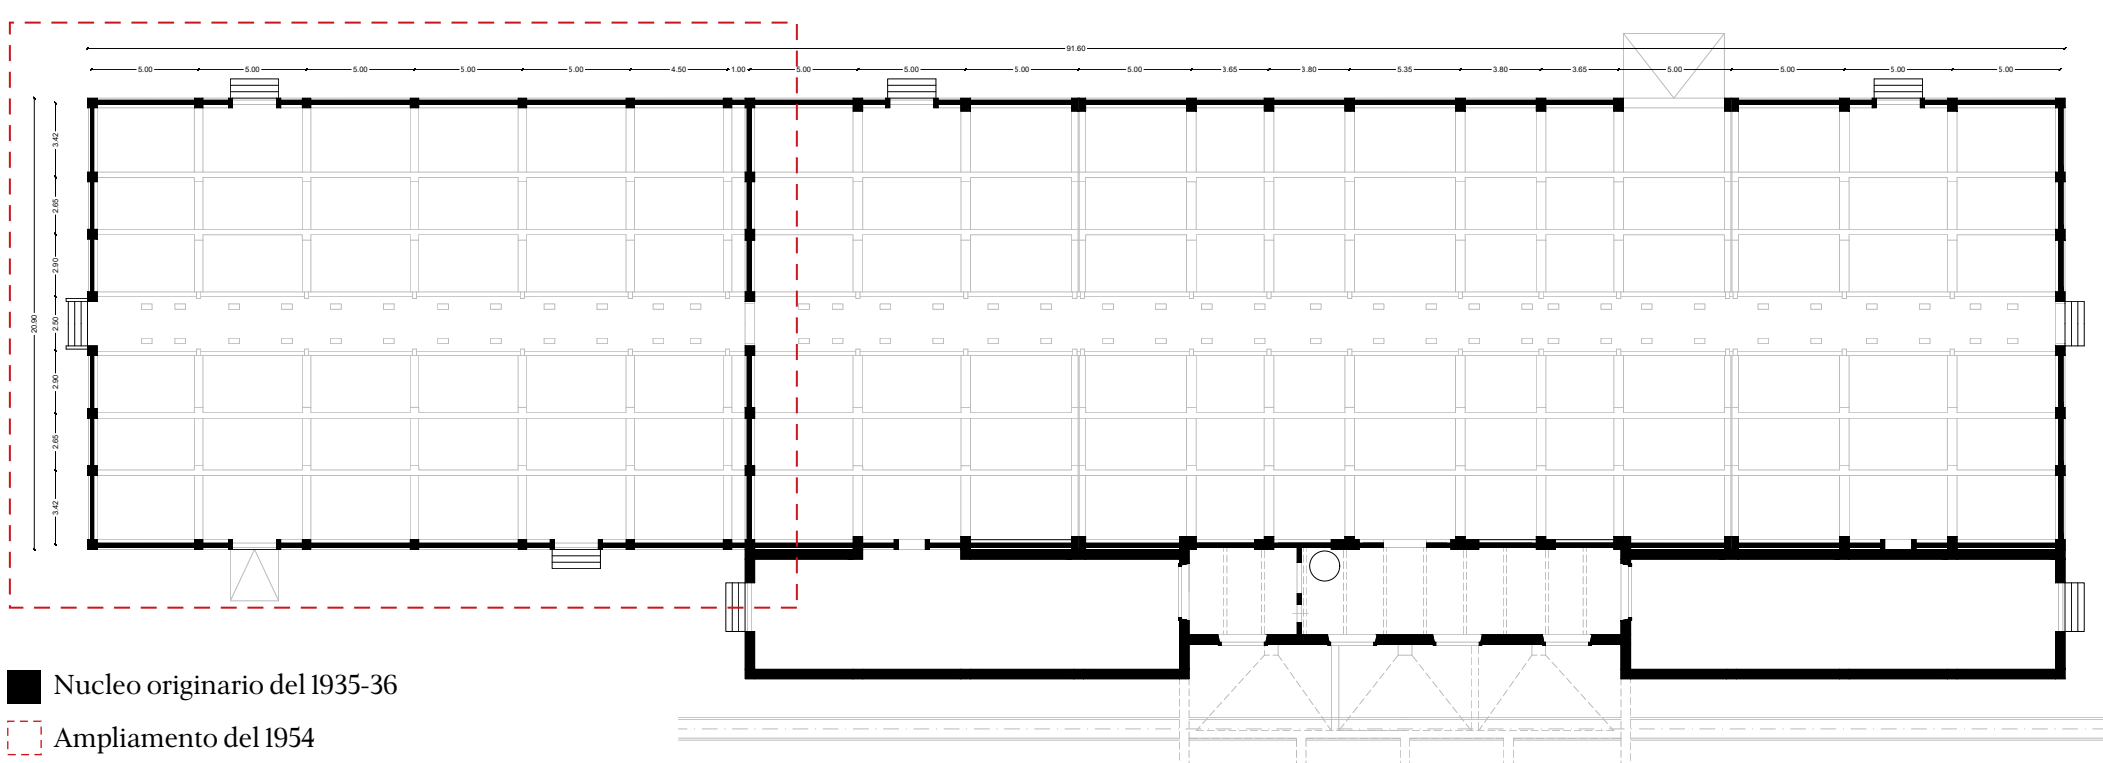

PIER LUIGI NERVI. EX MAGAZZINO SOFISTICAZIONE SALI. PIANA PIANO TERRA. MARGHERITA DI SAVOIA, 1954. (da Archivio Atisale, Fondo progetti, sez. Magazzino del sale, Margherita di Savoia)

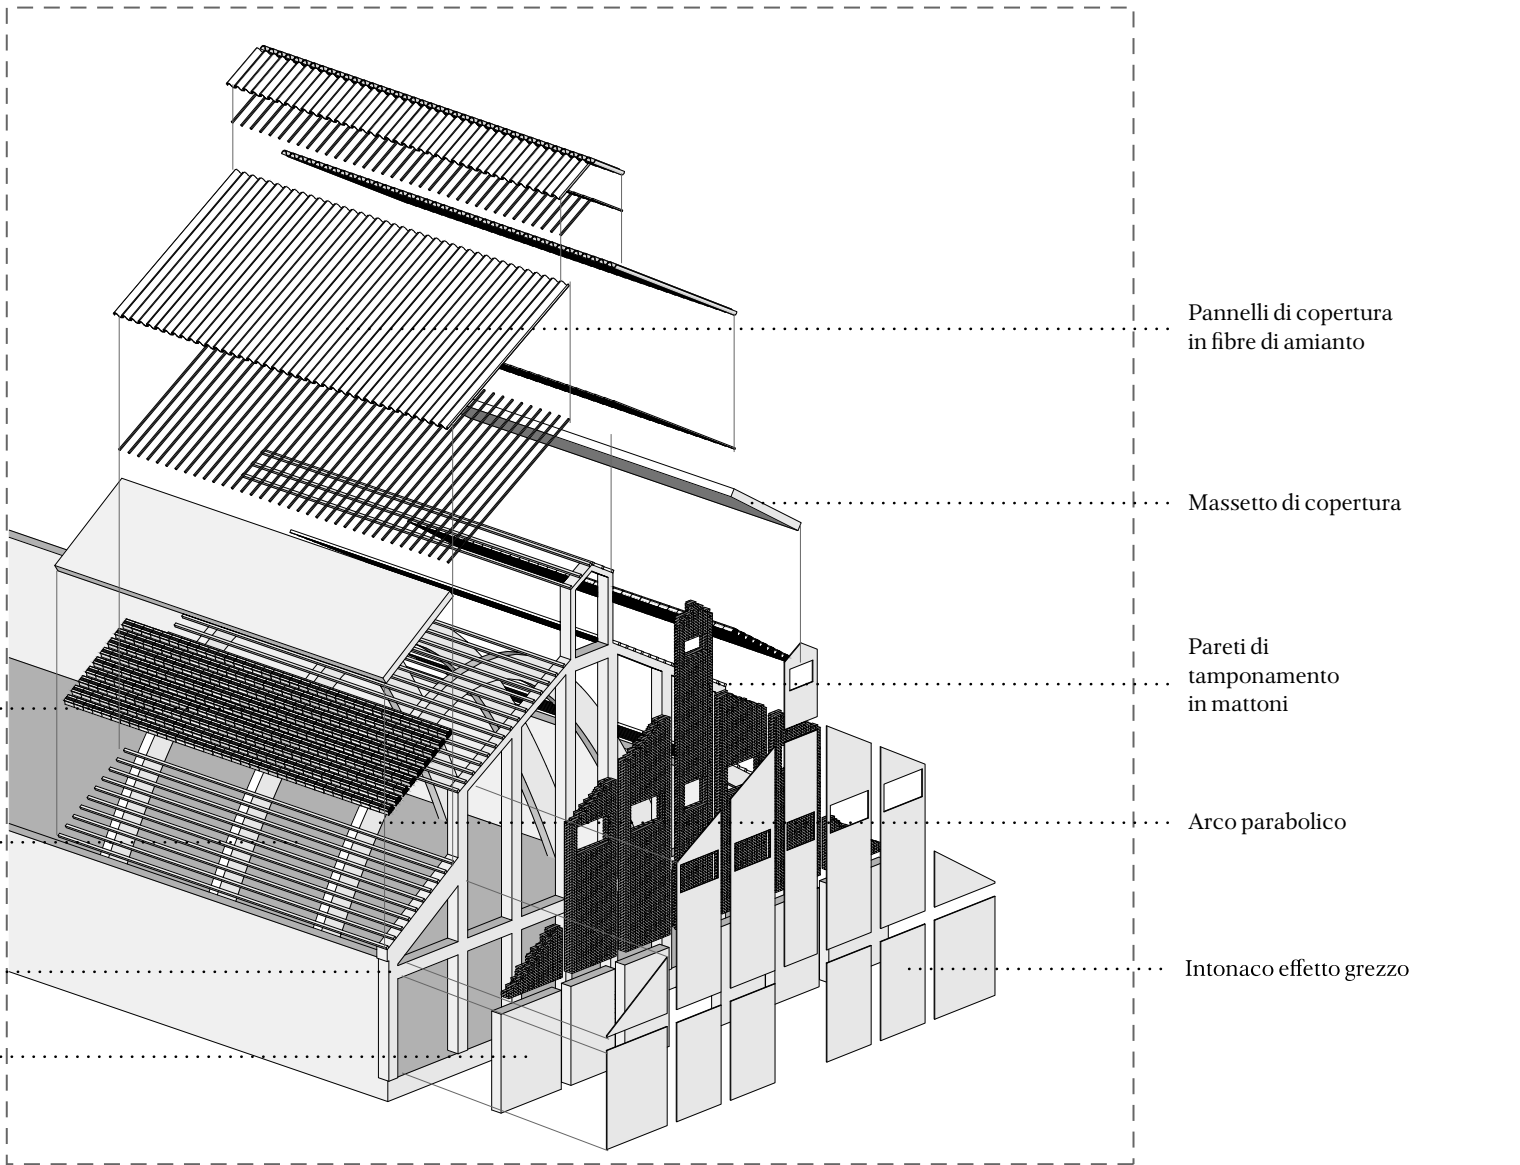 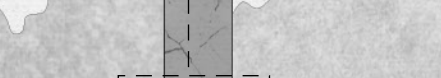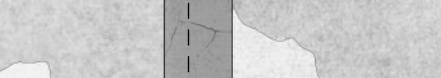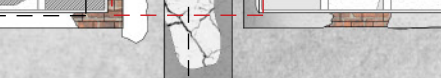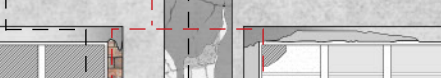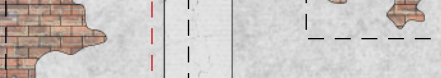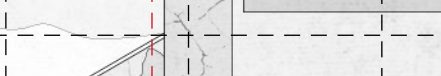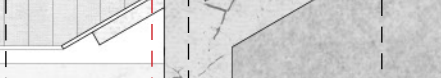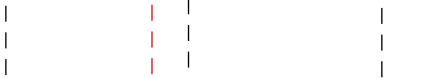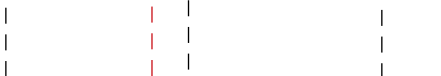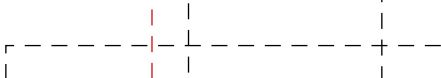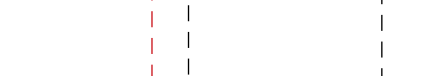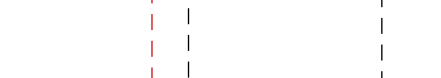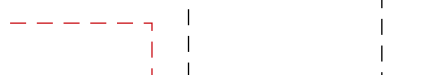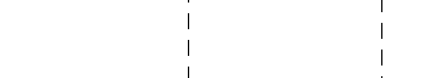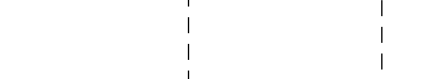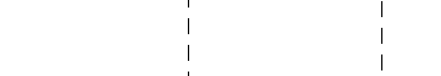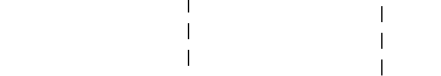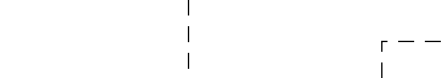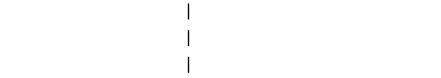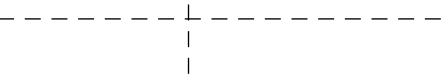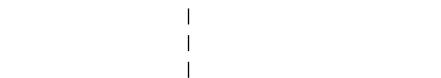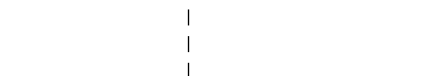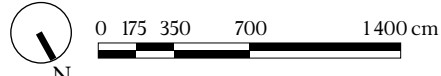

ESPLOSO ASSONOMETRICO DELL'EX MAGAZZINO SOFISTICAZIONE SALI

