




EX MAGAZZINO NERVI/NUOVA BORSA DEL SALE - PIANTA TERRA +0.00

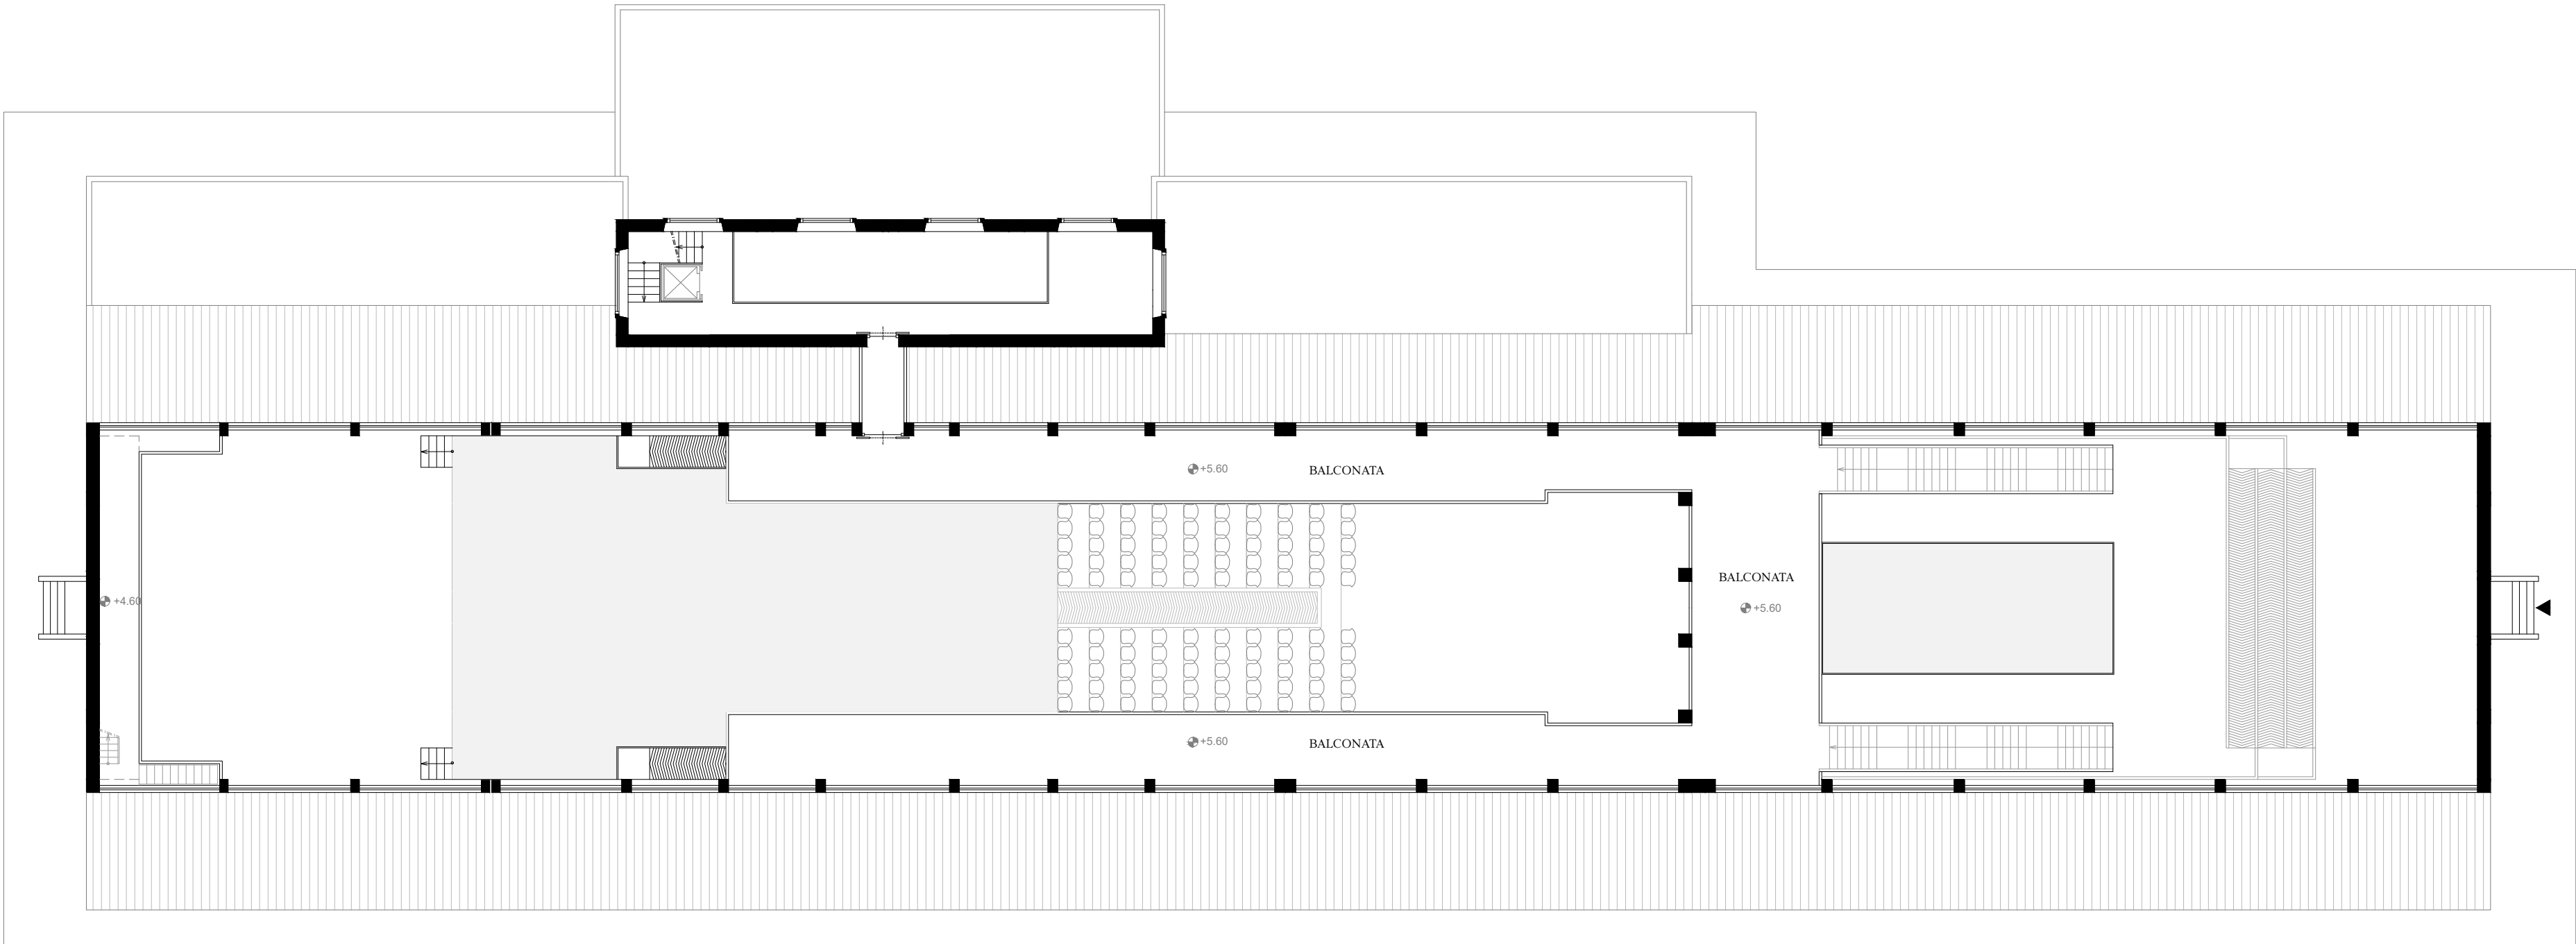

EX MAGAZZINO NERVI/NUOVA BORSA DEL SALE - PIANTA PIANO SECONDO +5.60



EX MAGAZZINO NERVI/NUOVA BORSA DEL SALE - VISTA DELLA SALA CONTRATTAZIONE/AUDITORIUM