PIANTA a Quota -3,10 mt.

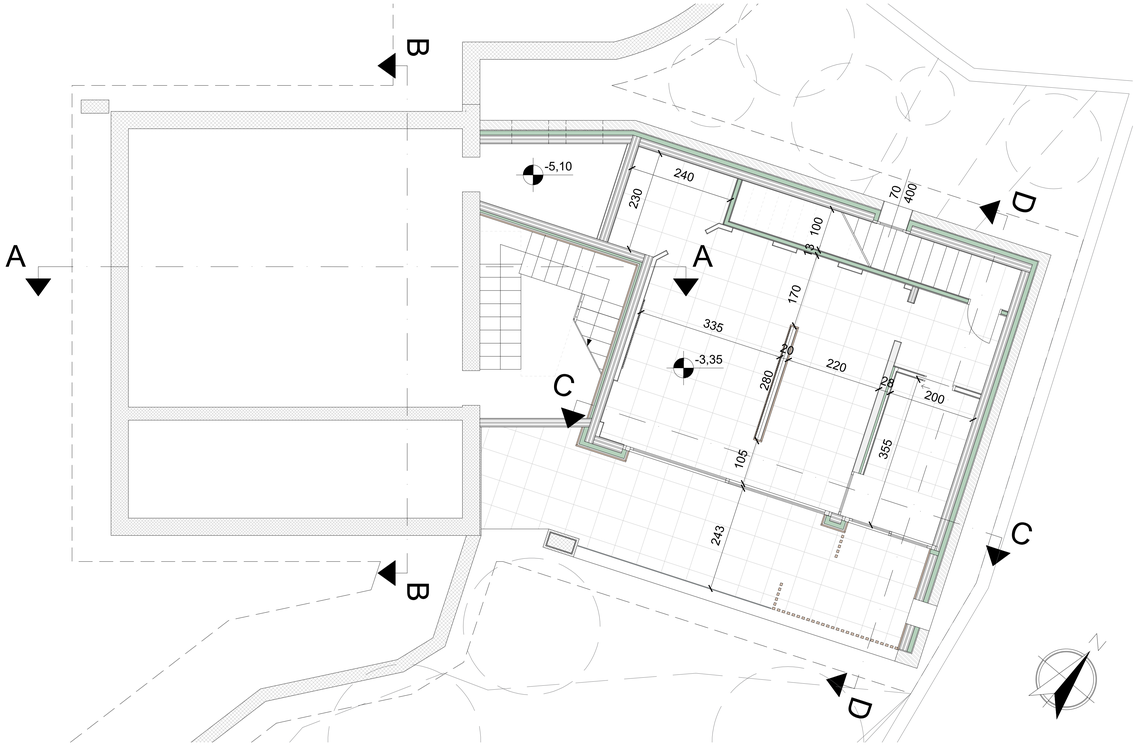

PIANTA a Quota +1,20 mt.

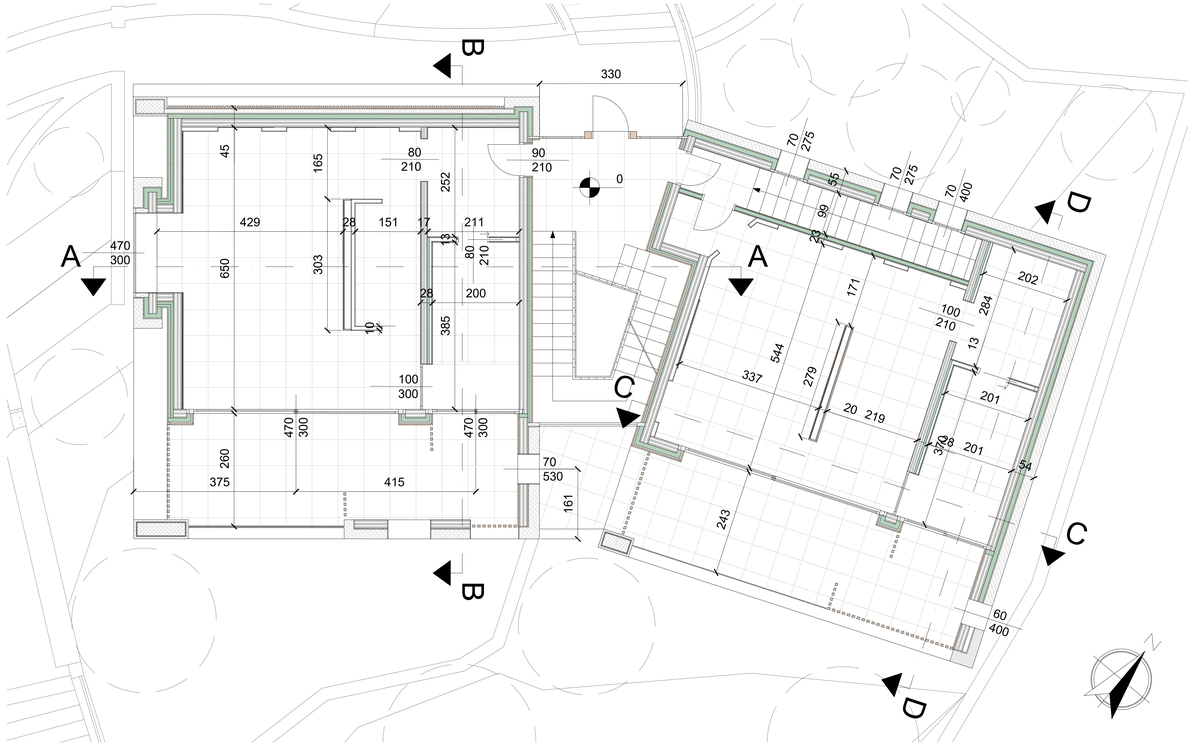

PIANTA a Quota +4,20 mt.

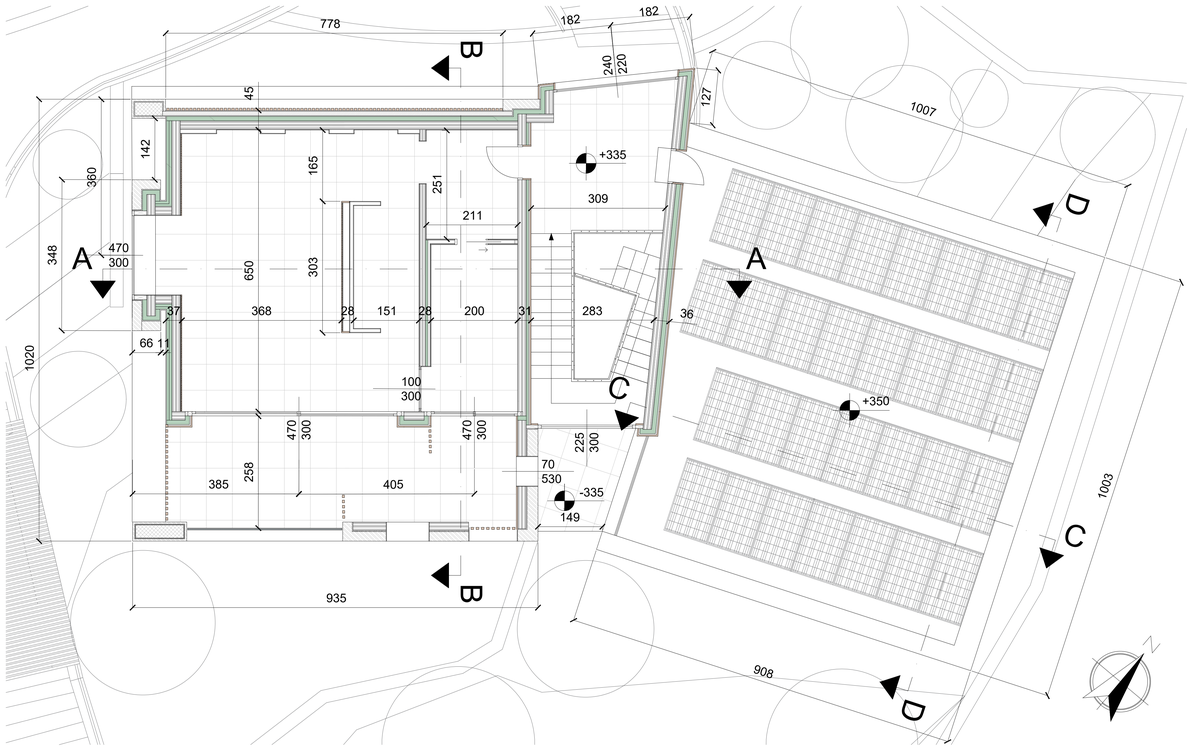

PIANTA a Quota -8,40 mt.

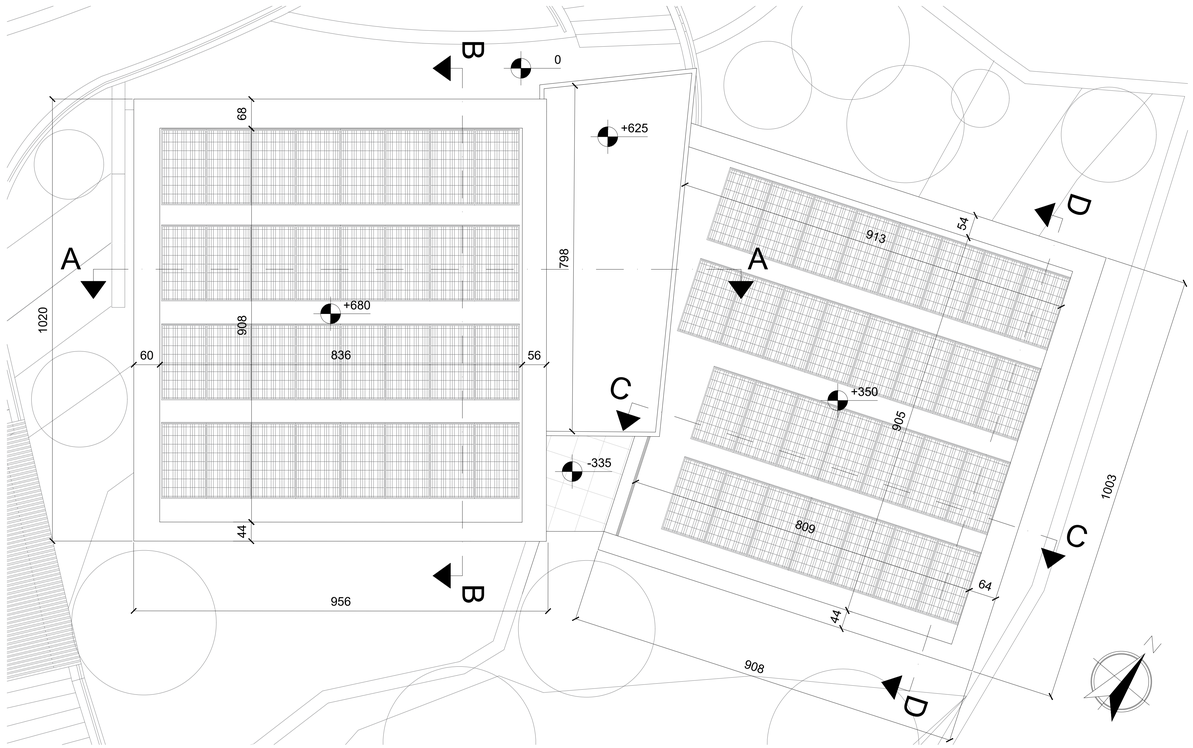

Politecnico di Torino	Tesi di Laurea Magistrale in Ingegneria Edile per la resilienza del costruito **Progetto sostenibile per la realizzazione** **di una piccola struttura turistica da destinare ad ospitalità e ristorazione**	**26 Settembre 2022**	Candidato **Francesca Grillo** Relatore **Paolo Piantanida**	Oggetto **Piante dell'edificio destinato all'ospitalità con indicazione delle linee di sezione**	Scala **1:50**

07