


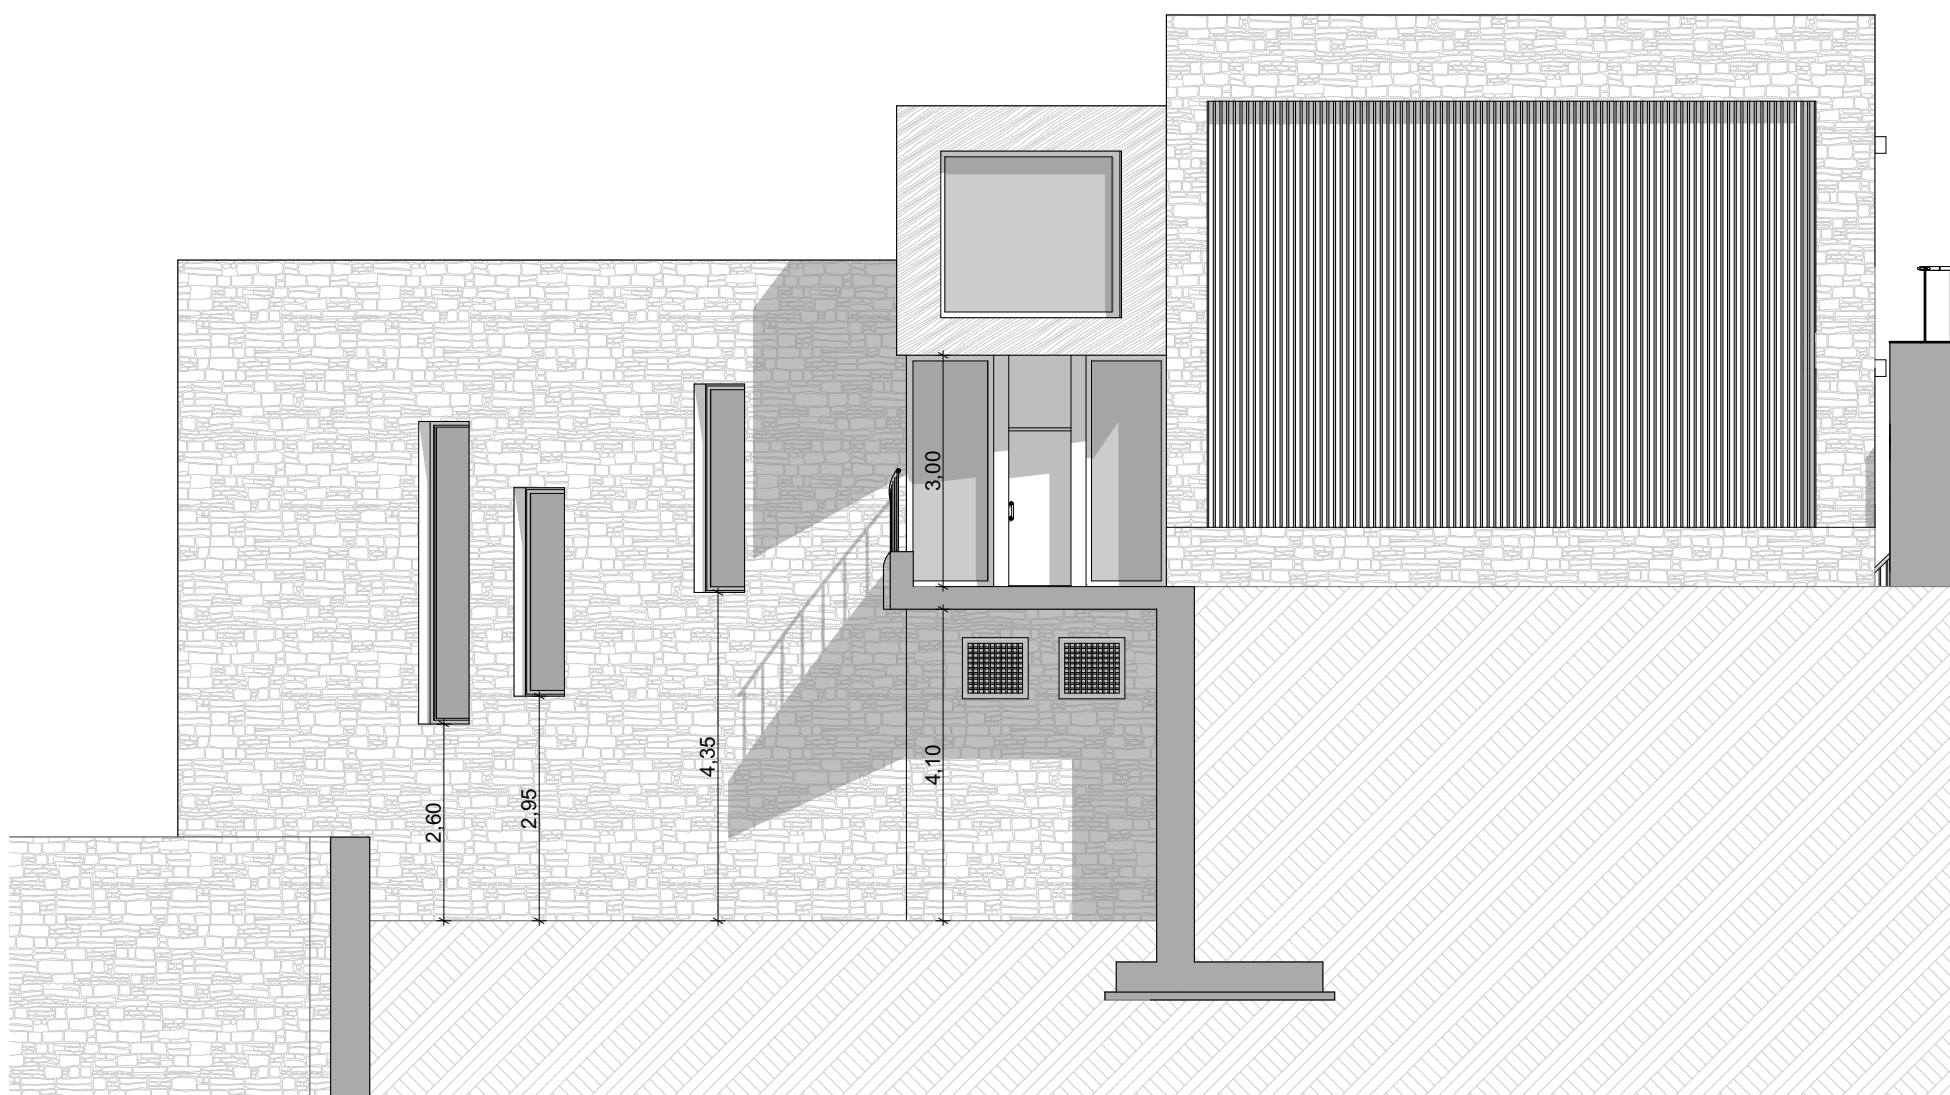


Prospetto Sud - Est



Prospetto Nord - Ovest



Prospetto Sud - Ovest

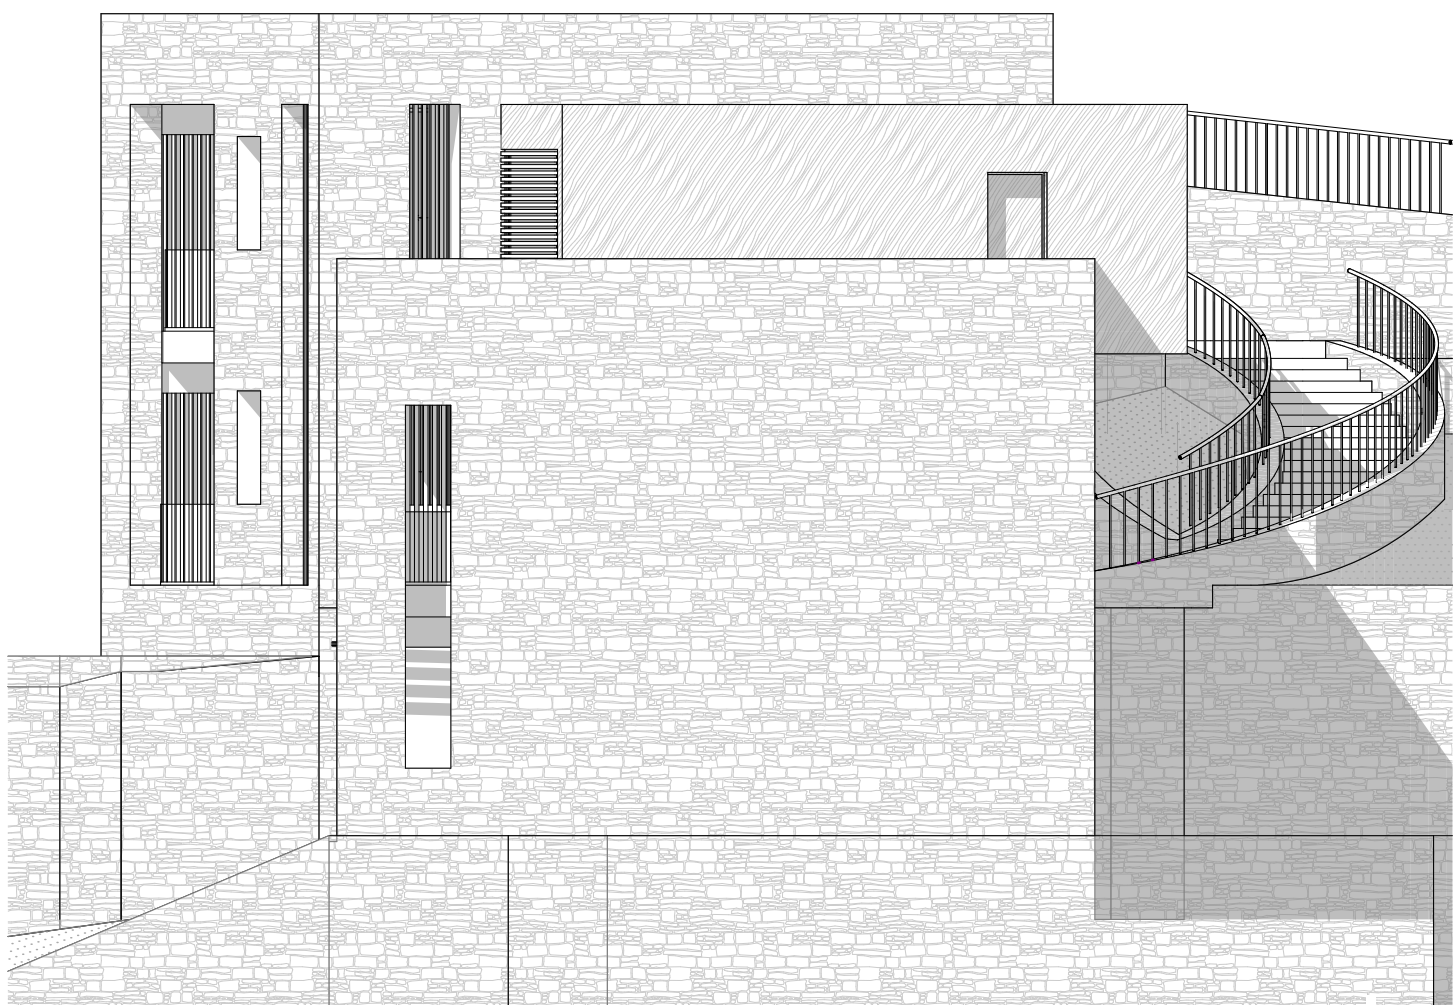

Prospetto Nord - Ovest