




PIANTA a Quota +4,20 mt. - Scala 1:100

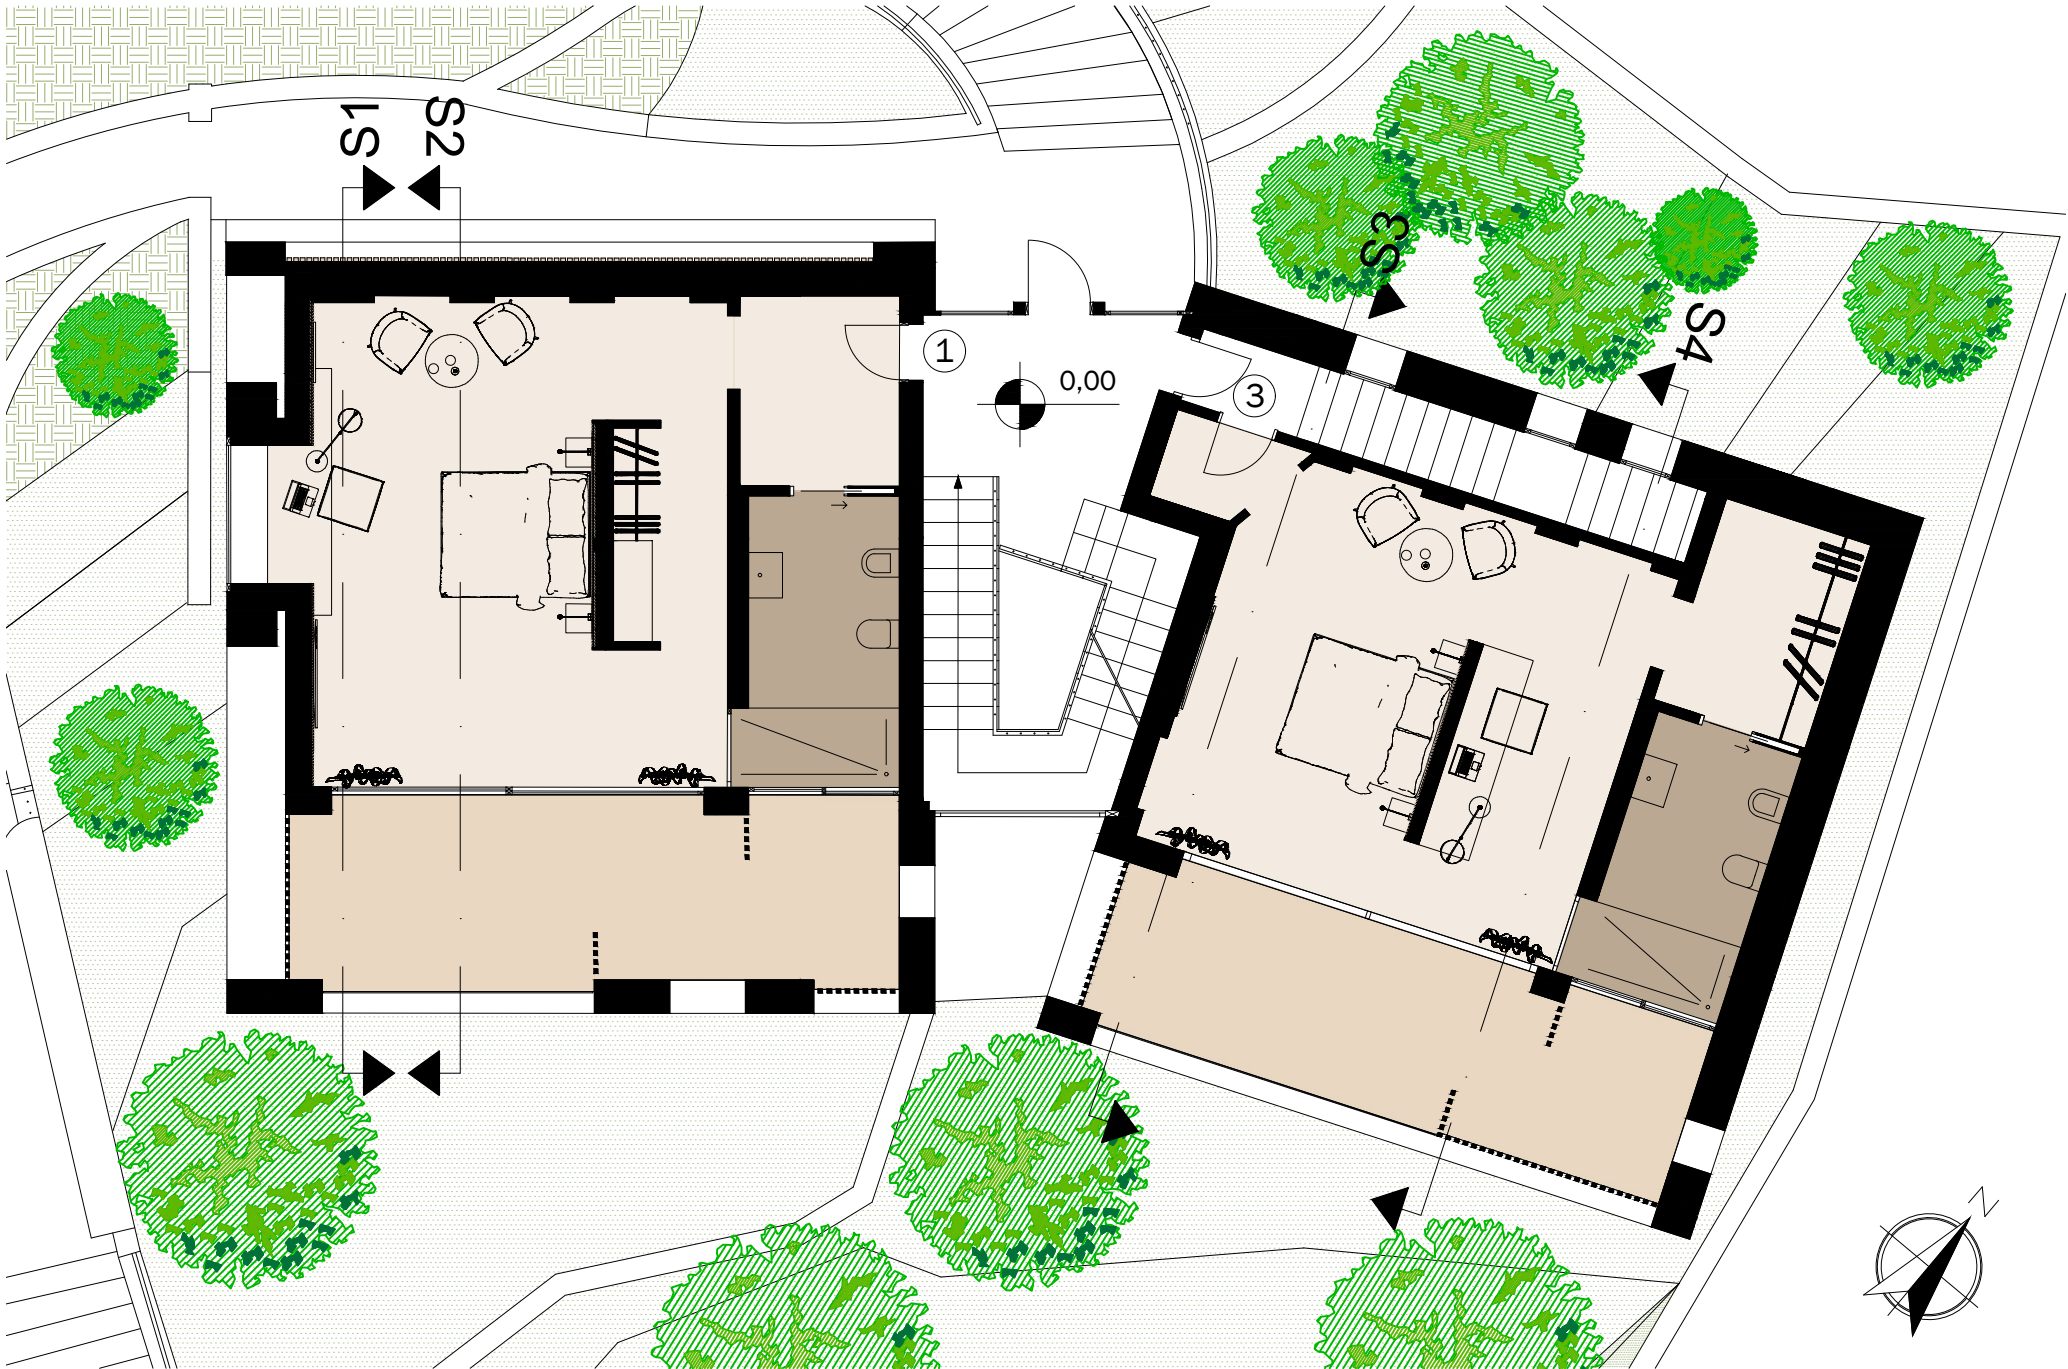

PIANTA a Quota +4,20 mt. - Scala 1:100

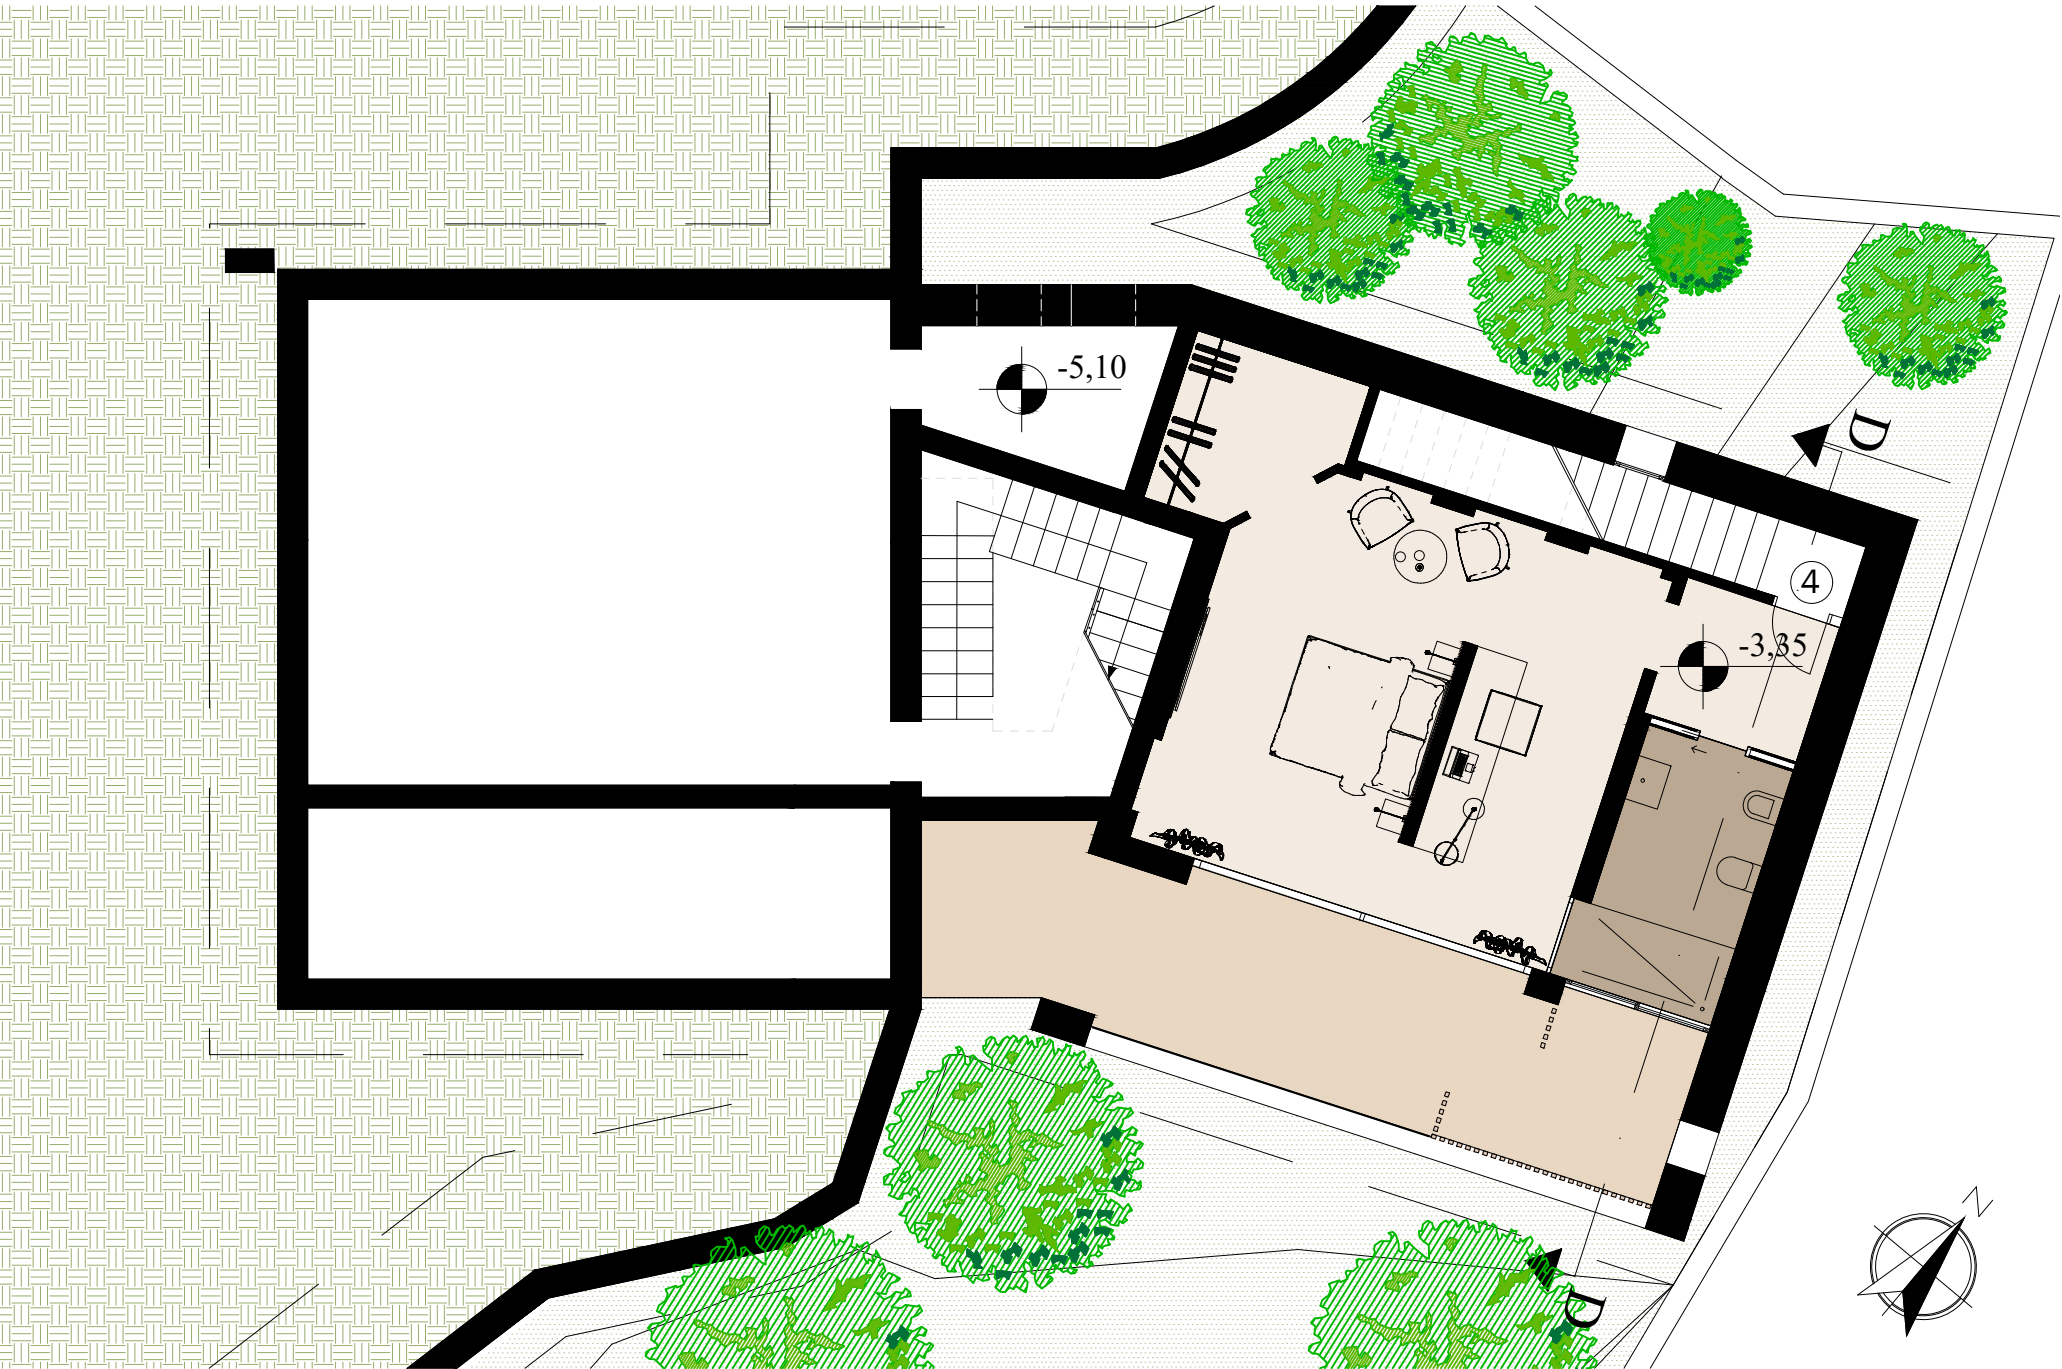

SPACCATO S1

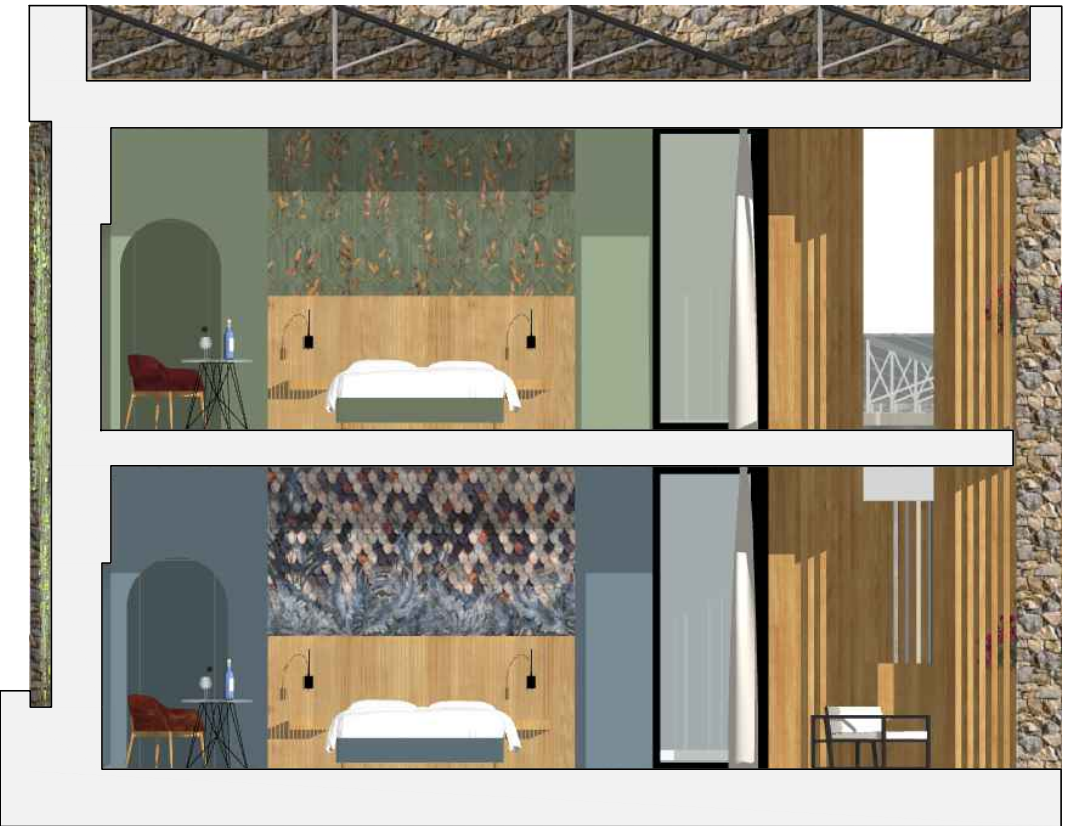


SPACCATO S2




SPACCATO S3



SPACCATO S4

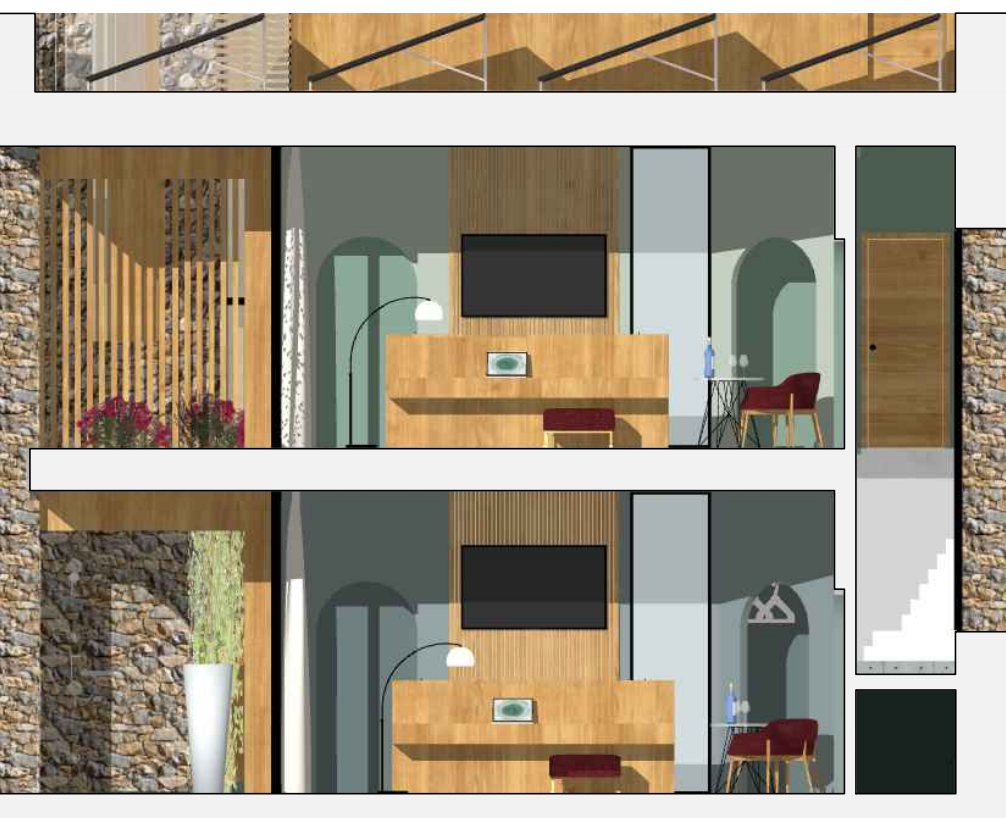

PIANTA a Quota +4,20 mt. - Scala 1:100

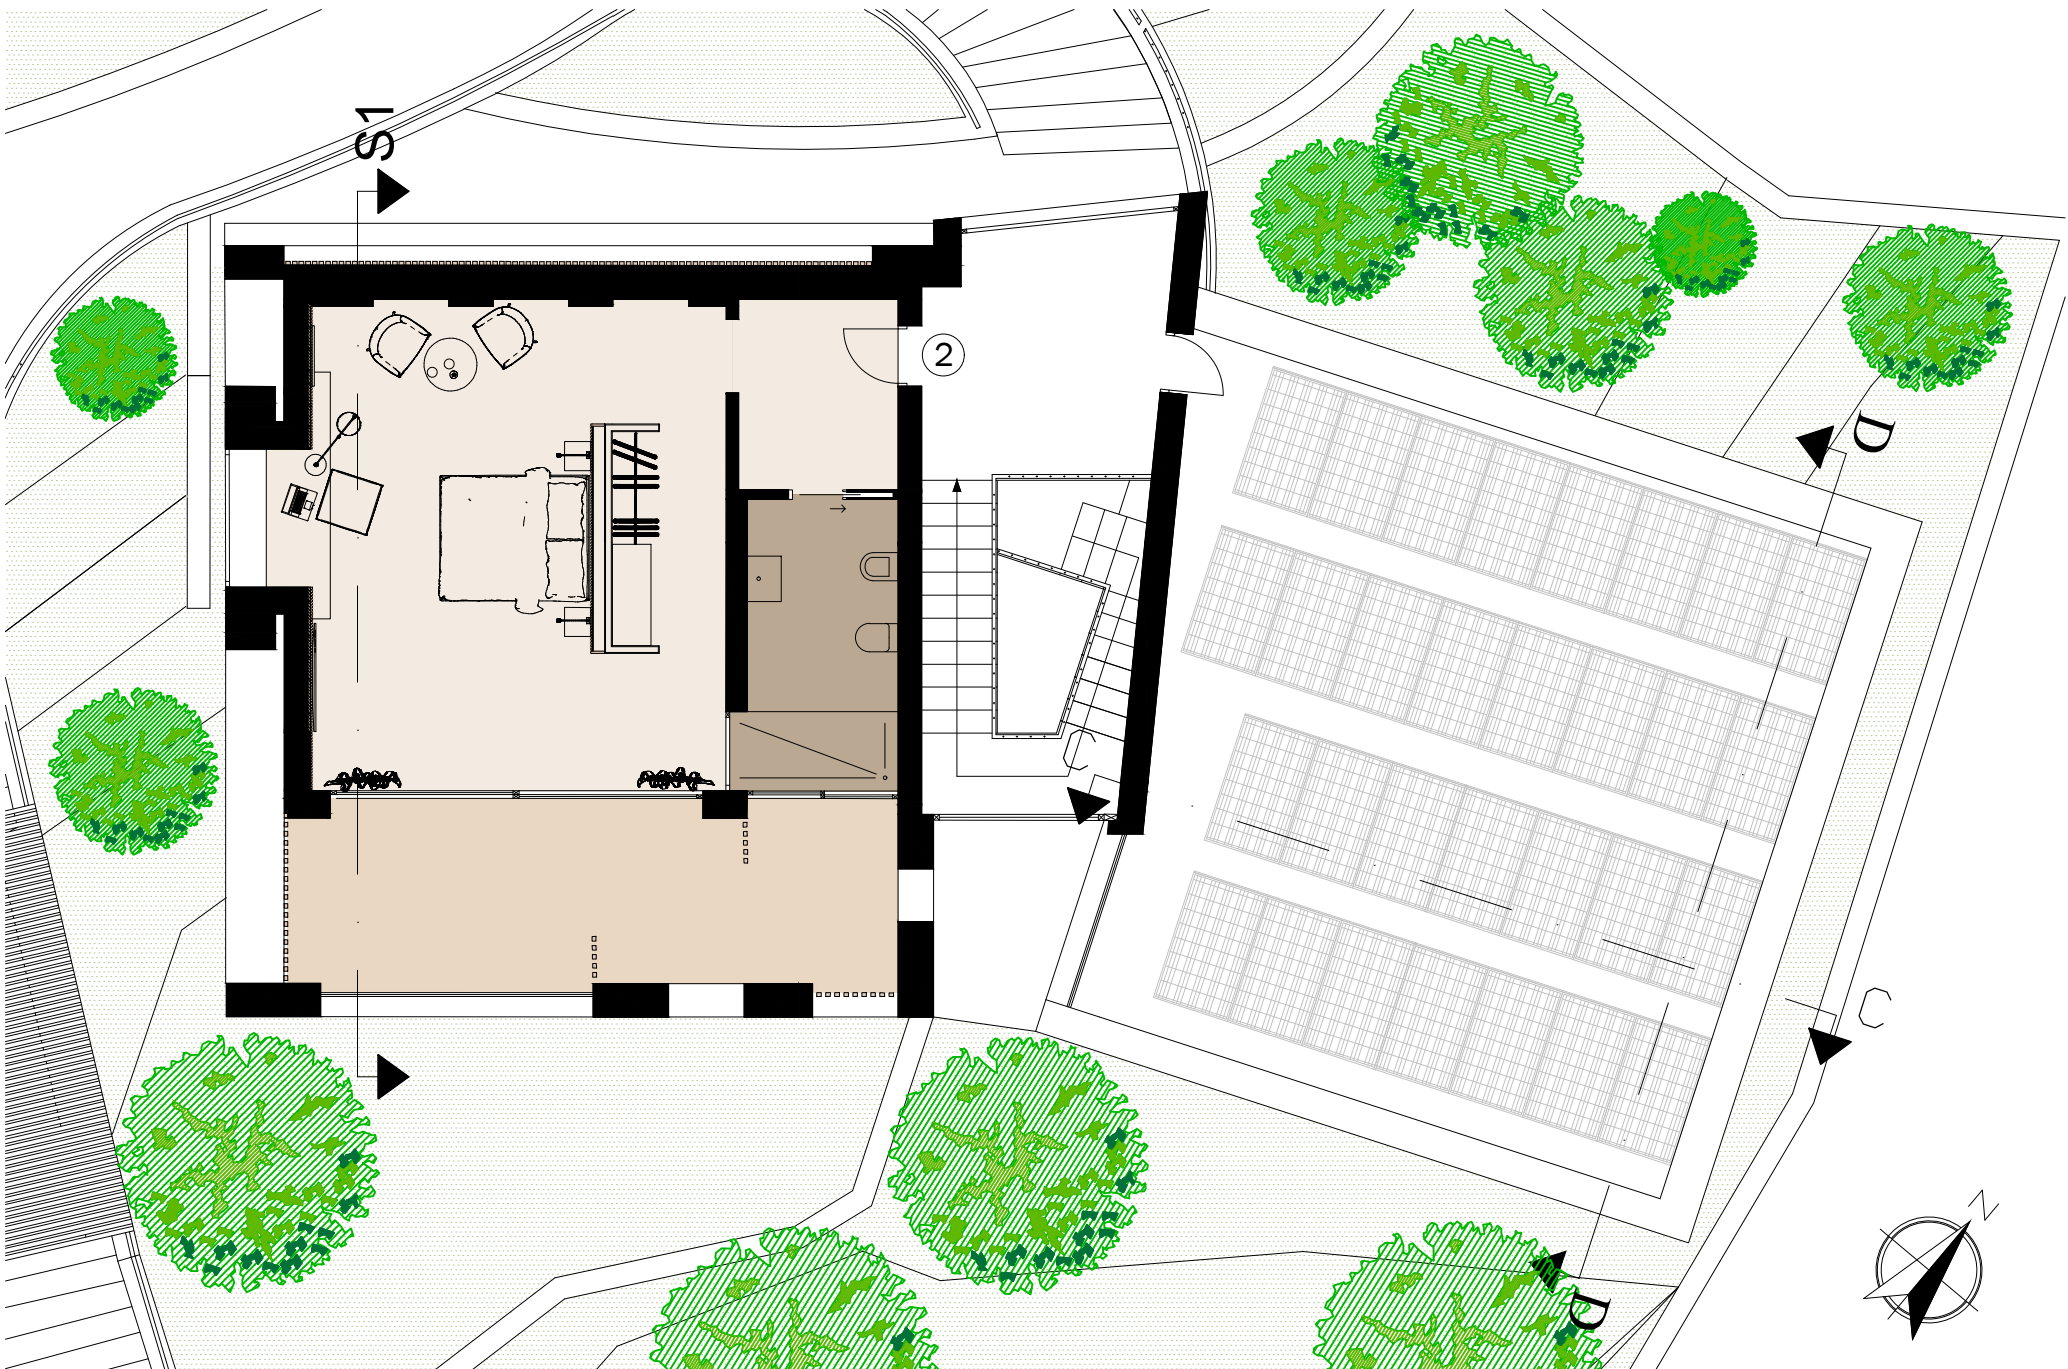

Rendering degli interni delle camere



	Camera	Bagno	Loggia
1	42,0	8,0	20,0
2	42,0	8,0	20,0
3	39,3	7,7	19,2
4	40,2	7,4	24,7

Superfici [m²]

