Pianta a Quota +2,00 mt. - Scala 1:50
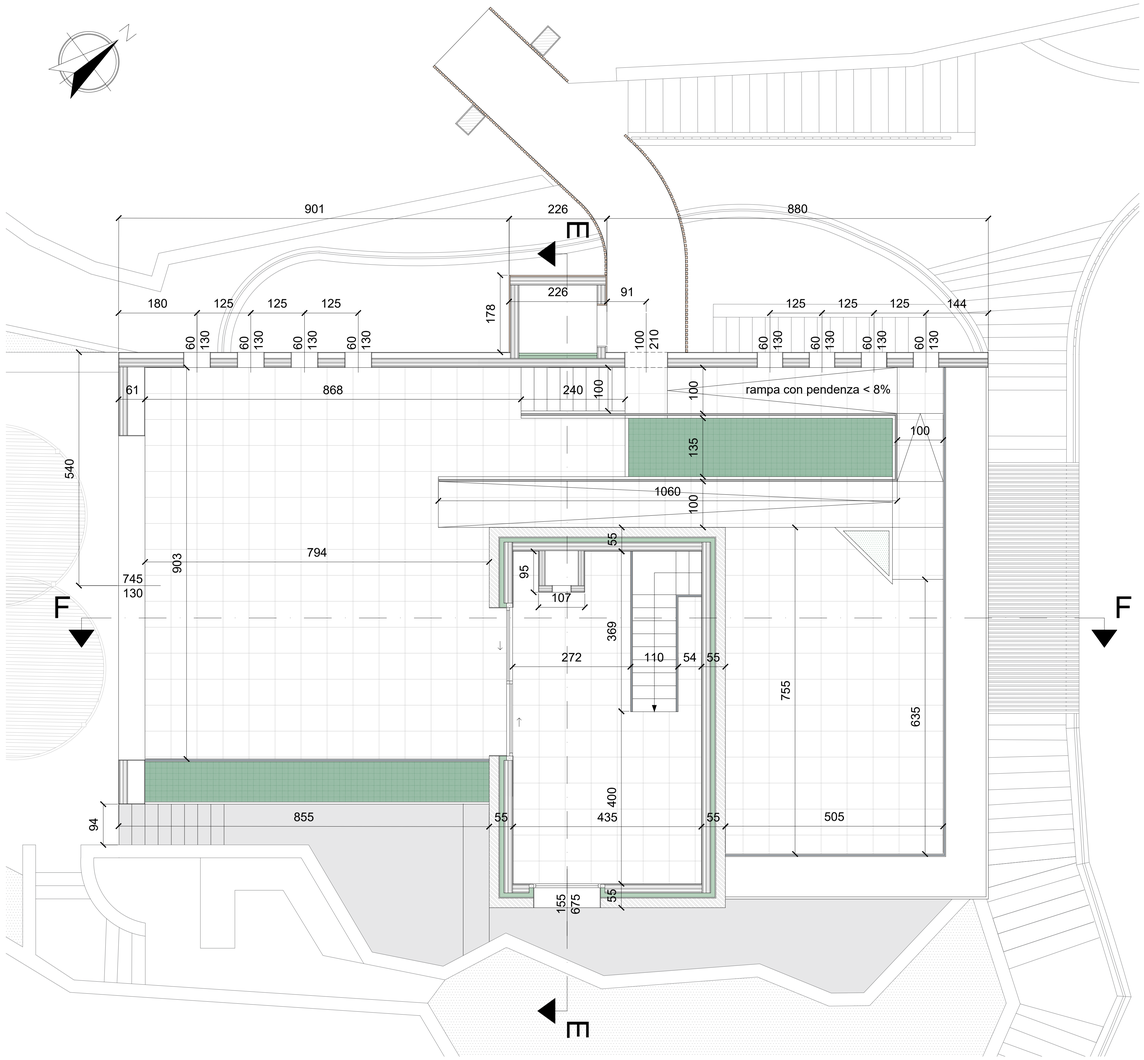
Pianta a Quota +5,00 mt. - Scala 1:50