

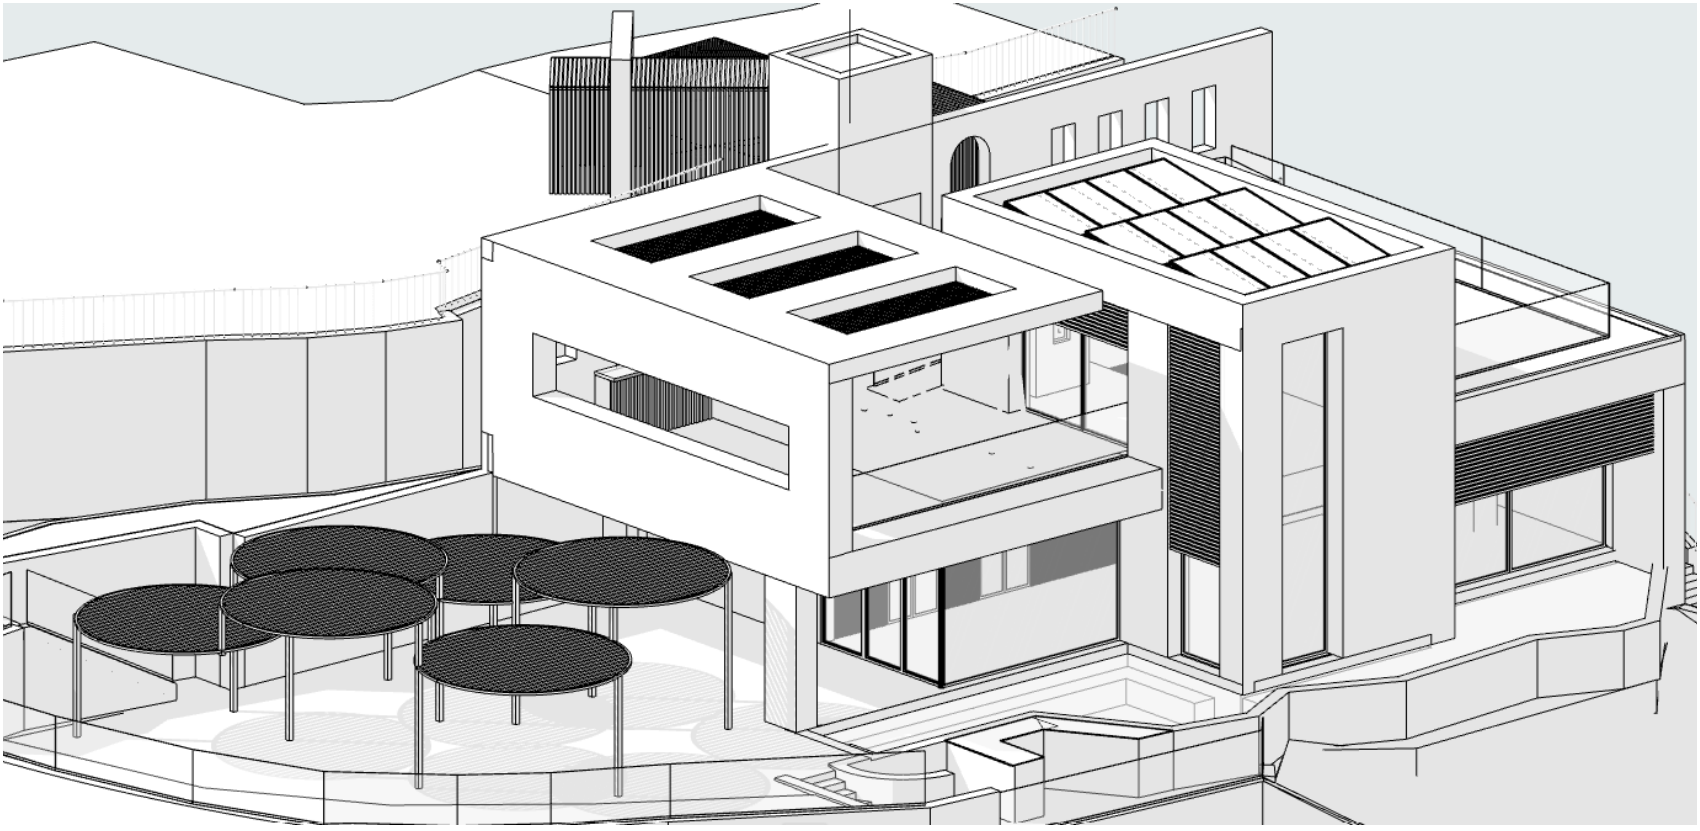


Viste assonometriche

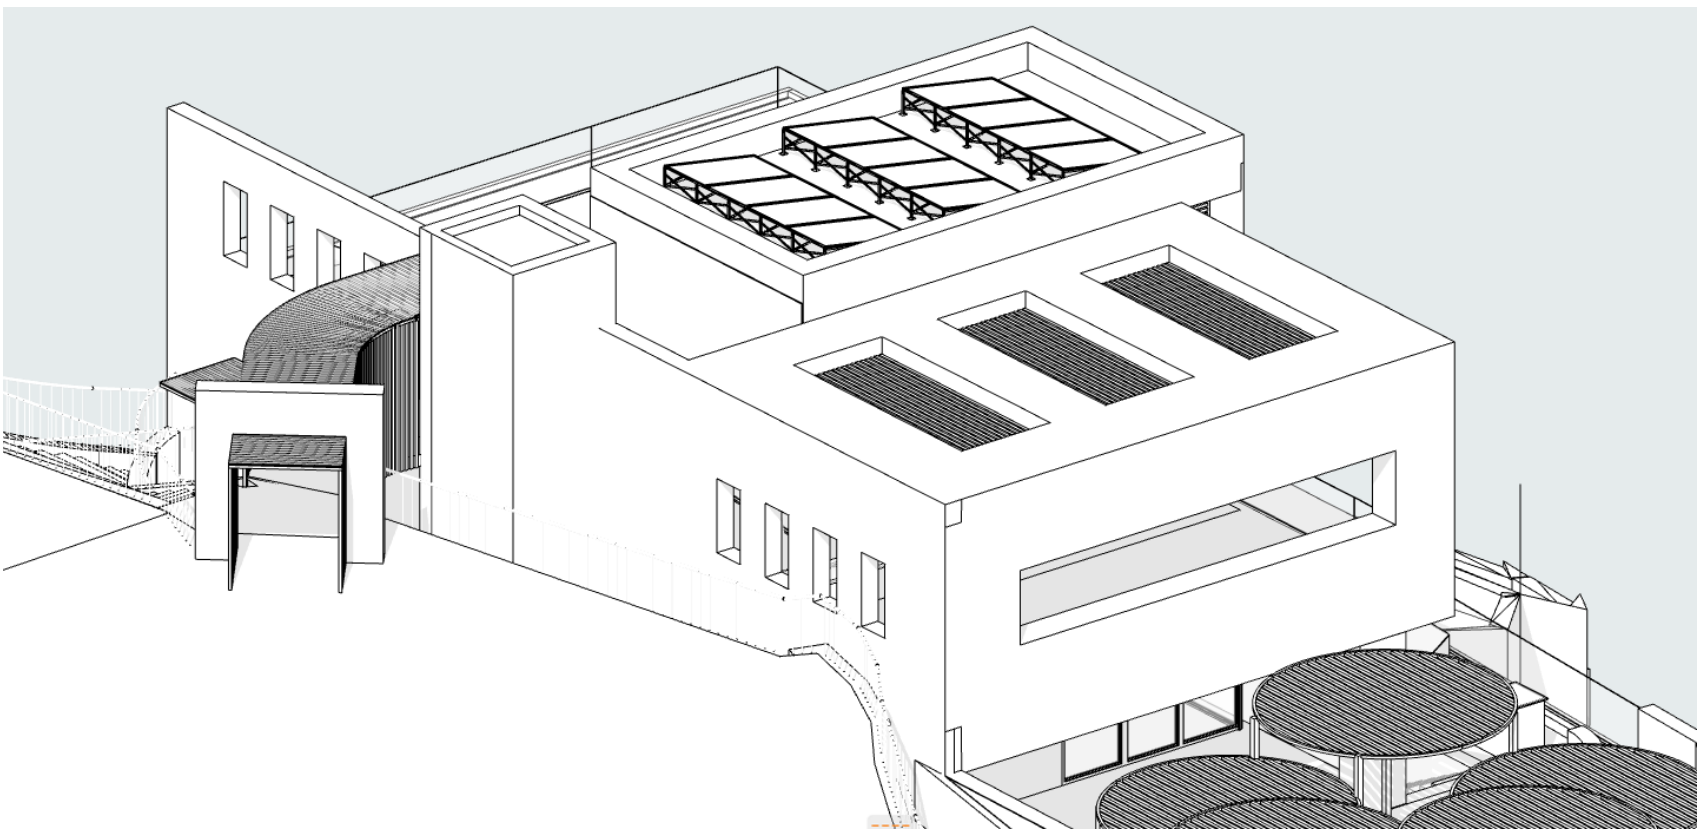

Pianta Copertura - Scala 1:50

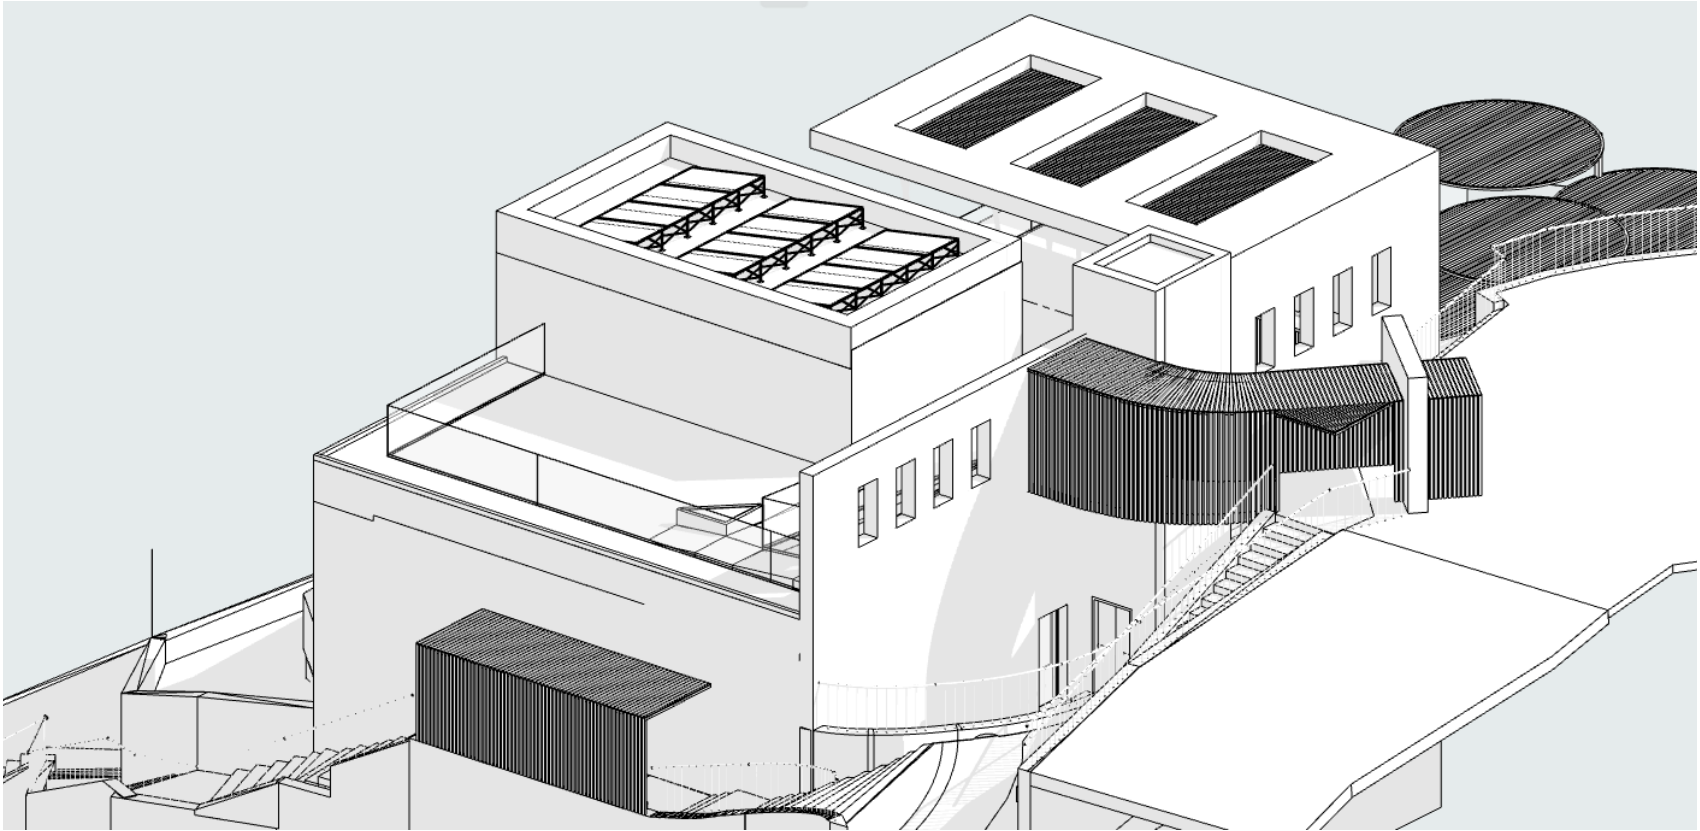