1 Planimetria | Quota 49.09

1 : 50

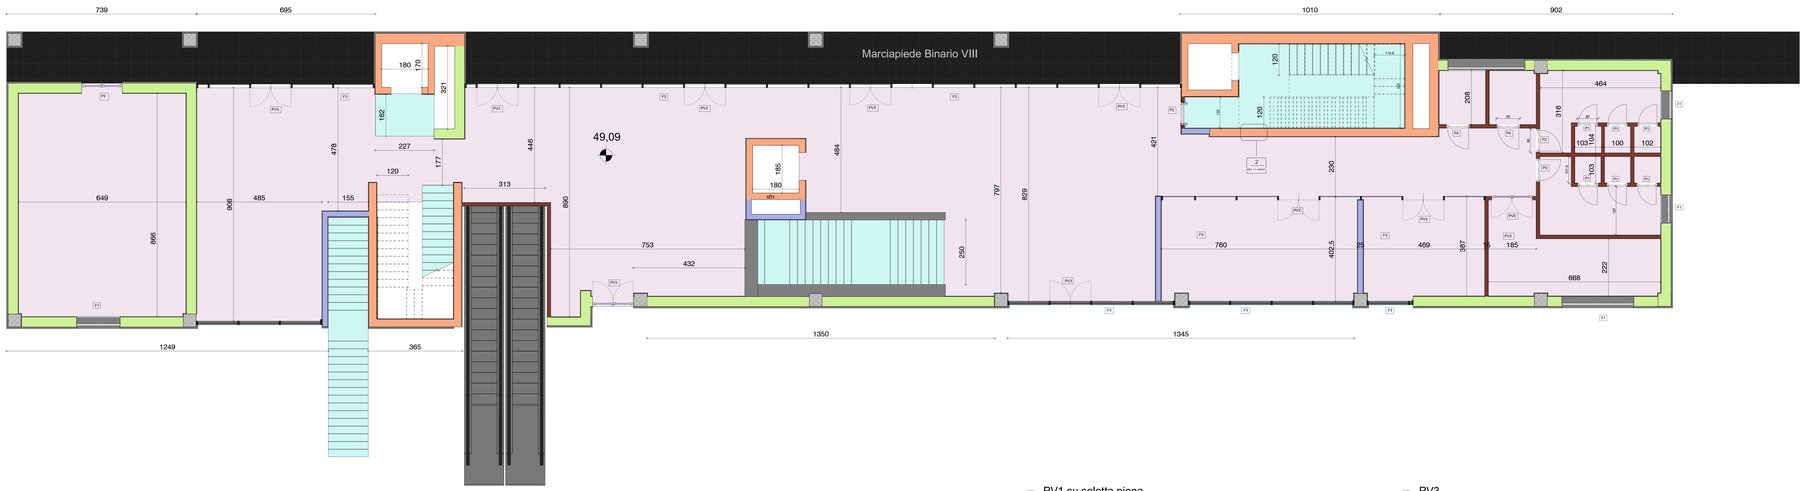

5 Muro tipo M1

1 : 10

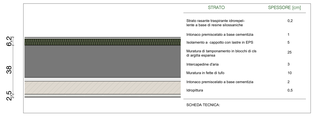

STRATO	SPESSORE [cm]
Strato resante traspirante idrorepel-lente a base di resine silossaniche	0,2
Intonaco premiscelato a base cementizia	1
Isolamento in sughero con lastre in EPS	5
Muratura di tamponamento in blocchi di ce di argilla espansa	25
Intercapedine d'aria	3
Muratura in forte di tufo	10
Intonaco premiscelato a base cementizia	2
Idropittura	0,5

SCHEDA TECNICA

4 Muro tipo M3

1 : 10

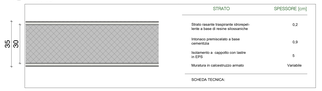

STRATO	SPESSORE [cm]
Strato resante traspirante idrorepel-lente a base di resine silossaniche	0,2
Intonaco premiscelato a base cementizia	0,8
Isolamento in sughero con lastre in EPS	5
Muratura in calcestruzzo armato	Variabile

SCHEDA TECNICA

2 Muro tipo M5

1 : 10

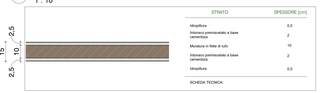

STRATO	SPESSORE [cm]
Idropittura	0,5
Intonaco premiscelato a base cementizia	2
Muratura in forte di tufo	10
Intonaco premiscelato a base cementizia	2
Idropittura	0,5

SCHEDA TECNICA

6 PV1 su soletta piena

1 : 10

STRATO	SPESSORE [cm]
Pavimentazione in gres porcellanato di 1° scelta	2
Massetto isolante con 250 kg di cemento per 1 mc di perlite	8
Platea di fondazione	40
Magrone di sottofondo	10

SCHEDA TECNICA

8 PV3

1 : 10

STRATO	SPESSORE [cm]
Pavimentazione in grande bianco carrib o lagunare	2
Massetto isolante con 250 kg di cemento per 1 mc di perlite	9
Solaio in Cls C32/40	40

SCHEDA TECNICA

3 Muro tipo M6

1 : 10

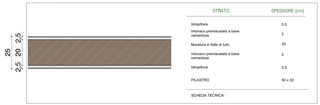

STRATO	SPESSORE [cm]
Idropittura	0,5
Intonaco premiscelato a base cementizia	2
Muratura in forte di tufo	20
Intonaco premiscelato a base cementizia	2
Idropittura	0,5
PILASTRO	50 x 50

SCHEDA TECNICA

LEGENDA

MURATURE
- M1
- M3
- M4
- M5
- M6
- M7

PAVIMENTAZIONI
- PV1
- PV1 - ESTERNO
- PV3
- PV7

PILASTRI
- 50 x 50 cm C.A.C32/40
- 25 x 25 cm C.A.C32/40 (del pilastrello in blocchetti in cls)
- La loro posizione è indicata in pianta e sezione

FINESTRE
- F1 FINESTRA A BATTENTE SERIE A TAGLIO TERMICO
- F2 PORTA FINESTRA A BATTENTE SERIE A TAGLIO TERMICO
- F3 FACCIATA VETRATA CONTINUA AUTOPORTANTE

PORTE

PORTE IN PANNELLI DI ALLUMINIO CON TELAIO IN ALLUMINIO:
- P1 AD 1 ANTA, largh.= mm 800, hr mm 2100
- P2 AD 1 ANTA, largh.= mm 900, hr mm 2100
- P3 A 2 ANTE, largh.= mm 1800 hr mm 2700
- P4 AD 1 ANTA, largh. netta = mm 900, hr mm 2100 CON MANIGLIONE ANTIPANICO
- P5 A 1 ANTA, largh.= mm 1000 hr mm 2100

PORTE IN VETRO CON TELAIO IN ALLUMINIO:
- PV1 A 4 ANTE SIMMETRICHE, largh.= mm 1800, hr mm 2200
- PV2 A 2 ANTE SIMMETRICHE, largh.= mm 2000, hr mm 2200
- PV3 A 2 ANTE SIMMETRICHE, largh.= mm 1800, hr mm 2700
- PV4 A 1 ANTA, largh.= mm 900, hr mm 2200

PORTE IN FERRO TAGLIAFUOCO REI 120 CERTIFICATE SECONDO NORMA UNI 9723 ED OMOLOGATE IN LAMIERA ZINCATA sp. 60mm, TELAIO IN ACCIAIO, VERNICIATURA ANTIGRAFFITO
- PR1 A 2 ANTE SIMMETRICHE, largh.= mm 1800, hr mm 2150
- PR2 AD 1 ANTA, largh.= mm 900, hr mm 2150

CITTÀ di LECCE

FERROVIE DEL SUD EST E SERVIZI AUTOMOBILISTICI S.r.l.

LAVORI DI PROLUNGAMENTO DEL SOTTOPASSO FERROVIARIO CON ANNESSO NODO INTERSETTORIALE PER LA MOBILITA' E LA SOSTA PROPEDEUTICI AL RIBALTAMENTO DELLA STAZIONE FERROVIARIA DI LECCE

- PERIZIA DI VARIANTE E SUPPLETIVA -

DIREZIONE LAVORI:
A.T.I.
rpa · ETACONSL · ASE

IL DIRETTORE DEI LAVORI: Ing. Primo Stasi

IL CSE: Ing. Alfredo SPITONI

IL D.O. GEOLOGO: Dott. Geol. Mario Stani

IMPRESA:
IMPRESA DI COSTRUZIONI
doronzo
MASSIMO DORONZO S.R.L.

Progettista IMPRESA:
STUDIO CORONA
Ing. Gianfranco Sodero

Committente:
CITTA' DI LECCE
IL R.U.P. - Ing. Giovanni Dell'Anna

Titolo dell'allegato:
ARCHITETTONICO -FABBRICATO VIAGGIATORI-
PIANTA LIVELLO BINARI

Cod. N°: E324-PZ
Allegato N°:
ARC. 11. 22
Scala:
Come indicato

Rev	INGEGNERI	C. C. / PVC	G. Sodero	PStasi	PStasi	Prima Emissione
Elm Rev	Data	Red. Cds	Verificato [RP] - Controllato [CC] - Approvato [CG]			Descrizione