


Allegato n° 6 - Piano Regolatore Comunale del 1995 e allegati tecnici

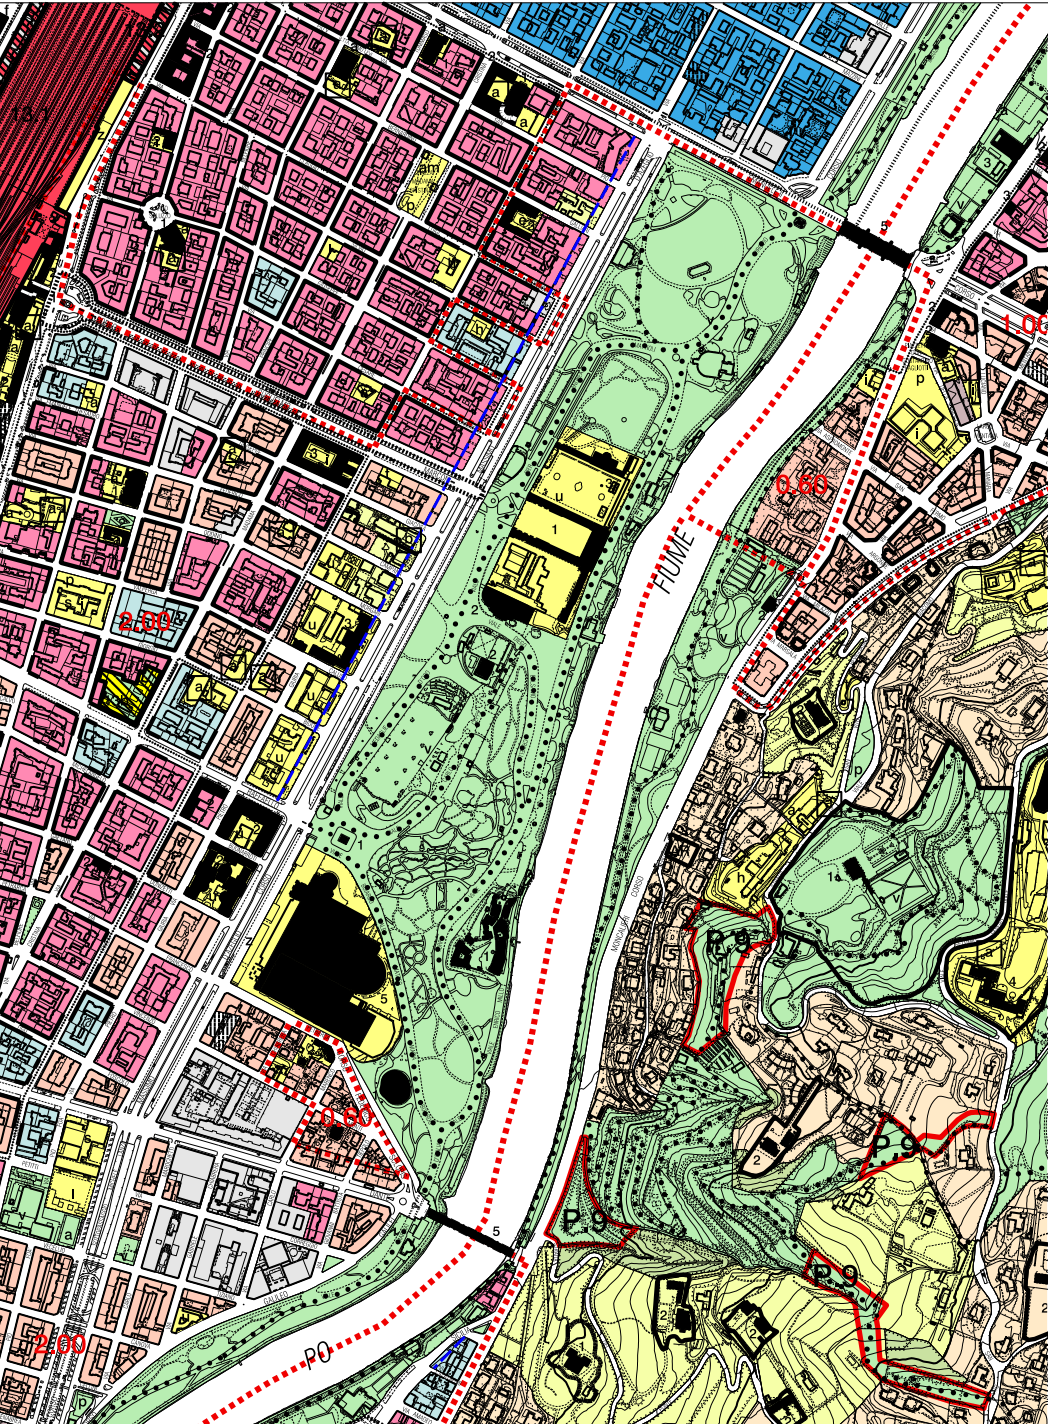

Estratto Piano Regolatore Comunale 1995



Estratto tavola Edifici di valore storico

Città di Torino

PRG

Nuovo Piano Regolatore Generale

Progetto: Gregotti Associati Studio

Augusto Cagnardi

Pierluigi Cerri

Vittorio Gregotti

Architetti

Il Sindaco

Il Segretario Generale

Azzonamento

Aree normative e destinazioni d'uso

Tavola n. 1


Foglio n. 13A

Nuovo PRG approvato con deliberazione Giunta Regionale n. 3 - 45091 del 21 Aprile 1995 pubblicata sul B.U.R. n. 21 del 24 Maggio 1995.

Elaborato informatizzato aggiornato con le variazioni al PRG approvate alla data del 30 Giugno 2022.

		1	2A	2B	3	
	4A	4B	5A	5B	6	
7	8A	8B	9A	9B	10A	10B
11	12A	12B	13A	13B	14	
15	16A	16B	17A	17B		

Aree per Servizi	
Servizi pubblici S	
Servizi zonali (art.21 L.U.R.):	
I	Intrusione inferiore
a	Attrezzature di interesse comune
v	Spazi pubblici a parco, per il gioco e lo sport
p	Parcheggi
am	Mercati e centri commerciali pubblici
ar	Servizi tecnici e per l'igiene urbana
Servizi sociali ed attrezzature di interesse generale (art. 22 L.U.R.):	
s	Istruzione superiore
h	Attrezzature sociali, sanitarie e ospedaliere
v	Parchi pubblici urbani e comprensoriali
Altre attrezzature di interesse generale:	
u	Istruzione universitaria
cr	Centri di ricerca
e	Residenze collettive
t	Attrezzature e impianti tecnologici
m	Impianti di interesse militare
c	Cimiteri
f	Uffici pubblici
ac	Campaggi
an	Aree per campi nomadi
as	Aree per spettacoli viaggiatori
z	Altre attrezzature di interesse generale

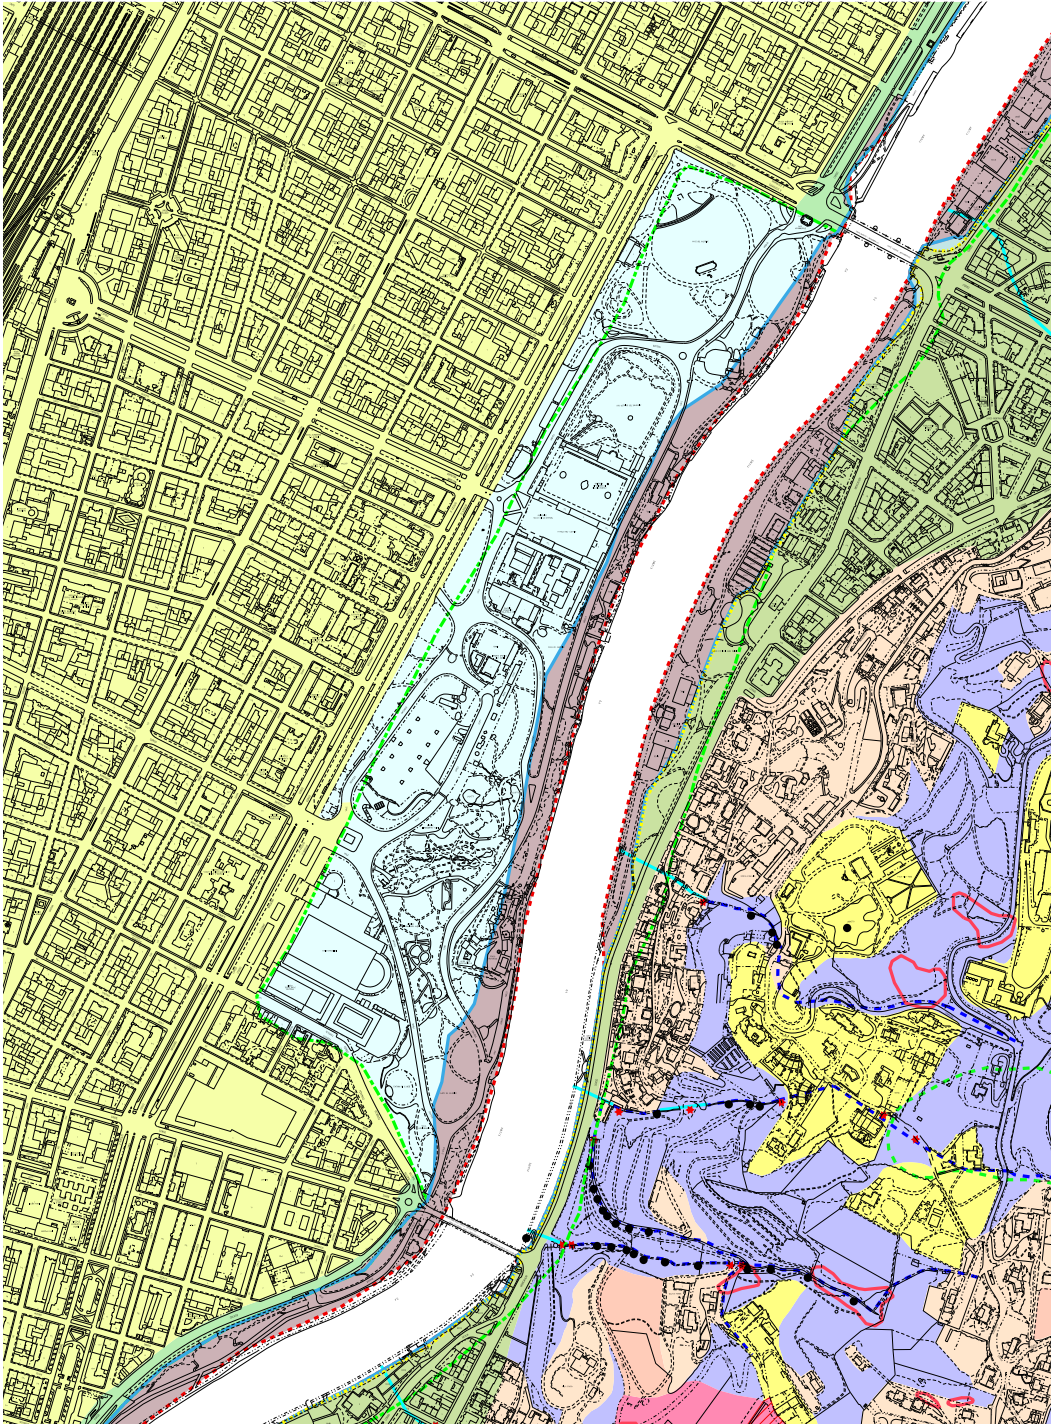

Estratto Carta di sintesi della pericolosità geomorfologica e dell'idoneità all'utilizzazione urbanistica



Città di Torino

PRG

Piano Regolatore Generale

Allegati Tecnici

Carta di sintesi della pericolosità geomorfologica e dell'idoneità all'utilizzazione urbanistica

Tavola n. 3

Foglio n. 13A

Nuovo PRG approvato con deliberazione Giunta Regionale n. 3 - 45091 del 21 Aprile 1995 pubblicata sul B.U.R. n. 21 del 24 maggio 1995.

Elaborato informatizzato aggiornato con le variazioni al PRG approvate alla data del 31 Dicembre 2013.

Carta di sintesi: elaborazione Marzo 2008 aggiornata con la Variante al PRG n. 222

		1	2A	2B	3	
	4A	4B	5A	5B	6	
7	8A	8B	9A	9B	10A	10B
11	12A	12B	13A	13B	14	
15	16A	16B	17A	17B		

LEGENDA	
Parte Piana Classi e sottoclassi	Parte Collinare Classi e sottoclassi
I (P)	II1 (C)
II (P)	II2 (C)
IIIa (P)	III3 (C)
IIIa1 (P)	IIIa (C)
IIIb2 (P)	IIIb1 (C)
IIIb2a (P)	IIIb2 (C)
IIIb2b (P)	IIIb3 (C)
IIIb3 (P)	IIIb4 (C)
IIIb4 (P)	IIIb4a (C)
IIIb4a (P)	IIIb4 (C) - Esd
IIIc (P)	

Corri d'acqua soggetti a fascia di rispetto di inidoneità assoluta di m. 10 dal piede dell'argine o sponda naturale

Processi di dissesto lineare: intensità/pericolosità molto elevata (Esd) comportante una fascia di rispetto di m. 10 dal piede dell'argine artificiale o dalla sponda naturale

Punti critici del reticolo idrografico minore: sezioni insufficienti al deflusso della portata liquida di progetto

Punti critici del reticolo idrografico minore: sezioni insufficienti ai sensi della direttiva di attuazione dell'art. 15 del PSFF (Agosto 1999) [già indicati con una stella rossa]

Limite dell'area soggetta all'onda di piena per collasso dei bacini artificiali

Perimetro di fascia attiva

Perimetro di fascia stabilizzata

Piano Stralcio per l'Asse idrografico PAI approvato con DPCM il 24/05/2001 e s.m.i.

Limite tra la fascia A e la fascia B

Limite tra la fascia B e la fascia C

Limite esterne della fascia C

Limite di progetto tra la fascia B e la fascia C

"Aree inondatevoli" art. 4 Deliberazione n. 9/07 del 19/07/2007 del Comitato Intercomunale dell'Autorità di Bacino del Fiume Po: Variante fasce fluviali del Fiume Dora Riparia e Capitolo 2 Parte Piana, paragrafo 2.1 Allegato B delle NUEA di PRG.

Disidente tra le classi geologiche dell'area di pianura e dell'area di collina