



Sezione A-A  
Stato Attuale Scala 1:50

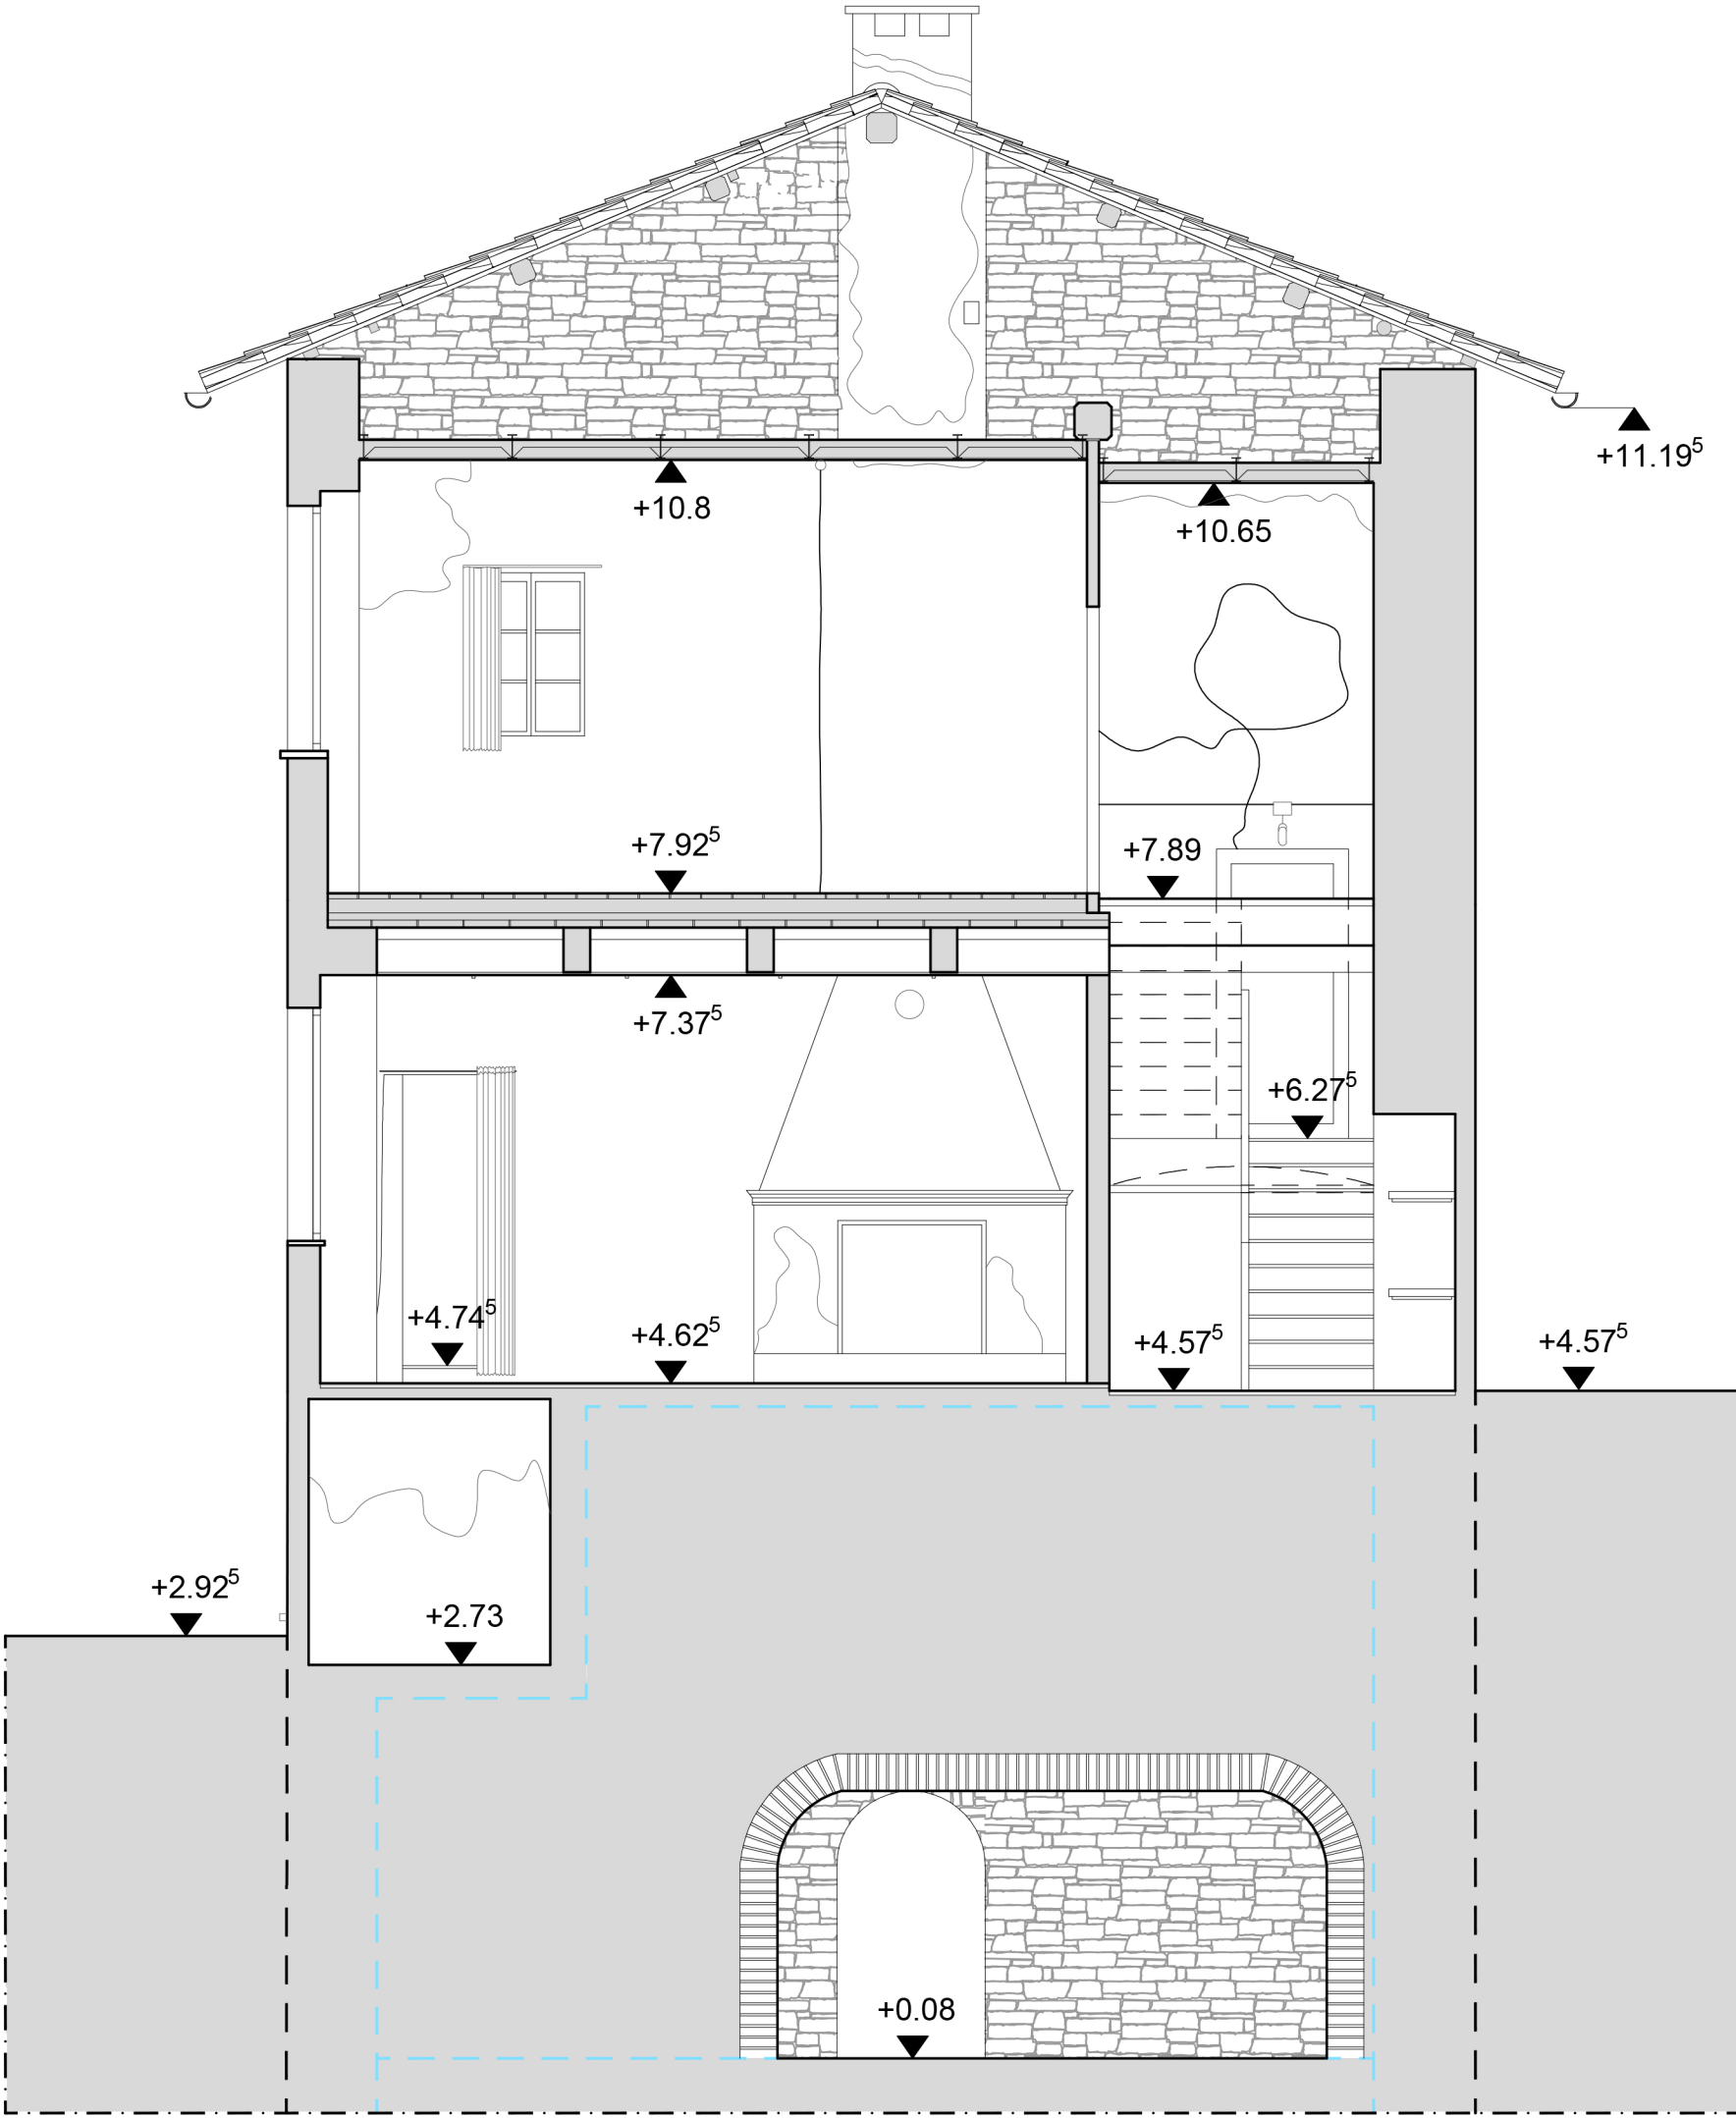

0 1m 2m 3m 4m 5m

Sezione B-B  
Stato Attuale Scala 1:50

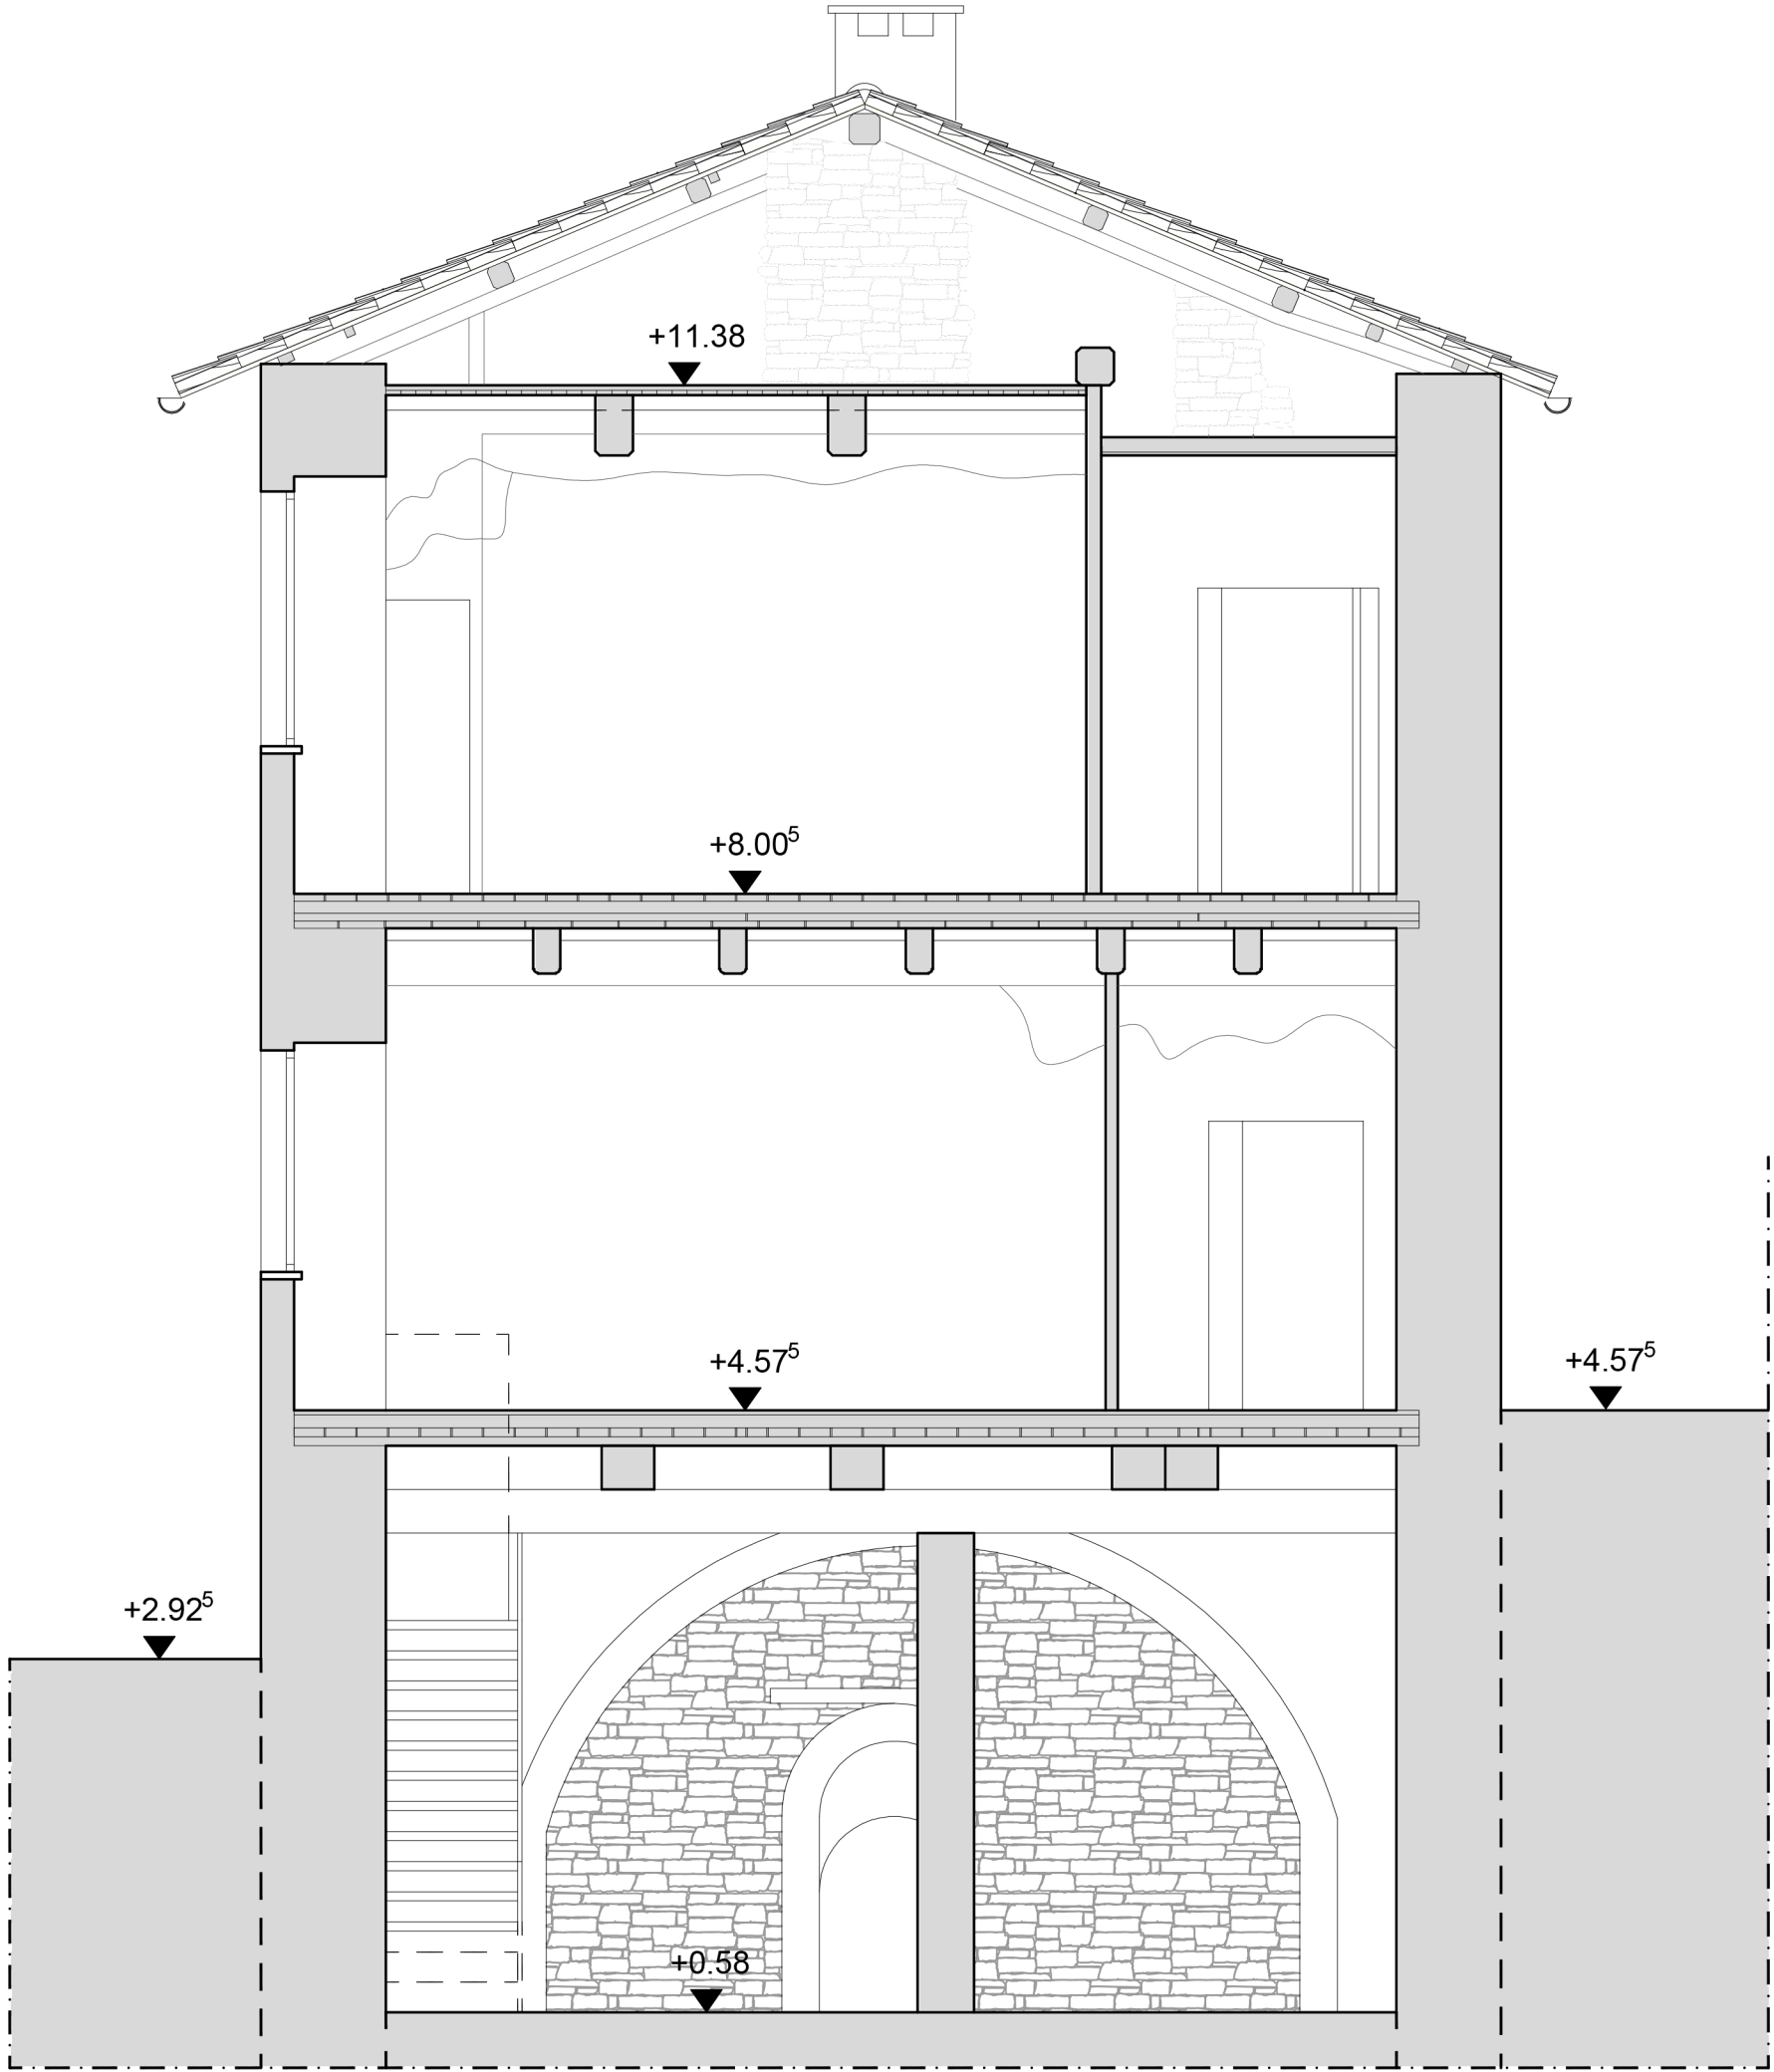

0 1m 2m 3m 4m 5m