


Prospetto est  
Stato Attuale Scala 1:50

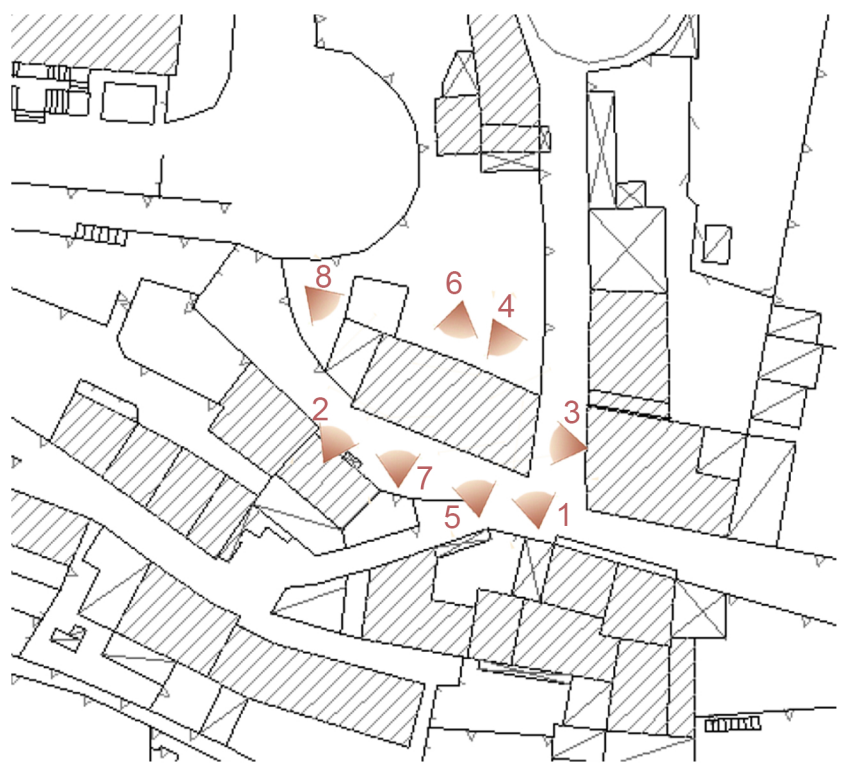

Prospetto principale e laterale (est) 1



Via del Castello, muro perimetrale di casa Prato e vista sul castello 2



Prospetto laterale 3



Prospetto interno al cortile 4



Prospetto principale 5



Prospetto interno al cortile 6



Prospetto principale 7



Vista laterale dal fienile 8